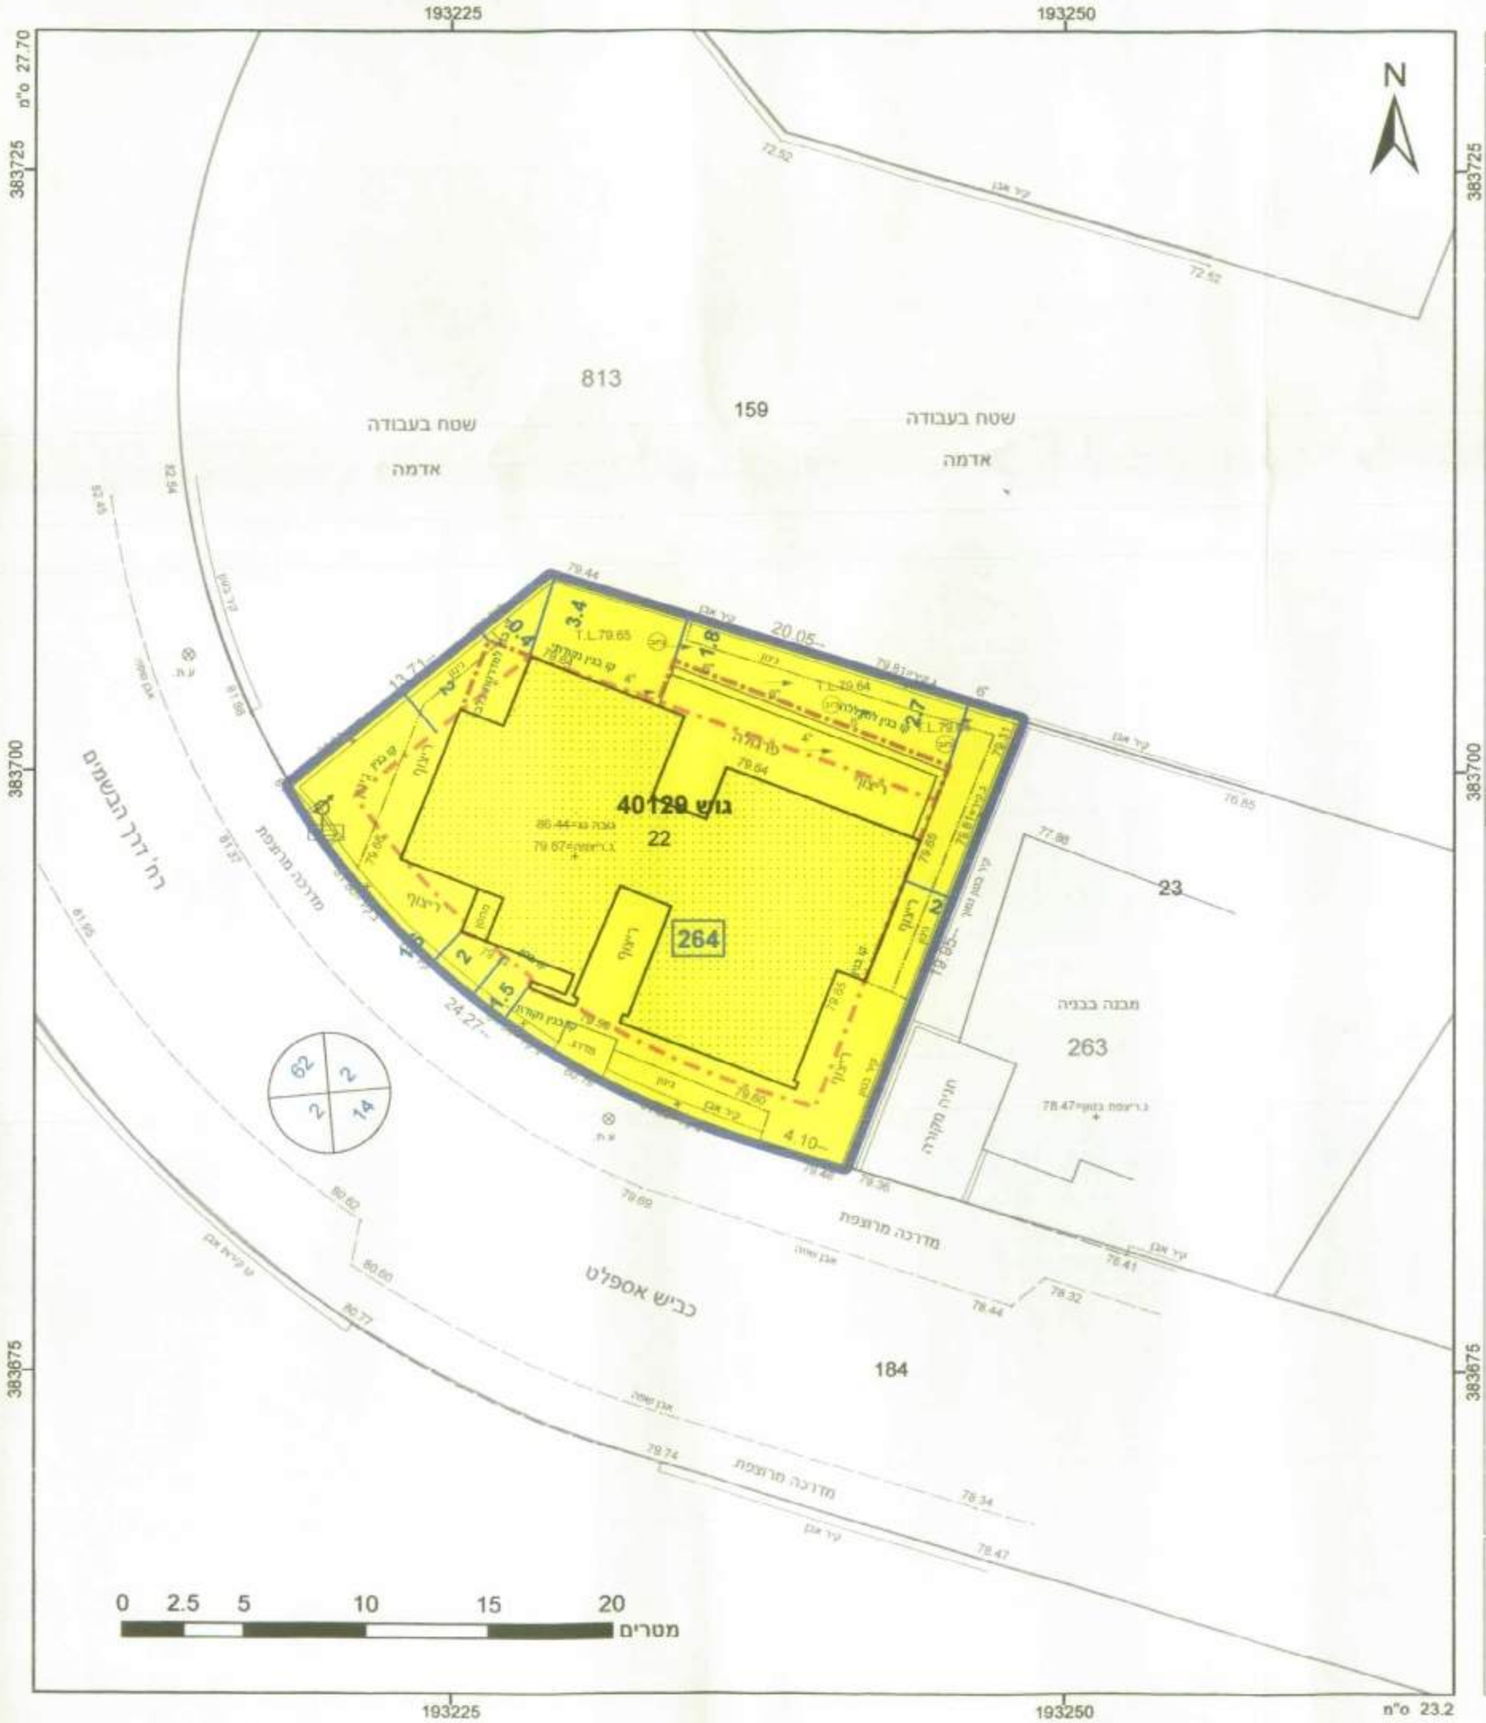

מקרא

גבול התכנית

גוש 1234 גבול גוש ומספרו

5 גבול חלקה ומספרה

תא שטח ומספרו

מספר הזיקה — קווי בנין — רוחב הדרך

- מגורים א
- קו בנין
- קו-בנין
- מידות

מאושרת

לשכת התכנון המחוזית
מחוז דרום
10-01-2016
נתקבל

אישורים

מינהל התכנון - מחוז דרום
חוק התכנון והבנייה, התשכ"ה - 1965
אישור תכנית מס' 602-0199877
התכנית מאושרת מכוח סעיף 108 (ג) לחוק
ביום 21/9/15
☐ התכנית לא נקבעה טעונה אישור שר
☐ התכנית נקבעה טעונה אישור שר
מנהל מינהל התכנון — יו"ר הועדה המחוזית

חוק התכנון והבניה, התשכ"ה - 1965
משרד הפנים - מחוז דרום
הוועדה המחוזית החליטה ביום :
09/03/2015
להפקיד את התכנית

07/05/2015
תאריך — יו"ר הועדה המחוזית

5.2.2015

הריני מצהיר בזאת כי המפה הטופוגרפית/המצבית המהווה רקע לתכנית זו, נעשתה על ידי ביום 06.01.2014 והיא הוכנה לפי הוראות נוהל מבא"ת ובהתאם להוראות החוק ולתקנות המוגדרים שבתוקף. דיוק הקו הכחול ובקרטסיה קו כחול (בלבד) ברמה אנליטית

סוסנצקי ויטלי	902
שם המודד	מספר רשיון
חתימה	22.12.15 תאריך

חוק התכנון והבנייה, התשכ"ה - 1965
תכנית מפורטת

מס' 602-0199877
מבנה צמוד קרקע במגרש 264 שכ' שחמון רובע 6 אילת,

תשריט מצב מוצע	גיליון 1 מתוך 1		
מחוז	דרום		
מרחב תכנון מקומי	אילת		
רשות מקומית	אילת		
ישוב	אילת		
תכנית בסמכות	מחוזית		
איחוד וחלוקה	ללא איחוד וחלוקה		
היתרים או הרשאות	תכנית שסכומה ניתן להוציא היתרים או הרשאות		
מזנה תדפיס התשריט	9		
מועד הפקה	22/03/2015	11:10	
מהדורה	1		
שלב	הגשה		
שטח התכנית	0.434 דונם	קנה מידה	1:250

שמות וחתימות*

מגיש תכנית	רחל מחס תאגיד:	חתימה:
עורך ראשי	אייל לוגאסי תאגיד:	חתימה:

לוגסי אילת אדריכלים
מ.ר. 3732
ת.ד 4077 אילת 88000

העתק משרדי

בעלי ענין בקרקע*

חוכר	רחל מחס תאגיד:	חתימה:

אישור תכנית
פורסמה בילקוט פרסומים
מיום 9/2/17 7201

טבלת גושים וחלקות*

מספר גוש	חלק/ כל הגוש	מספרי חלקות בשלמותן	מספרי חלקות בחלקיותן
40129	חלק	22	184

* כמפורט בהוראות / הודעה

תרשים התמצאות 1:1500

שנת צילום אויר: 2012/2014
גרסת מערכת 02.2012