6008838_M

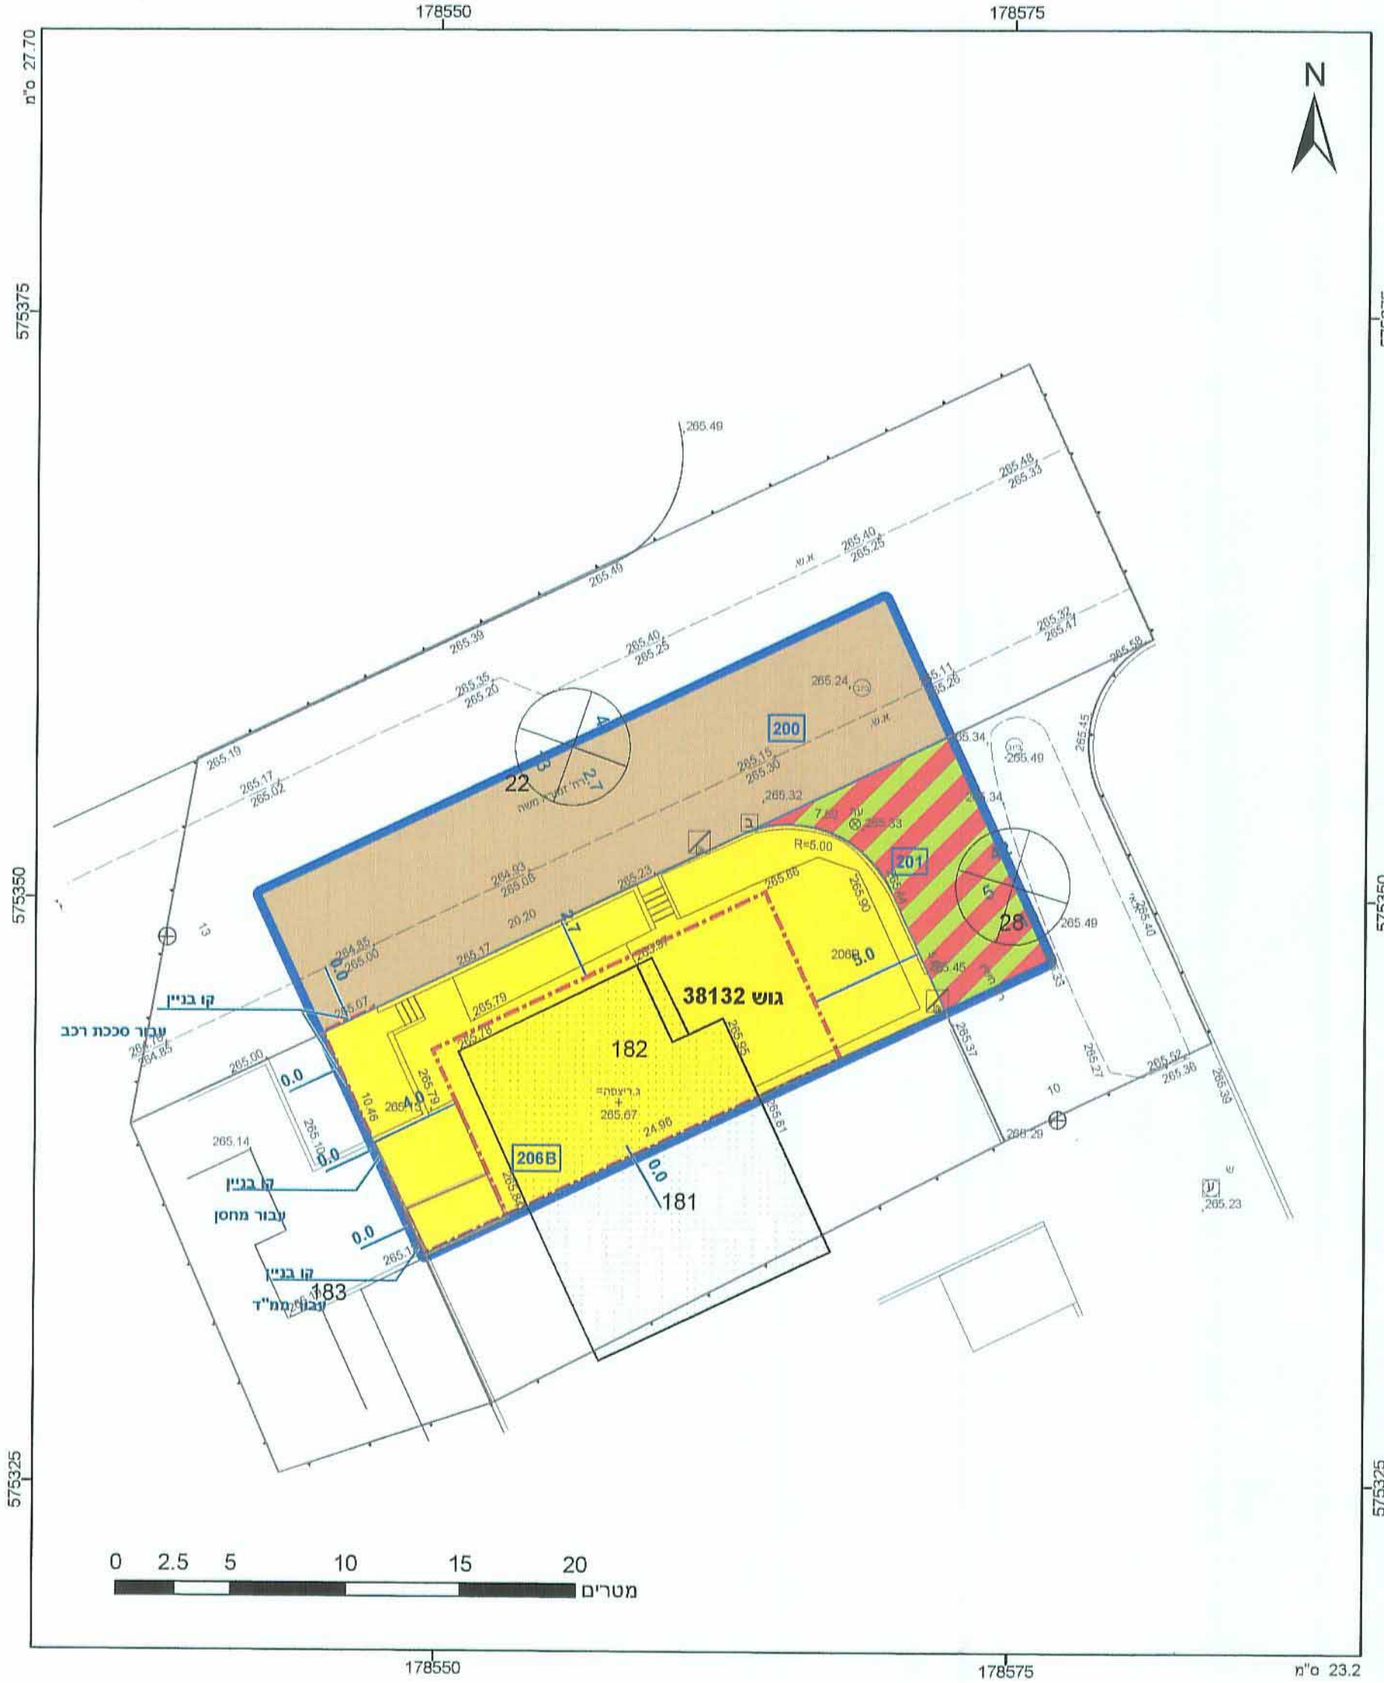

מקרא

גבול התכנית | תא שטח ומספרו

גוש 1234 גבול גוש ומספרו | 5 גבול חלקה ומספרה

מספר הדרך | קווי בנין | רוחב הדרך

- דרך משולבת
- דרך מאושרת
- מגורים א
- קו-בנין
- להריסה
- מידות

אישורים

605-0157149
12 08 15 20155009
טל אל-על
סגן ומ"מ ראש העיר
עירייה באר-שבע

הריני מצהיר בזאת כי המפה הטופוגרפית/המצבית המהווה רקע לתכנית זו, נערכה על ידי ביום 16.5.13 והיא הוכנה לפי הוראות נוהל מבא"ת ובהתאם להוראות החוק ולתקנות המודדים שבתוקף. דיוק הקו הכחול והקדסטר: קו כחול (בלבד) ברמה אנליטית

משה שטרית	455
שם המודד	מספר רישיון
	27 / 11 / 15
חתימה	תאריך

שטרית משה - המודד מס' 455
ריישיון: 455

חוק התכנון והבנייה, התשכ"ה - 1965
תכנית מפורטת

מס' 605-0157149

מגורים ברח' חשין 11, שכ' ו', ב"ש

תשריט מצב מוצע	גיליון 1 מתוך 1		
מחוז	דרום		
מרחב תכנון מקומי	באר שבע		
רשות מקומית	באר שבע		
ישוב	באר שבע		
תכנית בסמכות	מקומית		
איחוד וחלוקה	ללא איחוד וחלוקה		
היתרים או הרשאות	תכנית שמכוחה ניתן להוציא היתרים או הרשאות		
מונה תדפיס התשריט	17		
מועד הפקה	21/06/2015	18:19	
מהדורה	1		
שלב	מילוי תנאים למתן תוקף		
שטח התכנית	0.5101 דונם	קנה מידה	1:250

שמות וחתימות*

מגיש תכנית	יצחק טמסות תאגיד: ל"ר	חתימה:
עורך ראשי	ויקטור רבינוביץ' תאגיד:	חתימה:
יזם	יצחק טמסות תאגיד: ל"ר	חתימה:

בעלי ענין בקרקע*

בבעלות מדינה	תאגיד: מנהל מקרקעי ישראל	חתימה:
חוכר	יצחק טמסות תאגיד: ל"ר	חתימה:

טבלת גושים וחלקות*

מספר גוש	חלק/ כל הגוש	מספרי חלקות בשלמותן	מספרי חלקות בחלקיותן
38132	חלק	182	22,28

* כמפורט בהוראות / הודעה

תרשים התמצאות 1:1500

שגת צילום אויר: 2012/2014
גרסת מערכת 02.2012