


6-8892-k

חוק התכנון והבניה, התשכ"ה - 1965

משרד הפנים - מחוז דרום
הוועדה המחוזית החליטה ביום:
08/06/2015
להפקיד את התכנית


מצב מאושר ק.מ. 1:250

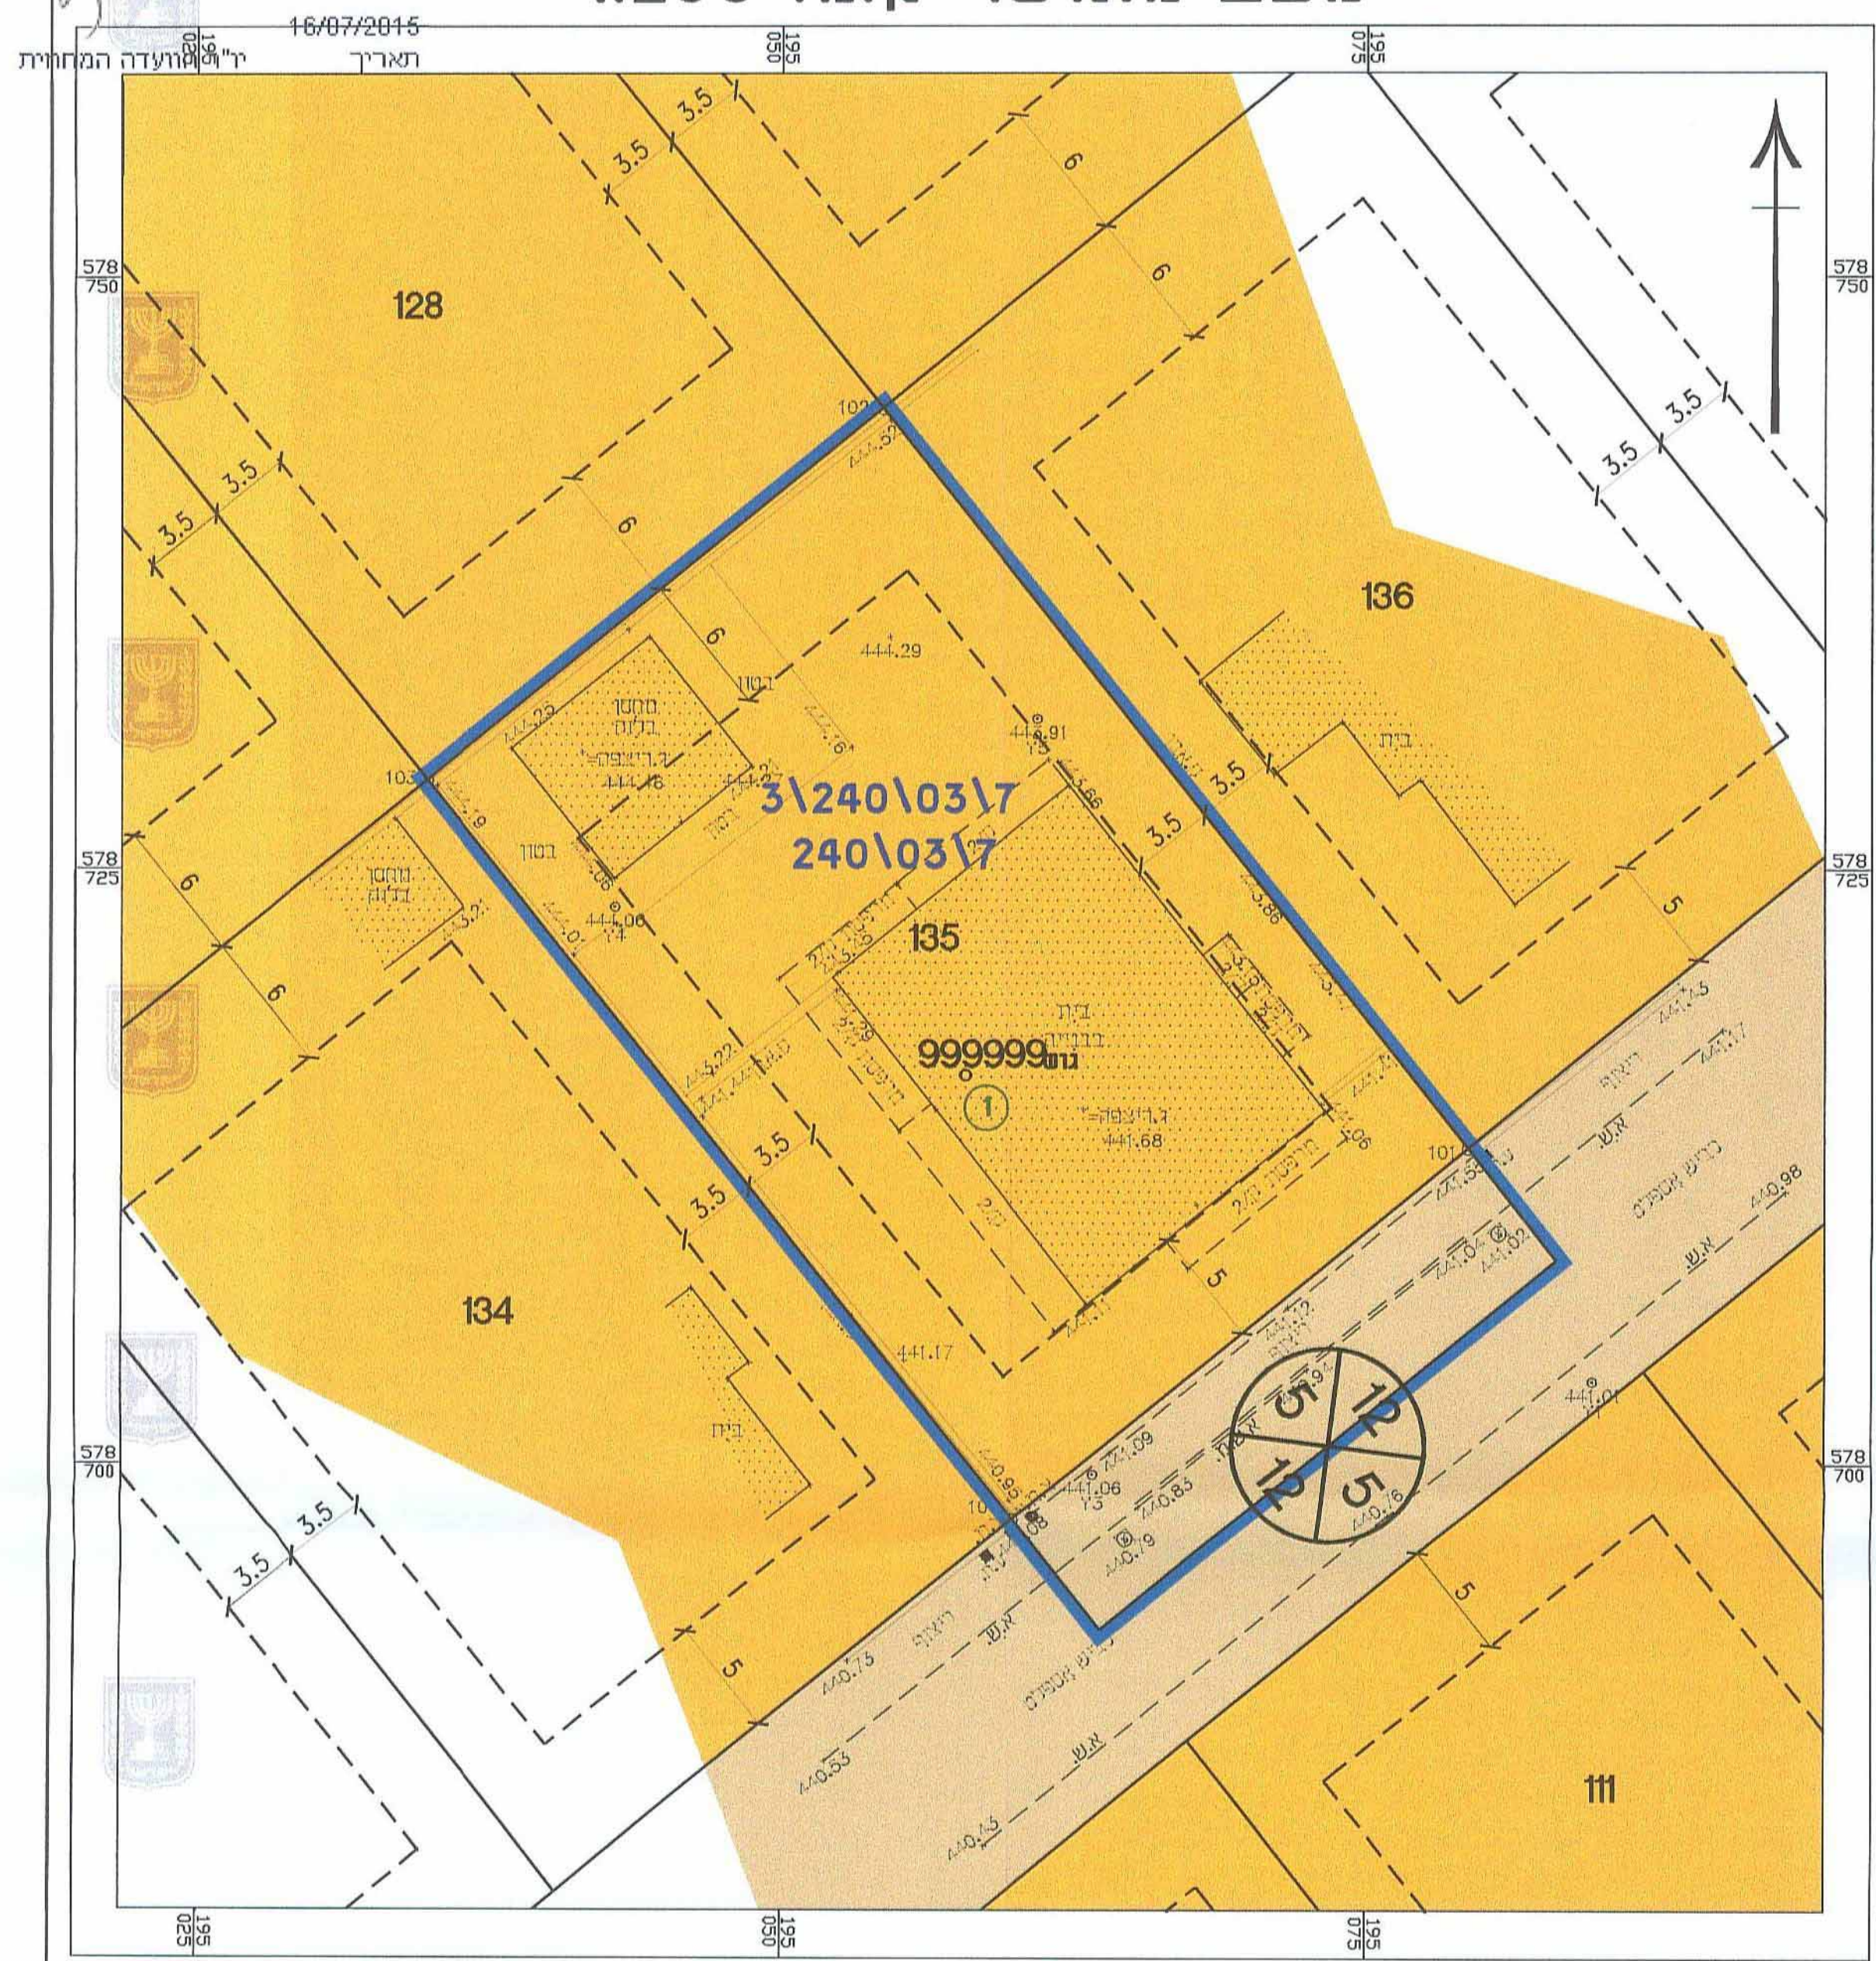


מקרא מצב מאושר

- גבול תכנית
- אזור מגורים א'
- דרך מאושרת
- קו בנין
- מספר מגרש לפי 3/240/03/7
- מבנה קיים
- מס' הדרך
- קו בנין רוחב הדרך
- (*) - יעוד קרקע אינו לפי מבא"ת

תרשים סביבה לפי תכני מס' 240\03\7 ק.מ. 1:5000

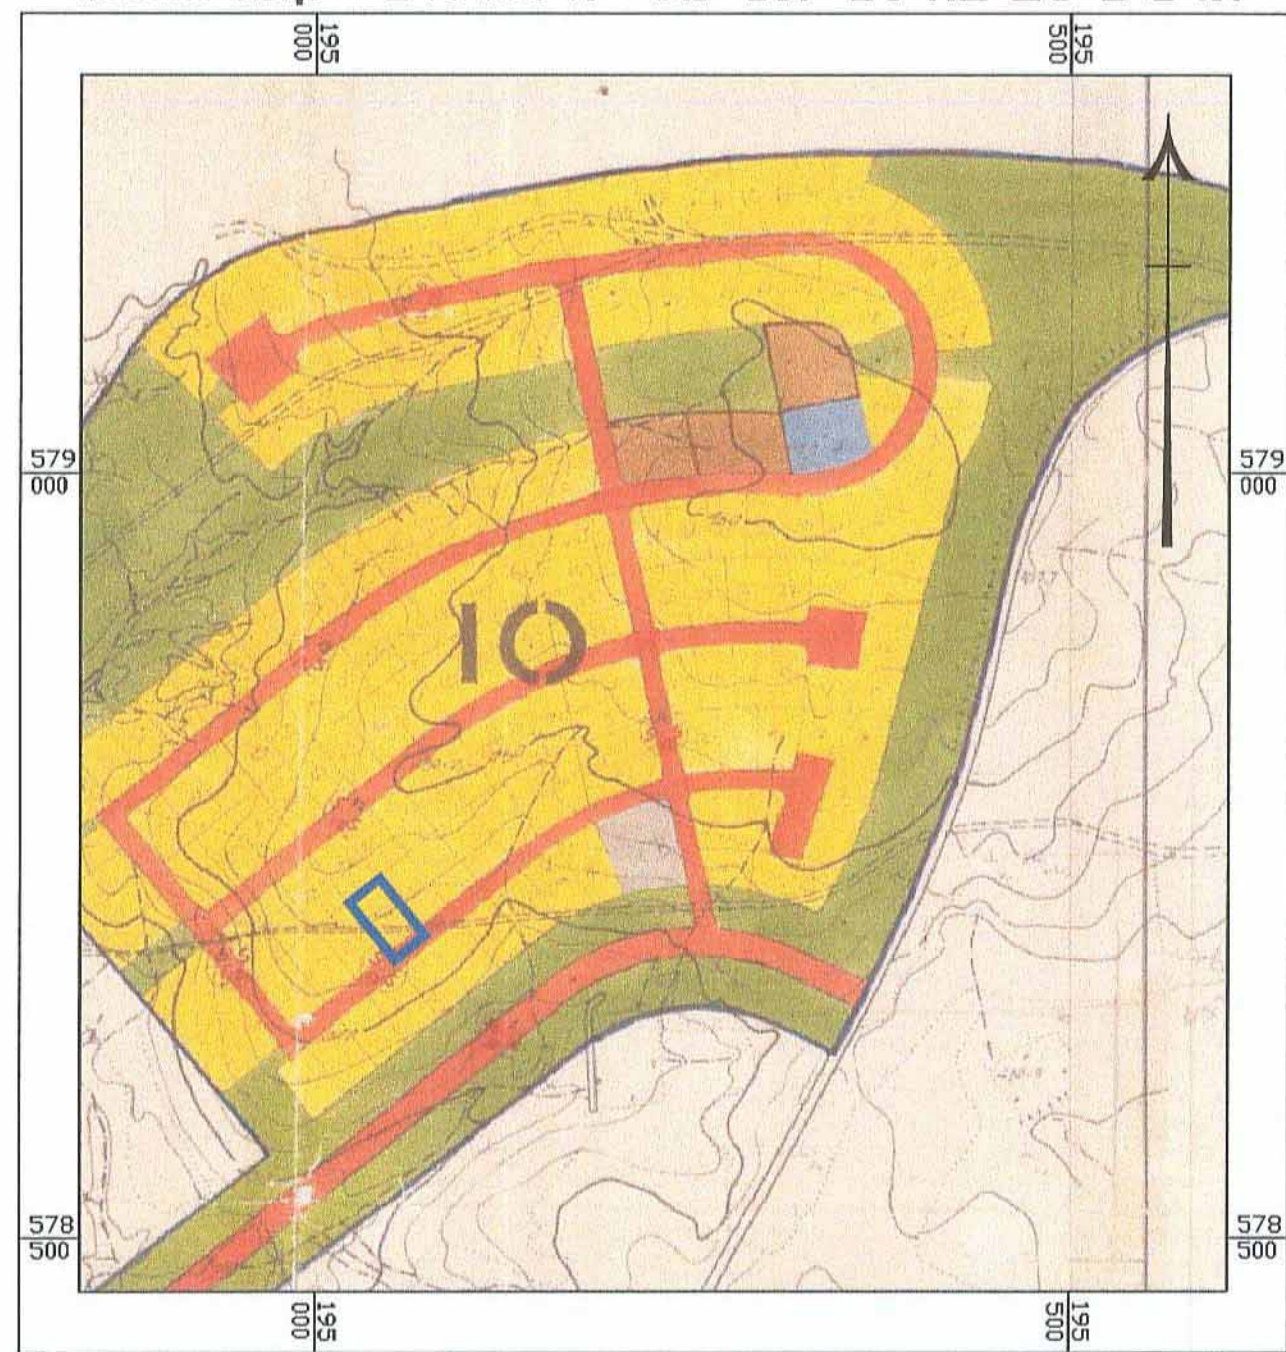

תרשים התמצאות כללית ק.מ. 1:20,000

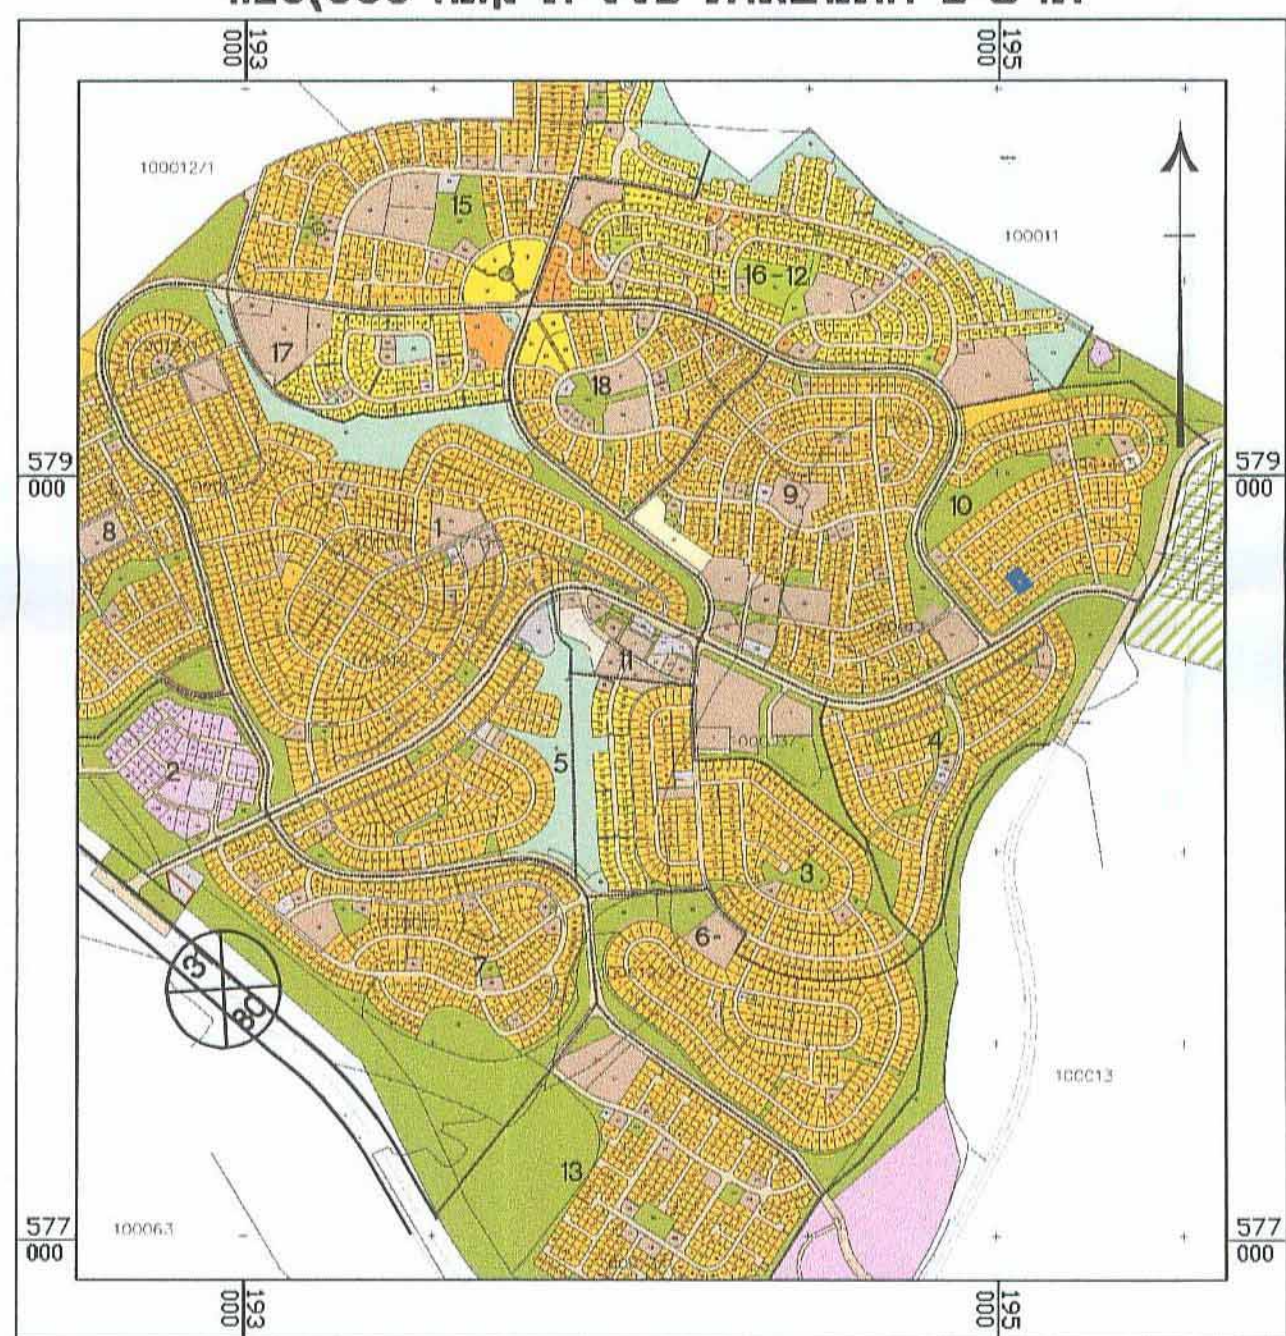

חוק התכנון והבניה, התשכ"ה - 1965
תכנית מפורטת

מס' 652-0225516

מגרש 135 שכונה 10
חורה

מצב מאושר גליון 1 מתוך 1

שם הנוספח: מצב מאושר ותרשימי סביבה
קני"מ: 1:250

תאריך: 12.05.14

מינהל התכנון - מחוז דרום
חוק התכנון והבניה, תשכ"ה - 1965
אישור תכנית מס' 652-0225516
הועדה המחוזית לתכנון ולבניה החליטה
ביום 15/5/14 לאשר את התכנית
ב- התכנית לא נקבעה טענת אישור שר
והתכנית נקבעה טענת אישור שר
יו"ר הוועדה המחוזית

לשכת התכנון המחוזית
מחוז דרום
15-12-2015
נתקבל

שמות וחתימות:

עורך התוכנית	שם: יוסף אבו ג'יבר - אדריכל ותוכנן ערים רשיון מס' 104941 חאג'ד: אל מהנדסון	חתימה: יוסף אבו ג'יבר אדריכל מ.ר. 104941
--------------	--	--