6ב8936-M

חוק התכנון והבנייה, התשכ"ה - 1965
תכנית מפורטת

מס' 605-0169219
מגורים במגרש 310A, רח' רודולף בלוך 22, שכ' רמות, באר שבע

תשריט מצב מוצע		גיליון 1 מתוך 1
מחוז	דרום	
מרחב תכנון מקומי	באר שבע	
רשות מקומית	באר שבע	
ישוב	באר שבע	
תכנית בסמכות	מקומית	
איחוד וחלוקה	ללא איחוד וחלוקה	
היתרים או הרשאות	תכנית שמכוחה ניתן להוציא היתרים או הרשאות	
מונה תדפיס התשריט	12	
מועד הפקה	11/06/2015	03:02
מהדורה	3	
שלב	מילוי תנאים להפקדה	
שטח התכנית	0.473 דונם	קנה מידה 1:250

שמות וחתימות*

מגיש תכנית	צבי קנדל תאגיד:	חתימה:
עורך ראשי	טטיאנה אושקוב תאגיד:	חתימה:

טטיאנה אושקוב
אדריכלות/עיצוב פנים
מ.ר. ה/ 46882

בעלי ענין בקרקע*

בבעלות מדינה	תאגיד: ר.מ.י.	חתימה:
חוכר	צבי קנדל תאגיד:	חתימה:

טבלת גושים וחלקות*

מספר גוש	חלק/ כל הגוש	מספרי חלקות בשלמותן	מספרי חלקות בחלקיותן
38159	חלק		118,120
38448	חלק	1	50

* כמפורט בהוראות / הודעה

תרשים התמצאות 1:1500

שנת צילום אויר: 2012/2014
גרסת מערכת 02.2012

מקרא

גבול התכנית
גוש 1234 גבול גוש ומספרו
5 גבול חלקה ומספרה
תא שטח ומספרו
מספר הדרך
קווי בנין
רוחב הדרך

- דרך משולבת
- דרך מאושרת
- מגורים א
- מבנה להריסה
- קו-בנין
- קו עזר3
- מידות

אישורים

הריני מצהיר בזאת כי המפה הטופוגרפית/המצבית המהווה רקע לתכנית זו, נערכה על ידי ביום 03.12.2013 והיא הוכנה לפי הוראות נוהל מבא"ת ובהתאם להוראות החוק ולתקנות המחייבים שבתוקף. דיוק הקו הכחול והקדסטר: מדידה גרפית

בכרייה רמי — שם המודד
1184 — מספר רשיון
בכרייה — חתימה
תאריך
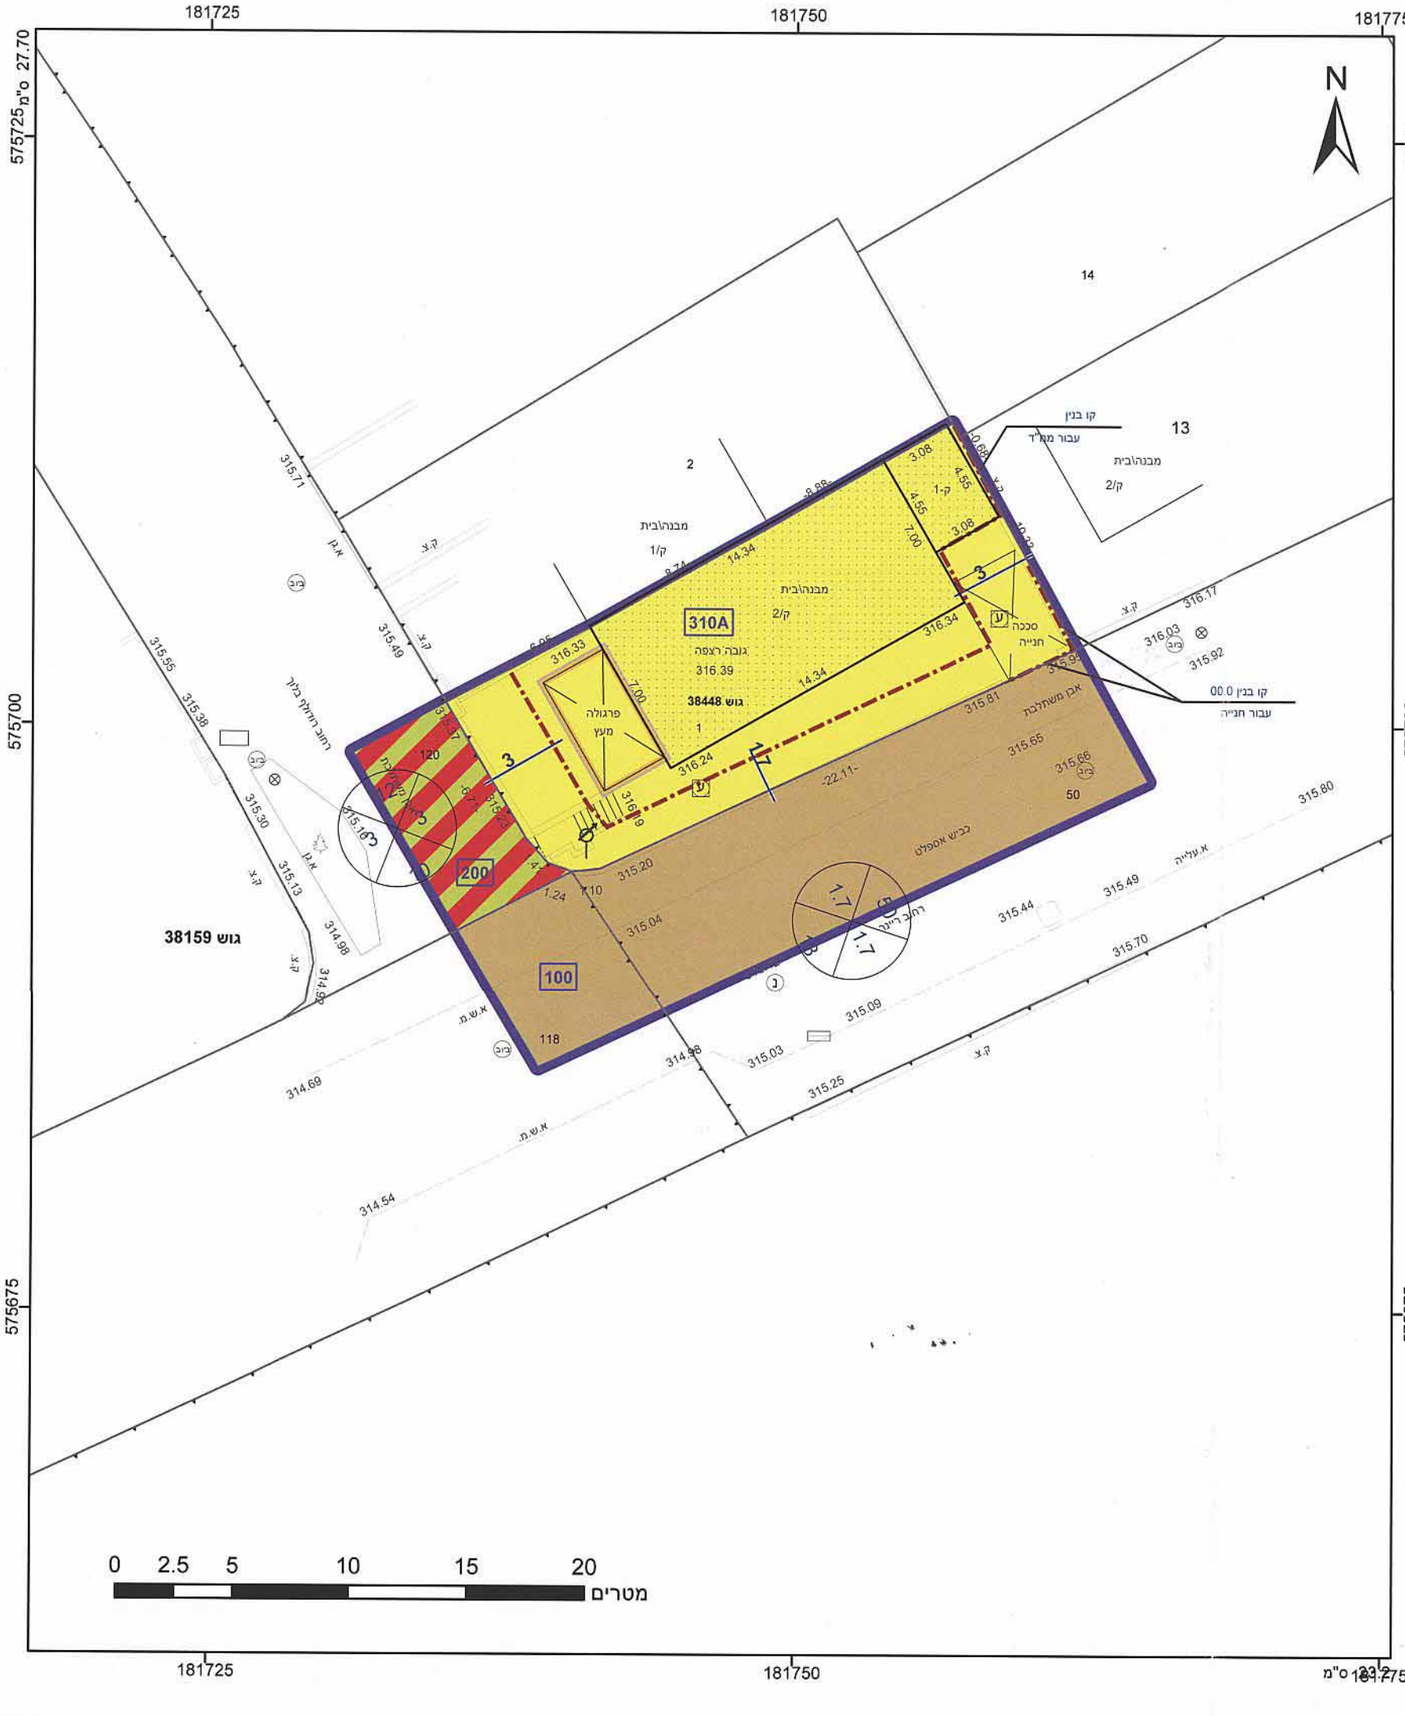
הנדס ופודד מוסמך
מ. רשיון 1184