


מינהל התכנון - פתח דרום
 חוק התכנון והבנייה, תשכ"ח - 1965
 652-0220939
 תכנית מאושרת מס' 57
 תוכנית מאושרת מס' 108
 יום: 28/7/18
 התכנון לא נקבע טענה או ערר
 התכנית נקבעת בשעה 12:00
 מנהל מינהל התכנון יו"ר הלועכה

שכת התכנון והבנייה
 מרחו דרום
 25-א-108
 נתקבל

מצב מאושר ק.מ. 1:250

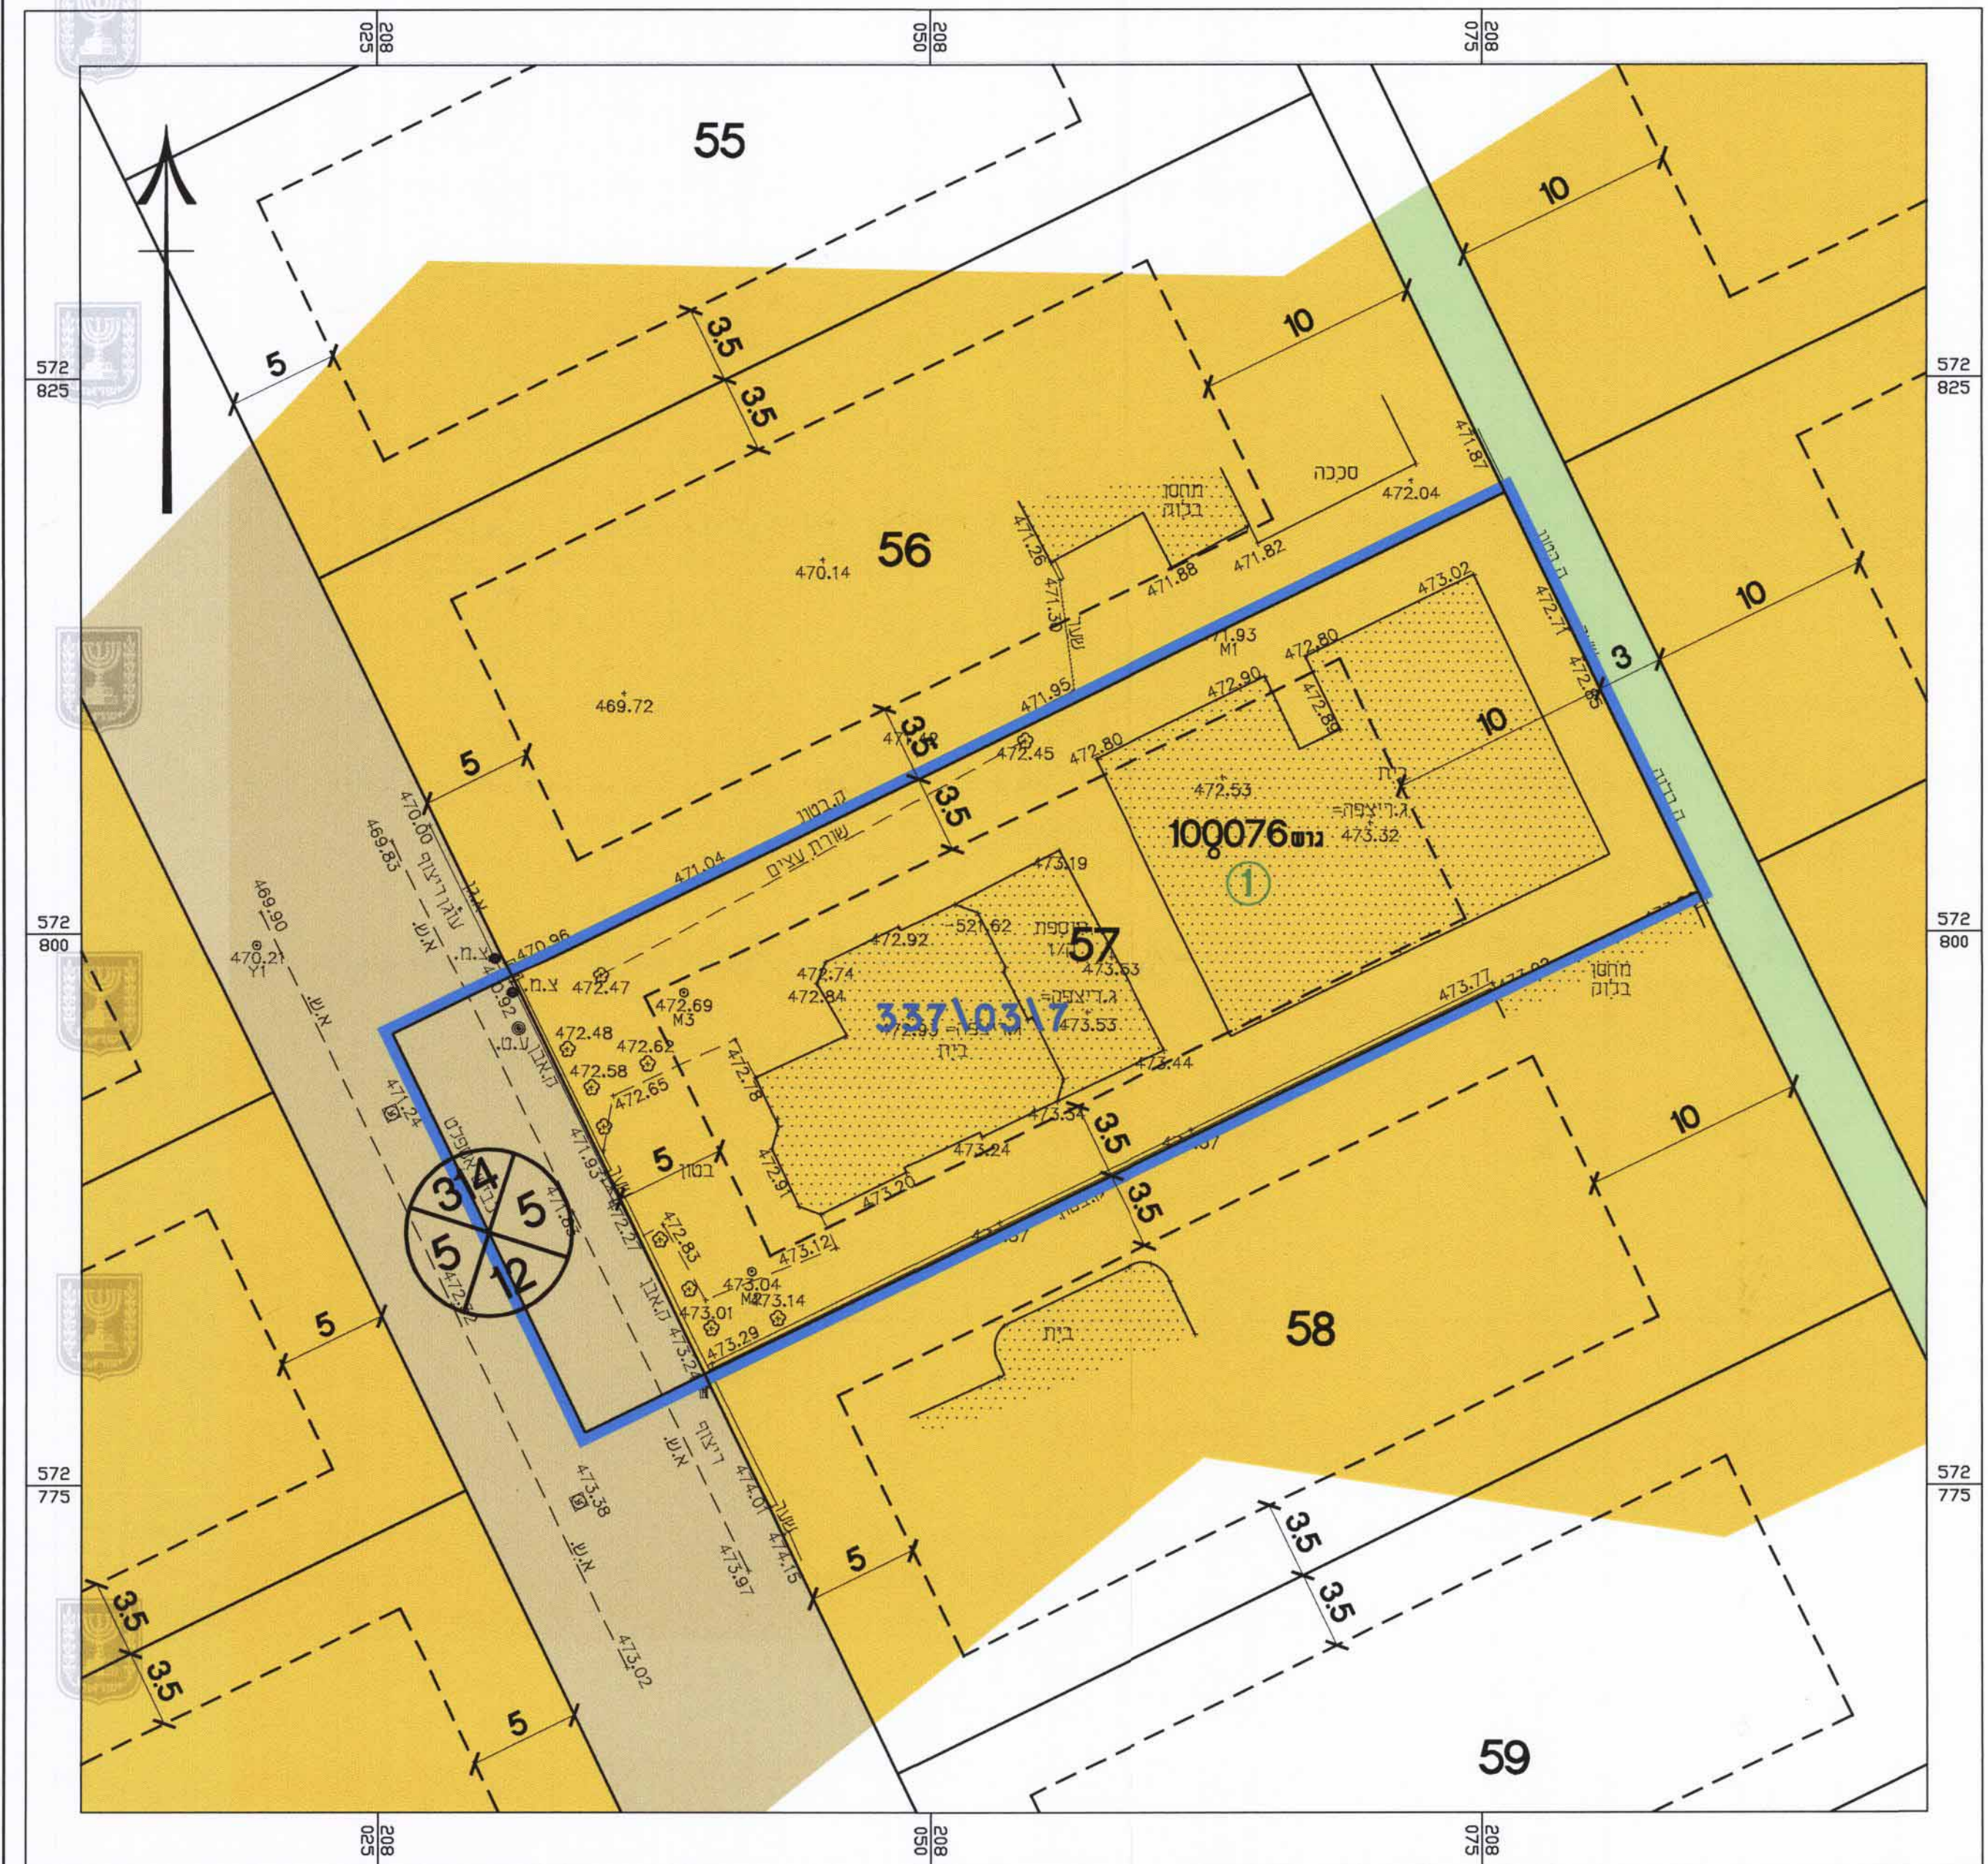


מקרא מצב מאושר

- גבול תכנית
 - אזור מגורים א'
 - שטח ציבורי פתוח
 - דרך מאושרת
 - מספר מגרש 57
 - מספר גוש 100076
 - מספר חלקה 1
 - קו בנין
 - מס' הדרך
 - קו בנין
 - רוחב הדרך
- (*) - יעוד קרקע אינו לפי מבא"ת

תרשים סביבה קרובה ק.מ. 1:2500



תרשים התמצאות כללית ק.מ. 1:25,000

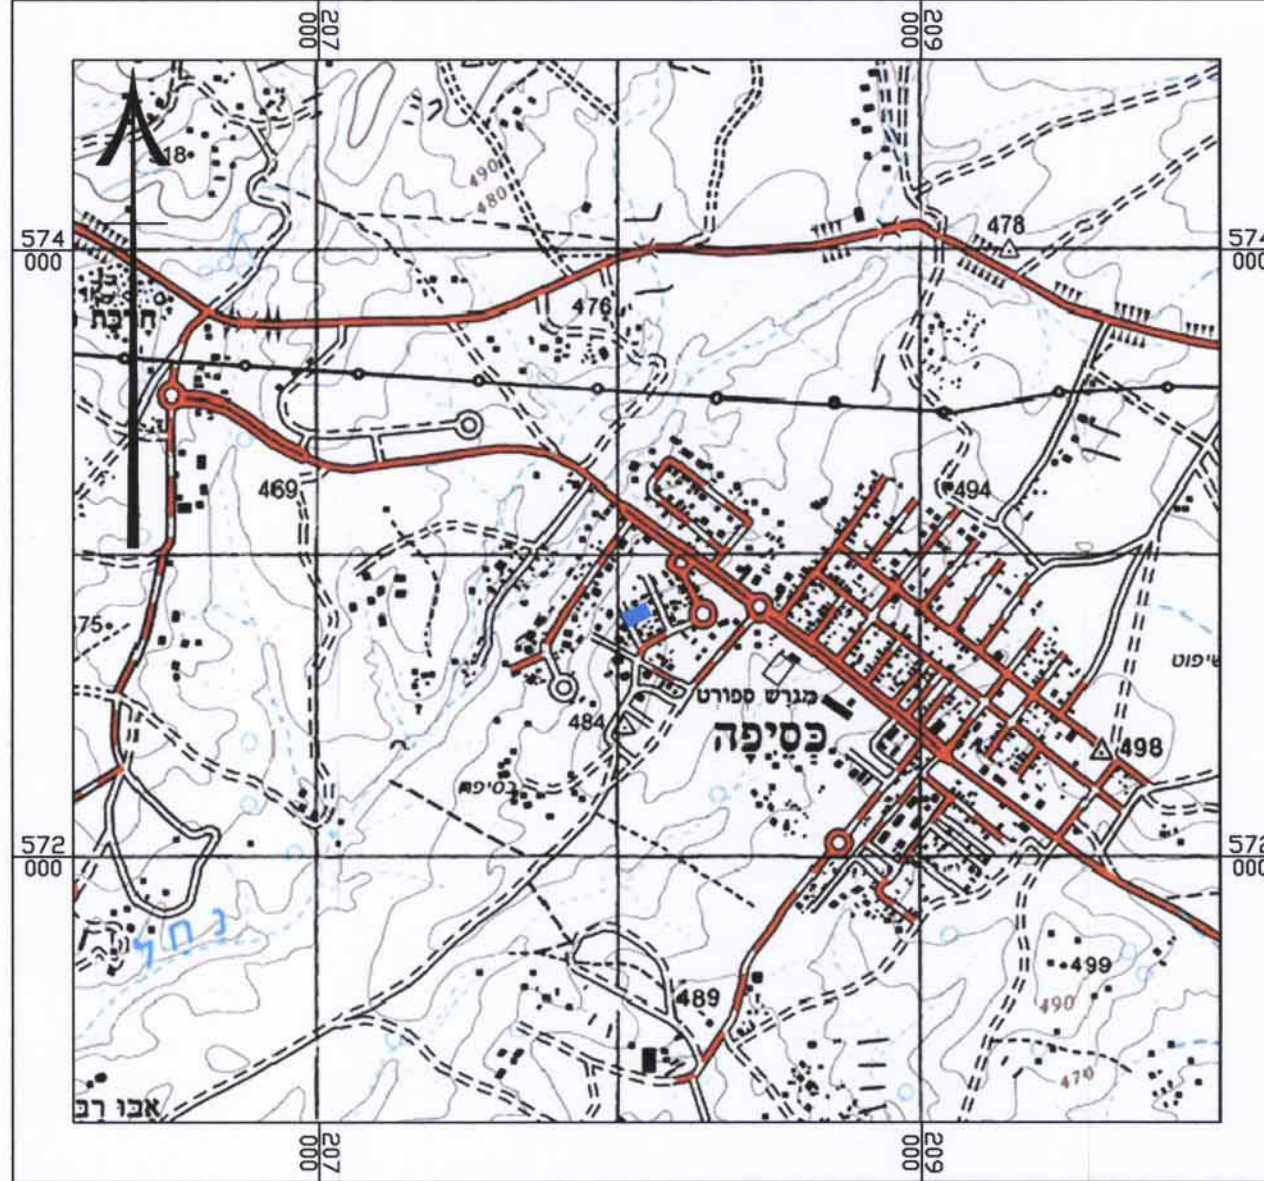

חוק התכנון והבנייה, התשכ"ח - 1965
 652-0220939

מס' 652-0220939

**מגרש 57 שכונה 31
 כסיפה**

מצב מאושר גליון 1 מתוך 1

שם הנספח	קנ"מ
מצב מאושר ותרישימי סביבה	1:250

תאריך	15.04.14
-------	----------

שמות וזהימות:

עורך התוכנית	חוקמה
יוסף אבו ניבר - אדריכל ותכנון ערים	אגן ג'ובר יוסף
רשיון מס 104941	אדריכל רישום שנת 104941
חאיד:	רחס שכי 28/79
אל מונדסון	