605-0249607-M

חוק התכנון והבנייה, התשכ"ה - 1965
תכנית מפורטת

מס' 605-0249607
מגורים במגרש מס' 82 ברחוב העליה 29 פינת רחוב קפריסין

תשריט מצב מוצצע	גיליון 1 מתוך 1		
מחוז	דרום		
מרחב תכנון מקומי	באר שבע		
רשות מקומית	באר שבע		
ישוב	באר שבע		
תכנית בסמכות	מקומית		
איחוד וחלוקה	ללא איחוד וחלוקה		
היתרים או הרשאות	תכנית שמכוחה ניתן להוציא היתרים או הרשאות		
מונה תדפיס התשריט	25		
מועד הפקה	23/07/2015	08:08	
מהדורה	2		
שלב	מילוי תנאים להפקדה		
שטח התכנית	0.632 דונם	קנה מידה	1:250

שמות וחתימות*

מגיש תכנית	דבורה אבוחצירא תאגיד:	חתימה:
עורך ראשי	רמי מרש תאגיד:	חתימה:

בעלי ענין בקרקע*

בבעלות רשות מקומית	תאגיד:עיריית באר שבע	חתימה:
בעלים	דבורה אבוחצירא תאגיד:	חתימה:
חוכר	לידיציה טולדנו תאגיד:באר שבע	חתימה:

טבלת גושים וחלקות*

מספר גוש	חלק/ כל הגוש	מספרי חלקות בשלמותן	מספרי חלקות בחלקיותן
38069	חלק	29	107,109

* כמפורט בהוראות / הודעה

תרשים התמצאות 1:1500

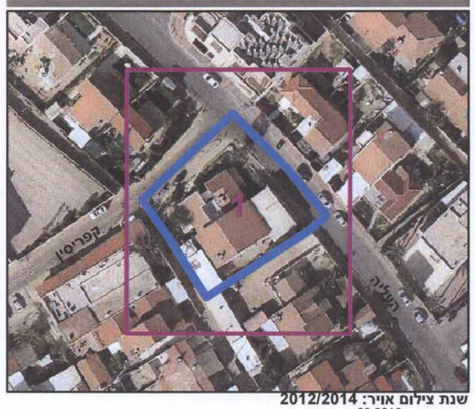

שנת צילום אויר: 2012/2014
גרסת מערכת 02.2012

מקרא

גבול התכנית
גוש 1234 גבול גוש ומספרו
5 גבול חלקה ומספרה
תא שטח ומספרו
מספר הדרך
קווי בנין
רוחב הדרך

דרך משולבת
דרך מאושרת
מגורים א
מגרש המחולק לתאי שטח
קו-בנין
מידות

אישורים

ועדה מקומית באר-שבע
אישור תכנית מס' 605-0249607
הועדה המקומית החליטה לאשר את התכנית
בישיבה מס' 17.04/16 מיום 20165008
המצוה על המחוז

הריני מצהיר בזאת כי המפה הטופוגרפית/המצבית המהווה רקע לתכנית זו, נערכה על ידי ביום 12.08.2014 והיא הוכנה לפי הוראות נוהל מבא"ת ובהתאם להוראות החוק ולתקנות המודדים שבתוקף. דיוק הקו הכחול והקדסטר: קו כחול (בלבד) ברמה אנליטית
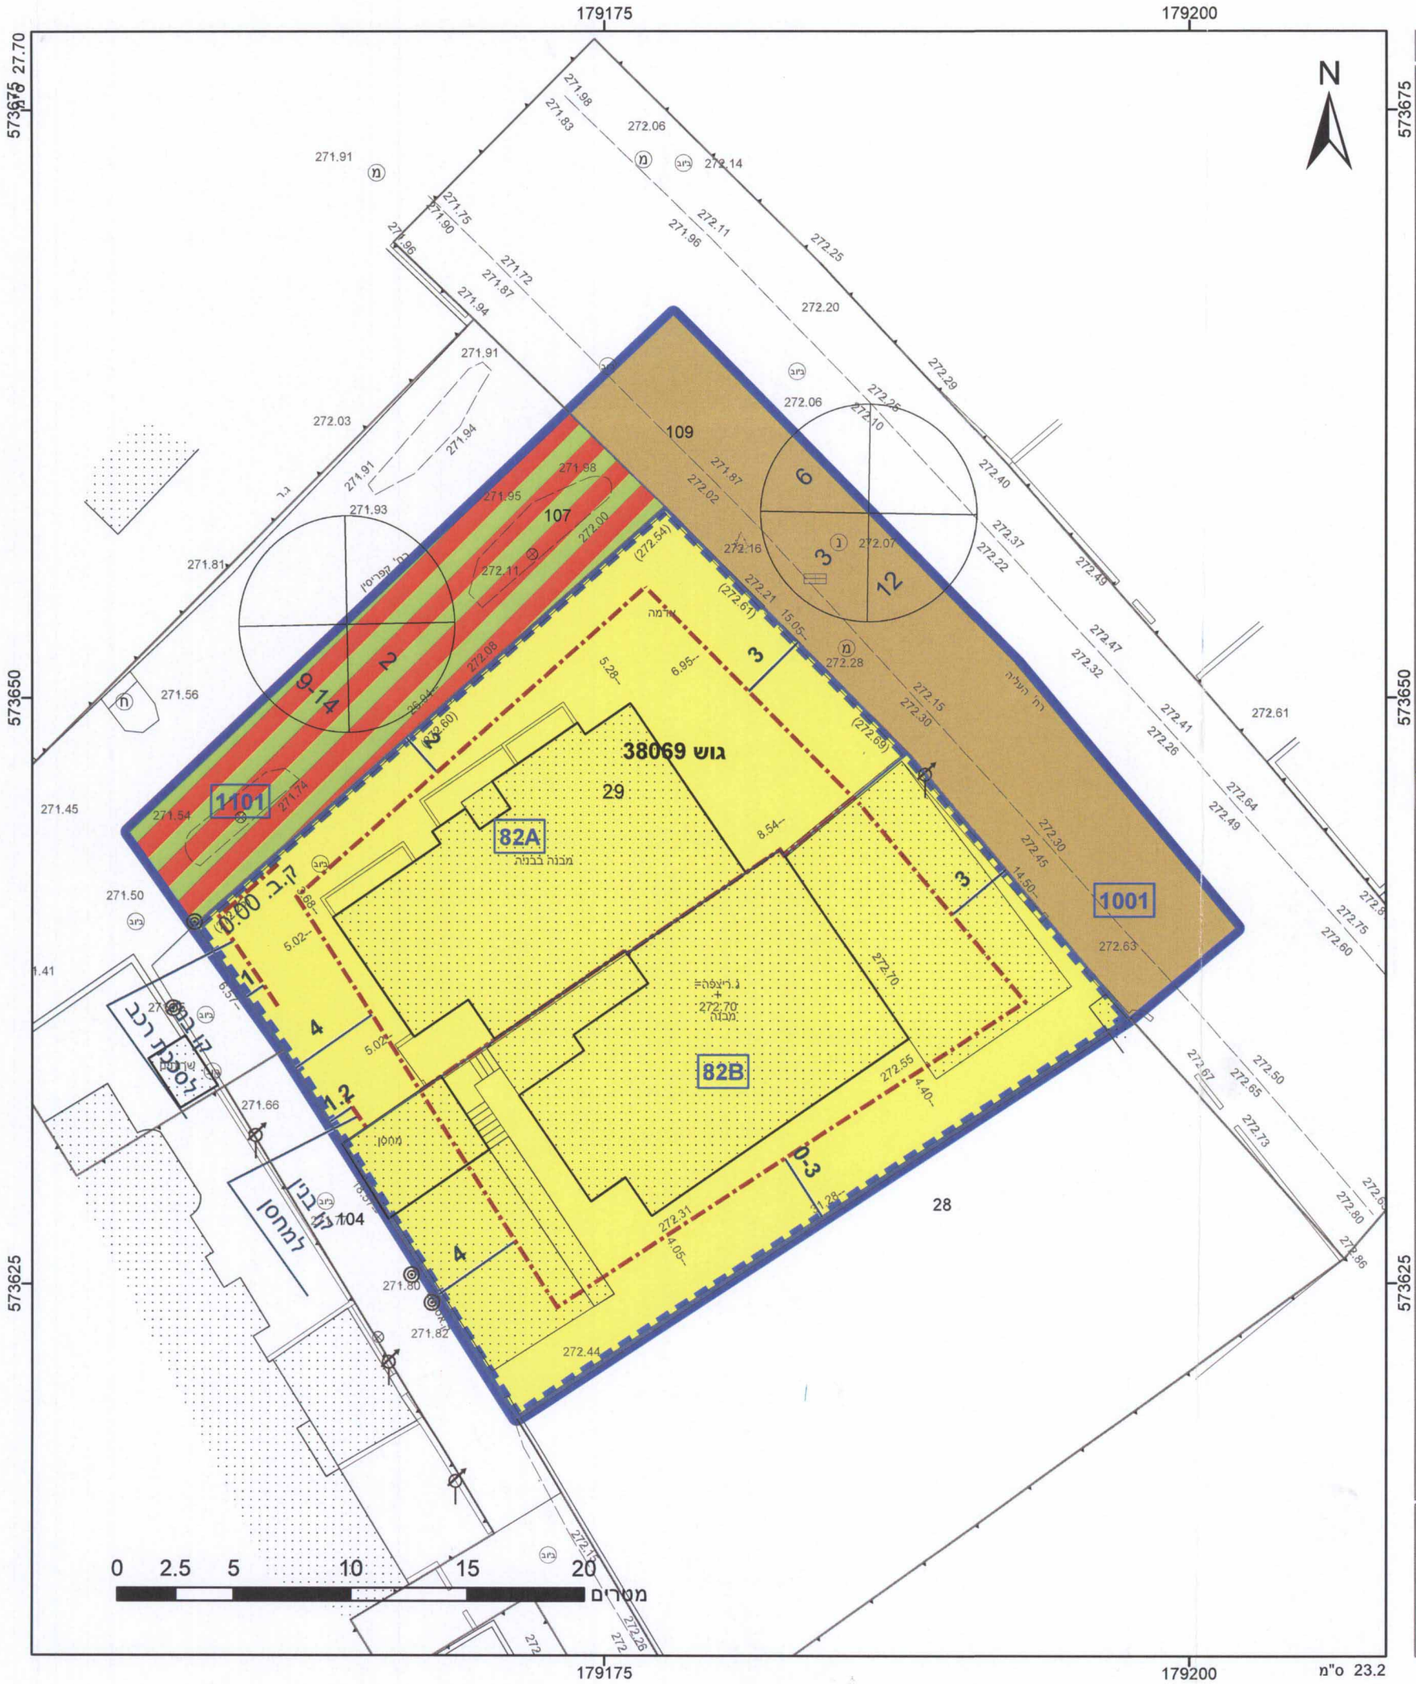
משה שטרית	455
שם המודד	מספר רשיון
שי	9/12/2014
חתימה	תאריך