G009089 - M

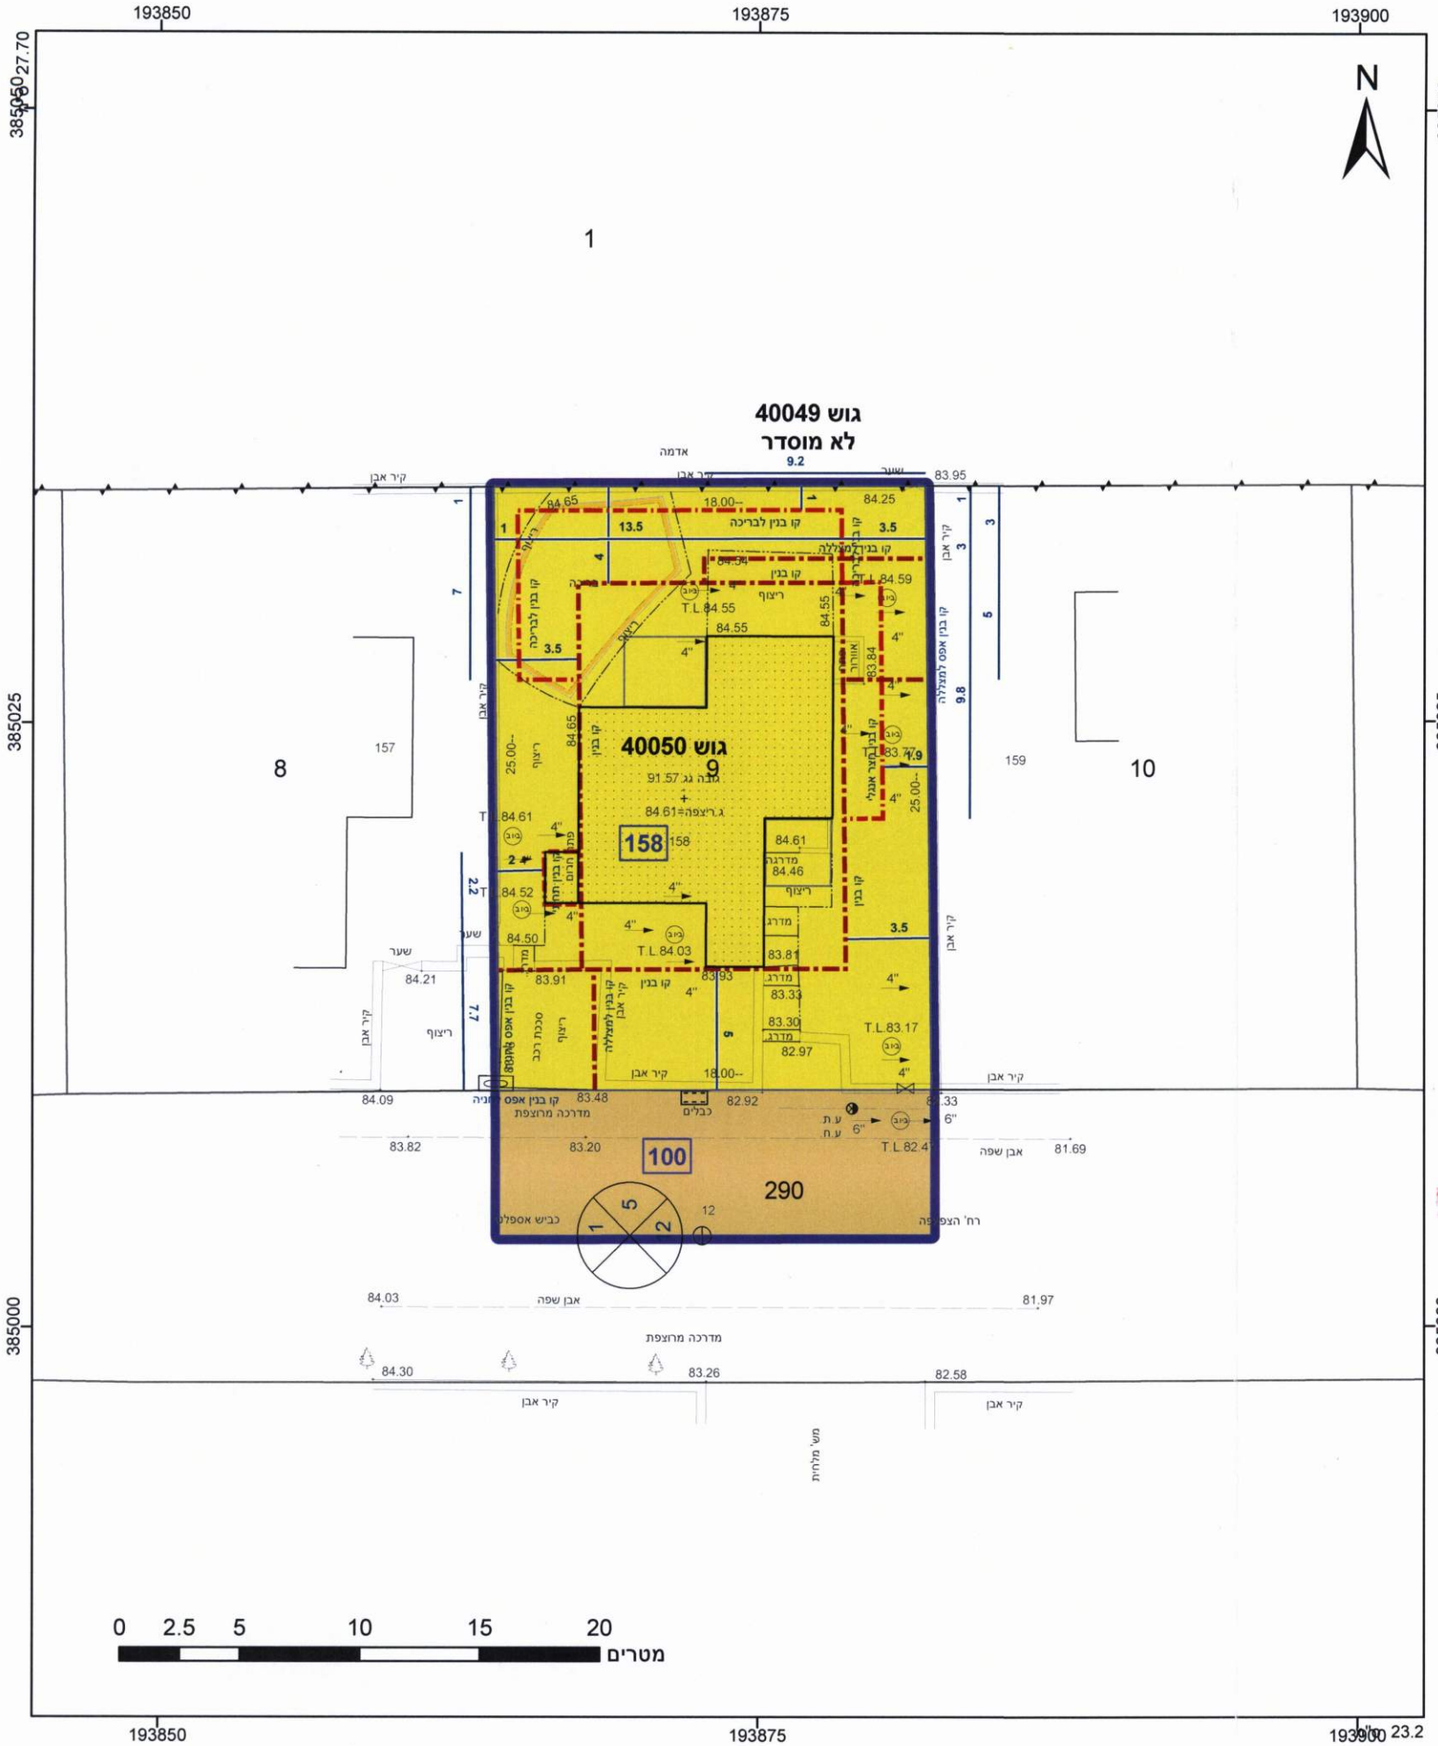

מקרא

- גבול התכנית
- גוש 1234 גבול גוש ומספרו
- 5 גבול חלקה ומספרה
- 1 תא שטח ומספרו
- מספר הדרך / קווי בנין / רוחב הדרך
- דרך מאושרת
- מגורים א
- מבנה מוצע
- קו-בנין
- קו בנין תחתי/תת קרקעי
- להריסה
- מידות

ת. אילת
רישוי והנדסה
- 3 -05- 2016
מח' תכנון

אישורים

ועדה מקומית אילת
אישור תוכנית מס' 602-0267914
הועדה המקומית החליטה לאשר את התוכנית
בישיבה מס' 2016005 מיום 11/4/16
הממונה על הרישוי
מהנדס הועדה

הודעה על אישור תוכנית מס' 602-0267914
פורסמה בעיתון ישראל היום ביום 19/5/16
ובעיתון עכ-מקר ביום 19/5/16
ובעיתון מקומי אל אנבא ביום 19/5/16

הריני מצהיר בזאת כי המפה הטופוגרפית/המצבית המהווה רקע לתכנית זו, נערכה על ידי ביום 28.07.2015 והיא הוכנה לפי הוראות נוהל מבא"ת ובהתאם להוראות החוק והתקנות המודדים שבתוקף. דיוק הקו הכחול בקדסטר - קו כחול (בלבד) ברמה אנליטית

סוסנצקי ויטלי	902
שם המודד	מספר רשיון
	3.05.16
חתימה	תאריך

חוק התכנון והבנייה, התשכ"ה - 1965
תכנית מפורטת

מס' 602-0267914

מגרש 158 צפצפה 22 גנים
א' אילת

תשריט מצב מוצע	גיליון 1 מתוך 1		
מחוז	דרום		
מרחב תכנון מקומי	אילת		
רשות מקומית	אילת		
ישוב	אילת		
תכנית בסמכות	מקומית		
איחוד וחלוקה	ללא איחוד וחלוקה		
היתרים או הרשאות	תכנית שמכוחה ניתן להוציא היתרים או הרשאות		
מונה תדפיס התשריט	9		
מועד הפקה	02/05/2016	13:58	
מהדורה	1		
שלב	מילוי תנאים למתן תוקף		
שטח התכנית	0.558 דונם	קנה מידה	1:250

שמות*

מגיש תכנית	אסתר סילביה אטלס תאגיד:
עורך ראשי	גדעון כץ תאגיד: א.כ. אדריכלים)1997(בע"מ
בעלים	אסתר סילביה אטלס תאגיד:

טבלת גושים וחלקות*

מספר גוש	חלק/ כל הגוש	מספרי חלקות בשלמותן	מספרי חלקות בחלקיותן
40050	חלק	9	290

* הרשימה המלאה מפורטת בהוראות התכנית / בהודעה שפורסמה בעיתונות וברשומות

תרשים התמצאות 1:1500

שנת צילום אויר: 2012/2014
גרסת מערכת 12.2015