6009187 - M

חוק התכנון והבנייה, התשכ"ה - 1965
תכנית מפורטת

מס' 652-0360875

מגרש מס' 114 שכונה 26, תל שבע

תשריט מצב מוצע	גיליון 1 מתוך 1
מחוז	דרום
מרחב תכנון מקומי	נגב מזרחי
רשות מקומית	תל שבע
ישוב	תל שבע
תכנית בסמכות	מחוזית
איחוד וחלוקה	ללא איחוד וחלוקה
היתרים או הרשאות	תכנית שמכוחה ניתן להוציא היתרים או הרשאות
מונה תדפיס התשריט	7
מועד הפקה	13/04/2016 17:56
מהדורה	1
שלב	הגשה
שטח התכנית	1.135 דונם, קנה מידה 1:250

שמות*

מגיש תכנית	נעים מחמוד הניה תאגיד:
עורך ראשי	אחמד אבו עאבד תאגיד: דאר אדריכלים

בעלים	רשות מקרקעי ישראל תאגיד: רשות מקרקעי ישראל

טבלת גושים וחלקות*

מספר גוש	חלק/כל הגוש	מספרי חלקות בשלמותן	מספרי חלקות בחלקיותן
100399	חלק	23	51

* הרשימה המלאה מפורטת בהוראות התכנית / בהודעה שפורסמה בעיתונות וברשומות

תרשים התמצאות 1:1500

שנת צילום אויר: 2012/2014
גרסת מערכת 12.2015

מקרא

גבול התכנית	תא שטח ומספרו (1)
גוש 1234 גבול גוש ומספרו	מספר הדרך / קווי בנין / רוחב הדרך
5 גבול חלקה ומספרה	

- דרך מאושרת
- מגורים א
- קו-בנין
- חזית מסחרית
- להריסה
- מידות

ועדה מחוזית לתכנון ולבניה מחוז דרום
06-09-2016
נתקבל

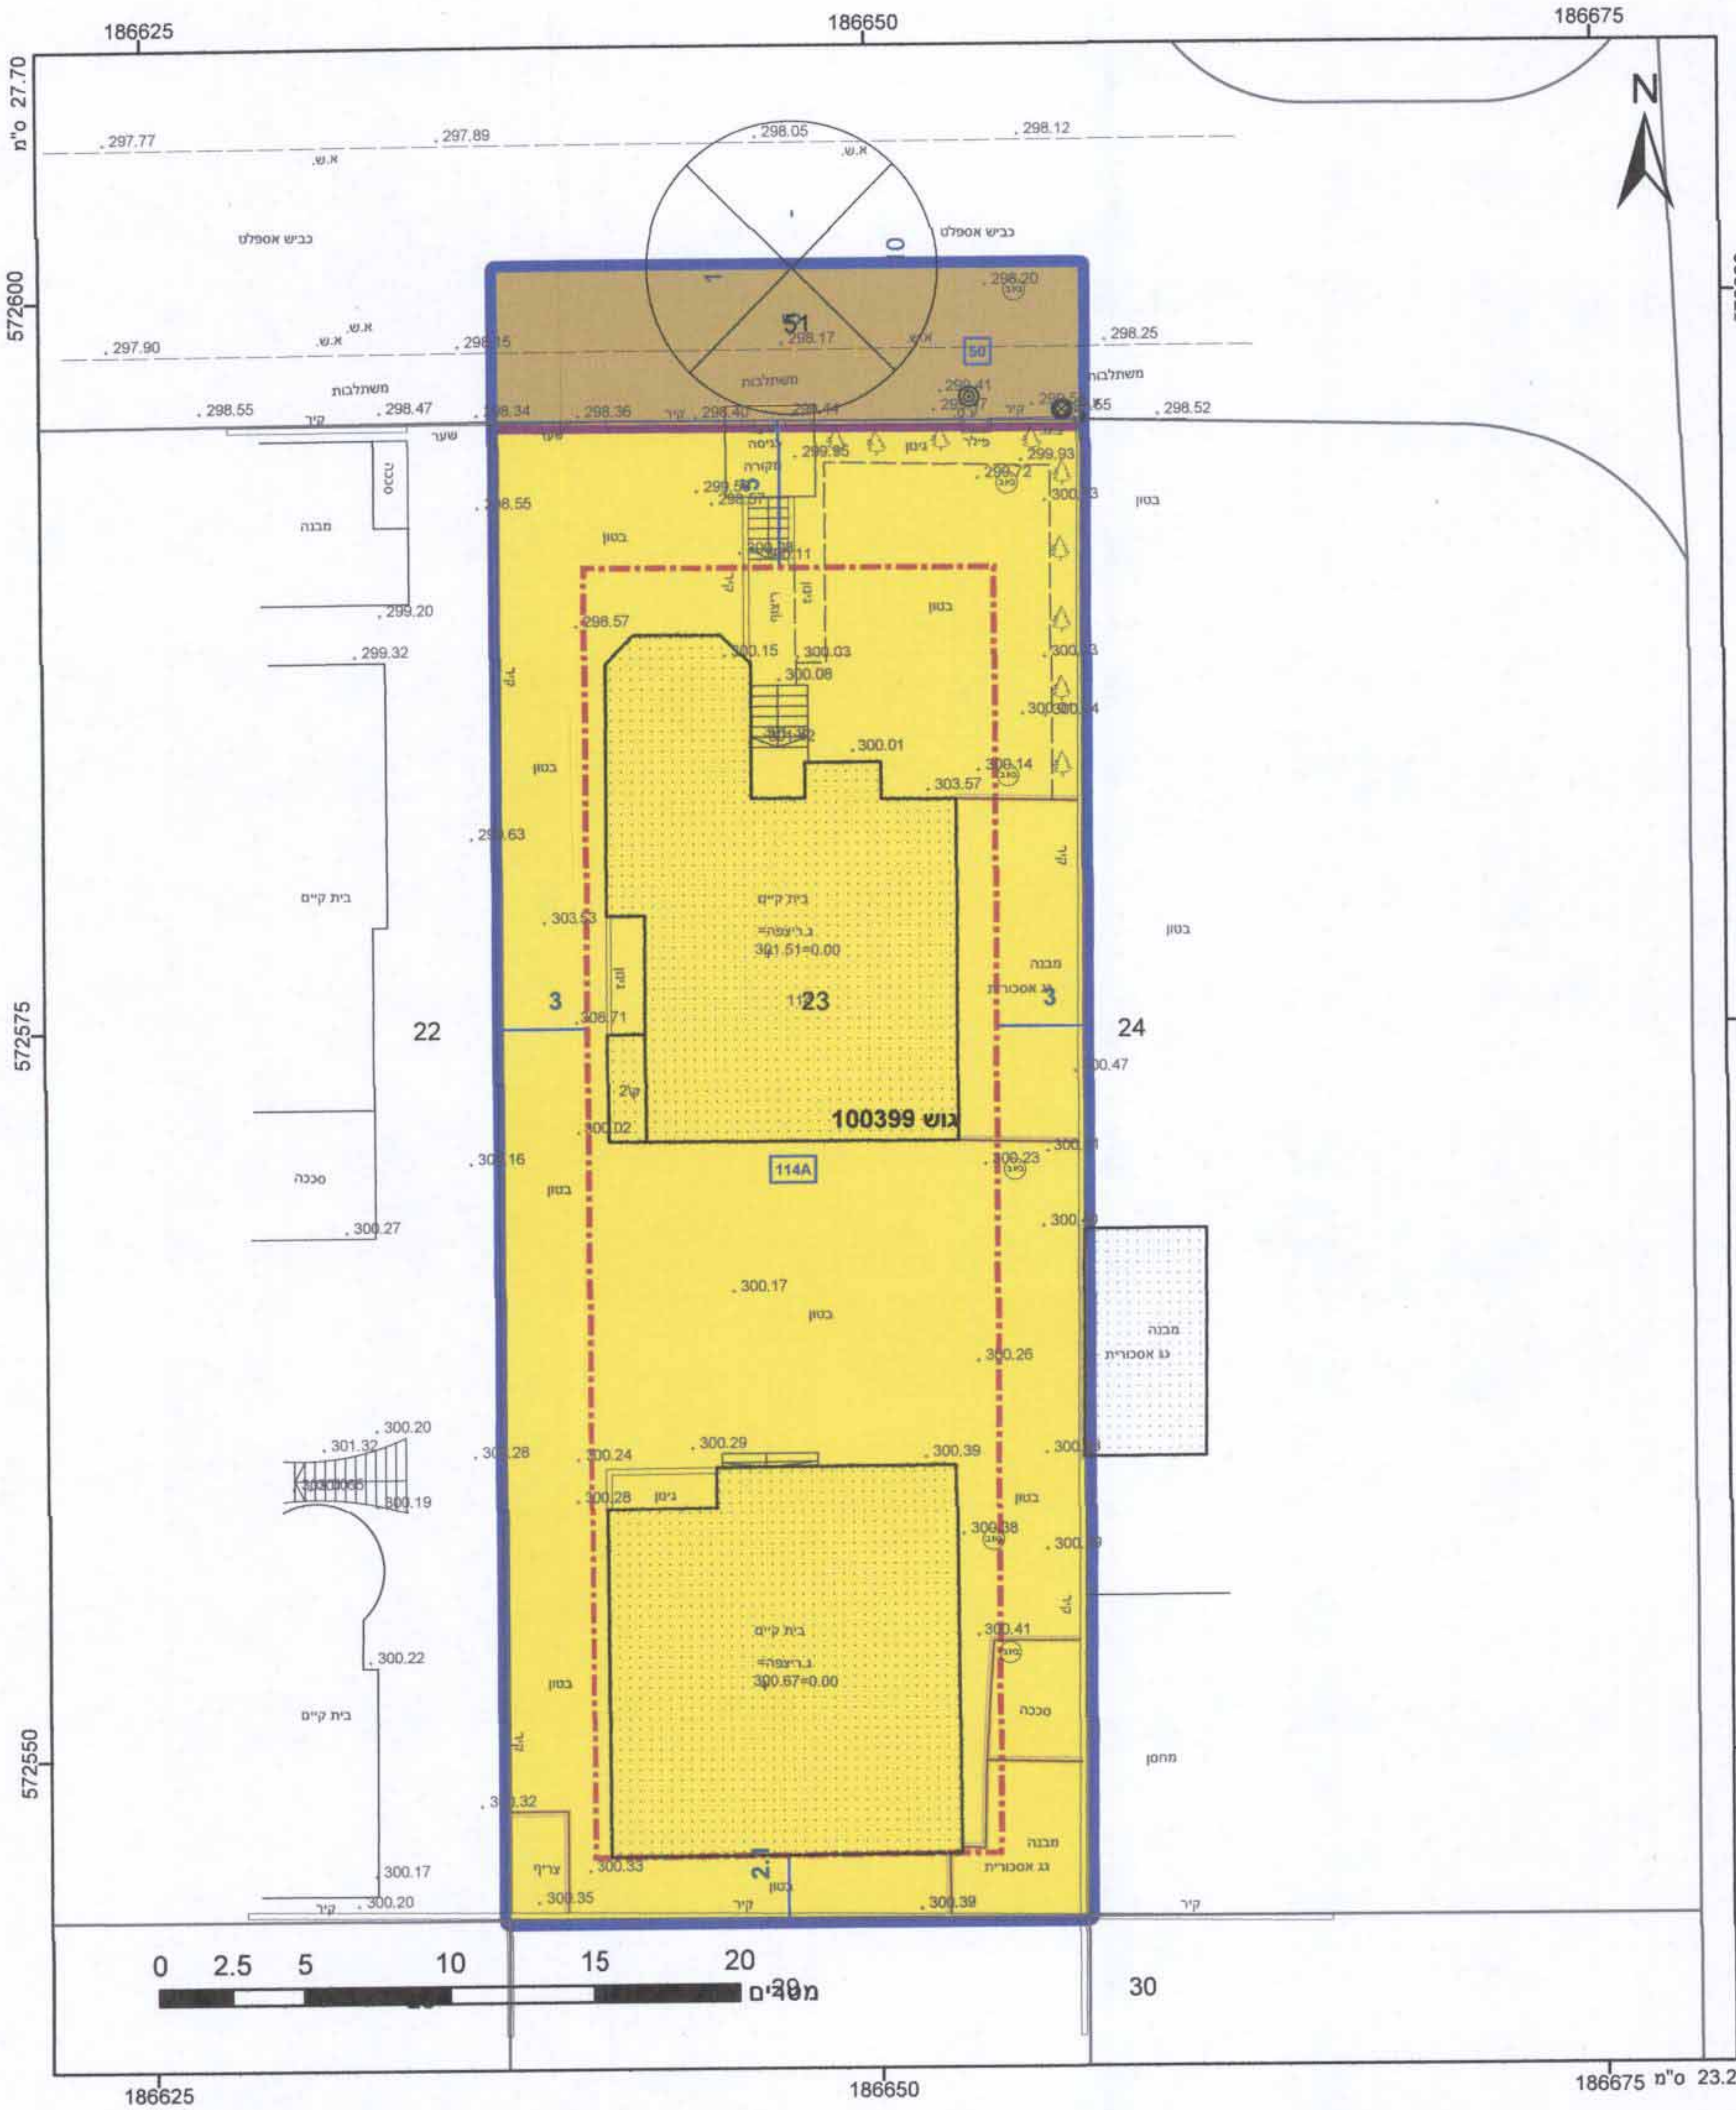

אישורים

אין לנו התנגדות עקרונית לתכנית בתנאי שזו תהיה מתואמת עם רשויות התכנון ...

תאריך: 5/9/16

מינהל התכנון - מחוז דרום
חוק התכנון והבנייה, תשכ"ה - 1965
אישור תכנית מס' 652-0360875
הועדה המחוזית לתכנון ולבניה החליטה לאשר את התכנית
ביום 22/8/16
☑ התכנית לא נקבעה טעונה אישור שר
☐ התכנית נקבעה טעונה אישור שר

הריני מצהיר בזאת כי המפה הטופוגרפית/המצבית המהווה רקע לתכנית זו, נערכה על ידי ביום 18.09.2015 והיא הוכנה לפי הוראות נוהל מבא"ת ובהתאם להוראות החוק ולתקנות המודדים שבתוקף. דיוק הקו הכחול והקדסטר: מדידה גרפית

ניזאר ח'טיב	1021
שם המודד	מספר רשיון
חתימה	04.09.16
	תאריך