תכנית 602-0181917 24/01/2016 16:00:40 נוספה מצב מאושר

2017-01-17 13:55:54

6009217-K

חוק התכנון והבנייה, התשכ"ה - 1965

תכנית מפורטת

מס' 602-0181917

מגרש 368
שכונת גנים ב' אילת

תשריט מצב מאושר גליון 1 מתוך 1

מחוז	דרום
מרחב תכנון מקומי	אילת
רשות מקומית	אילת
ישוב	אילת
תאריך	24/01/2016

מינהל התכנון - מחוז דרום
חוק התכנון והבניה, תשכ"ה - 1965
אישור תכנית מס' 602-0181917
התכנית מאושרת מקום סעיף 108 (ג) לחוק
19/12/16
ביום:
☐ התכנית לא נקבעה טעונה אישור
☐ התכנית נקבעה טעונה אישור
מנהל מינהל התכנון יו"ר הועדה המחוזית

שם הנספח	קנ"מ
תשריט מצב מאושר	1 : 250
	-
	-
	-
	-

שמות וחתימות:

עורך התוכנית	שם: אדרי גדעון כץ	חתימה: א.כ.אדריכלים (1997) בע"מ ת.ד. 203 אילת 88101 טל. 6325891 פקס 6325897 1.02.17
	תאגיד: א.כ.אדריכלים(1997)בע"מ	

תרשים התמצאות ק.מ. 1:25,000

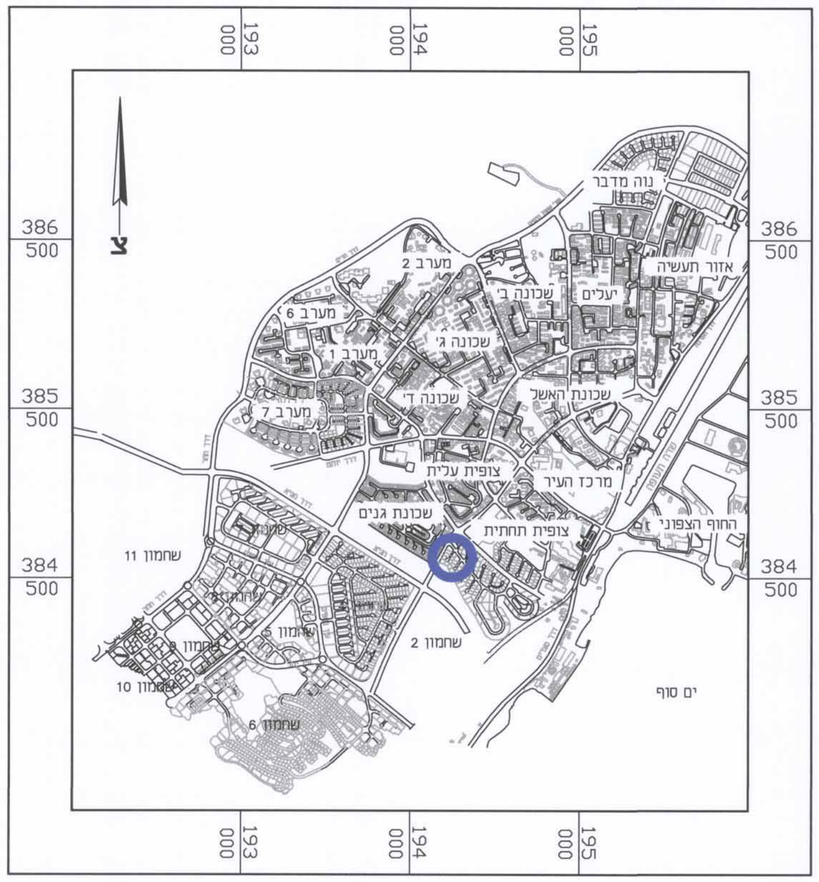

מצב מאושר ק.מ. 1:250

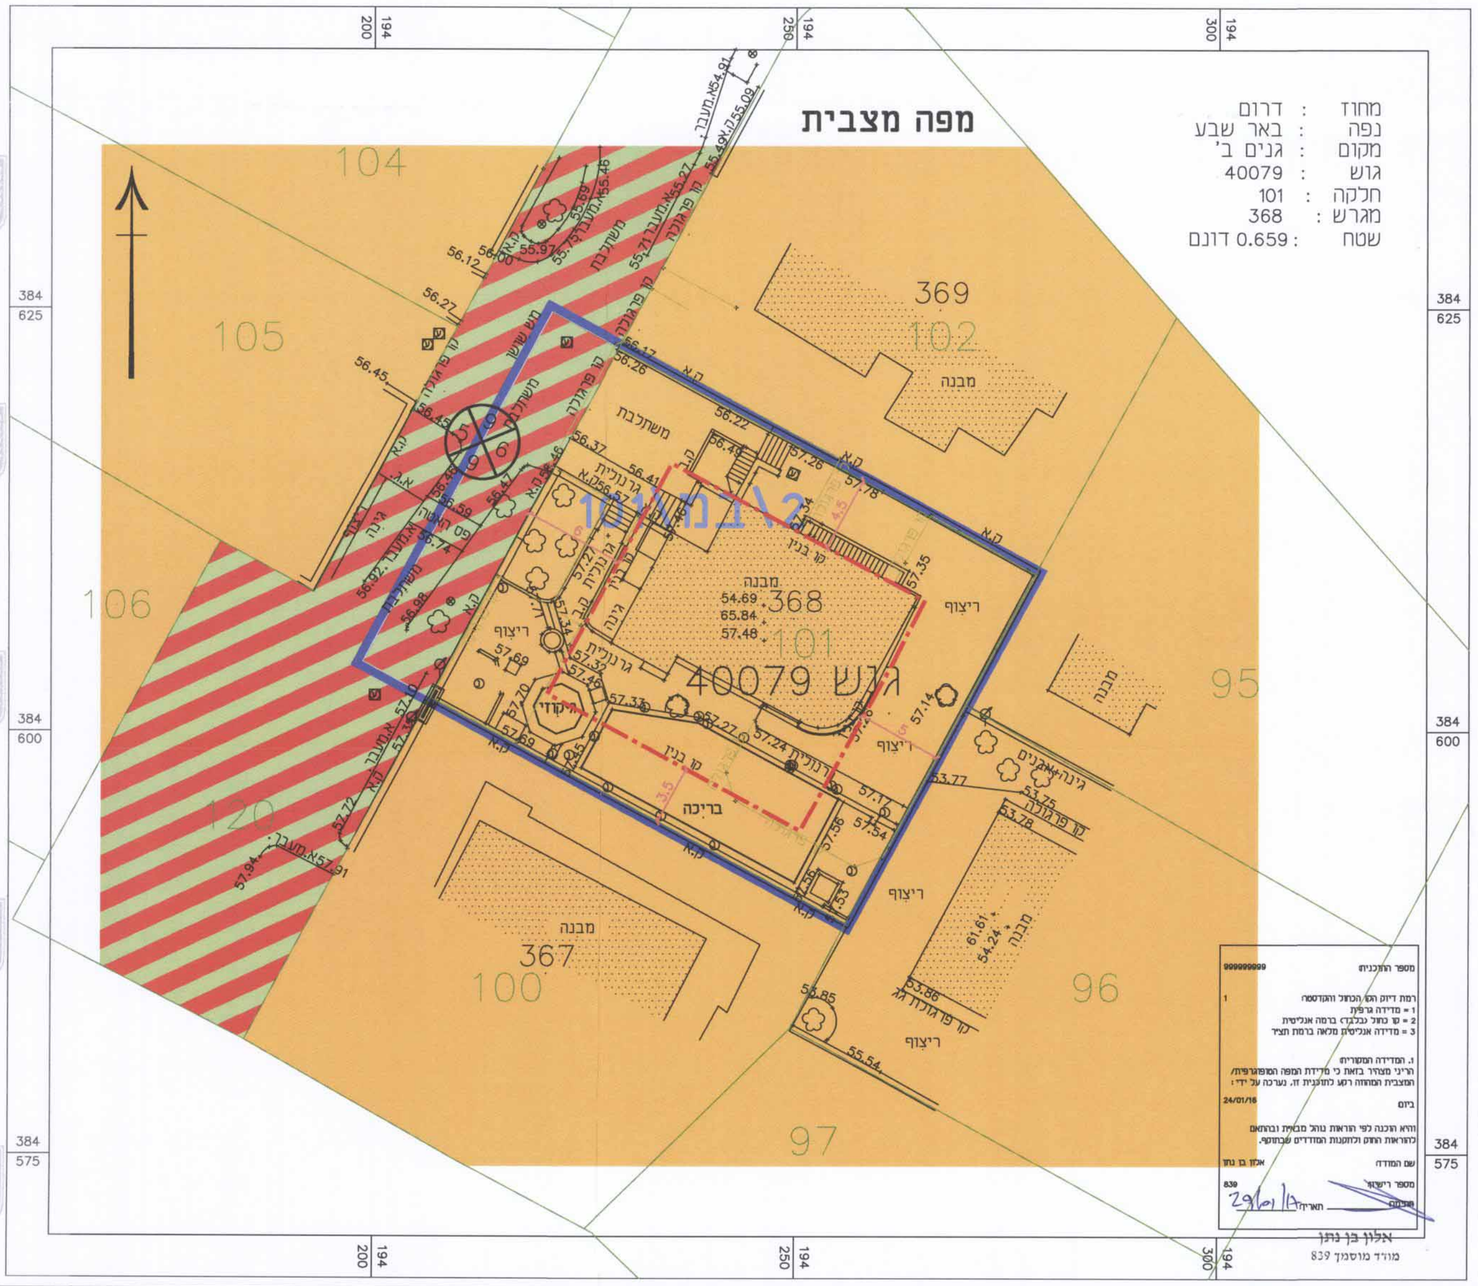

מקרא מצב מאושר:

- גבול התכנית
- גבול תכנית מאושרת
- מספר תכנית מאושרת — 101\ב\2
- אזור מגורים א'
- דרך משולבת
- דרך מאושרת
- קו בנין
- גבול גוש
- מספר גוש — גוש 40079
- גבול חלקה
- מספר חלקה — 101
- גבול מגרש
- מספר מגרש — 368
- מספר הדרך / קו בניין / רוחב הדרך — 10 / 40

MEUSHAR_447.dwg