

לשכת התכנון המרחבית  
מחוז דרום  
2018-11-21  
נתקבל

ת.א. 600

# תשריט מצב מאושר


נספח לתכנית מס' 613-0324368

מגרש 600  
שכונת גוונים  
מצפה רמון  
גוש: 39601, חלקה: 97

## גליון 1 מתוך 1

תחולה	רקע	
תיאור	---	
תאריך עריכת הנספח	15/11/2015	מנהל מינהל התכנון יו"ר ועדה המחוזית
קני"מ	1:250	אישור תכנית פרטית בלוק פרטומים מל"מ 5/24/16
תרשימים נוספים	-	
שם תרשים	-	
שם תרשים	-	
שם תרשים	-	
שמות וחתימות:		
עורך הנספח	שם: סרגי דויד פרמן תאריך: סלמה אדריכלים	חתימה: סרגי דויד פרמן סלמה אדריכלים

מחוז: הדרום  
נפה: באר שבע  
מקום: מצפה רמון  
מגרש 600  
שטח: 1207 מ"ר  
מגרש: 600 לפי תב"ע 27\במ\43

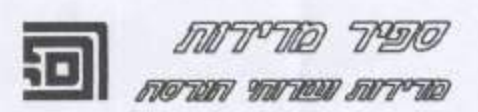

**ספיר מדידות**  
מדידות ופרוייקט הנדסה  
ספיר מרדכי  
מועד מוסטן רשיון מס. 470  
רחוב גרינבאום 3 באר שבע  
פקס: 08-6422980  
טל: 08-6423906  
050-5777817  
Email - sapir@bezeqint.net

קני"מ	שטח	מדידת	קני"מ	שטח	מדידת
1879	180507.04	503079.56	1821	180547.73	503042.46
1619	180555.12	503047.41	1822	180547.30	503042.23
1819	180551.64	503045.09	1824	180541.65	503040.07
1820	180549.32	503043.50	1825	180539.75	503039.54
1821	180547.73	503042.46	1826	180536.62	503039.08
1822	180547.30	503042.23	1827	180533.95	503038.90
1824	180541.65	503040.07	1828	180531.60	503038.90
1825	180539.75	503039.54	1829	180527.96	503039.51
1826	180536.62	503039.08	1830	180525.47	503040.15
1827	180533.95	503038.90	1831	180523.61	503040.64
1828	180531.60	503038.90	1832	180520.45	503041.88
1829	180527.96	503039.51	1833	180517.96	503043.37
1830	180525.47	503040.15	1834	180516.46	503044.45
1831	180523.61	503040.64	1835	180514.99	503045.83
1832	180520.45	503041.88	1836	180510.58	503050.00
1833	180517.96	503043.37	1838	180515.16	503053.76
1834	180516.46	503044.45	1839	180522.89	503060.10
1835	180514.99	503045.83	3143	180519.97	503090.14
1836	180510.58	503050.00	3144	180543.01	503061.93
1838	180515.16	503053.76	3145	180545.70	503058.65
1839	180522.89	503060.10			



**בעבות:**  
1. הספה קשורה לרשת קואורדינות ארצית בעזרת נקודות GPS-RTM  
2. הבהרה וזמן גובה מולטים ומבוססים על ILM1  
3. צורת המדידה דיסלומט  
4. גבול חלקה גלק מוכנית גוש רישום 39601

**מבוא מצב מאושר:**

- גבול חלקה
- מס' חלקה [97]
- מס' מגרש (600)
- גבול חלקה
- מס' חלקה
- מס' מגרש



**סגור מצב מאושר:**

- גבול חלקה
- מס' חלקה
- מס' מגרש
- גבול חלקה
- מס' חלקה
- מס' מגרש

**מדידות:**  
מדידת ספיר  
מדידת חדימה

**צבעים:**  
גבול חלקה (כחול)  
מס' חלקה (קרינה)  
מס' מגרש (ירוק)  
מס' חלקה (כתום)  
מס' מגרש (ירוק)  
מס' חלקה (כתום)

**צורות:**  
גבול חלקה (קו כחול)  
מס' חלקה (קו קרינה)  
מס' מגרש (קו ירוק)  
מס' חלקה (קו כתום)  
מס' מגרש (קו ירוק)  
מס' חלקה (קו כתום)

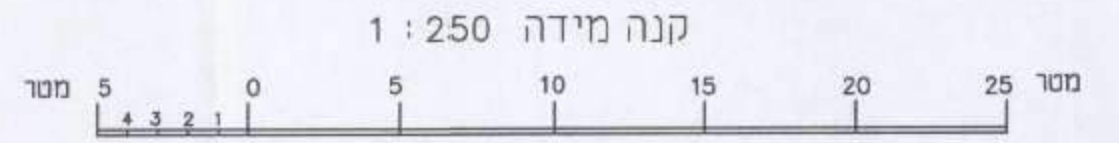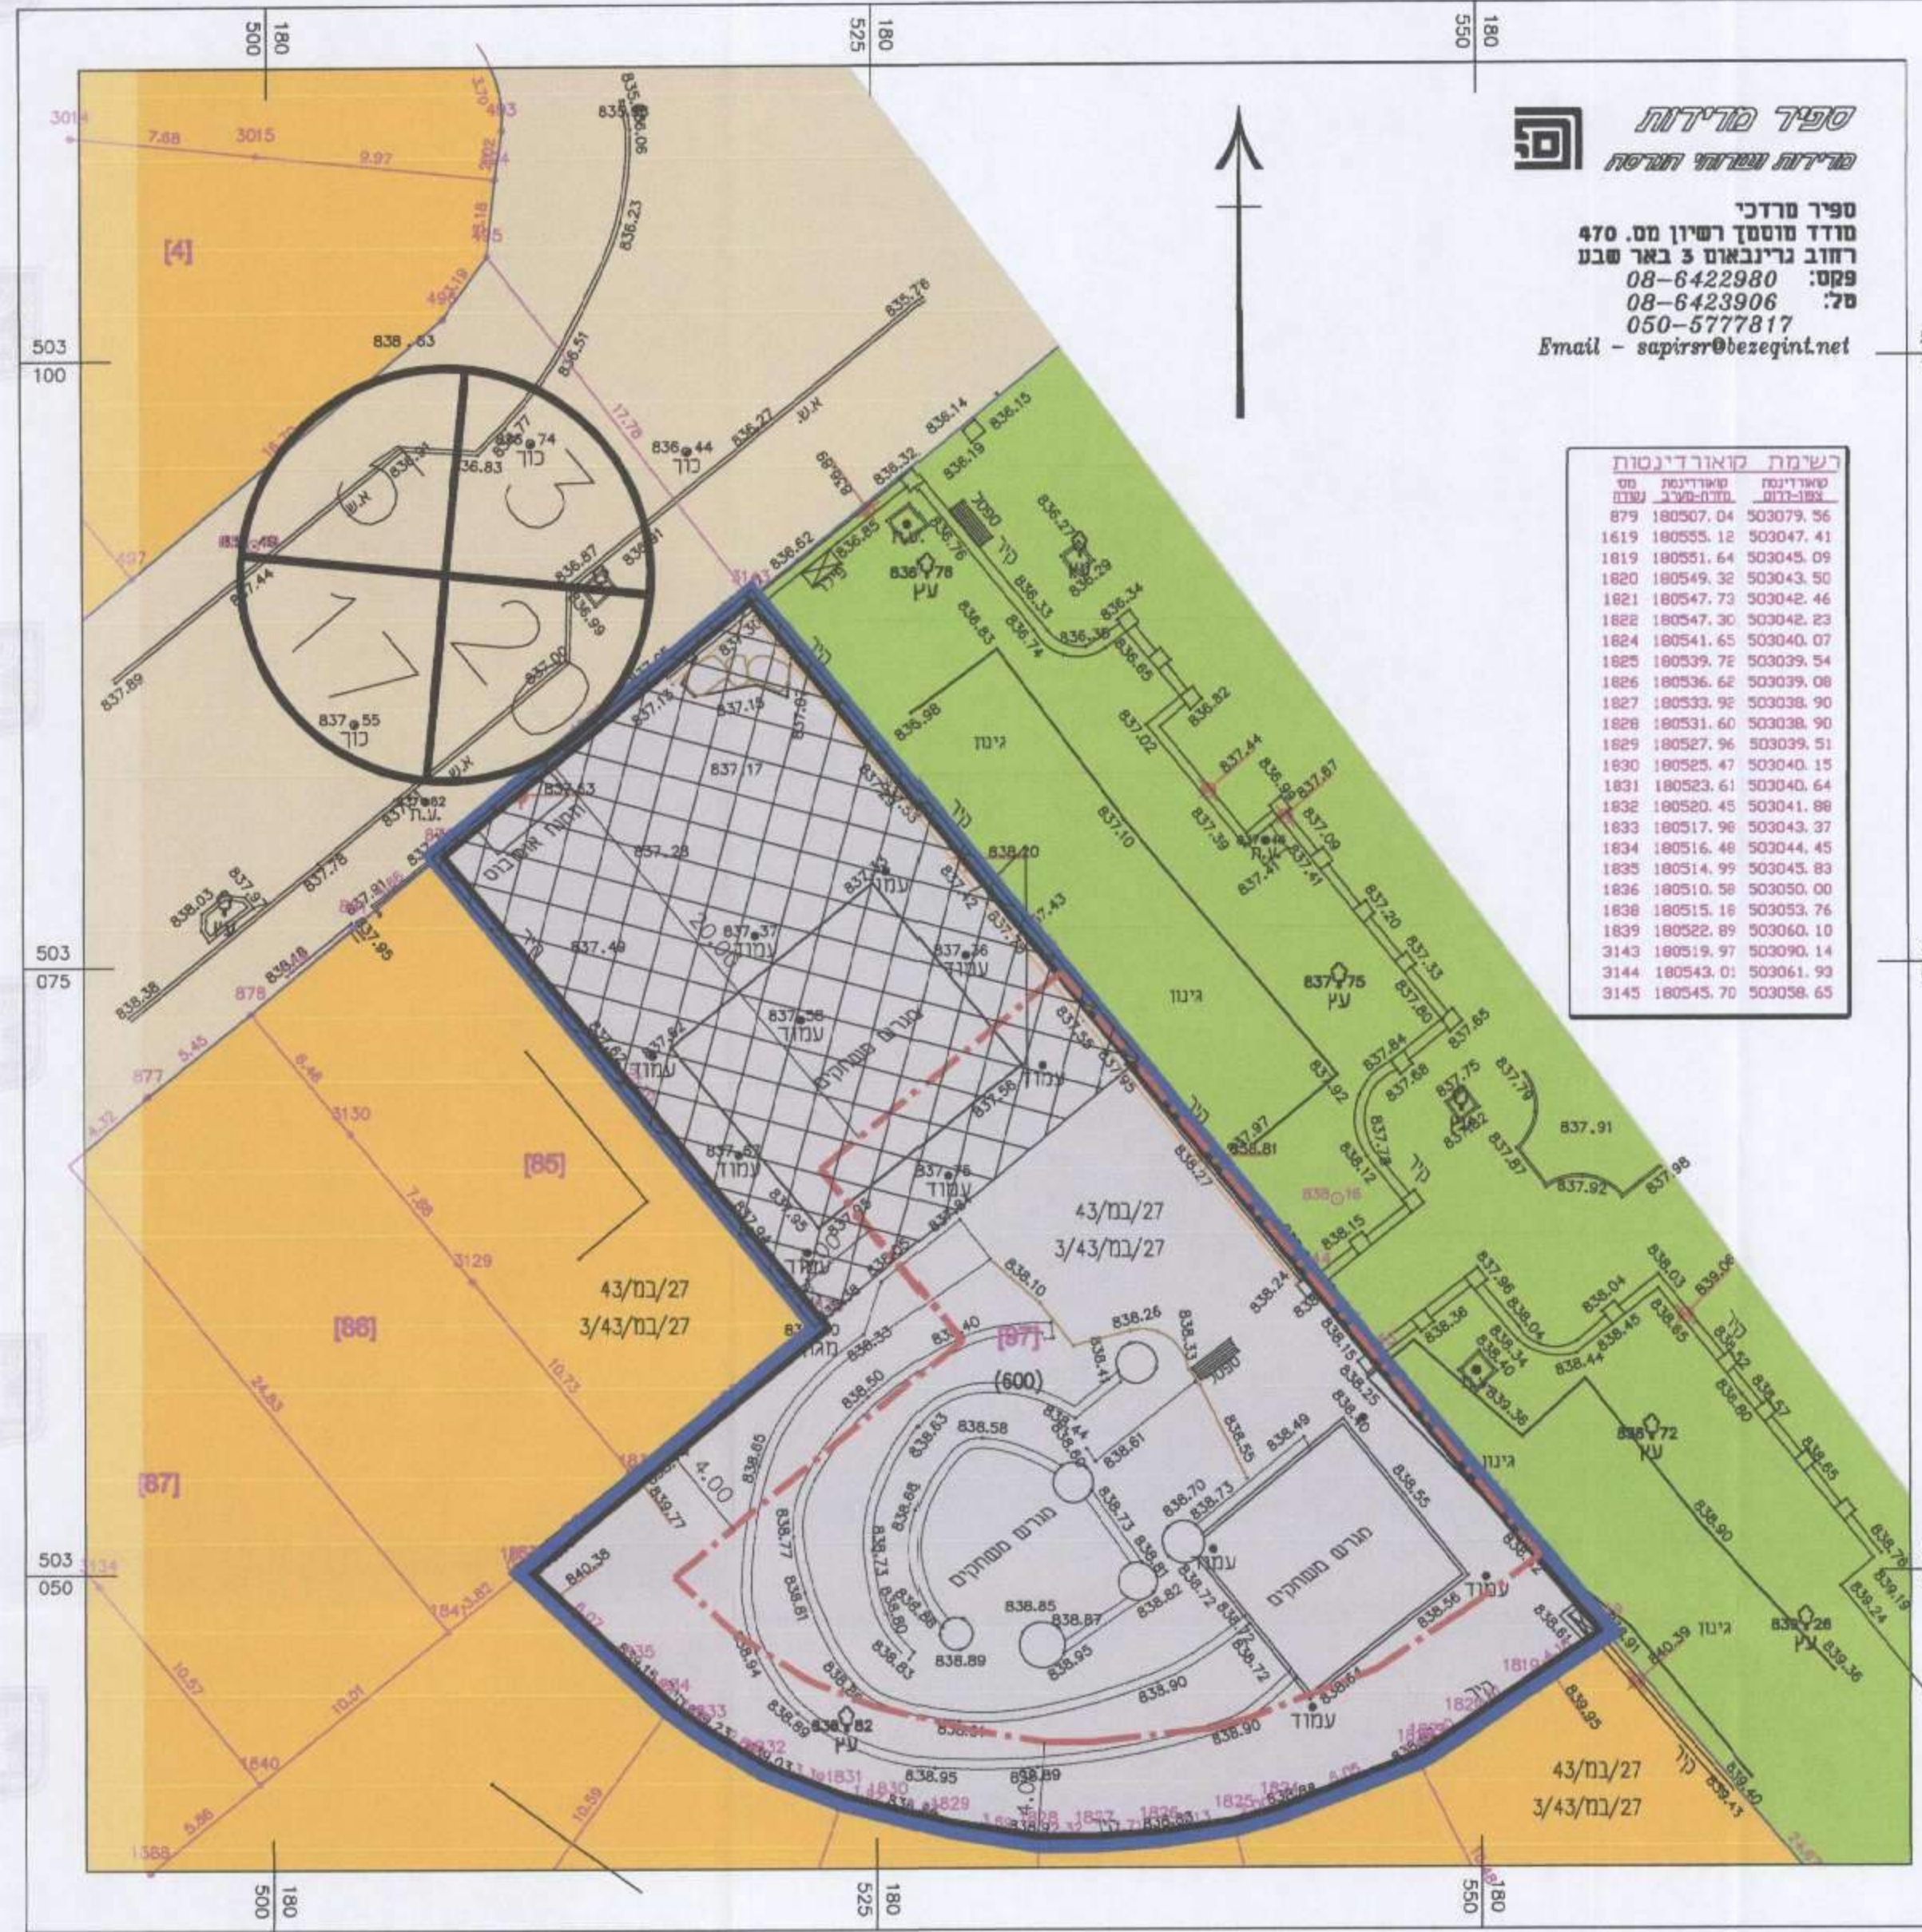

לא לצרכי רישום