







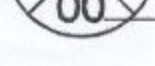
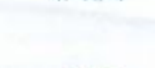

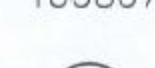
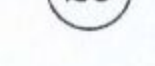




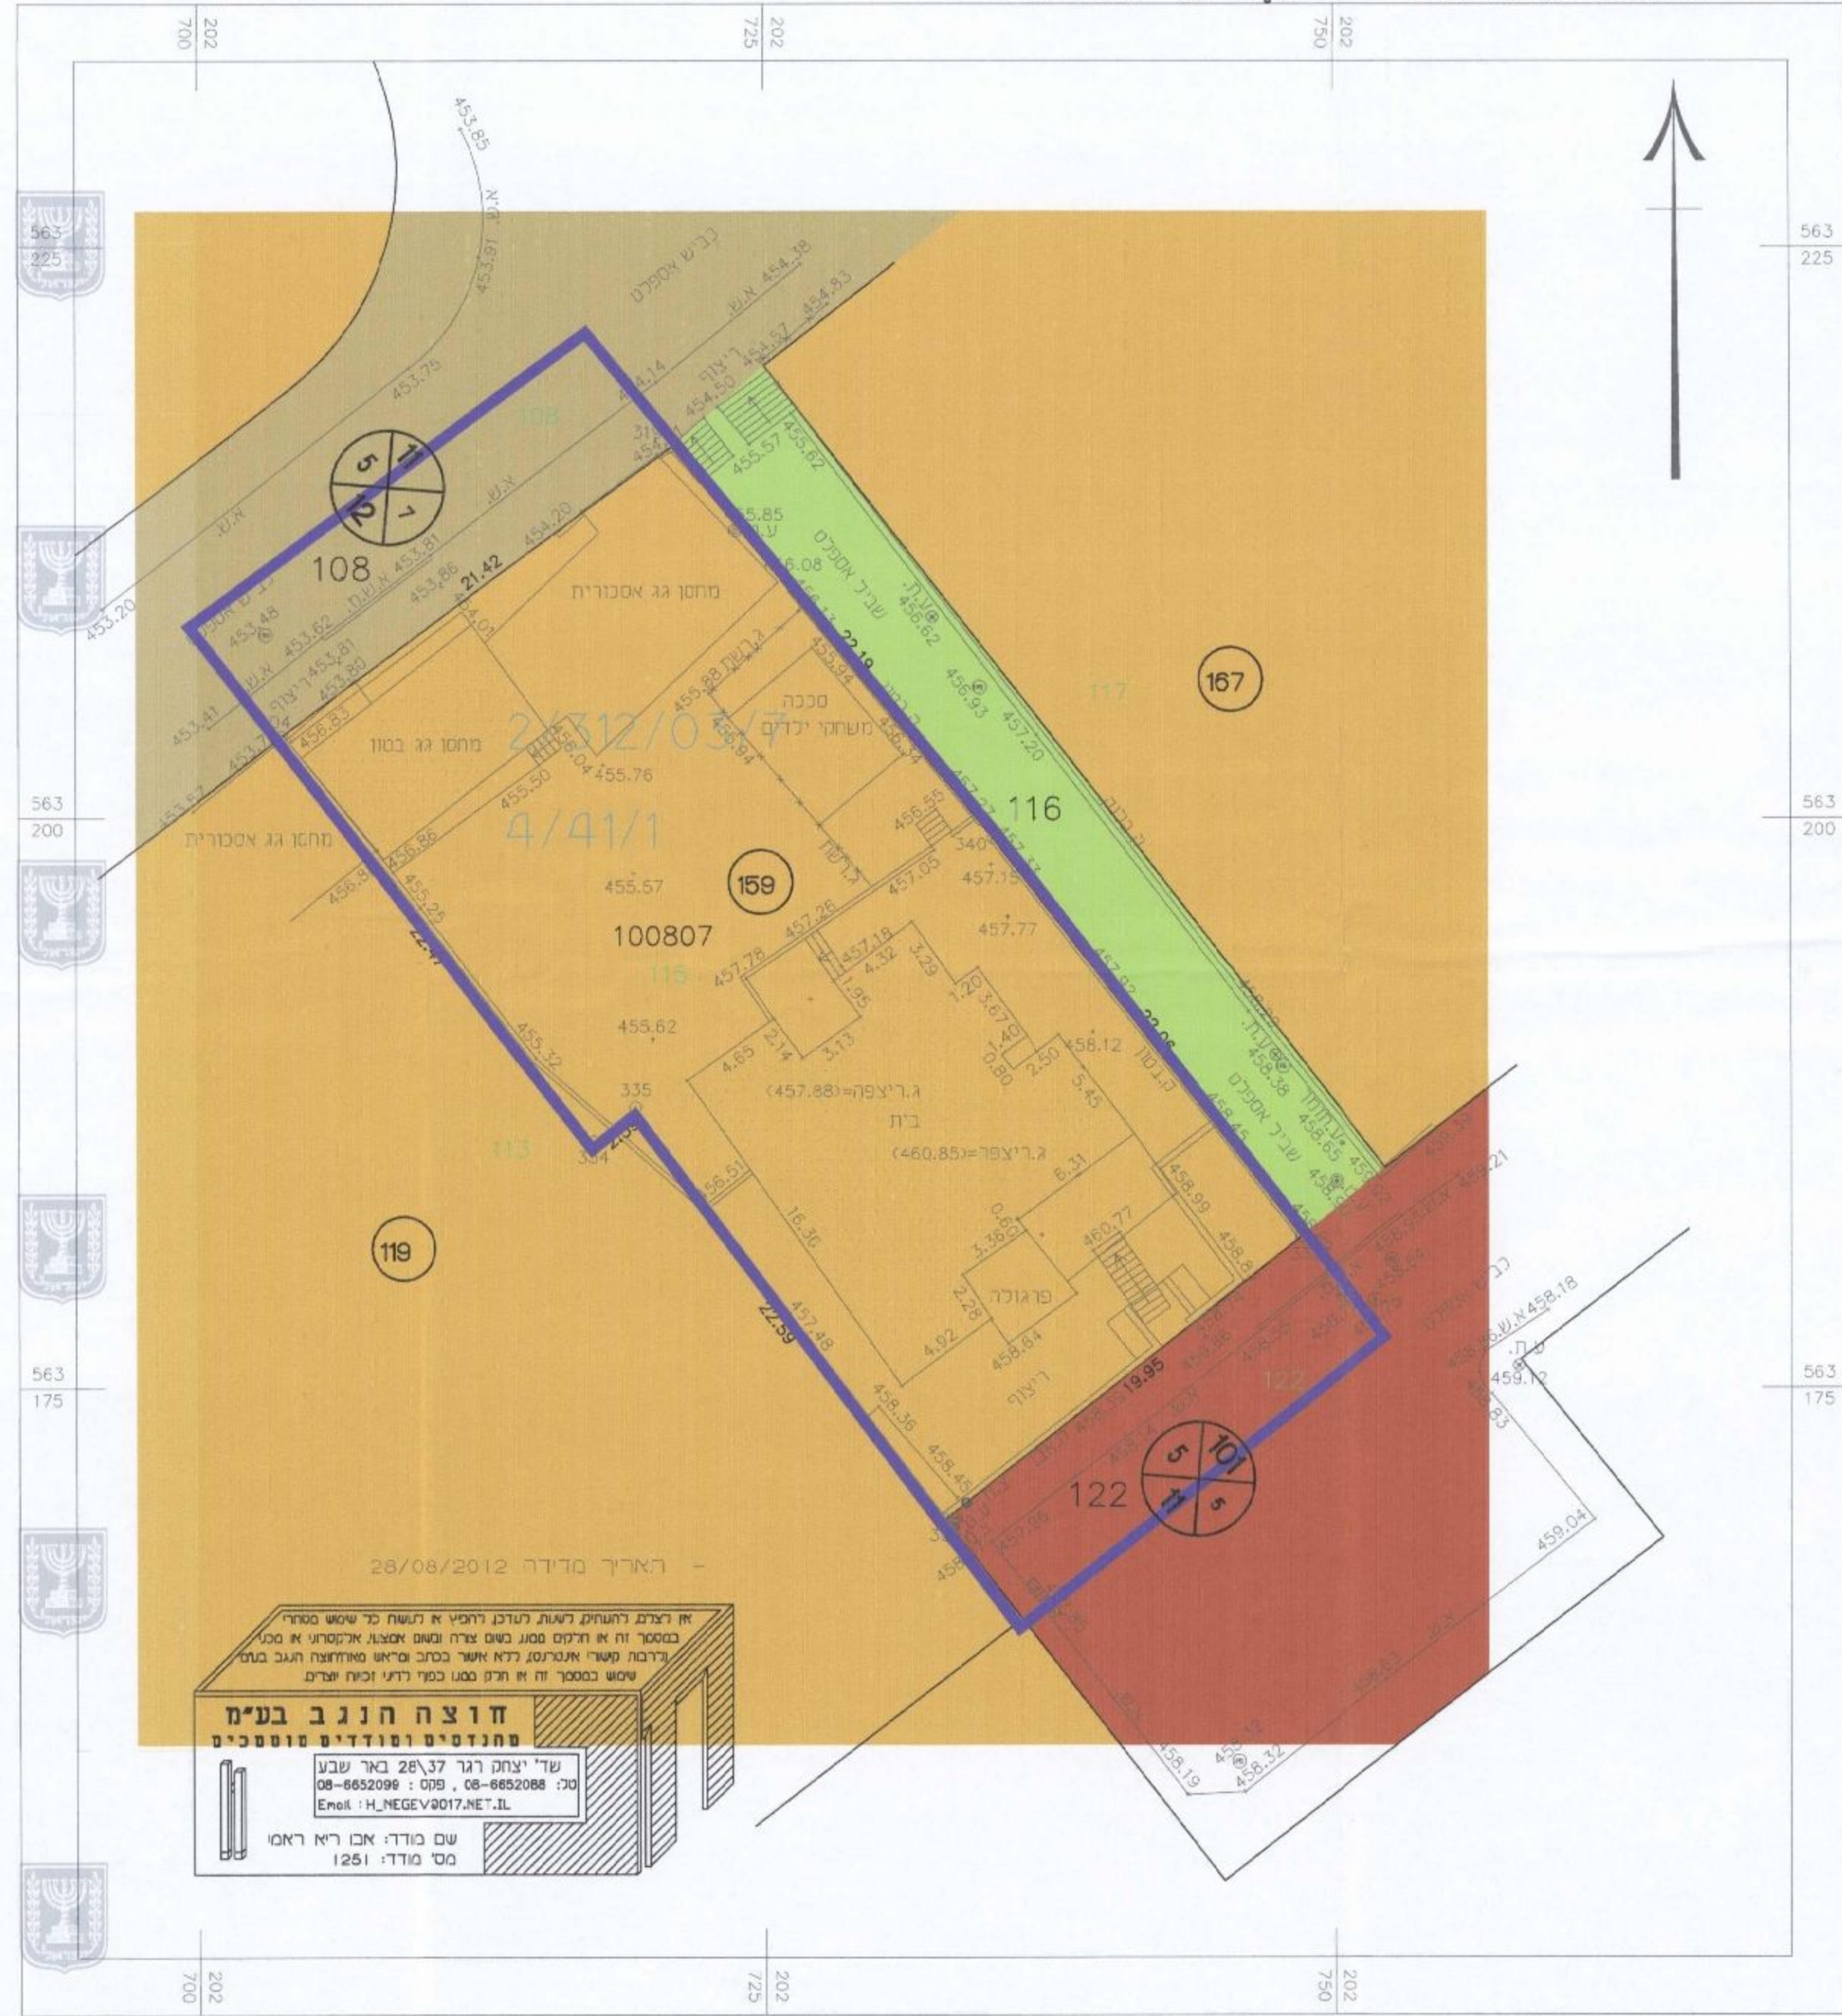

מצב מאושר קנ"מ 1:250




מקרא מצב קיים

-  גבול התכנית
-  אזור מגורים א
-  דרך קיימת
-  דרך מתוכננת
-  שטח ציבורי פתוח
-  מבנה קיים
-  מספר הדרך
-  קו בניין
-  רוחב הדרך
-  מספר תכנית חלק במקום
-  גבול ומס' חלקה
-  מס' גוש
-  מס' מגרש
-  (*) יעד שאינו לפי תכנית

חוצה חונג בע"מ
 פתוחים ומוזמנים לטובתכם
 ע"י יצחק רגז 28/37 באר שבע
 טל: 08-6652098, 08-6652099 : פקס : 08-6652098
 Email: H_MCEV@17.NET.il

עם מודד אבו ריא רחא
 מס' מודד: 1251

תאריך: 11/12/2016
 י"ד התעודה התמונה
 חוק התכנון והבניה, התשנ"ה - 1966
 משרד הפנים - מחוז דרום
 התעודה התמונה התלכידה ביום:
 05/06/2016
 להפקיד את התעודה

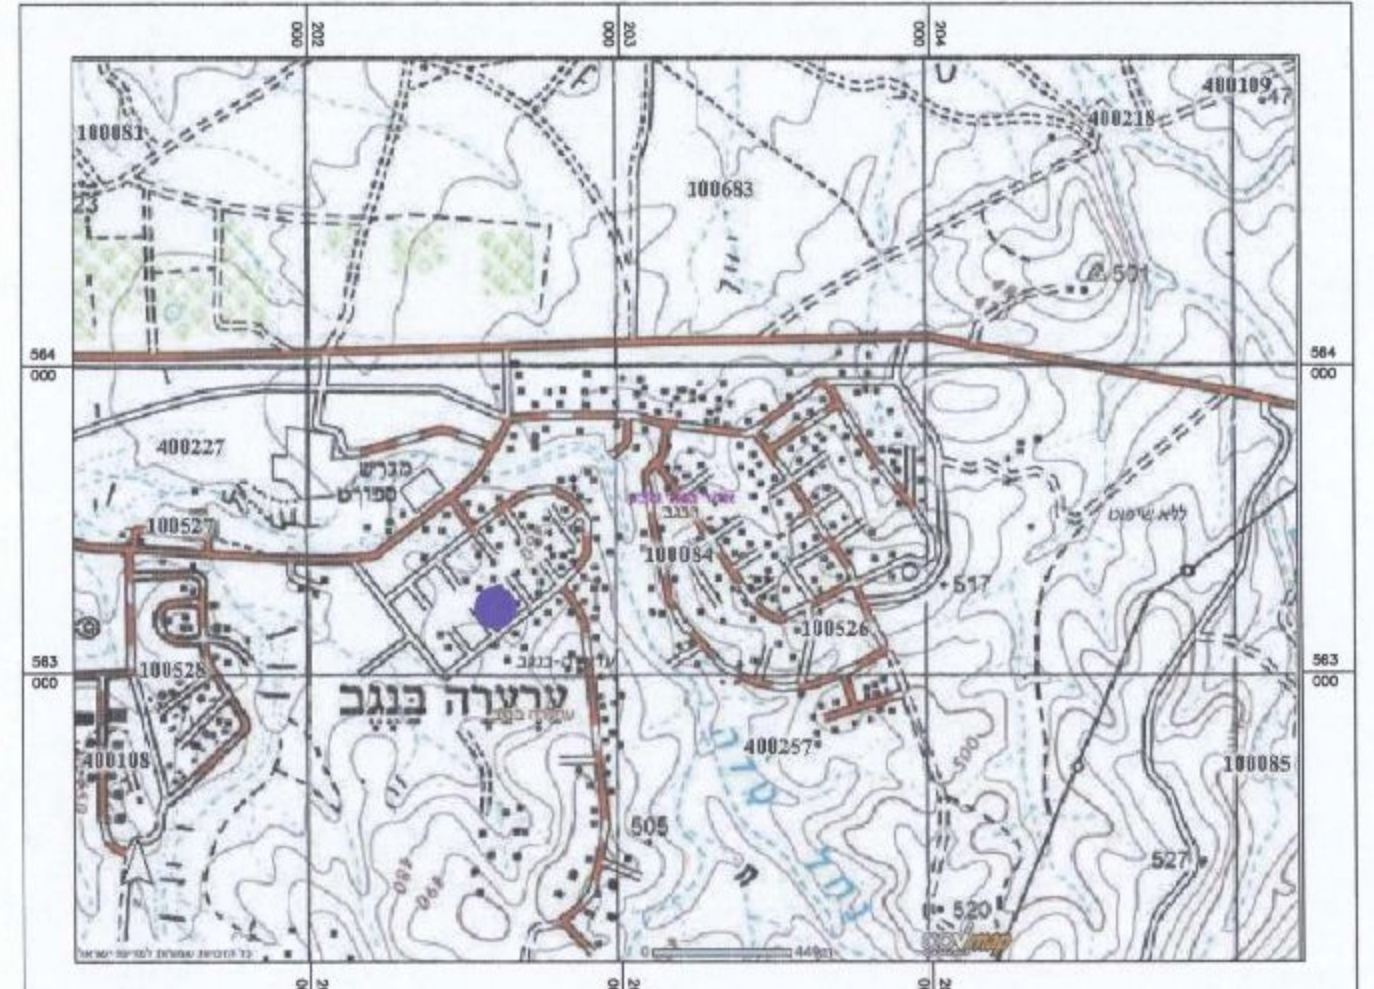

תריסים איזור ערצה חונג עפ"י מיפוי ישראל ק.מ. 1:25.000



תרשים סביבה עפ"י תוכנית מפורטת 4/4/1 קנ"מ 1 : 2500

-  דרך קיימת
-  דרך מתכננת
-  מגורים א
-  שטח ציבורי פתוח
-  שטח לבניין ציבור

מאושרת

מצב מאושר

מס' 652-0206631

מגרש 159 שכי 1
 ערצה חונג

מיוזם ומתכנן - מנחם דרור
 1965-1965
 652-0206631
 18-04-2016
 537

נספח לתכנית	
תחולה	גליון 1 מתוך 1
תיאור	רקע מצב מאושר
תאריך עריכת הנספח	7-4-2016
רשימת התרשימים	קנ"מ 1: 250
מצב מאושר	1: 25000
תרשים סביבה	1: 2500
תרשים נוסף	-

שמות וזחתימות:		
עורך הנספח	שם: פוקרא רא"ד	חתימה:
	תאריך: משרד קווי הנדסה	