



# מצב מאושר ק.מ. 1:250

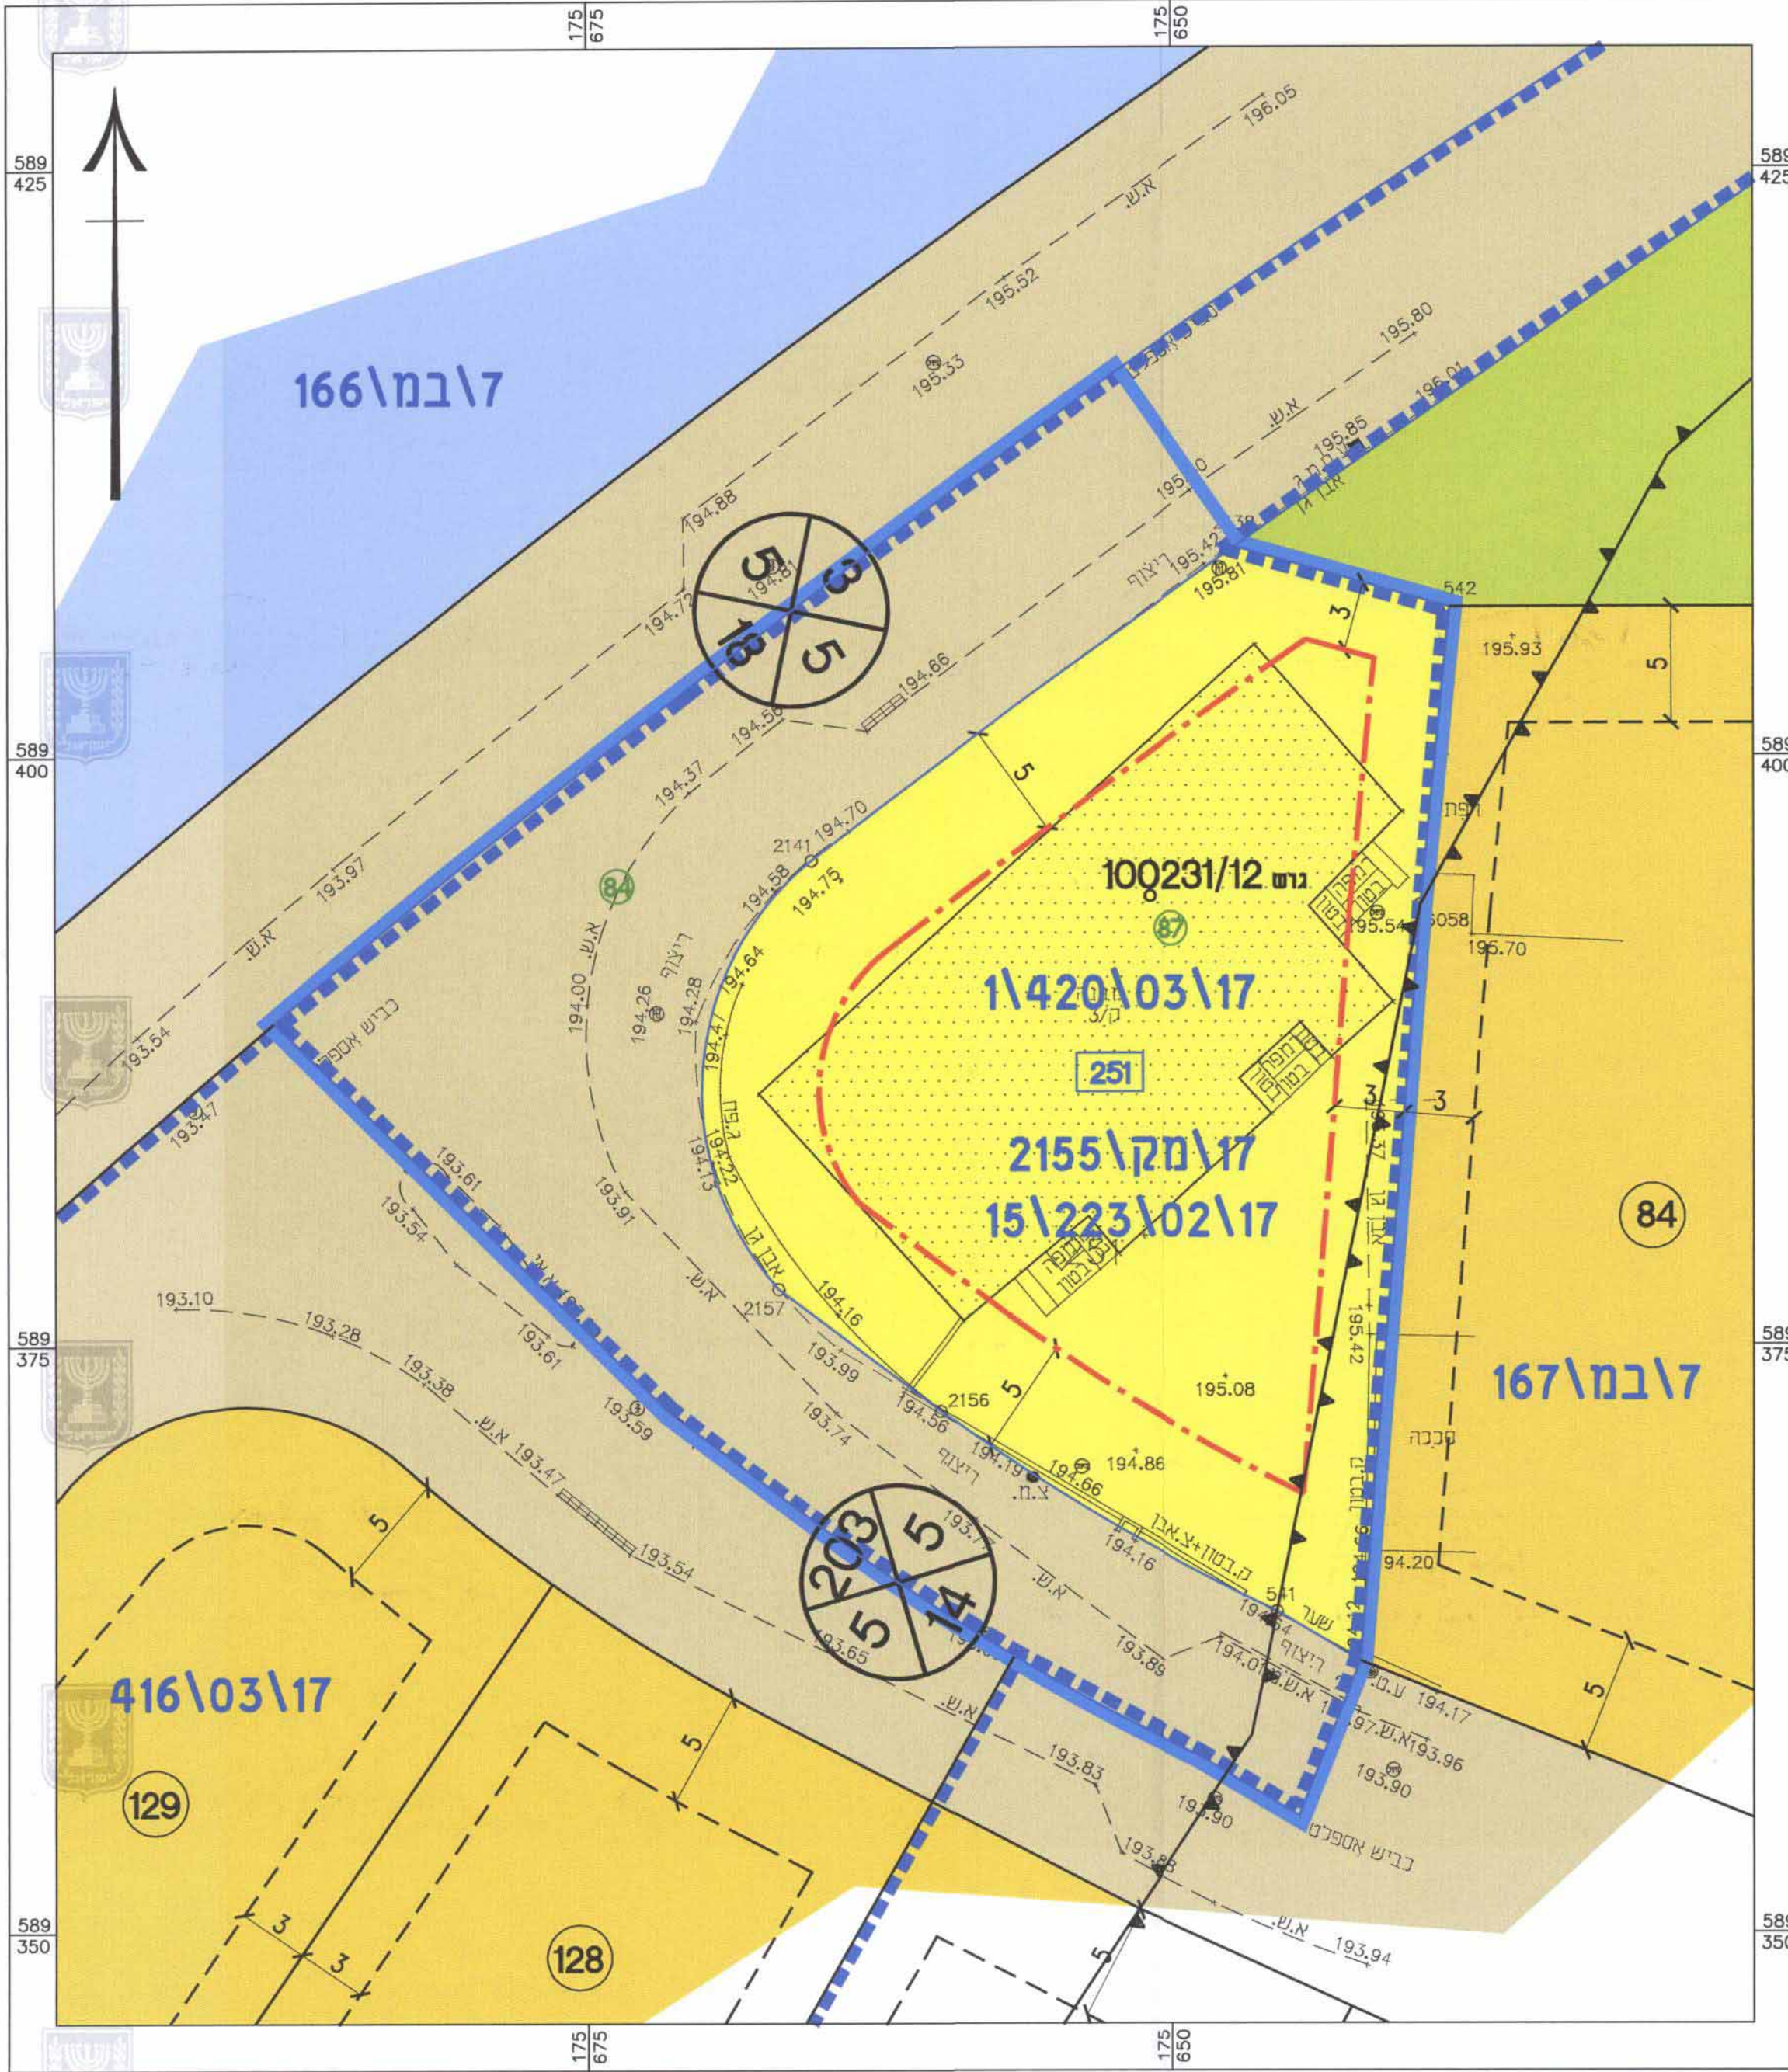

- מקרא מצב מאושר**
- גבול תכנית
  - גבול תכנית מאושרת
  - מגורים א'
  - דרך מאושרת
  - קו בנין
  - מספר תא שטח 251
  - מספר חלקה 87
  - גוש 100231/12
  - מבנה קיים
  - מס' הדרך
  - קו בנין
  - רוחב הדרך

# תרשים התמצאות כללית לפי תכ' 1/420\03\17 ק.מ. 1:1250

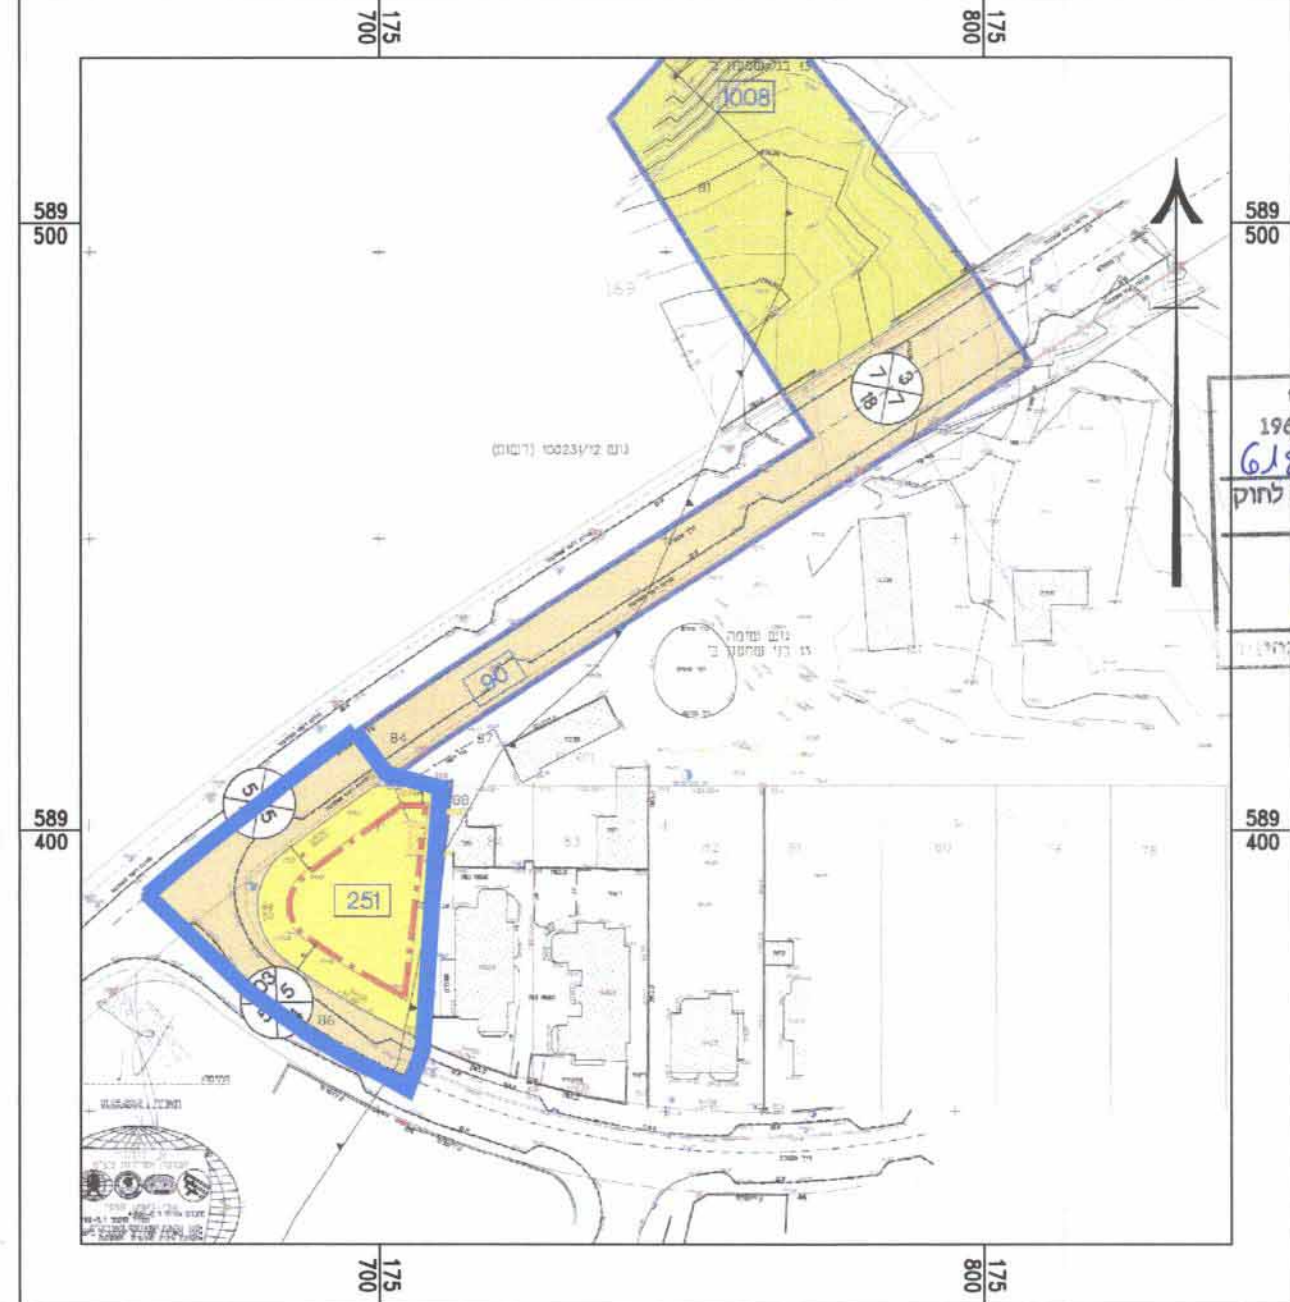

חוק התכנון והבנייה, התשכ"ה - 1965  
תכנית מפורטת

מס' 618-0290072

**מגרש 251, שכי  
רהט**

מנהל התכנון - מחוז דרום  
חוק התכנון והבנייה, תשכ"ה - 1965  
חוק תכנית מס' 2-290072-618  
כניית מאושרת מכוח העיקר 108 (ג) לחוק  
מס' 100231/12  
תכנית לא מקובעת כעננה אישור על  
תכנית נקבעה כעננה אישור על  
ול מיתלה התכנון יזיר תועדה התיי

**מצב מאושר גליון 1 מתוך 1**


שם הנספח: **מצב מאושר ותרשימי סביבה**  
קני"מ: **1:250**

תאריך: **13.01.15**

שמות וזחיתמות:

עורך התוכנית: **אל מתגדסון**  
שם: **יוסף אבו ניבר - אדריכל ומתכנן ערים**  
רשיון מס' **104941**  
תאריך: **28.7.14**

# תרשים התמצאות כללית לפי תכ' מתאר 402\02\17 ק.מ. 1:50,000

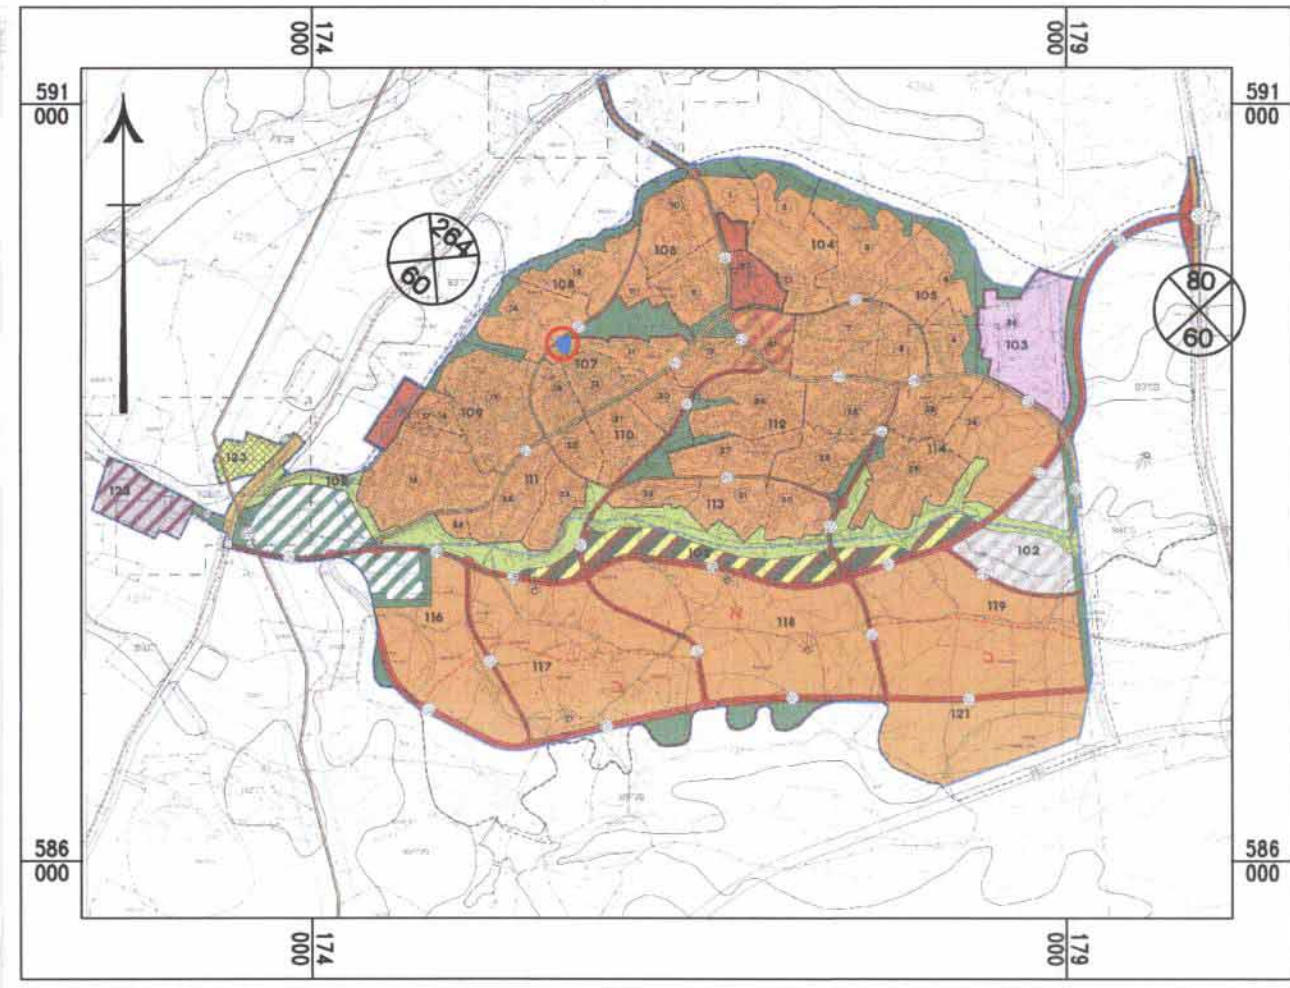

# תרשים סביבה ק.מ. 1:10,000

