
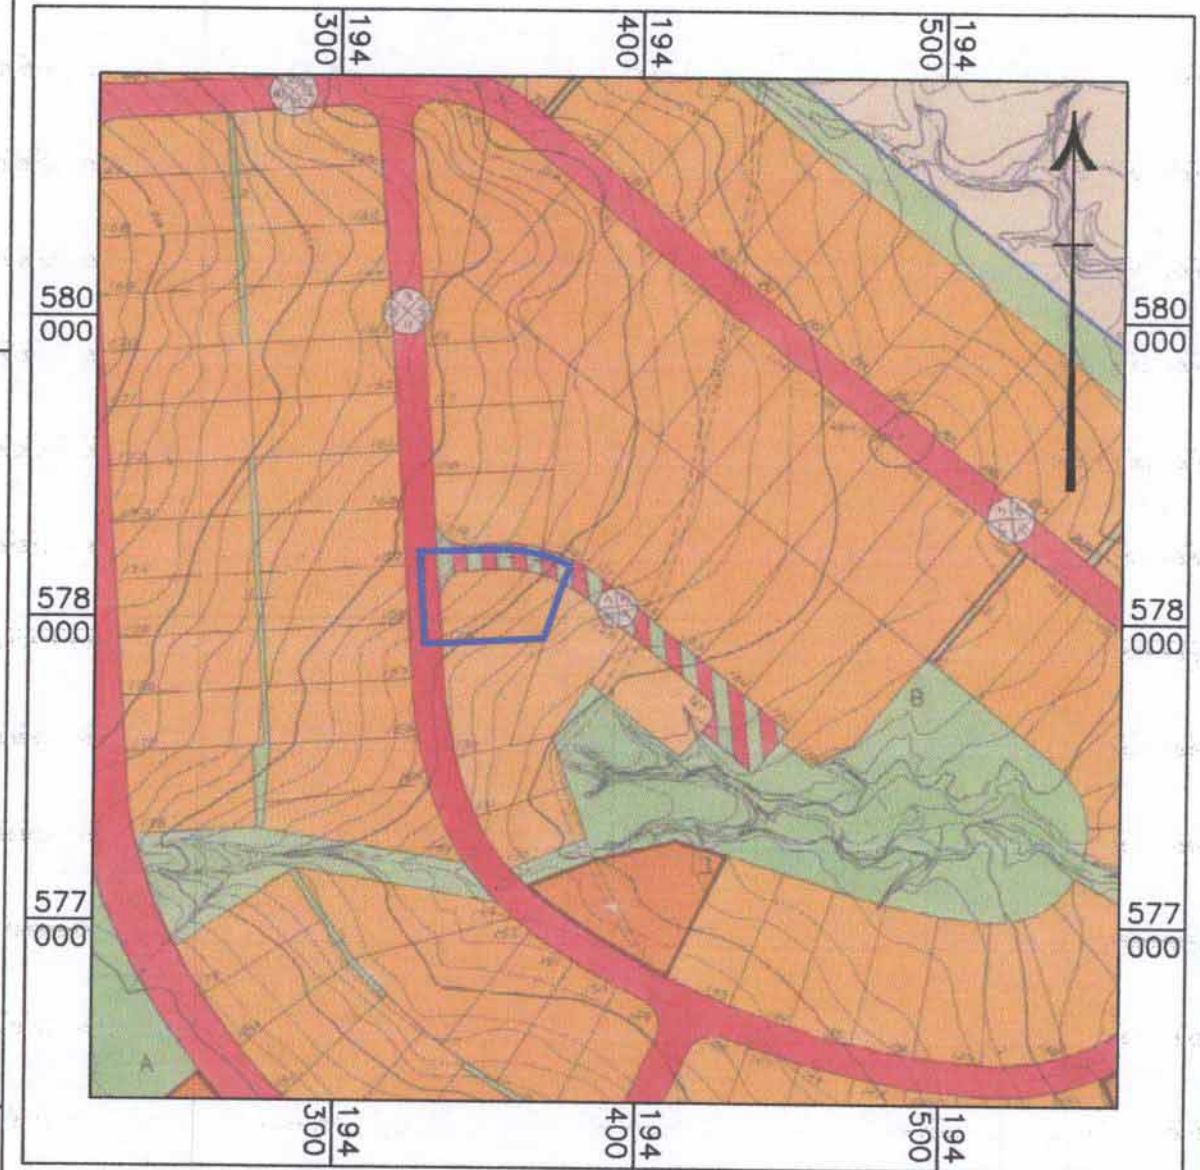


ועדה מרחבית "נגב מזרחי"
 אישור תכנית מס' 652-0397877
 הועדה המרחבית החליטה לאשר את התוכנית
 בשיעור מס' 2 מידע 20.9.16
 יו"ר הוועדה רבקה חסיד
 652-0397877-1

גל 268
 אנוס 370
 טק 3.11.16

חוק התכנון והבנייה, התשכ"ה-1965 תכנית מפורטת	
מס' 652-0397877 מגרש 129 שכ' 3, חזרה	
תשריט מצב מאושר	
מחוז: מרחב תכנון מקומי	דרום: נגב מזרחי
רשות מקומית: ישוב	חזרה: חזרה
תכנית בסמכות: אישור חלוקה: אישור חלוקה: אישור חלוקה:	
ללא איחוד ו/או חלוקה חיתומים או תרשומות: תכנית שמכוחה ניתן להוציא חיתומים או תרשומות	
שטח התכנית: 1299 דונם	קנה מידה: 1:250

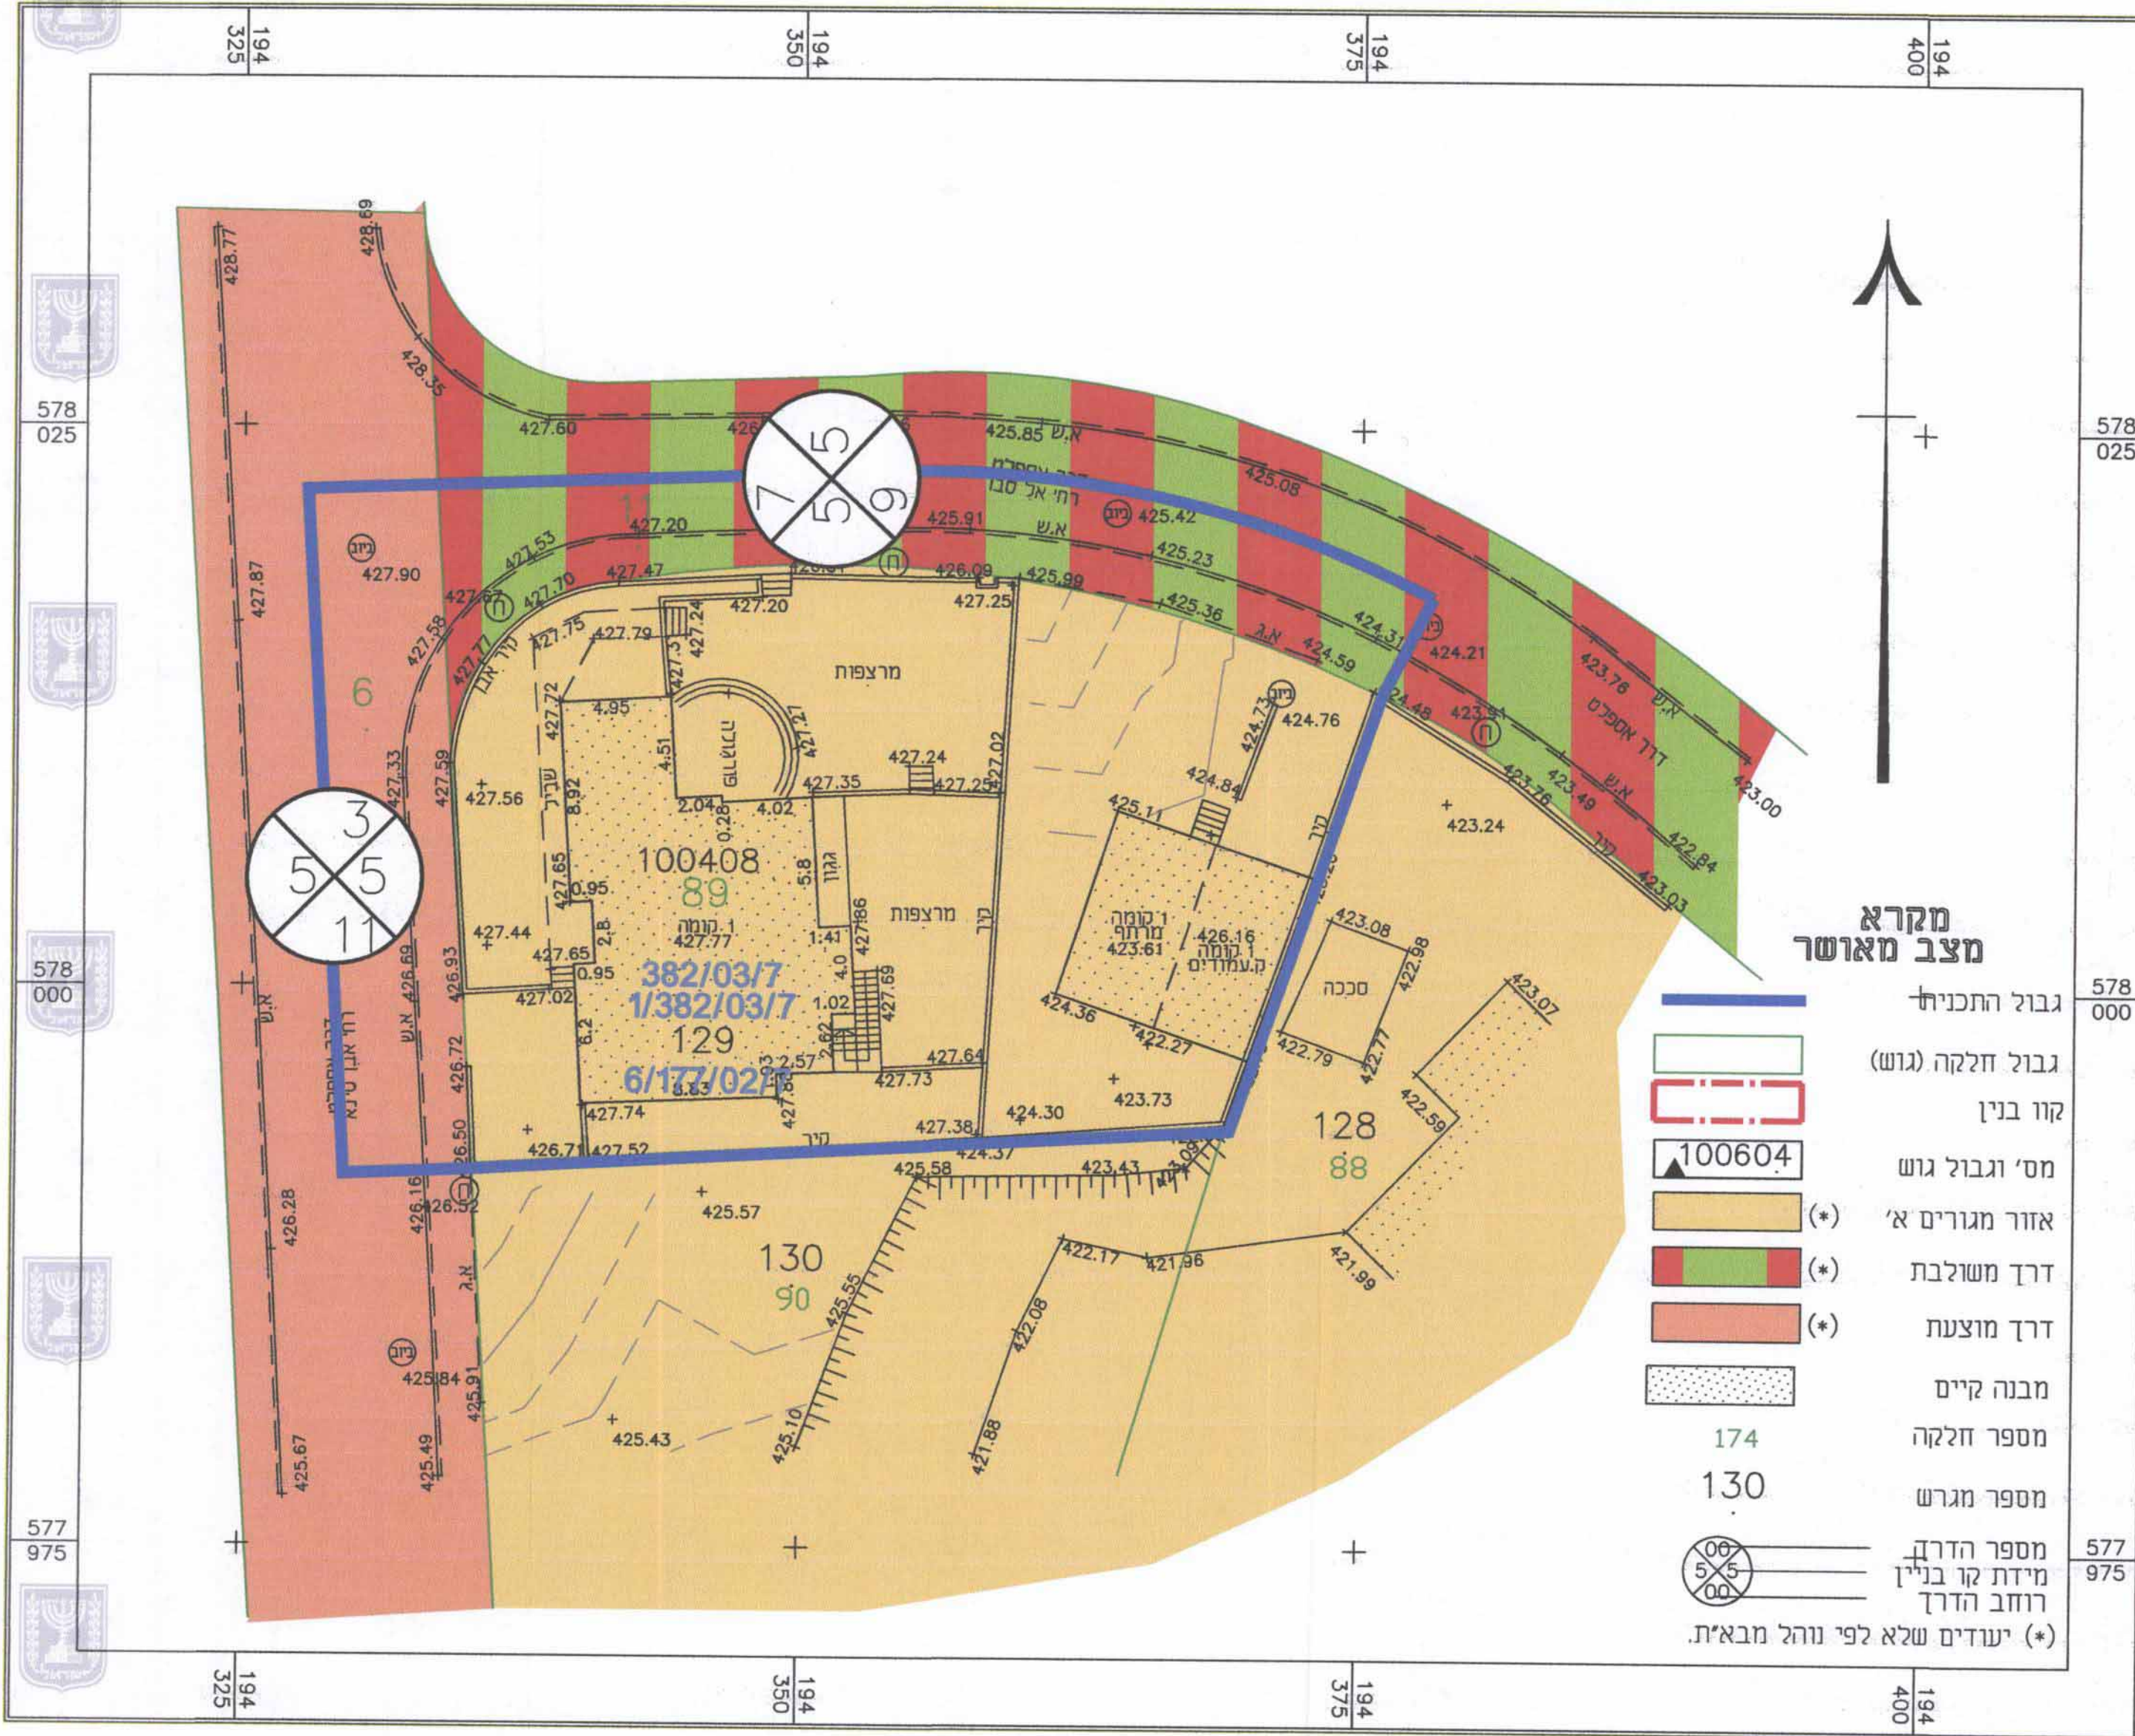

תרשים סביבה קרובה - שכונה 3
תכנית מס' 382/03/7
קנה מידה 1:2,500