


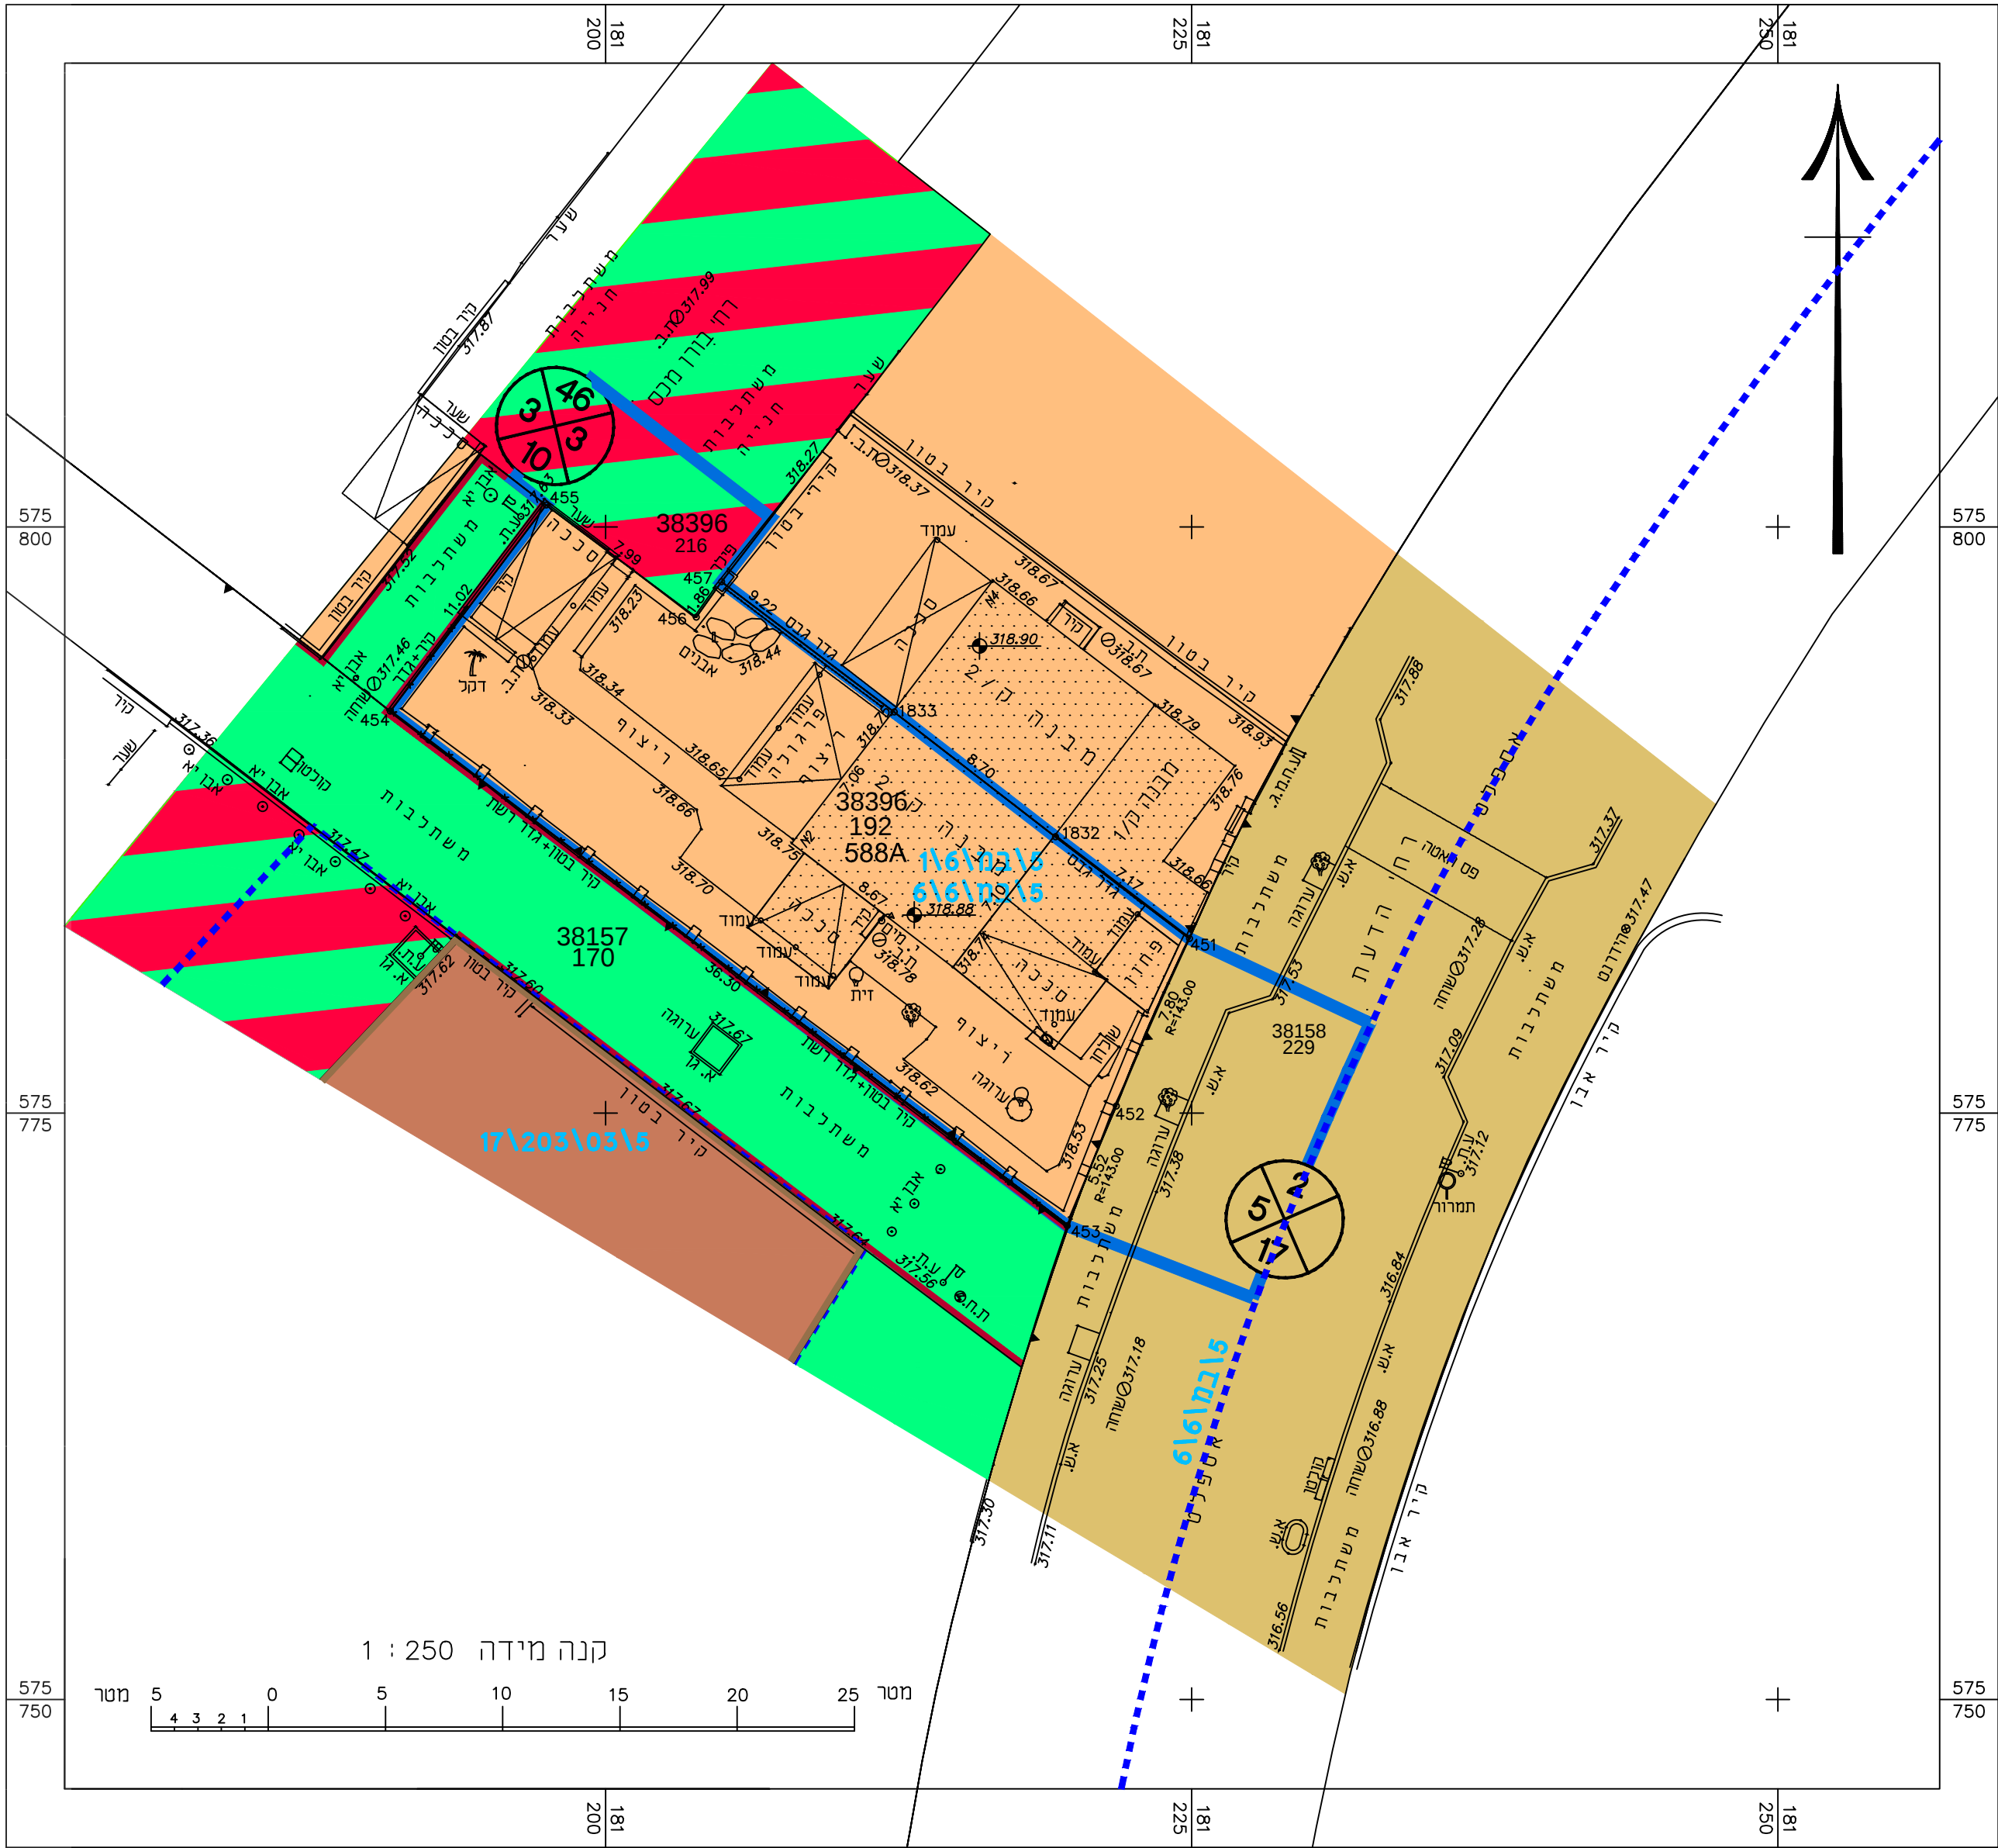


- גבול התכנית
- גבול גוש ומספרו
- גבול תכנית מאושרת
- גבול חלקה ומספרה
- גבול מגרש ומספרו
- מס' תכנית מאושרת
- (*) אזור מגורים א'
- (*) שביל להולכי רגל
- (*) דרך משולבת
- דרך מאושרת
- שטח ציבורי פתוח
- מבנה קיים
- (*) שטח לבנייני ציבור

* יעוד שאינו לפי מבא"ת

תרשים הסביבה הקרובה 1:2500



תרשים התמצאות כללית 1:20000

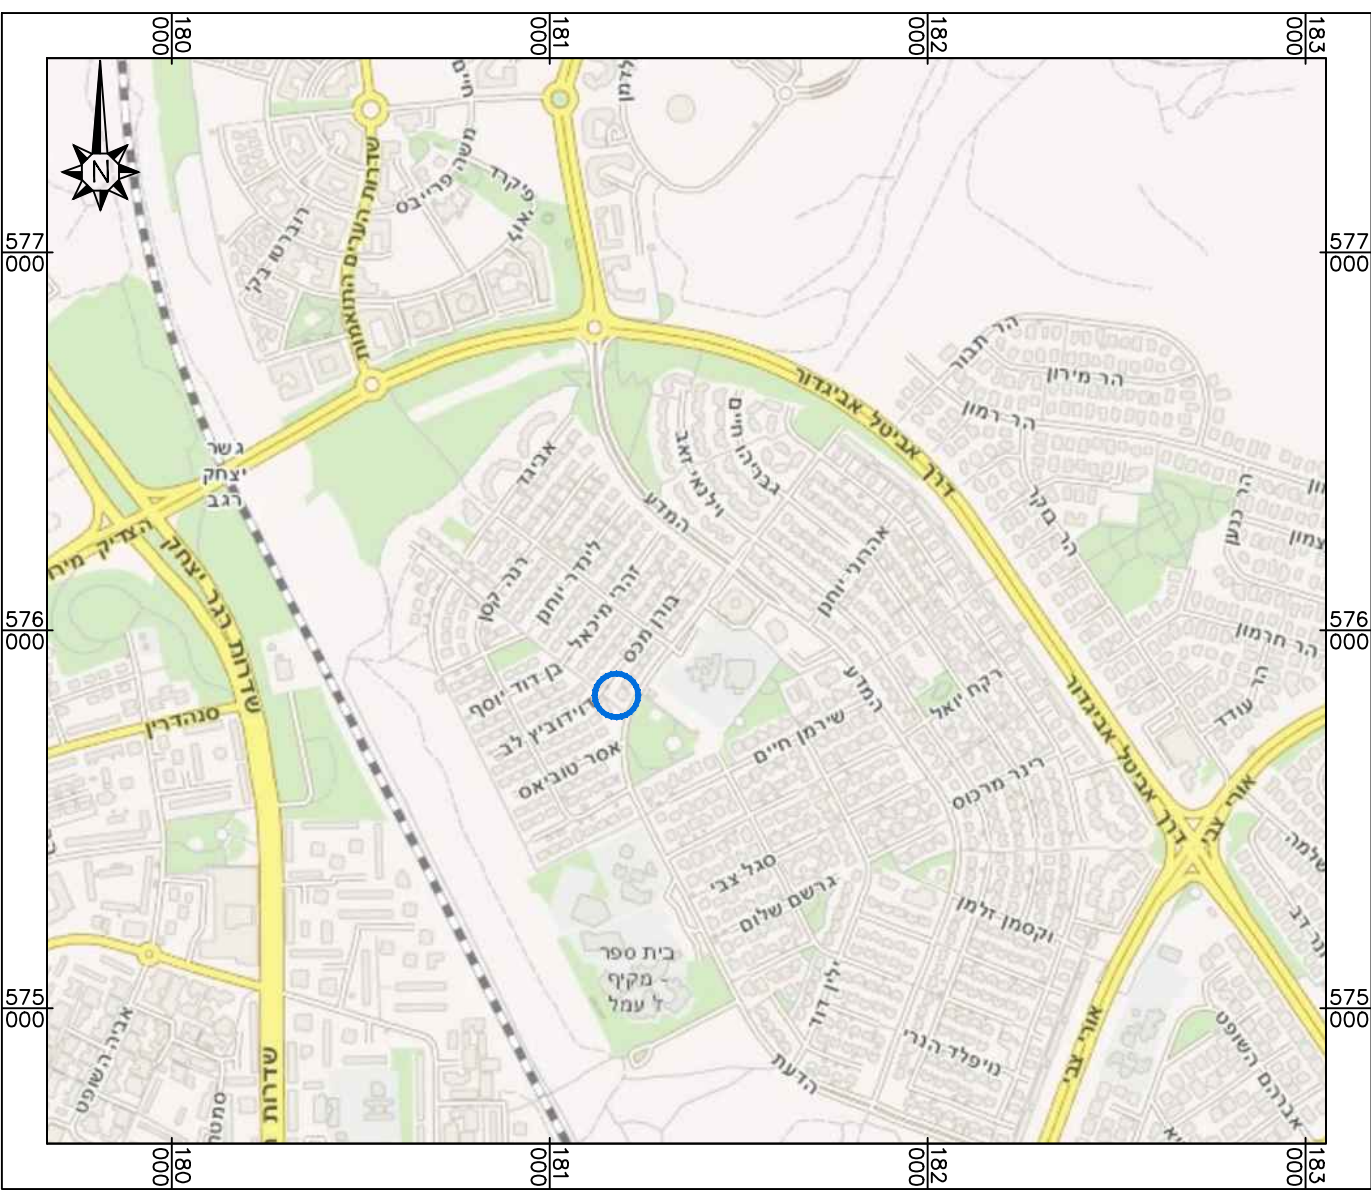

חוק התכנון והבנייה, התשכ"ה - 1965 תכנית מפורטת		
מס' 605-0184630		
מגורים במגרש 588A רחי מכס בורן 2, שכי רמות, באר שבע		
תשריט מצב מאושר		
מחוז		דרום
מרחב תכנון מקומי		באר שבע
רשות מקומית		באר שבע
ישוב		באר שבע
תאריך		10.01.2016
שם הנספח		קני"מ
מצב מאושר		1:250
תרשים סביבה		-
תרשים נוסף		-
תרשים נוסף		-
תמונה נוספת		-
שמות וזחתימות:		
עורך התוכנית	שם:	פבל בונדר
	תאגיד:	חתימה: