

חוק התכנון והבנייה, התשכ"ה - 1965

תכנית מפורטת

מס' 625-0639831

קו מים מפסח-תפרח
557/03/51

תשריט מצב מוצע		גיליון 6 מתוך 6	
מחוז	דרום		
מרחב תכנון מקומי		בני שמעון, נגב מערבי	
רשות מקומית		בני שמעון, מרחבים	
ישוב		אשבול, תפרח	
תכנית בסמכות		מחוזית	
איחוד וחלוקה		ללא איחוד וחלוקה	
היתרים או הרשאות		תכנית שמכוחה ניתן להוציא היתרים או הרשאות	
מונה תדפיס התשריט		15	
מועד הפקה		03/02/2019	10:58
שטח התכנית		887.389 דונם	קנה מידה 1:3000
שמות*			
יזם		חברה ממשלתית, ניצן אליהו תאגיד: מקורות	

בעלי עניין בקרקע*

בבעלות מדינה תאגיד: רשות מקרקעי ישראל

אישורים בתכנית מס' 625-0639831

טבלת גושים וחלקות*

מספר גוש	חלק/כל הגוש	מספרי חלקות בשלמותן	מספרי חלקות בחלקיותן
50000	חלק		999
50001	חלק		999
263	חלק		2-3
100235/1	חלק		1.4,12-13
100236/1	חלק		1-5
100236/3	חלק		1.3-4,7-8
100236/4	חלק		1-2,4-7,9-10,13
100238/2	חלק		1
100238/4	חלק		1.3
100238/5	חלק		2,4,8,12
100239/1	חלק		2.4
100246/1	חלק		4,195,218
100999	חלק		1
400009	חלק		1

* הרשימה המלאה מפורטת בהוראות התכנית / בהודעה שפורסמה בעיתונות וברשומות

הריני מצהיר בזאת כי המפה הטופוגרפית/המצבית המהווה רקע לתכנית זו, נערכה על ידי ביום 15.03.18 והיא הוכנה לפי הוראות נוהל מבא"ת ובהתאם להוראות החוק ולתקנות המודדים שבתוקף. דיוק הקו הכחול והקדסטר:

מדידה גרפית


שם המודד	מספר רישיון	חתימה	תאריך
יירב כסיף	954		

מקרא


גבול תחנית	גבול תחנית
חוק שטח ומספר	חוק שטח ומספר
גבול שטח ומספר	גבול שטח ומספר
גבול חלקה ומספר	גבול חלקה ומספר

- מתקנים הנדסיים
- קרקע חקלאית
- חקלאי פתוח
- יער נטע אדם קיים
- חורשה להעתקה
- חורשה לעקירה
- תחום השפעה
- הנחיות מיוחדות
- רצועה לתכנון
- גבול מסדרון תשתיות ת"ק
- קו-בבין
- ציר נחל
- קו עזר 2
- קו מים 4" ומעלה
- קו ביוב מאסף
- קו חשמל מתח עליון ת"ק
- מידות
- עץ/עצים לשימור

תרשים התמצאות - קנ"מ 1:75000

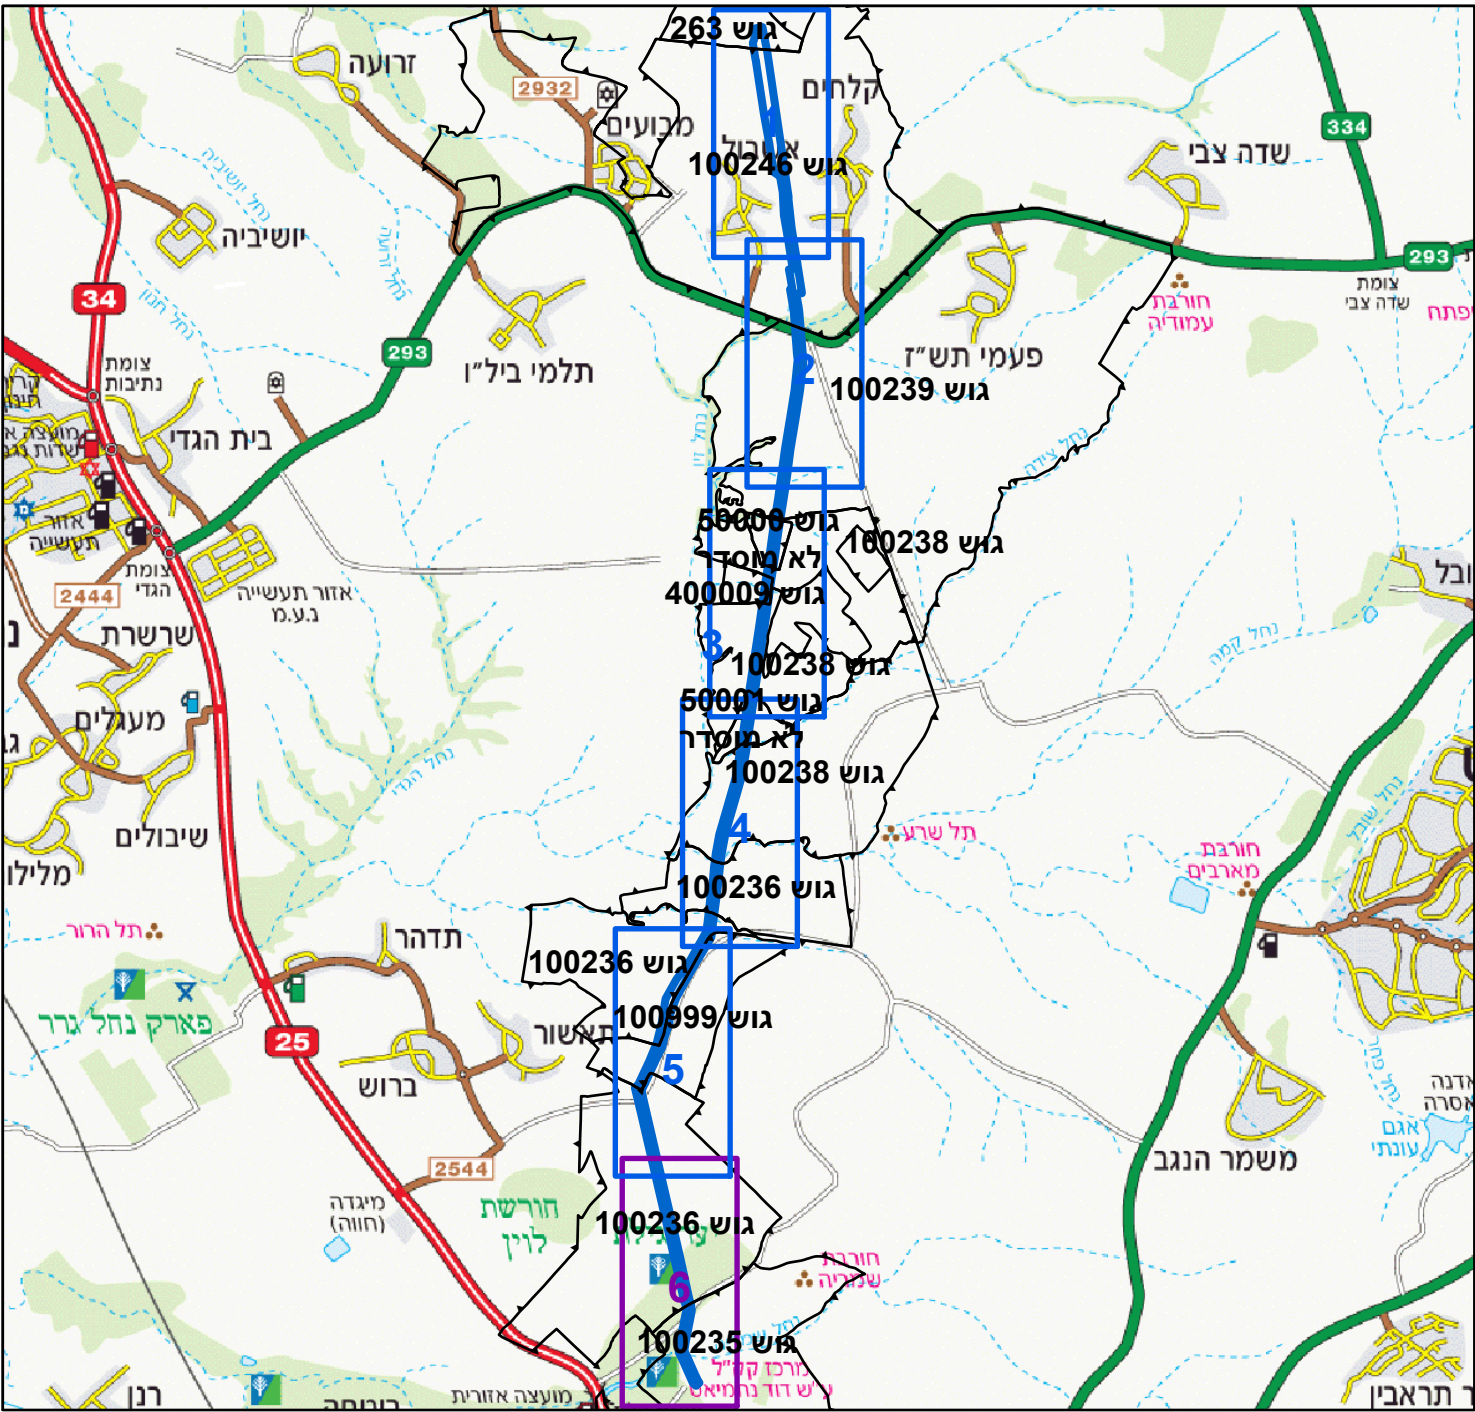

תרשים סביבה - קנ"מ 1:17000

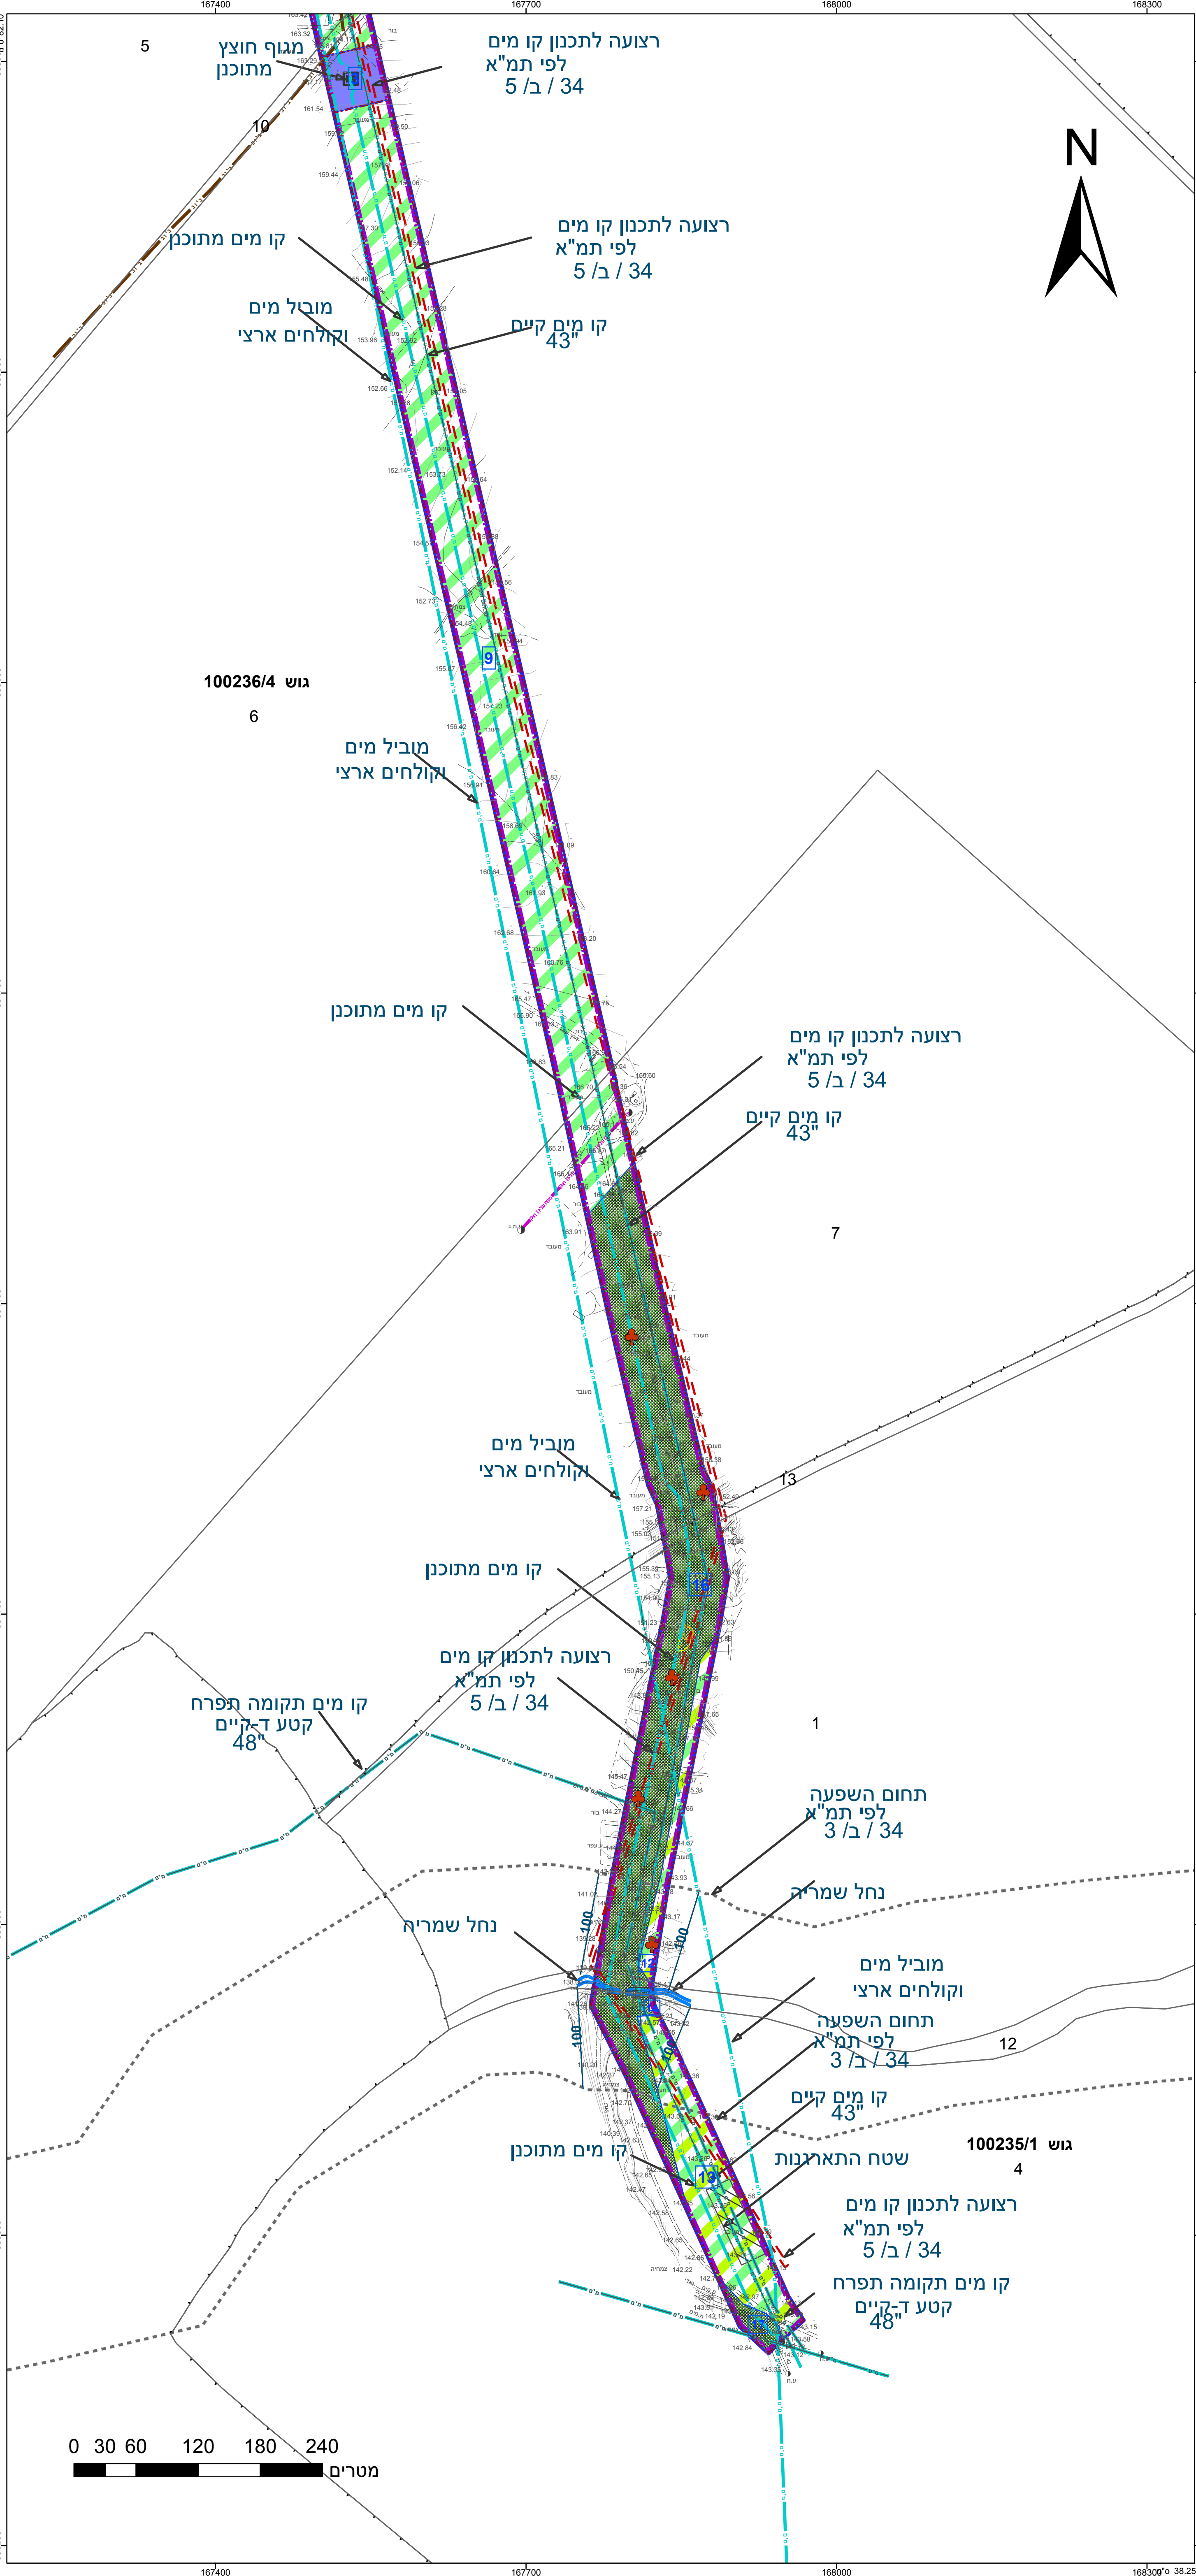

0 30 60 120 180 240 מטרים