


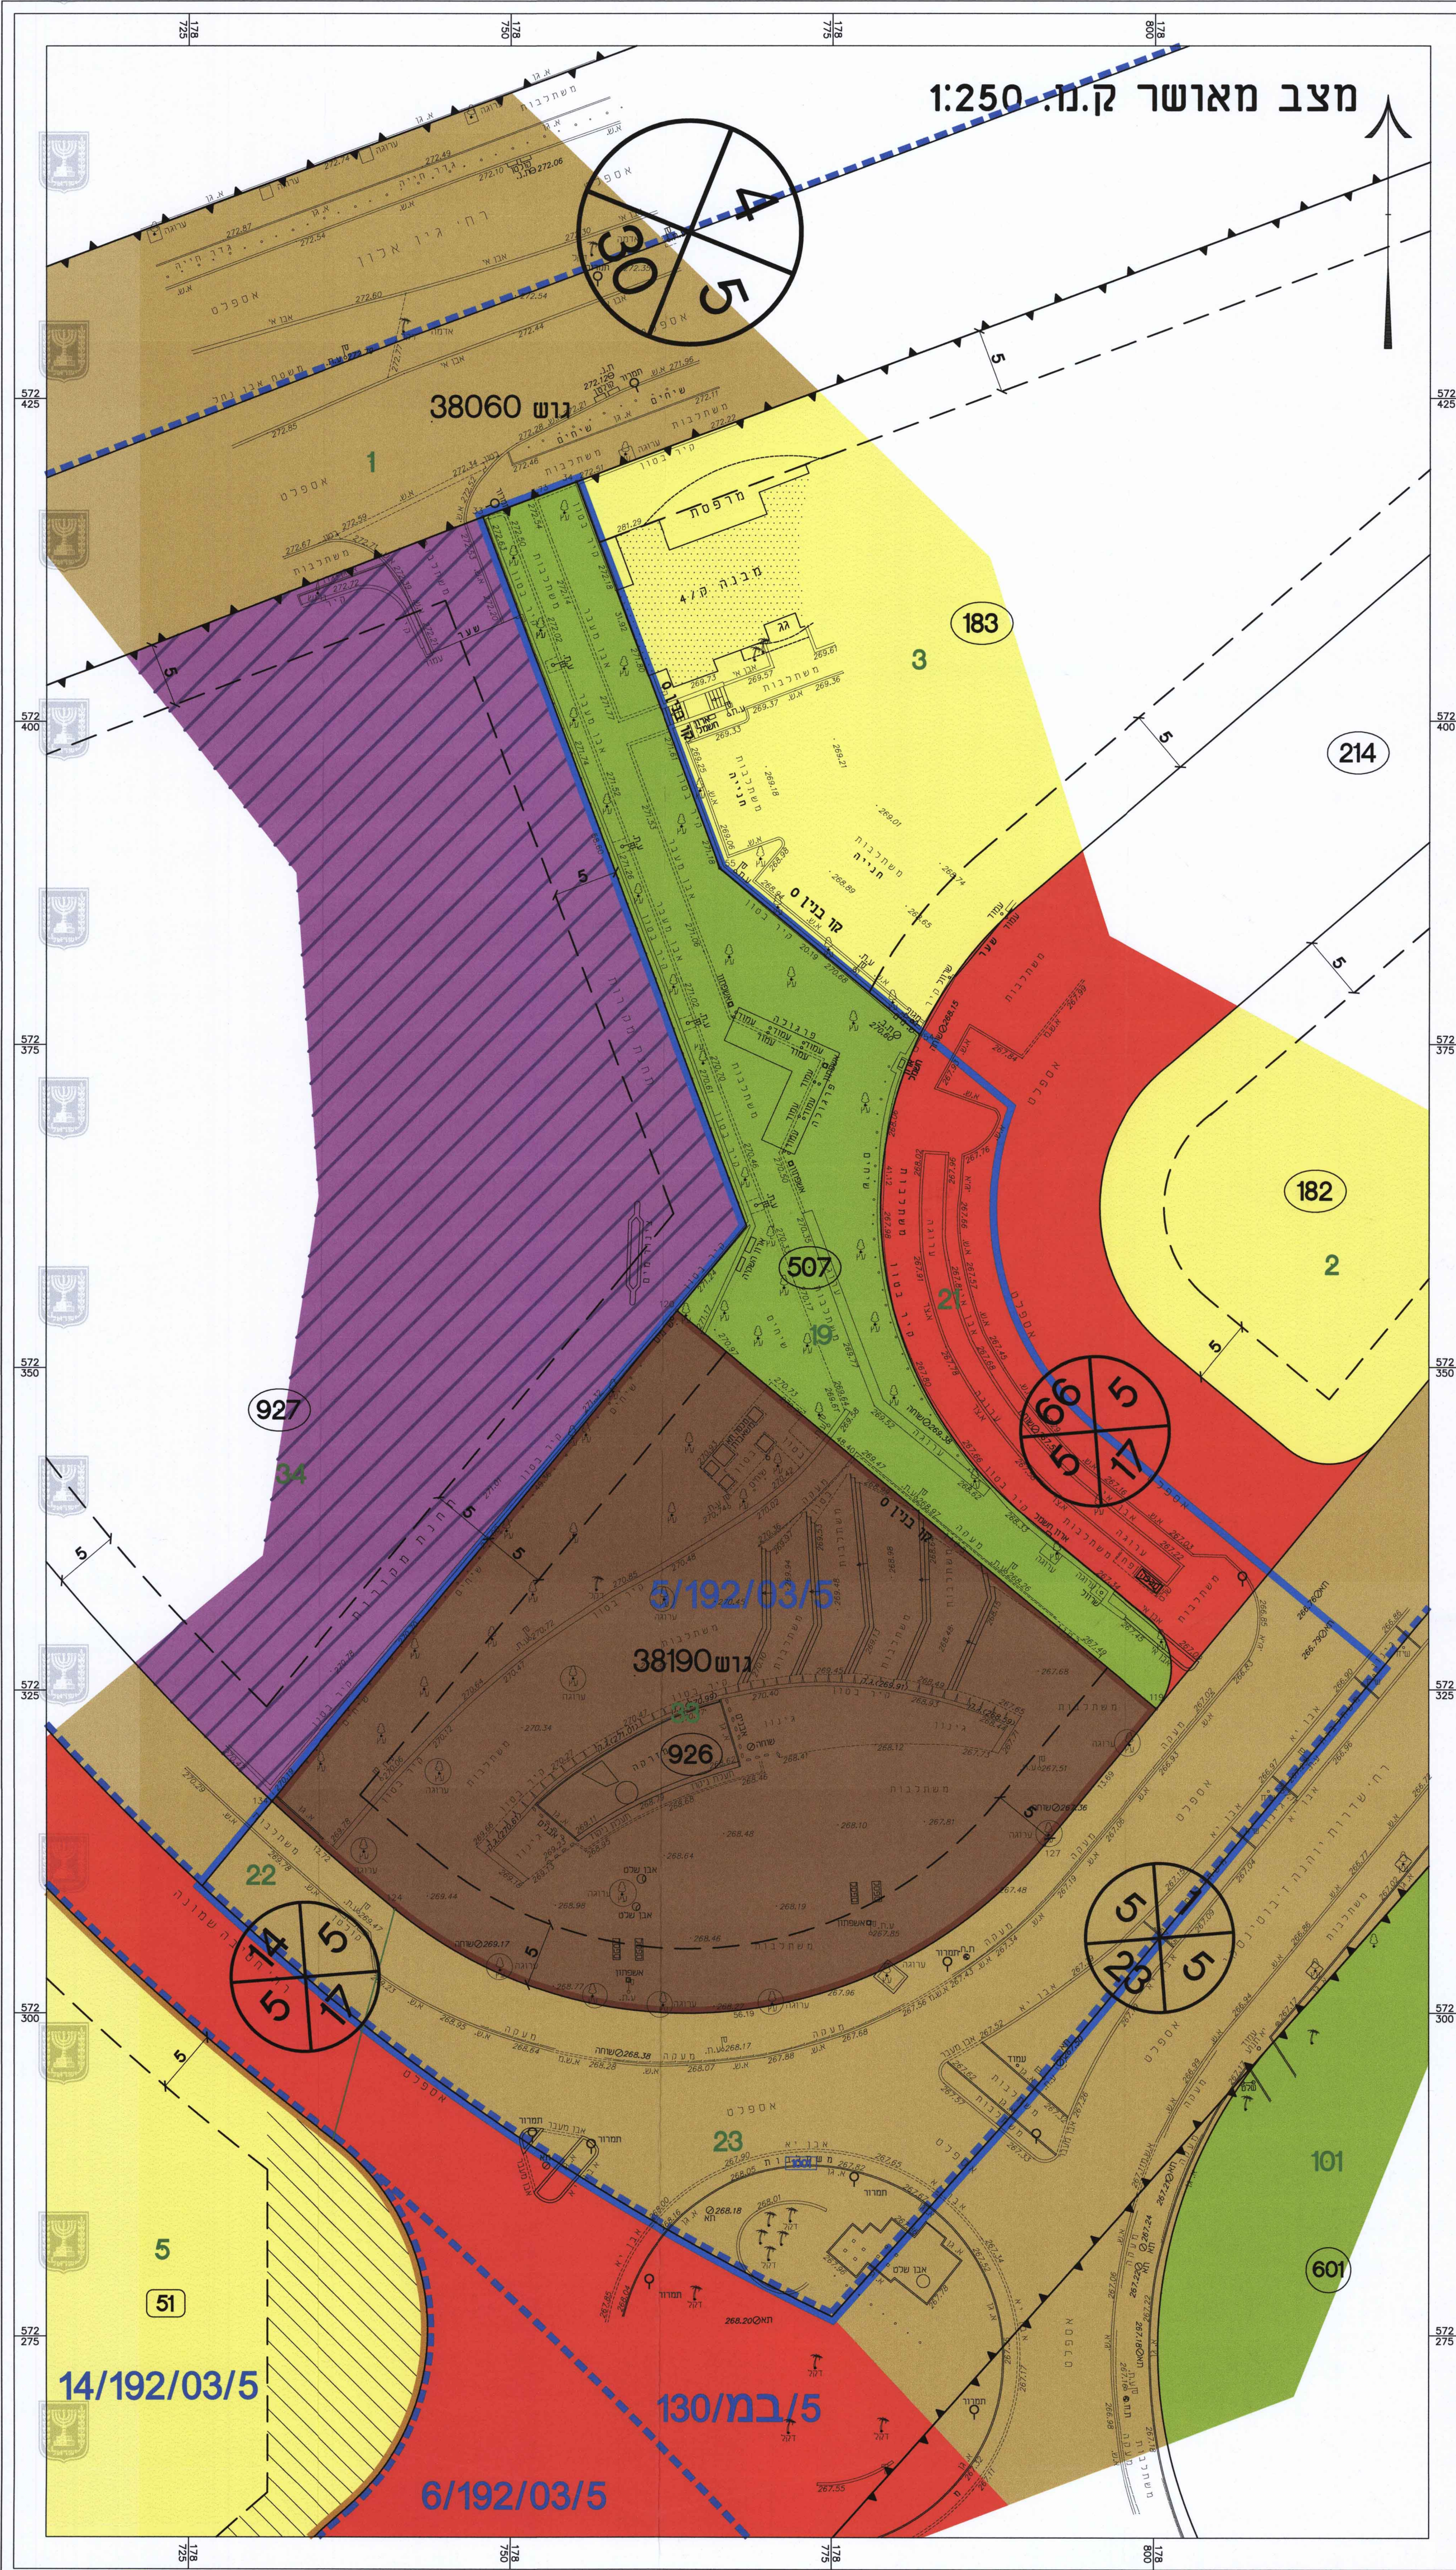

605-0291179



מקרא

- גבול תכנית
- גבול תכנית מאושרת
- שטח לבניני ציבור
- אזור מגורים ג'
- אזור מגורים מיוחד
- שטח ציבורי פתוח
- אזור למתקנים הנדסיים
- דרך מוצעת
- דרך קיימת
- זכות מעבר לציבור
- קו בנין
- מספר מגרש
- גבול חלקה ומספרה
- מספר גוש
- גבול גוש
- מס' הדרך
- קו בנין
- רוחב הדרך
- יעד קרקע אינו לפי מבאית

חוק התכנון והבנייה, התשכ"ה - 1965
תכנית מפורטת

מס' 605-0291179

צומת יהונה זיבוטינסקי
- חטיבה שמונה

מצב מאושר גליון 1 מתוך 1


שם תוספת	קני"מ
מצב מאושר ותשימי סביבה	1:250
תשימי סביבה	1:2500
תשימי התמצאות	1:10,000

תאריך 17.08.15

שמות וזווימות:

שם	ערך
א"י קו לאוב - אדריכלית	28275
רשיון מס' 28275	
א"י קו לאוב אדריכלים בע"מ	

תרשים התמצאות כללית ק.מ. 1:10,000

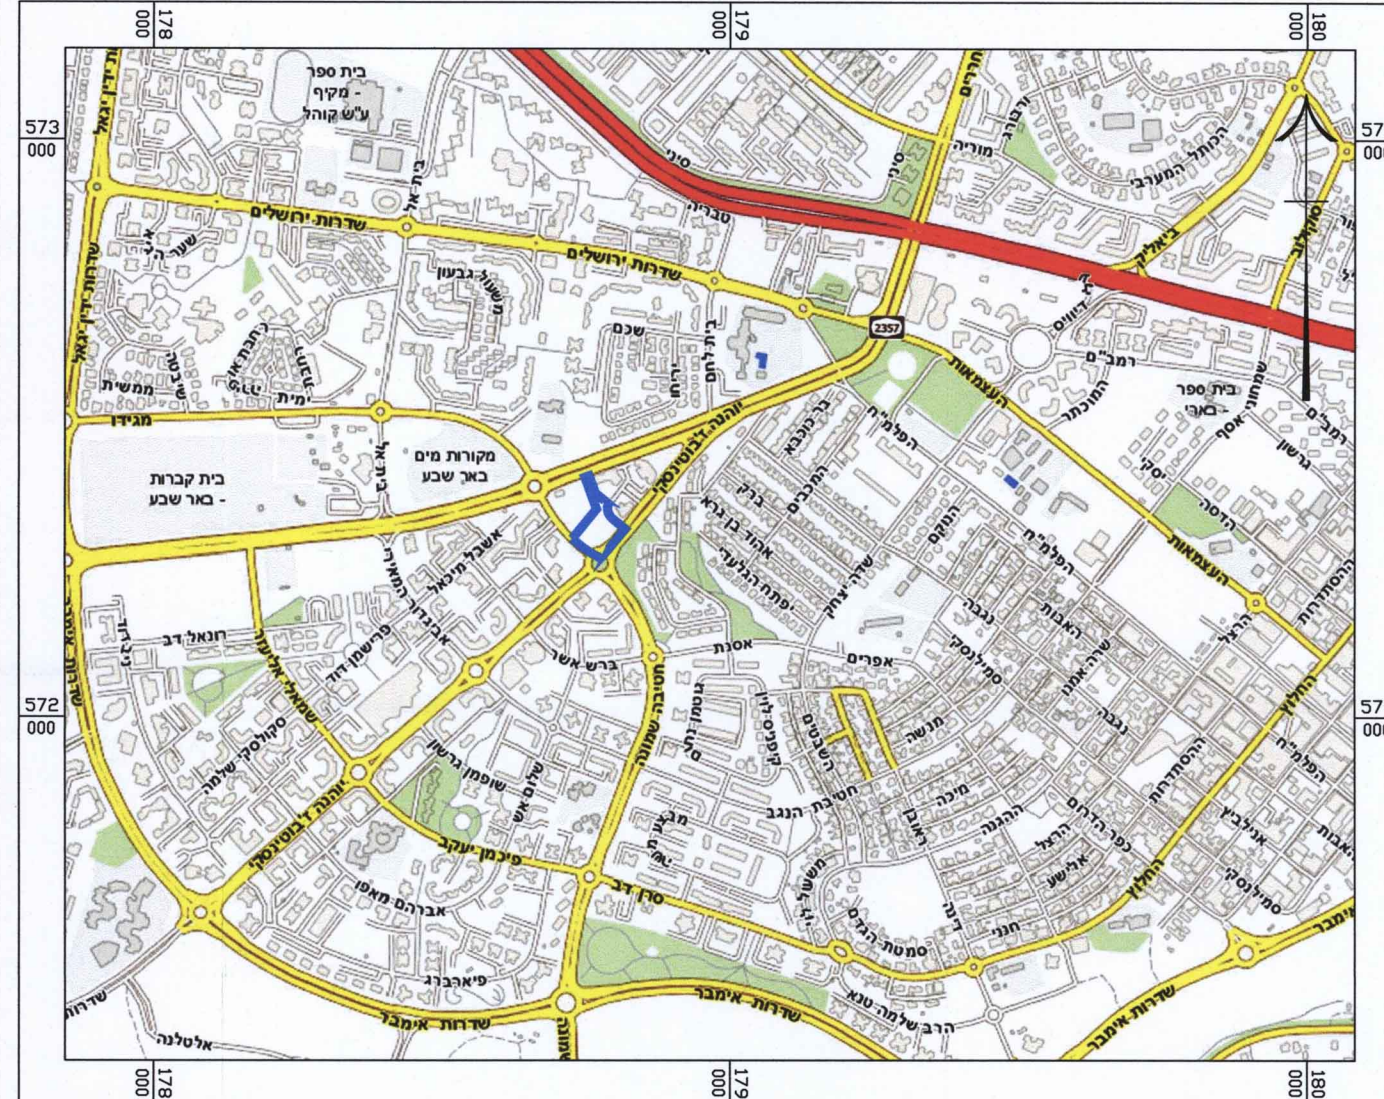

תרשים סביבה הקרובה ק.מ. 1:2500

