
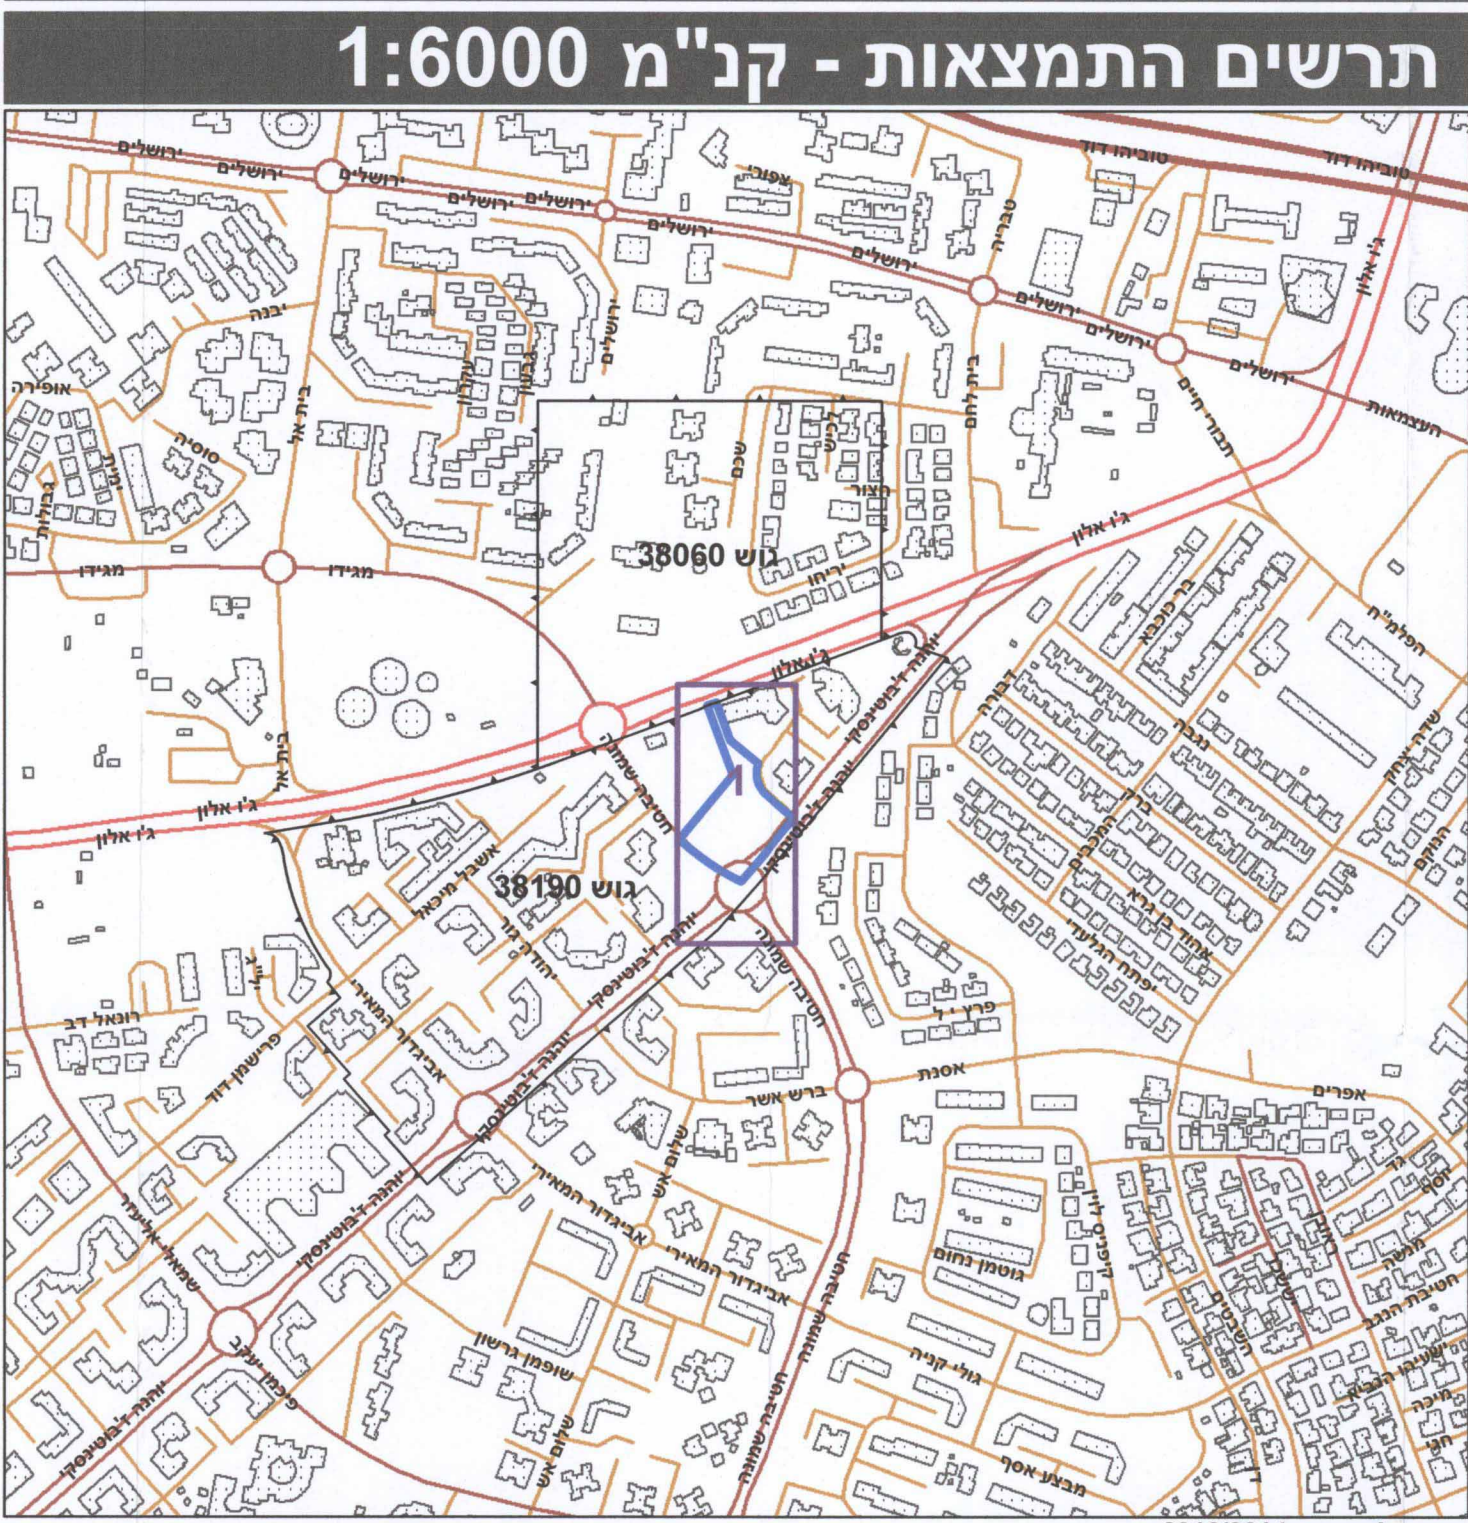
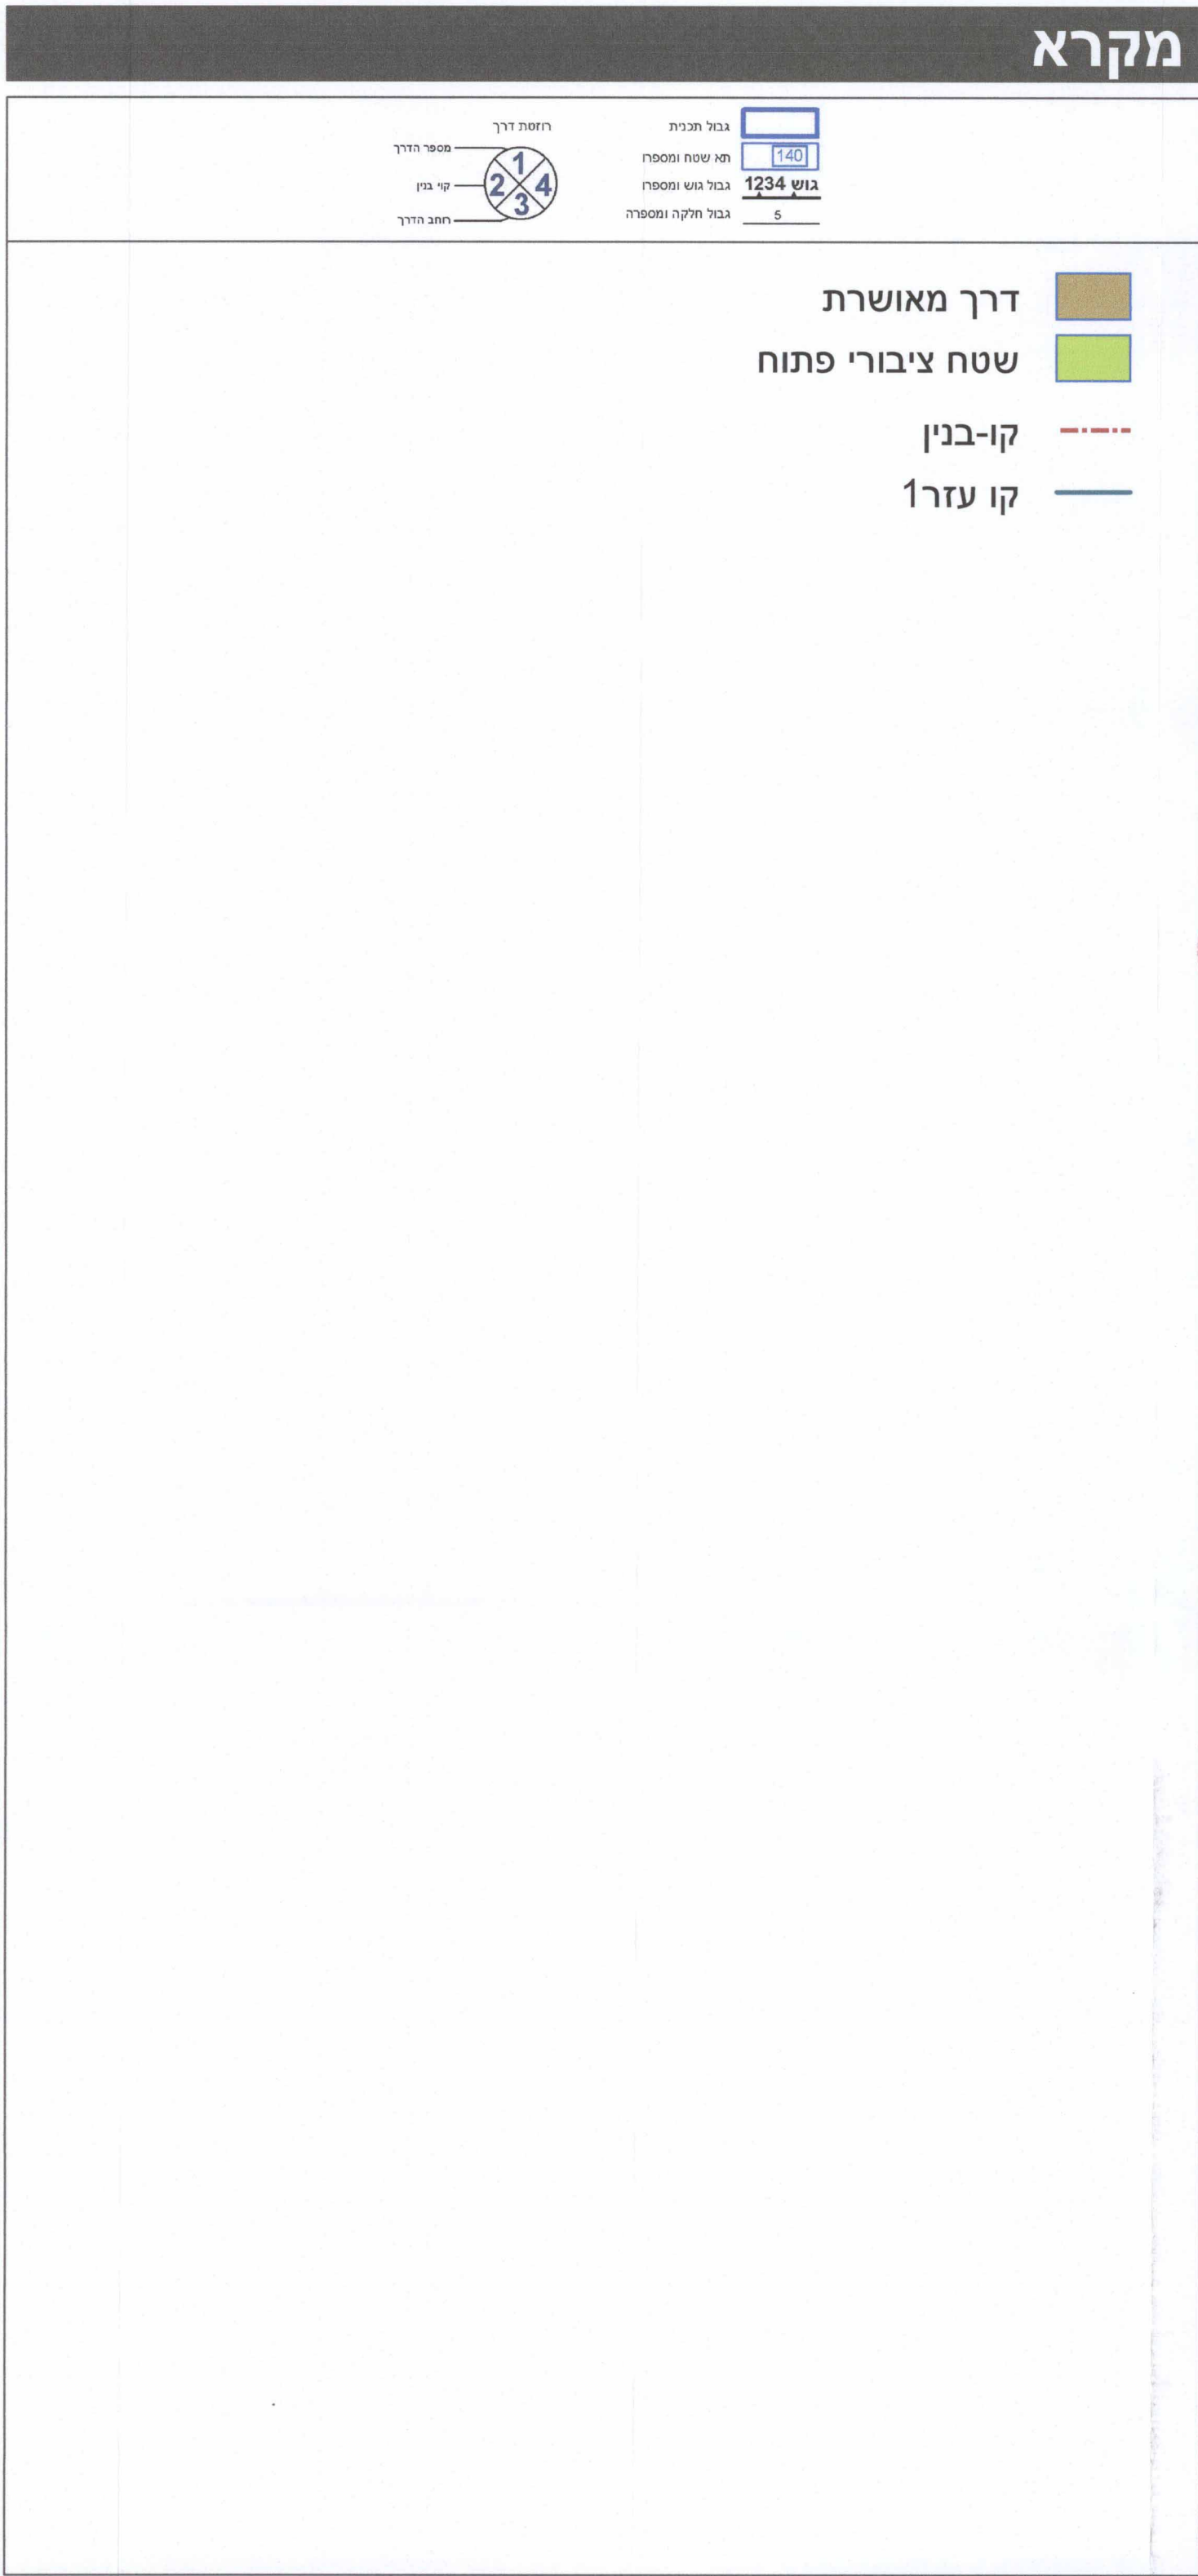


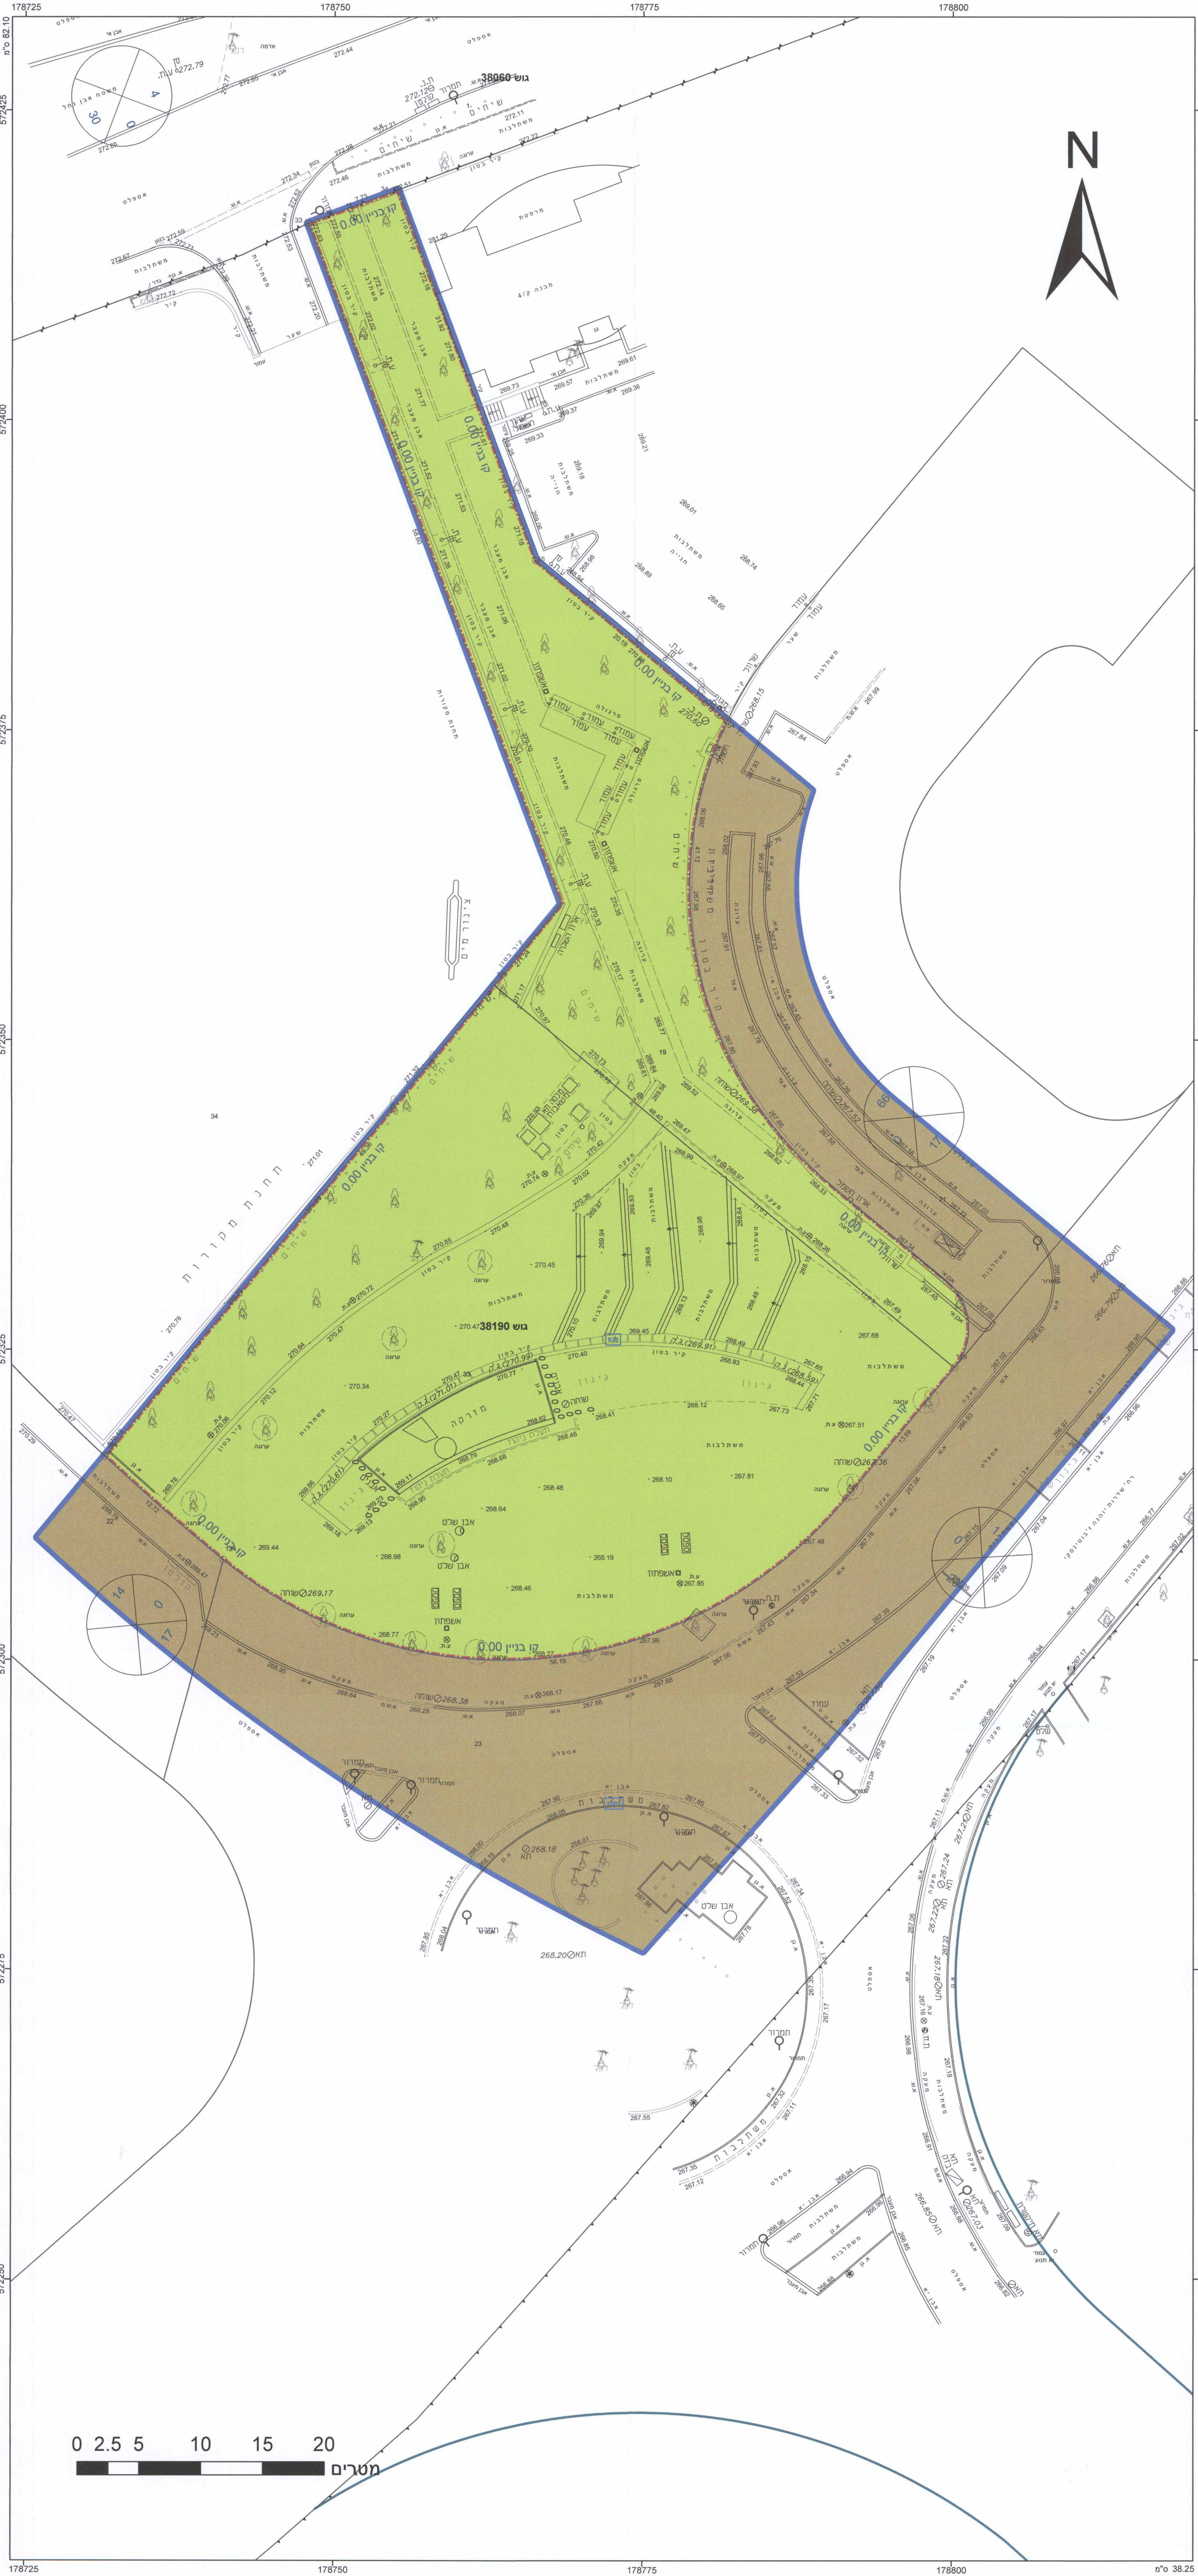

חוק התכנון והבנייה, התשכ"ה - 1965
תכנית מפורטת

מס' 605-0291179

צומת יוהנה ז'בוטינסקי-חטיבת שמונה

תשריט מצב מוצע		גיליון 1 מתוך 1	
מחוז	דרום		
מרחב תכנון מקומי	באר שבע		
רשות מקומית	באר שבע		
ישוב	באר שבע		
תכנית בסמכות	מקומית		
איחוד וחלוקה	איחוד /או חלוקה בהסכמת כל הבעלים בכל תחום התכנית/בחלק מתחום התכנית		
היתרים או הרשאות	תכנית שמכוחה ניתן להוציא היתרים או הרשאות		
מונה תדפיס התשריט	12		
מועד הפקה	16/05/2016	15:00	
שטח התכנית	4.958	דונם	קנה מידה 1:250
אישורים			

שמות*	
מגיש התכנית	רשות מקומית תאגיד: עיריית באר שבע
עורך ראשי	אריקה לאוב תאגיד: אריקה לאוב אדריכלים בע"מ
יזם	רשות מקומית תאגיד: עיריית באר שבע

בעלי ענין בקרקע*	
בבעלות רשות מקומית	תאגיד: עיריית באר שבע

טבלת גושים וחלקות*			
מספר גוש	כל הגוש	מספר חלקות בשלמותן	מספר חלקות בחלקיותן
38190	חלק	19,33	21-23

הרשימה המלאה מפורטת בהוראות התכנית / בהודעה שפורסמה בעיתונות וברשומות			
הריני מצהיר בזאת כי המפה הטופוגרפית/המצבית המהווה רקע לתכנית זו, נערכה על ידי ביום 16.07.2015 והיא הוכנה לפי הוראות נוהל מבא"ת ובהתאם להוראות החוק ולתקנות המודדים שבתוקף. דיוק הקו הכחול והקדסטר: מדידה אנליטית מלאה ברמת תצ"ר	1110	מספר רישון	חתימה
שם המודד	יבליק ז	תאריך	