


מצב מאושר קנ"מ 1:250

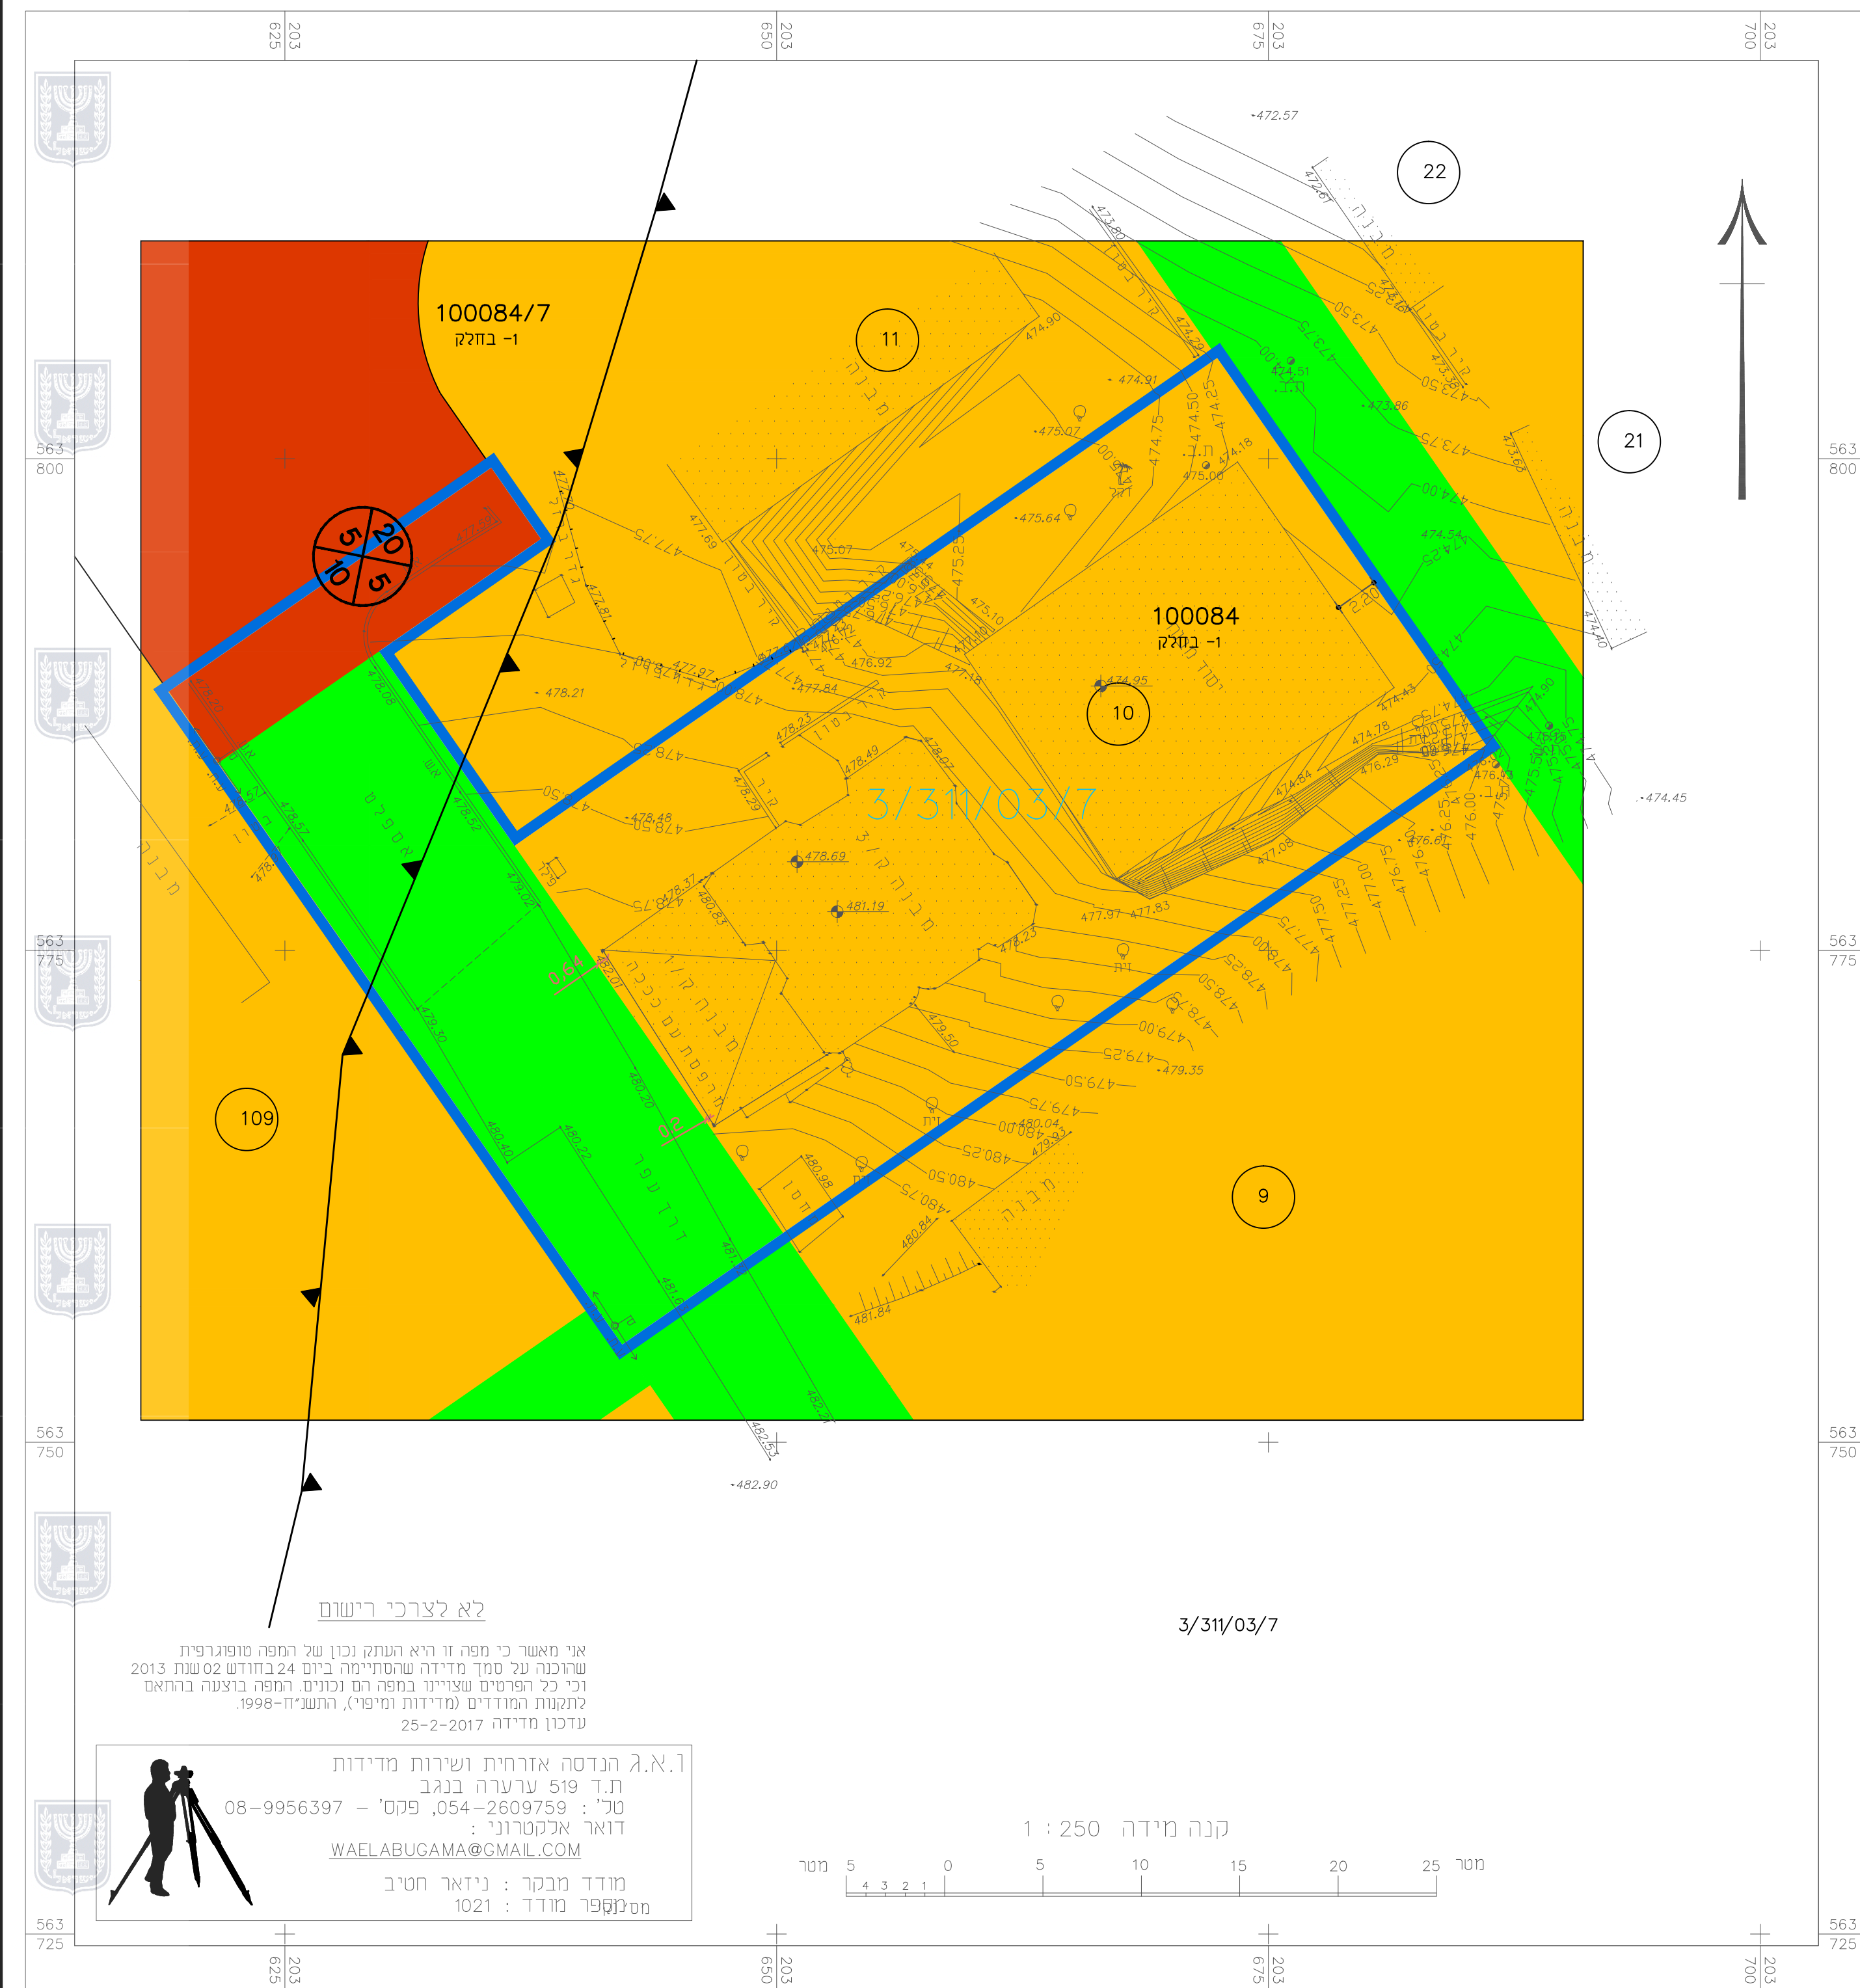

- מקרא**
מצב מאושר
- גבול התכנית
 - מגורים א'
 - דרך מתוכננת
 - שטח ציבורי פתוח
 - מספר מגרש
 - מבנה קיים
 - מספר הדרך
 - קו בניין
 - רוחב הדרך
 - גבול ומס' חלקה
 - מס' גוש
 - גבול גוש
 - מספר מפורטת חלה בשטח
 - יעוד לא לפי מבא"ת



קנה מידה 1 : 250
מטר 5 0 5 10 15 20 25

לא לצרכי רישום
אין מאשר כי תפה זו היא העתק נכון של המפה מופגרת
שורכנה על סמך מדידה שטחית ביום 24 ביוני 2013
וכי כל הפרטים שצוינו במפה הם נכונים, המפה בוצעה בהתאם
לחוקת המדידה (מדידות ומפיק), והענף-1998.
עדכון מדידה 25-2-2017

א.א.ג. הנדסה אזרחית ושירותי מדידות
ת.ד. 519 ערערה בנגב
טל': 08-9956397 - פקס': 054-2609759
דואר אלקטרוני:
WAELABUGAMA@GMAIL.COM


מודד מבקר : ניזאר חטיב
מסלופר מודד : 1021

מצב מאושר

מס' 652-0206631

מגרש 10 שכי 2א
ערערה בנגב

נספח לתכנית		גליון 1	מתוך 1
תחולה	רקע		
תיאור	מצב מאושר		
תאריך עריכת הנספח	8-5-2017		
רשימת התרשימים	קנ"מ		
מצב מאושר	1: 250		
תרשים סביבה	1: 25000		
תרשים נוסף	1: 2500		
שמות וחתימות:			
עורך הנספח	שם:	פוקרא ראיד	חתימה:
	תאריך:	משרד קווי הנדסה	

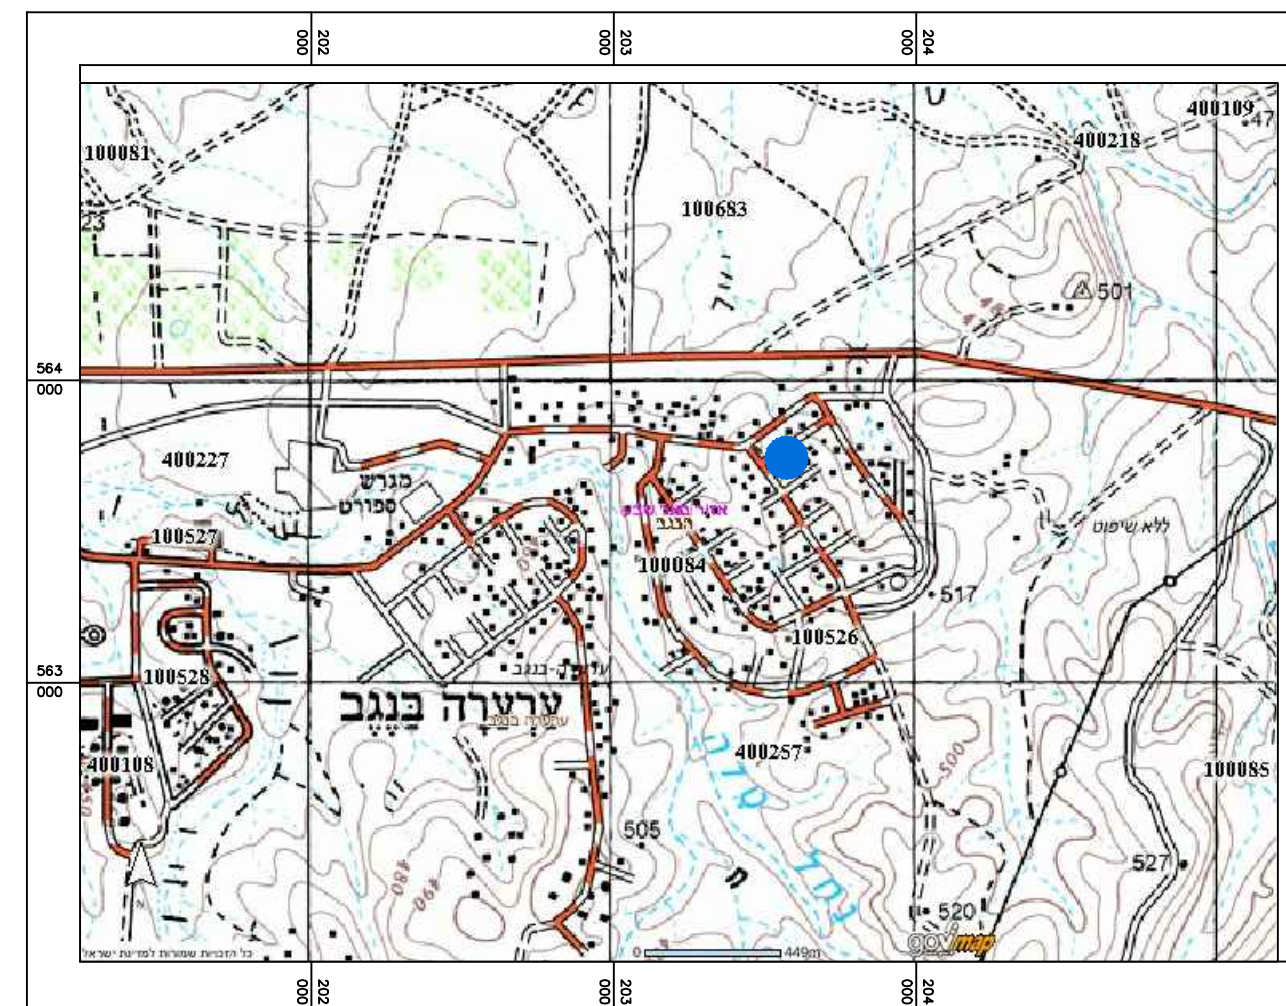

תרשים איזור ערערה בנגב עפ"י מיפוי ישראל ק.מ. 1:25.000



תרשים סביבה עפ"י תב"ע 3/31/03/7

- מקרא**
- דרך מתוכננת
 - מגורים א'
 - שטח ציבורי פתוח
 - בנייני ציבור

קנ"מ 5000