


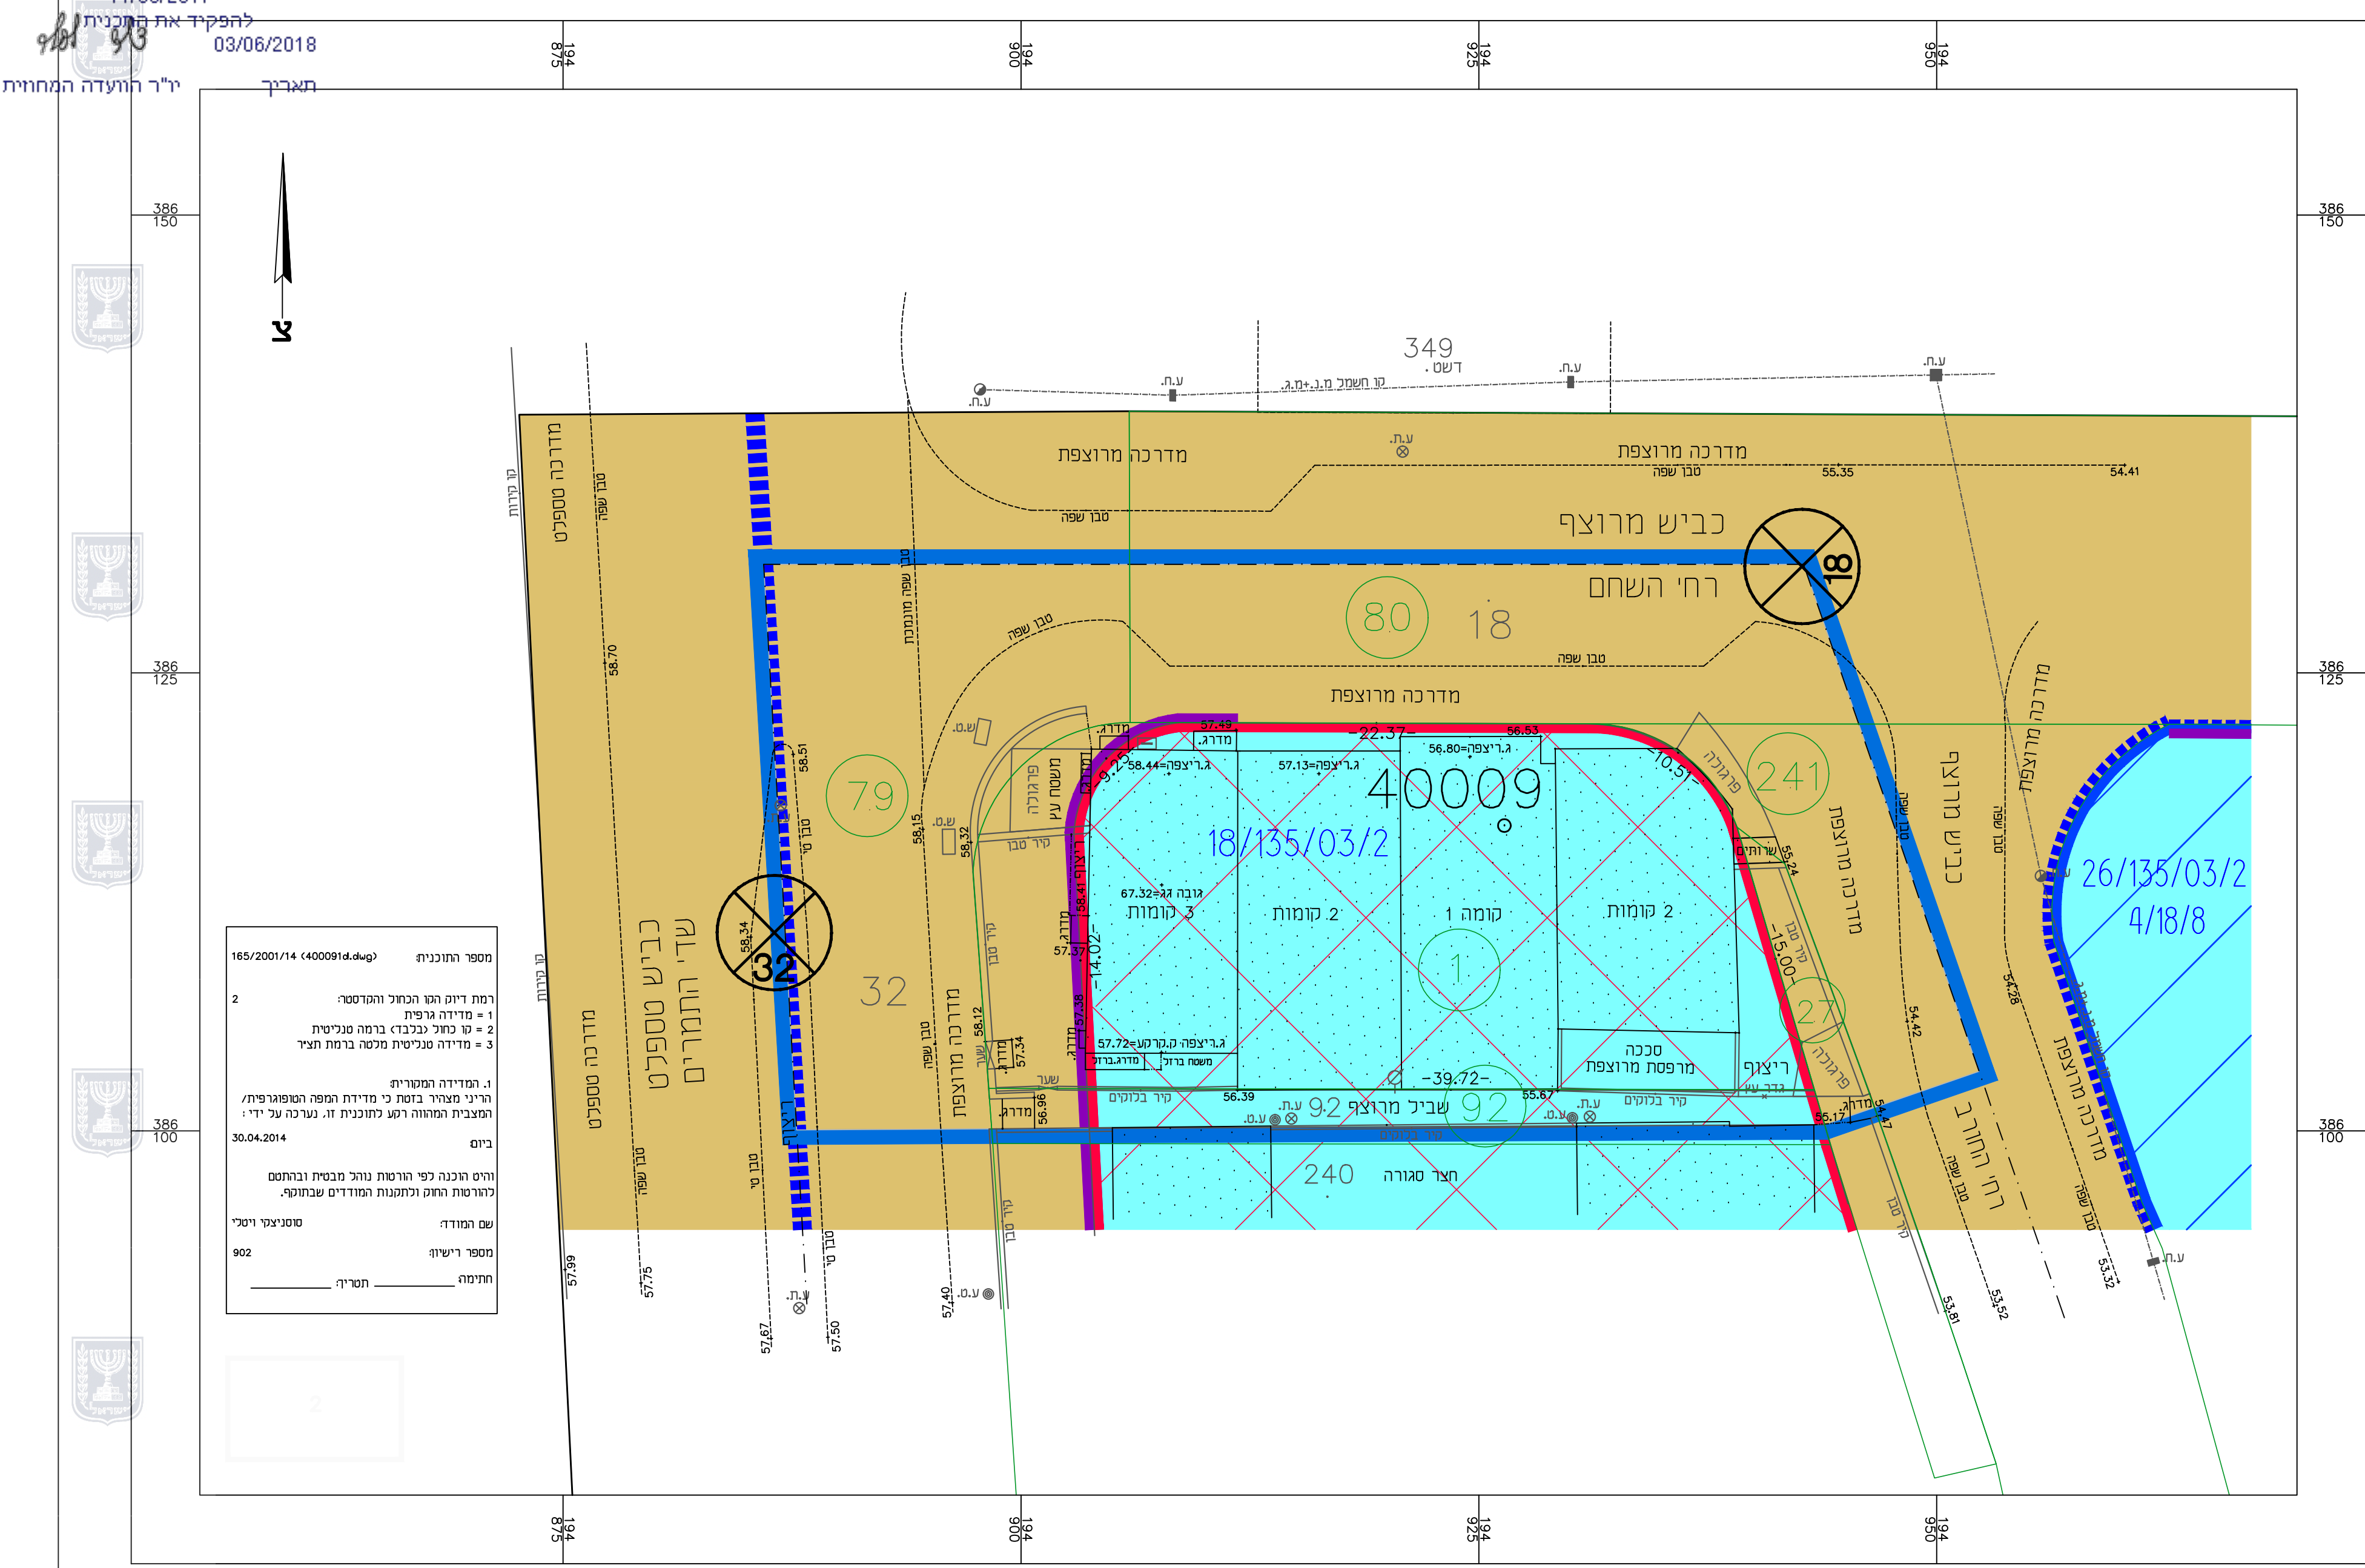

- מקרא :
- * גבול תכנית
 - * גבול תכנית מאושרת
 - * מספר תכנית מאושרת
 - גוש
 - מספר גוש
 - * גבול חלקה
 - * מס' חלקה
 - קו מגרש
 - מס' מגרש
 - קו בנין
 - חזית מסחרית
 - * מגורים א
 - * שטח לעיצוב אדריכלי
 - * מגורים ב-2
 - * דרך קיימת או מאושרת
 - מספר הדרך
 - קו בניין
 - רוחב הדרך

מצב מאושר		
נספח לתכנית מס' 602-0252031		
מגרש 241, שכונת יעלים - אילת		
גליון 2 מתוך 3		
תחולה	מנחה	
תיאור		
תאריך עריכת הנספח	17.02.17	
קנ"מ	1:250	
תרשימים נוספים	קנ"מ	
שם תרשים		
שם תרשים		
שם תרשים		
שמות וחתימות:		
עורך הנספח	שם:	אדרי ולרי קורזיוב
	תאריך:	א.מ.הנדסה
מגישי התכנית	שם:	ציון אוחנה
	תאריך:	
	שם:	דדה וייצמן
	תאריך:	
	שם:	ברכה לאה רובינשטיין
	תאריך:	
	שם:	מאיר רובינשטיין
	תאריך:	