


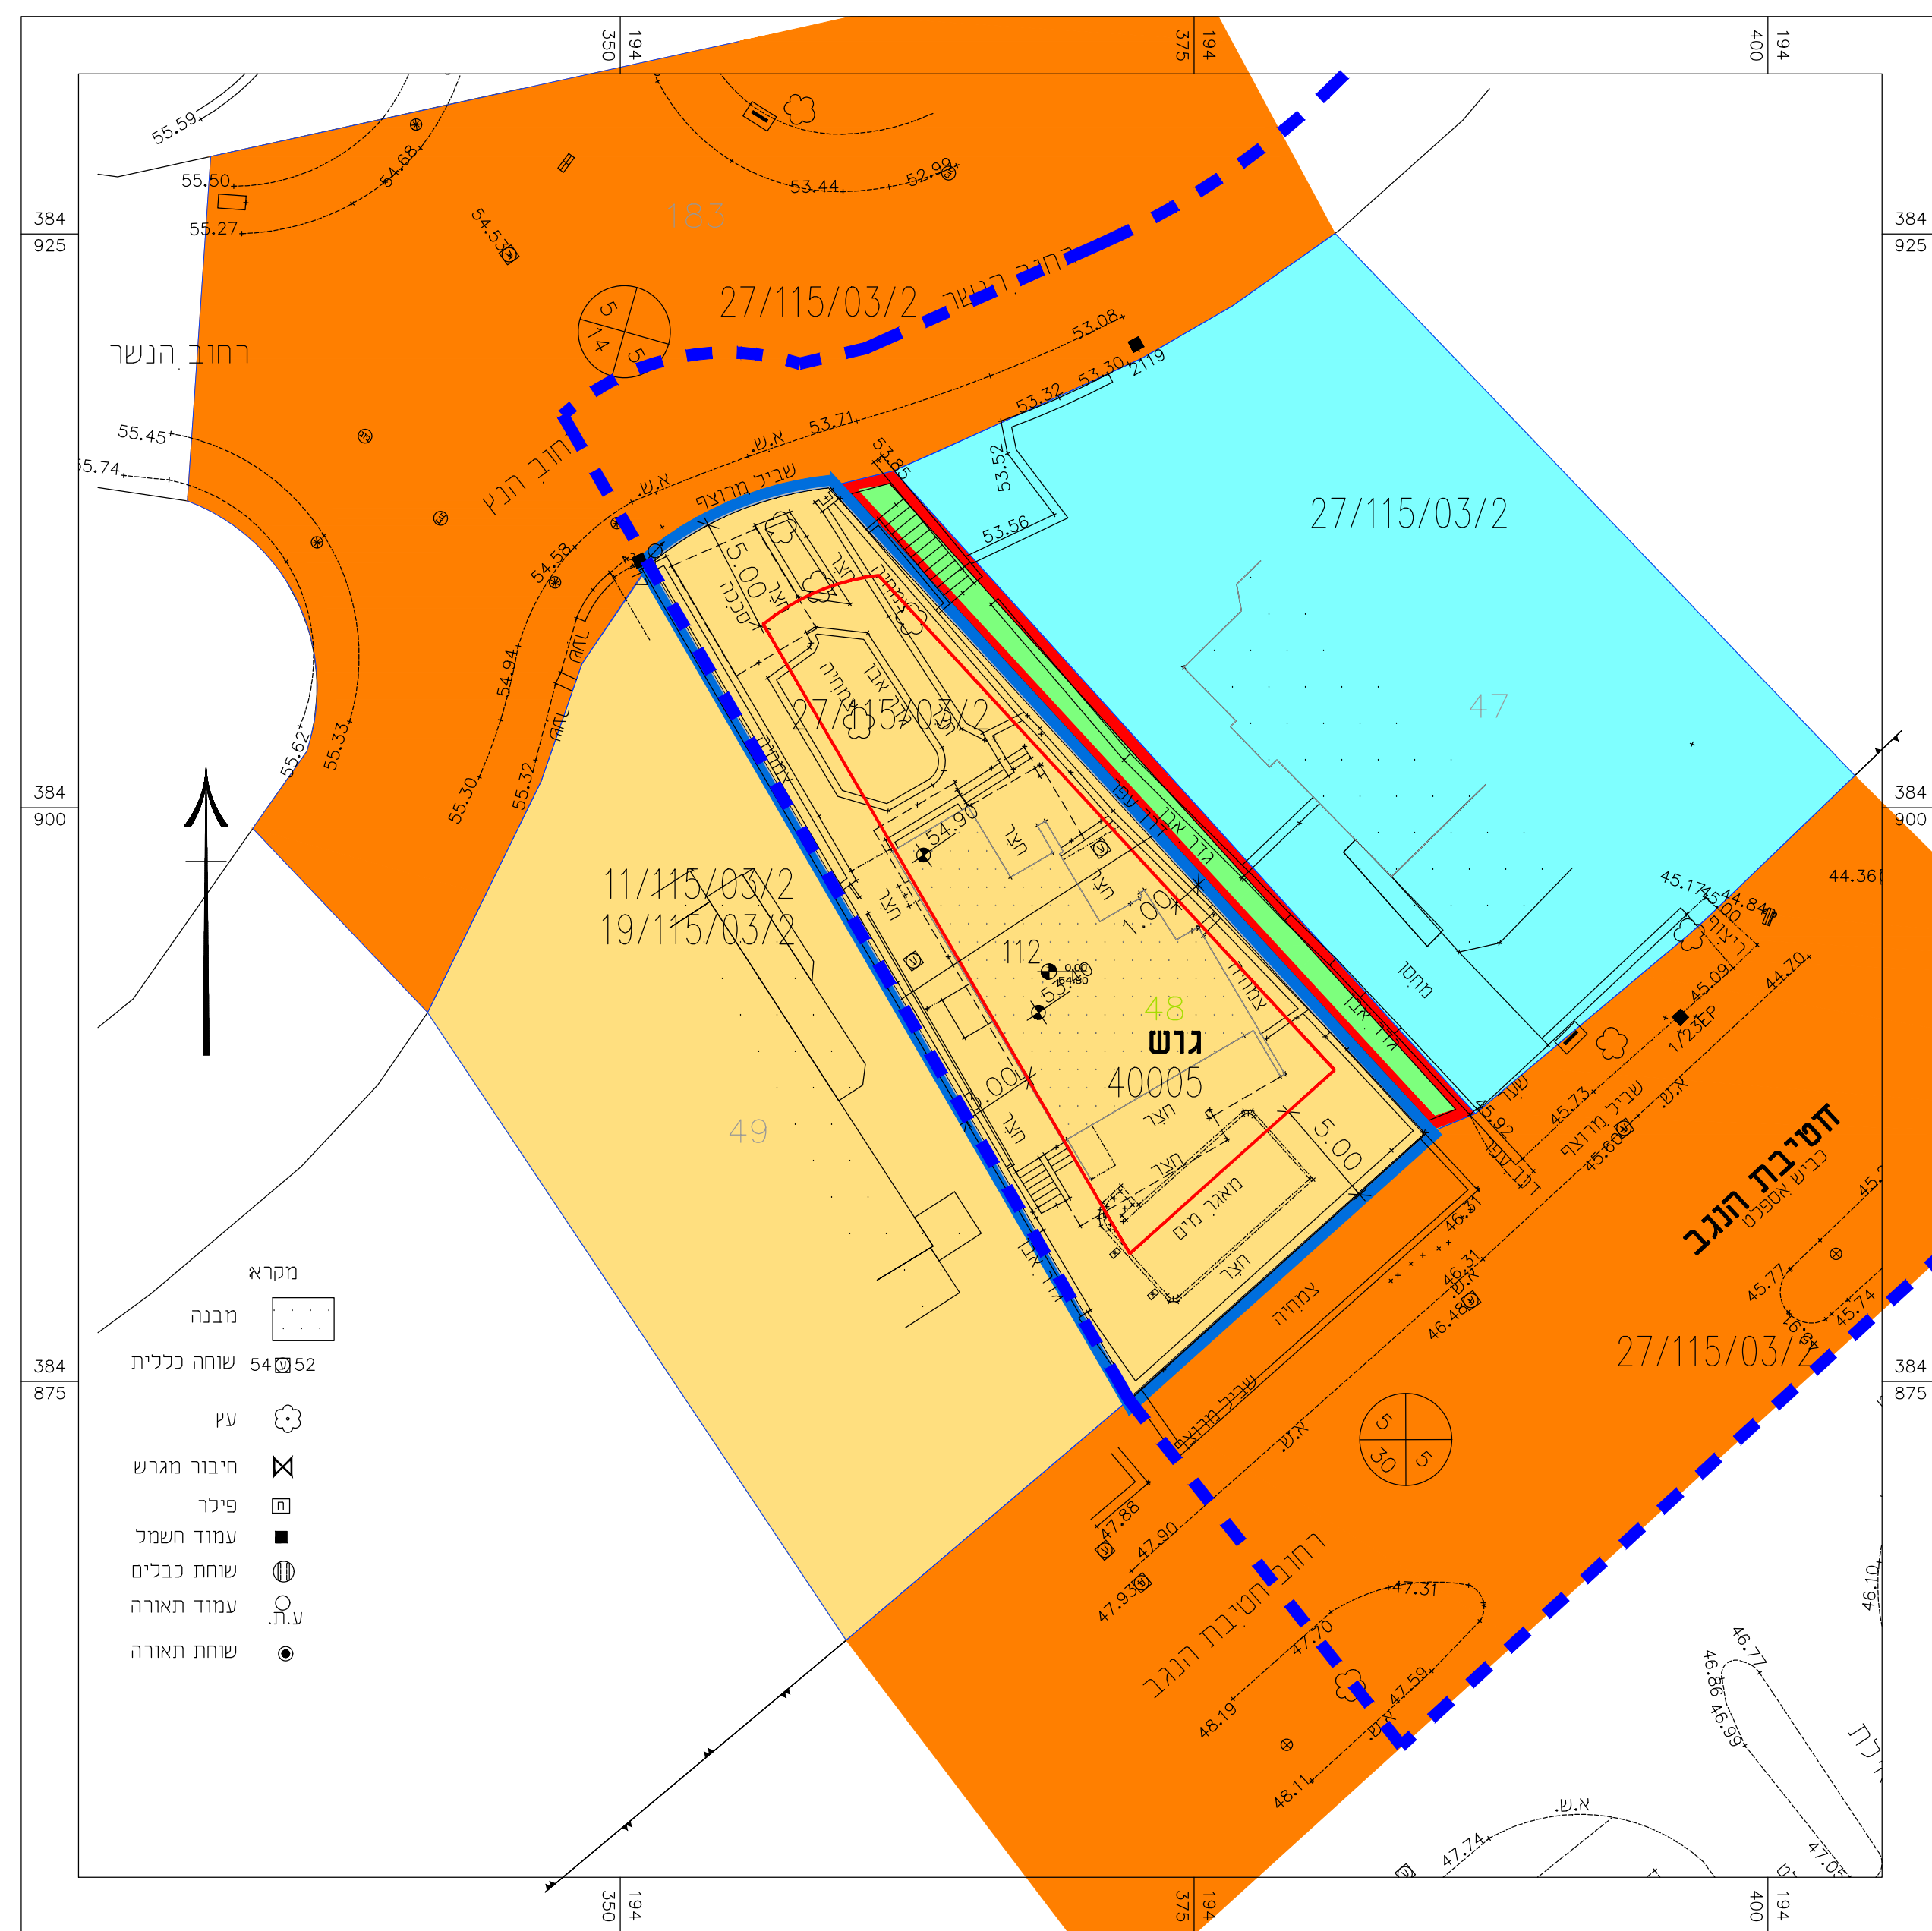


מקרא מצב מאושר

- גבול התכנית
- גבול תכנית מאושרת
- כביש קיים
- שטח לבנייה מדורגת
- שטח לבנייה נמוכה
- שביל ציבורי
- בניין קיים
- מספר גוש 40005
- מספר חלקה 48
- מספר מגרש 112
- גבול מגרש
- קו בנין
- מס' הדרך
- קו בנין
- רוחב הדרך

מצב מאושר קנ"מ 1 : 250

תרשים סביבה קנ"מ 1 : 1,250

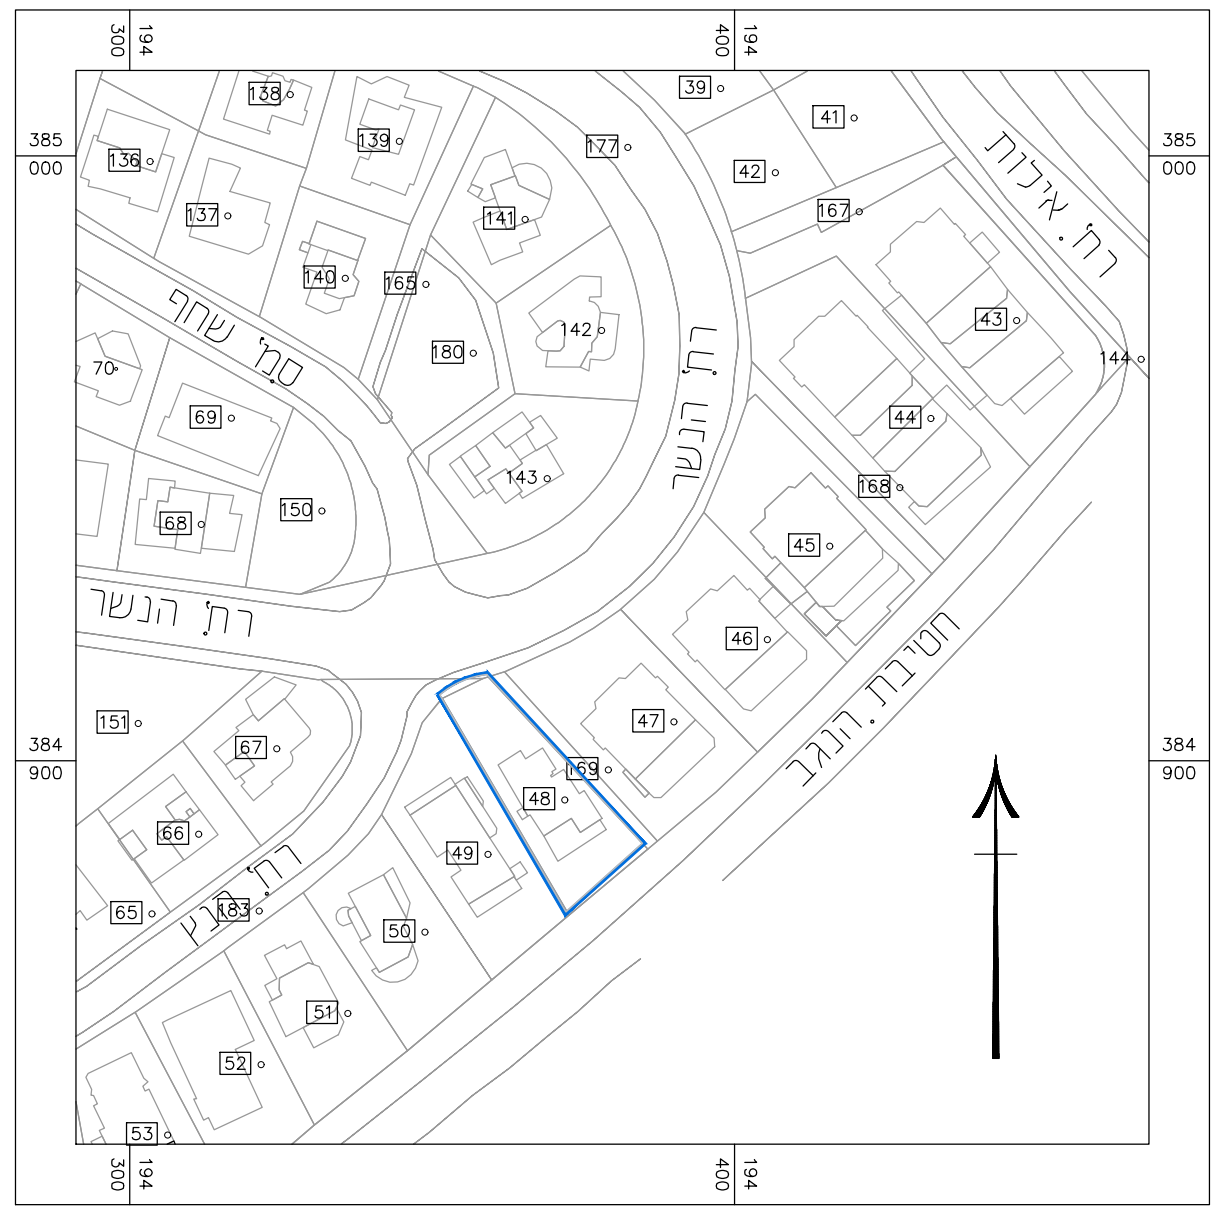

תרשים סביבה
1 : 1,250

תרשים התמצאות כללית
קנ"מ 1 : 50,000



מצב מאושר		
602-0191726		
רח' הנץ 112, צופית עילית, אילת		
נשפח לתכנית		
גבול 1 מתוך		
תחולה	מחייב	
תיאור		
תאריך עריכת הנספח	18/03/2018	
רשימת התרשימים	קנ"מ	
מצב מאושר	1:250	
	-	
	-	
	-	
שמות וחתימות:		
עורך הנספח	שם: רחל ארנון דהן	חתימה:
	תאריך:	