


תשריט מצב מאושר גליון 1 מתוך 1

מחוז	דרום
מרחב תכנון מקומי	אילת
רשות מקומית	אילת
ישוב	אילת
תאריך	04/01/2018
שם הנספח	קני"מ
תשריט מצב מאושר	1 : 250
	-
	-
	-
	-

שמות וזיהומות:

שם	אדרי שמואל זודטון
תאריך	א.כ.אדריכלים(1997)בע"מ


תרשים התמצאות ק.מ. 1:25,000

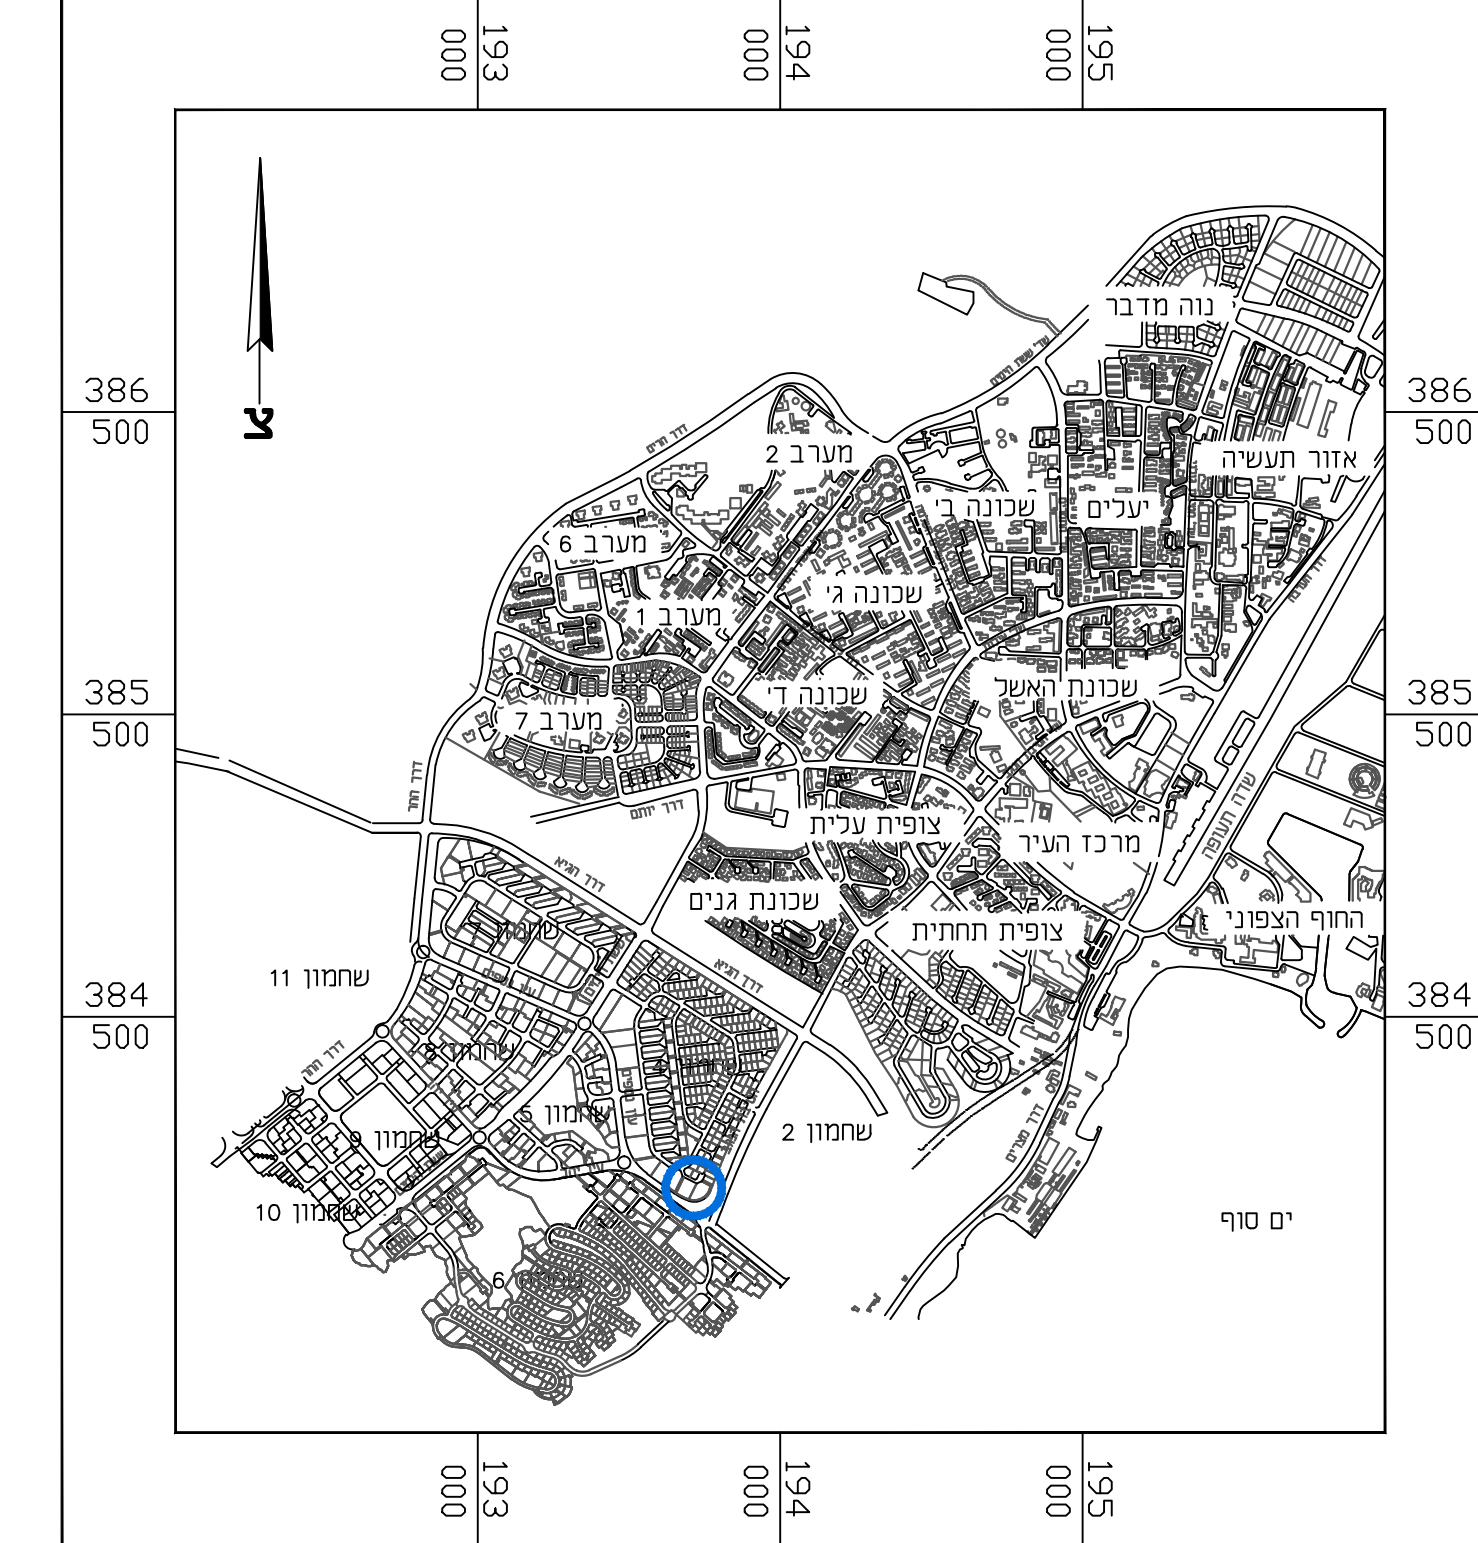

תרשים סביבה ק.מ. 1:2,500
על רקע תכניות מאושרות



מצב מאושר ק.מ. 1:250

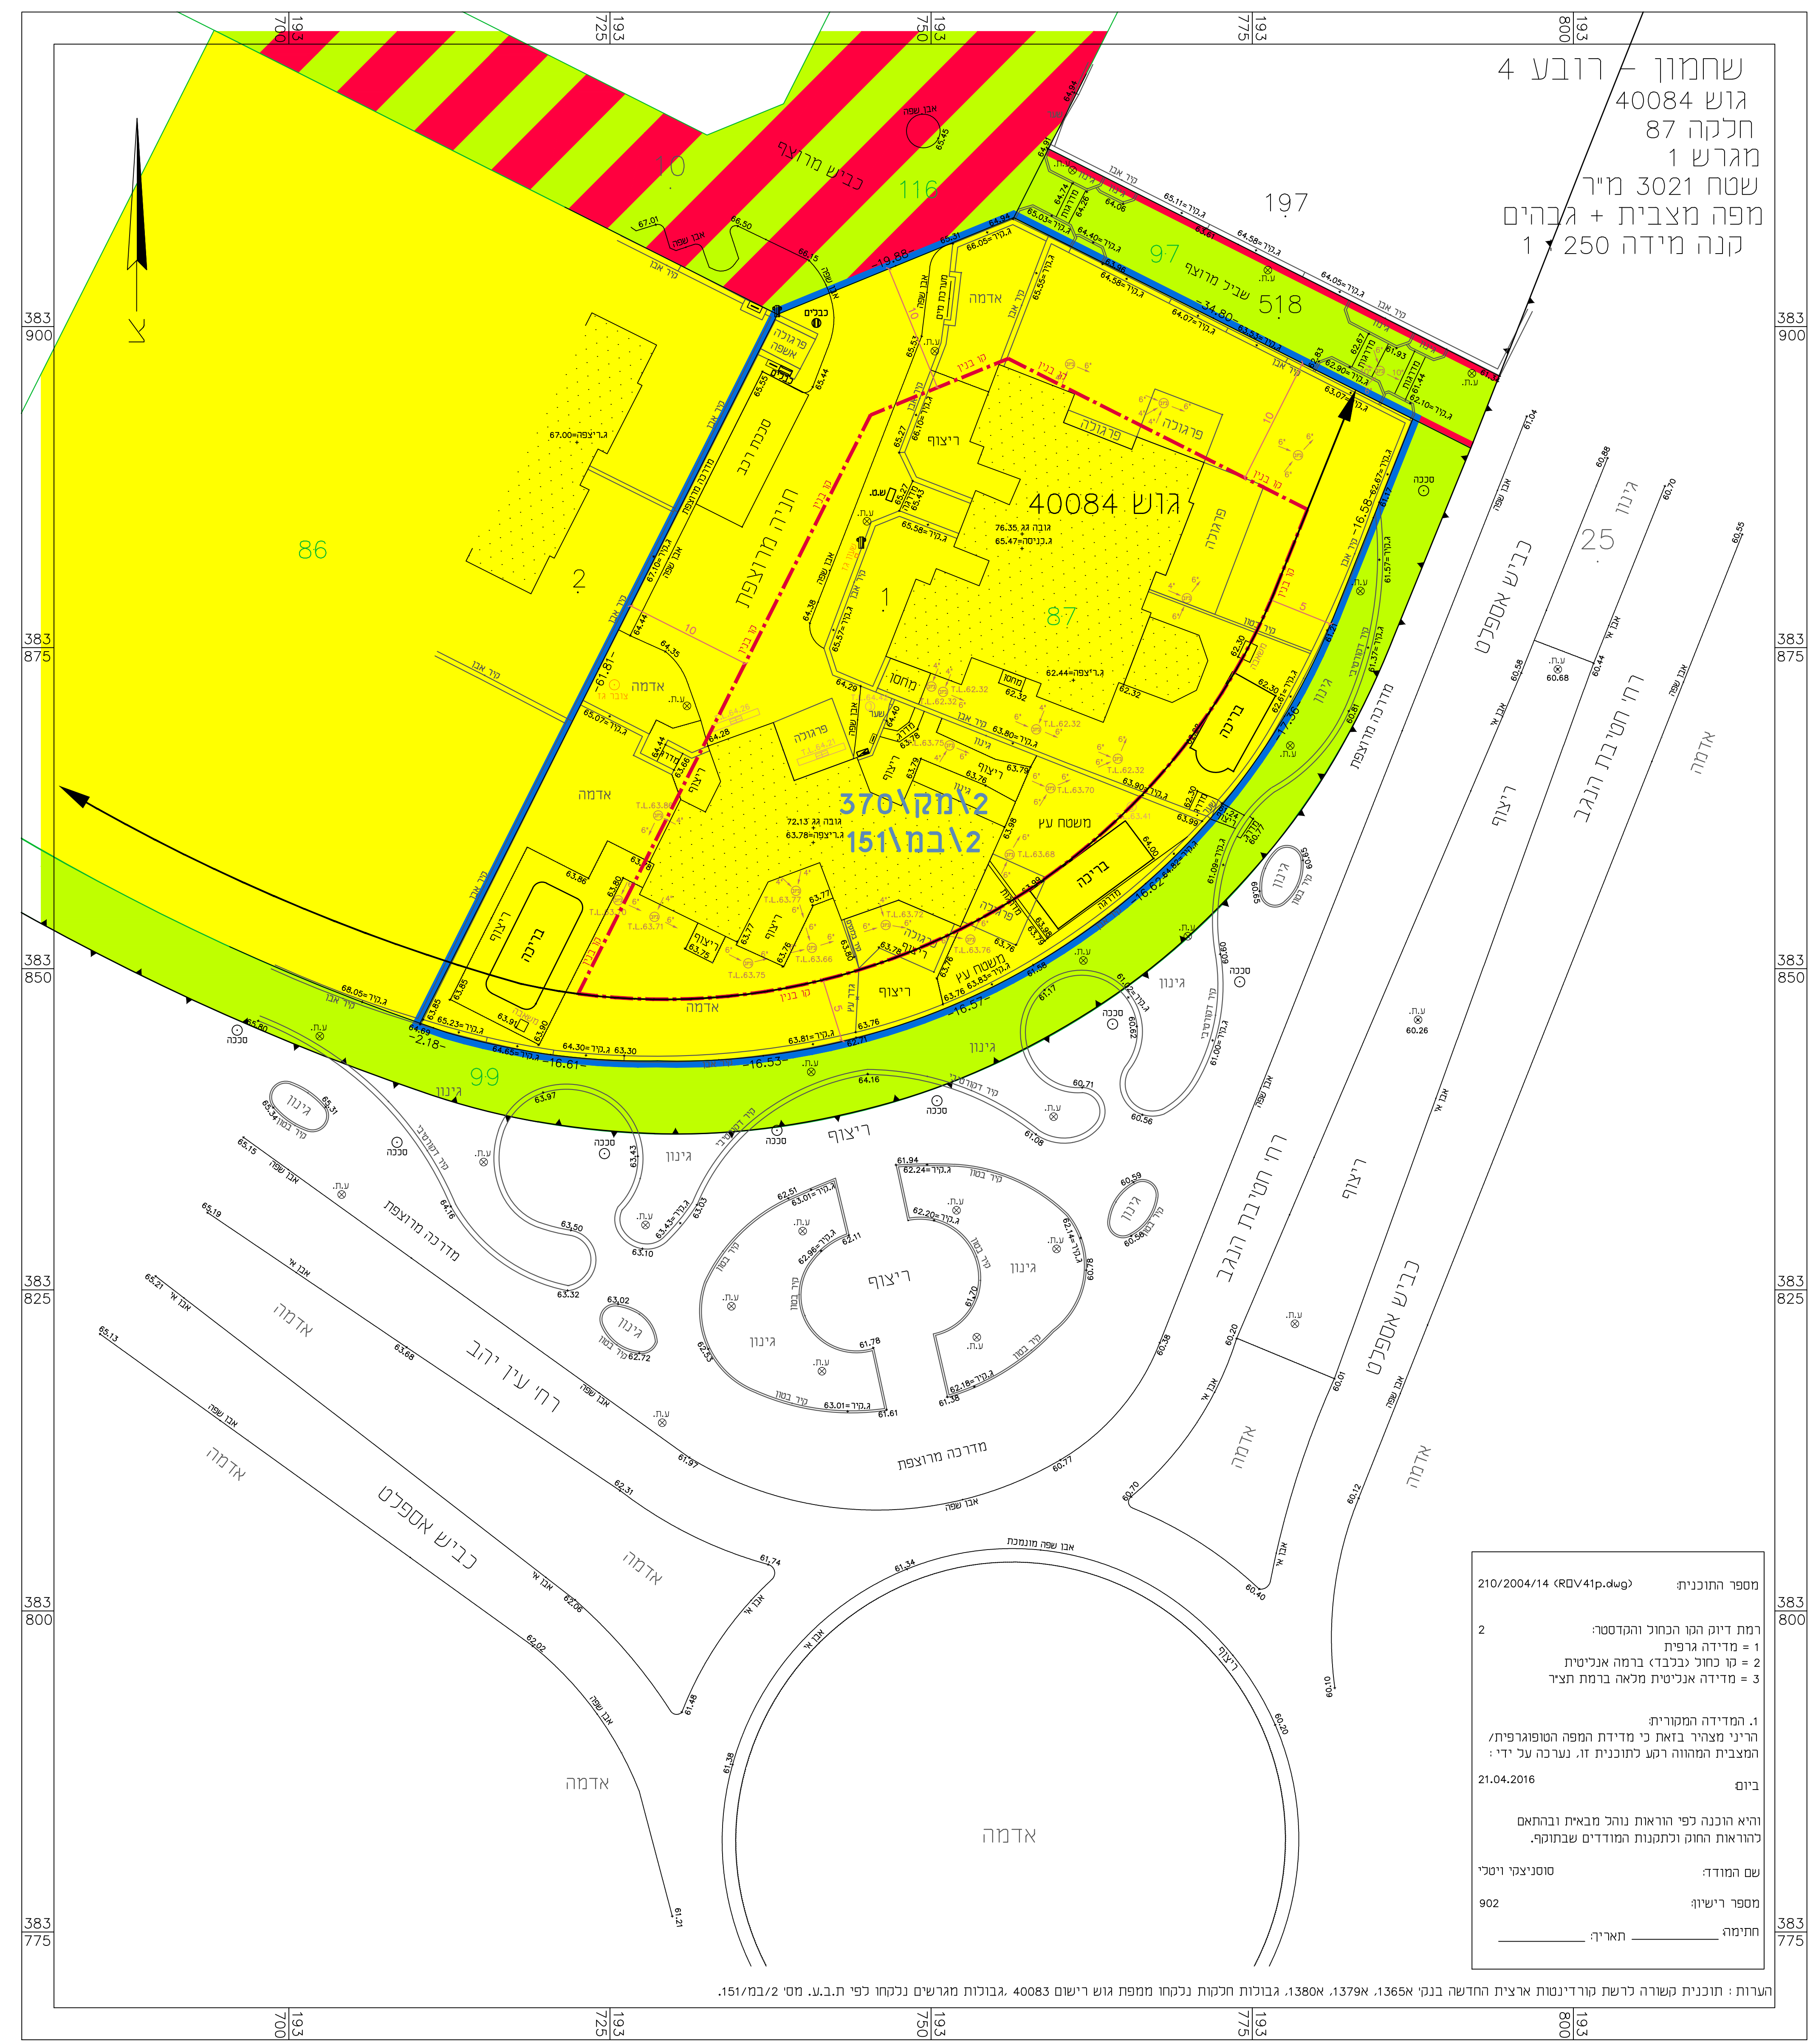

מראה מצב מאושר:

- הערה: * יעודים שלא לפי נוהל מבאית
- גבול התכנית
- מספר תכנית מאושרת
- אזור מגורים ג' (א)
- דרך משולבת
- שביל הולכי רגל (א)
- שטח ציבורי פתוח (א)
- קו בנין
- חזית לעיצוב אחיד
- גבול מגרש
- מספר מגרש
- גבול חלקה
- מספר חלקה
- גבול נוש
- מספר נוש

לבמ/151

1

87

גוש 40084

שחמון - רובע 4
גוש 40084
חלקה 87
מגרש 1
שטח 3021 מ"ר
מפה מצבית + גבהים
קנה מידה 1:250

מספר התוכנית: 210/2004/14 (RDV41p.dwg)
2
רמת דיוק הטו הכחול והמסטר:
1 = מדידה גרפית
2 = קו כחול כבד ברימה אנליטית
3 = מדידה אנליטית מלאה ברמת תוצי
1. המדידה המפורטת
הרצף נעדר בואת כי מדידת הפפה הטופוגרפית/
המצבית המהורה רגע לתוכנית זו. נרבה על ידי:
ביום 21.04.2016
הוא הוכנה לפי תוראות נוהל מבאית ובתואם
לדוראות החוק ולתקנות המורדים שבתוקף.
שם המודד: סטניצלוי ויסלי
מספר רישוי: 902
חתימה: _____
תאריך: _____

הערות: תוכנית משורה לרשת טור דינמית ארצית החדשה בנוי 1.3654, 1.3791, 1.3800, גבולות חלקות נבחרו מתופ גוש רישום 40083. גבולות מגרשים נבחרו לפי ח.ב.ע. מס' 151/במ/2.