



מצב מאושר
קני"מ: 1:250

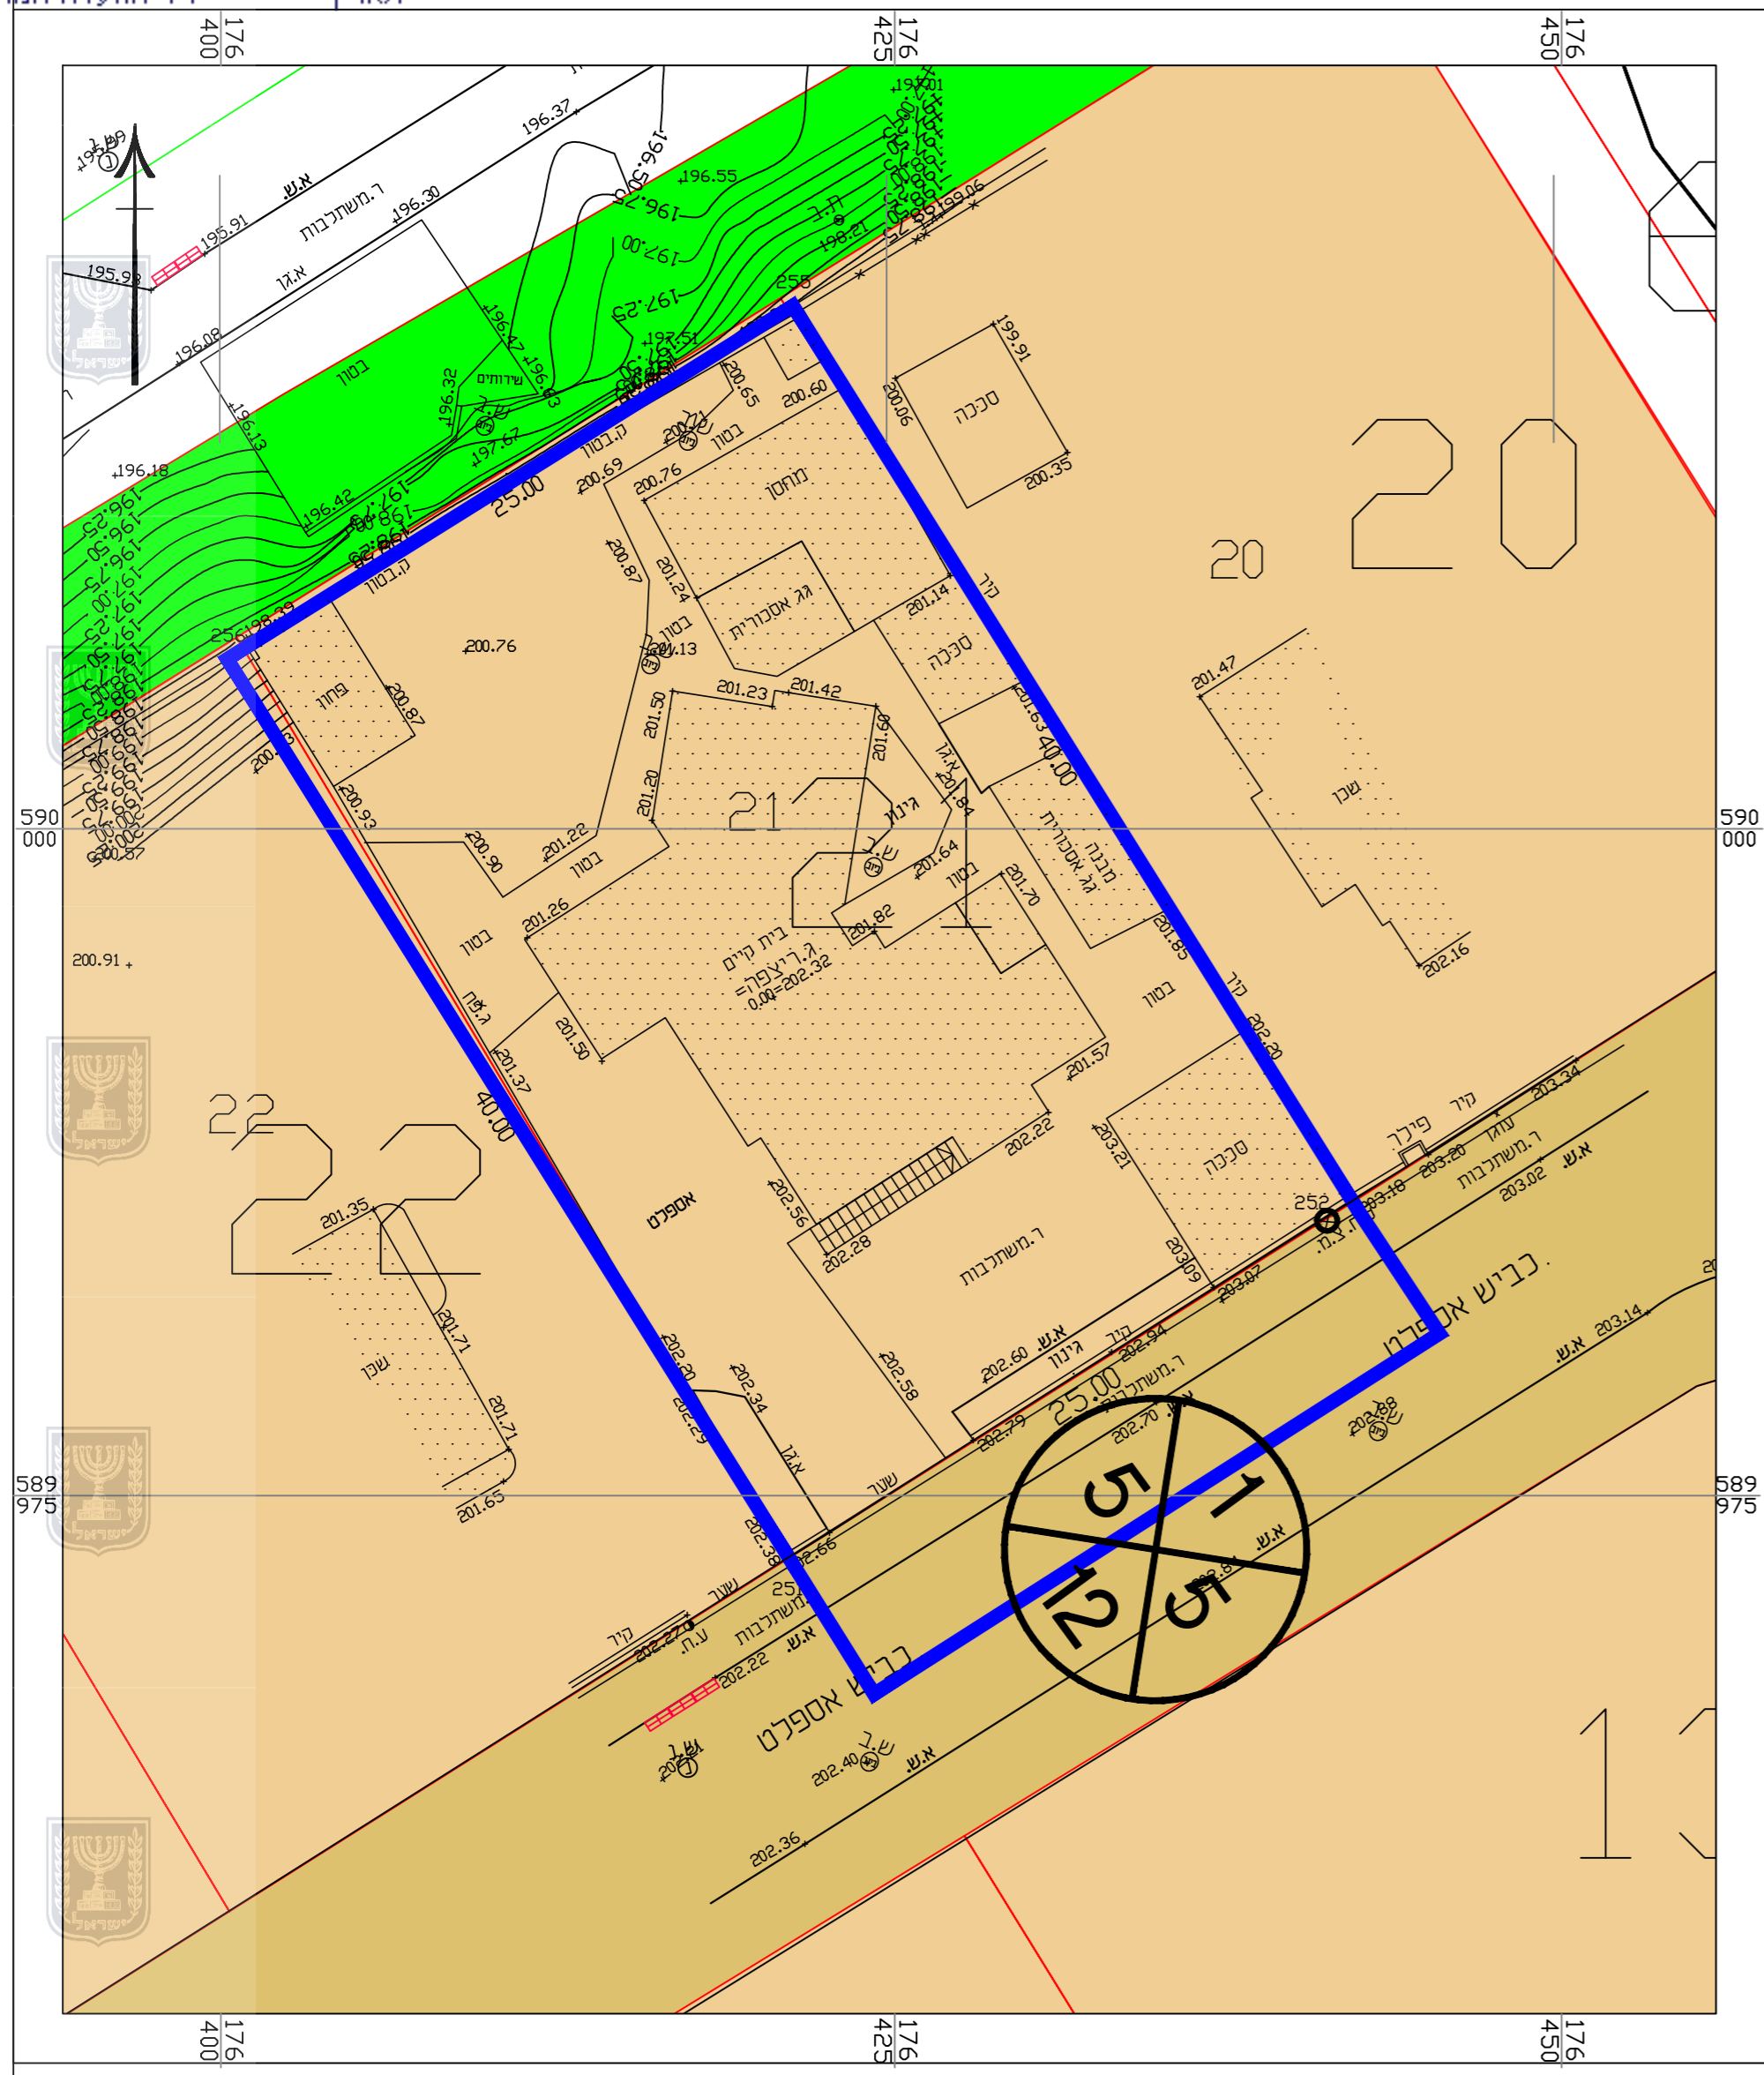


תרשים סביבה קרובה
קני"מ: 1:5000

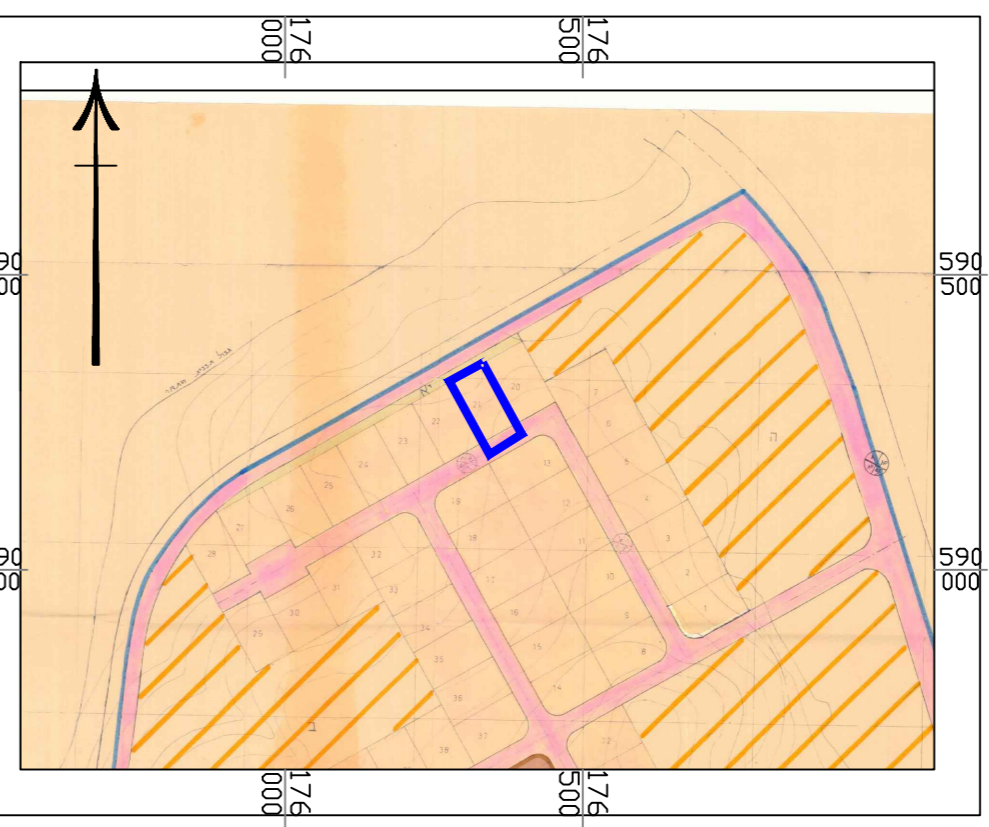

- מקרא**
- גבול התכנית
 - מגורים אי
 - דרך מאושרת
 - ש.צ.פ
 - רוזטה

תרשים סביבה קרובה
קני"מ: 1:5000

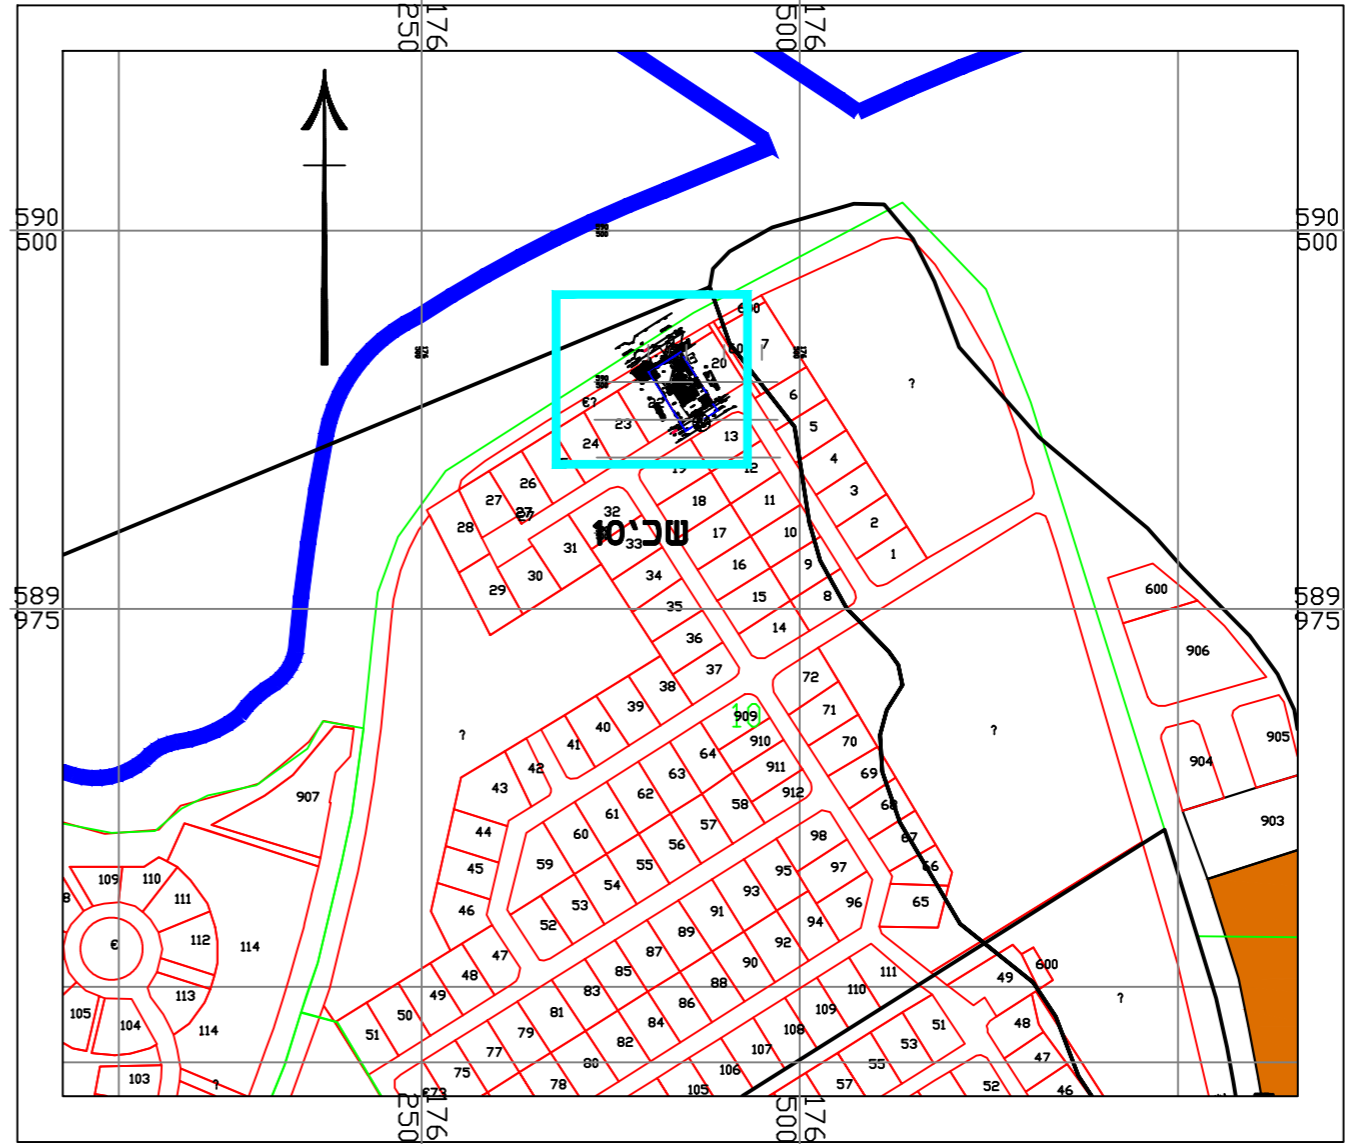

חוק התכנון והבנייה, התשכ"ו - 1966	
תכנית מפורטת	
מס'	618-0372029
שכי' 10 מגרש 21 רהט	
מצב מאושר	גליון 01 מתוך 01
שם תחומי	קני"מ
מצב מאושר	1:250
תרשים סביבה	-
תרשים נושא	-
תרשים נוסף	-
תמונת נוספת	-
תאריך	10/4/18

שמות וחתימות:	
ערך	שם: יוסף אלשאפטי
חוקנית	חאג'ד: משרד תכנון
חתימה:	

