


מצב מאושר
קנ"מ 1:250:


- מקרא**
-  גבול תכנית
 -  מגורים אי
 -  דרך מאושרת
 -  שטח ציבורי פתוח
 -  רוזטה

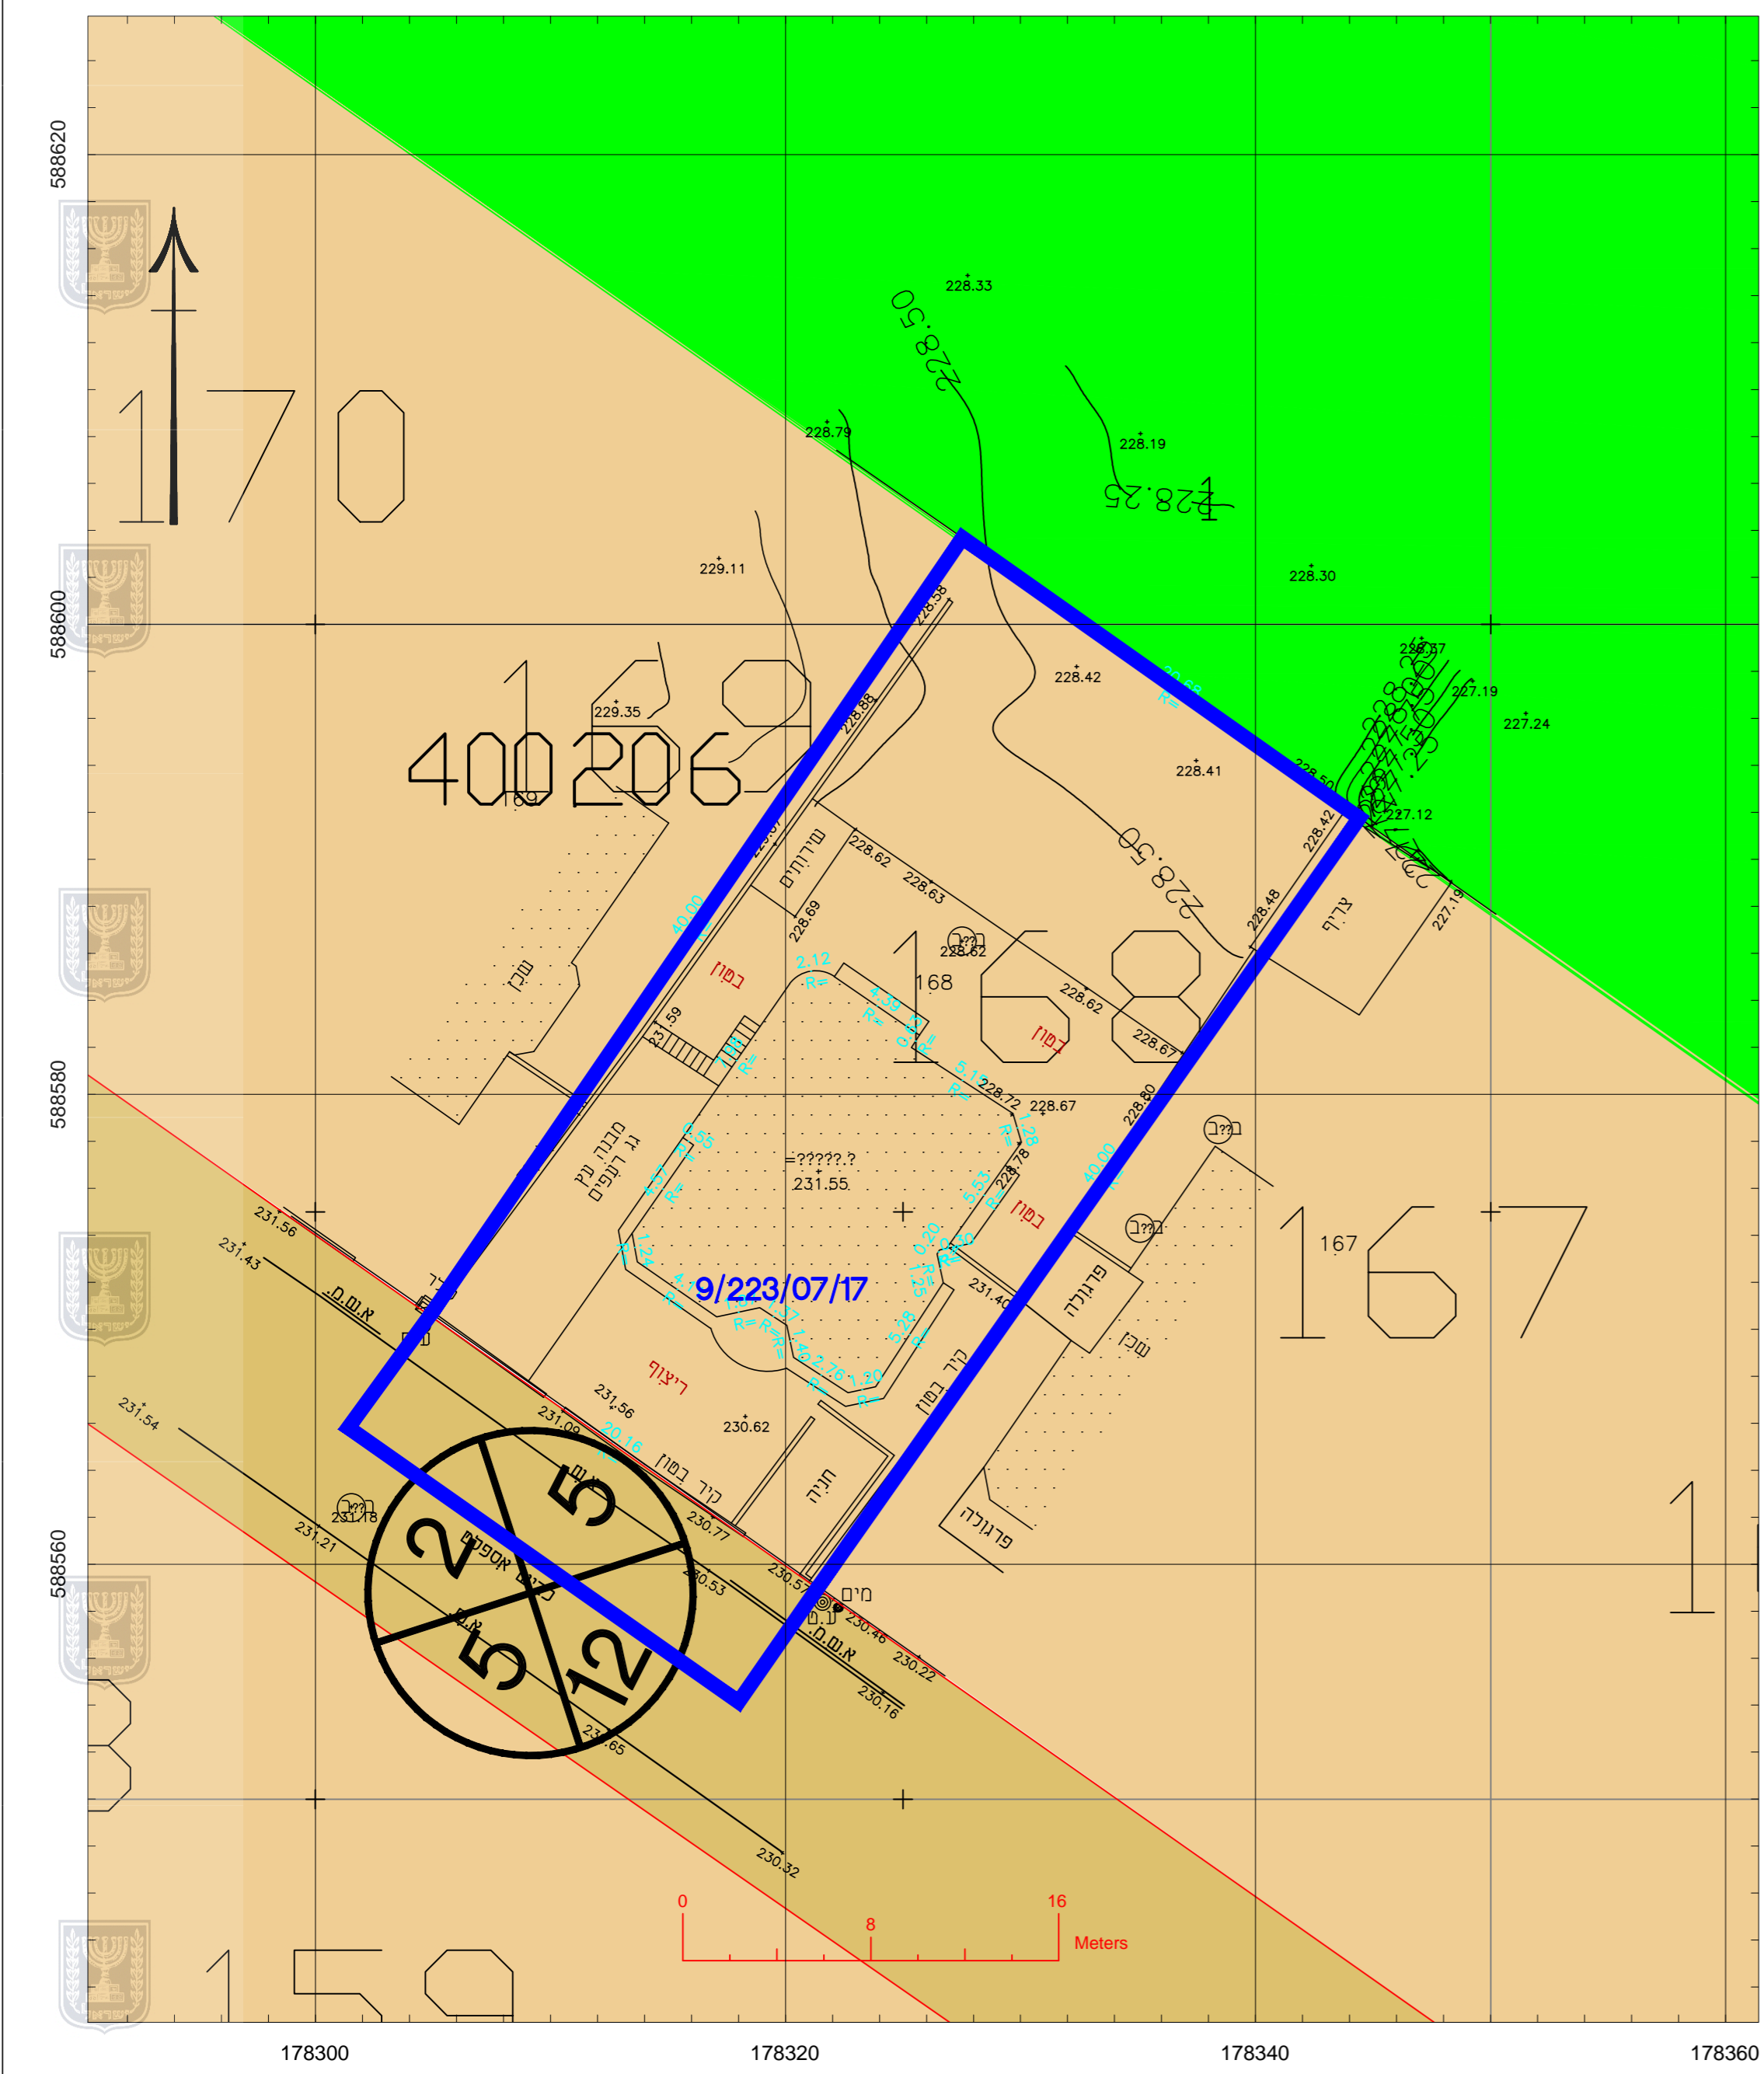

תרשים סביבה קרובה על רקע מצב מאושר
קנ"מ 1:2500:



תרשים התמצאות
קנ"מ 1:10000:

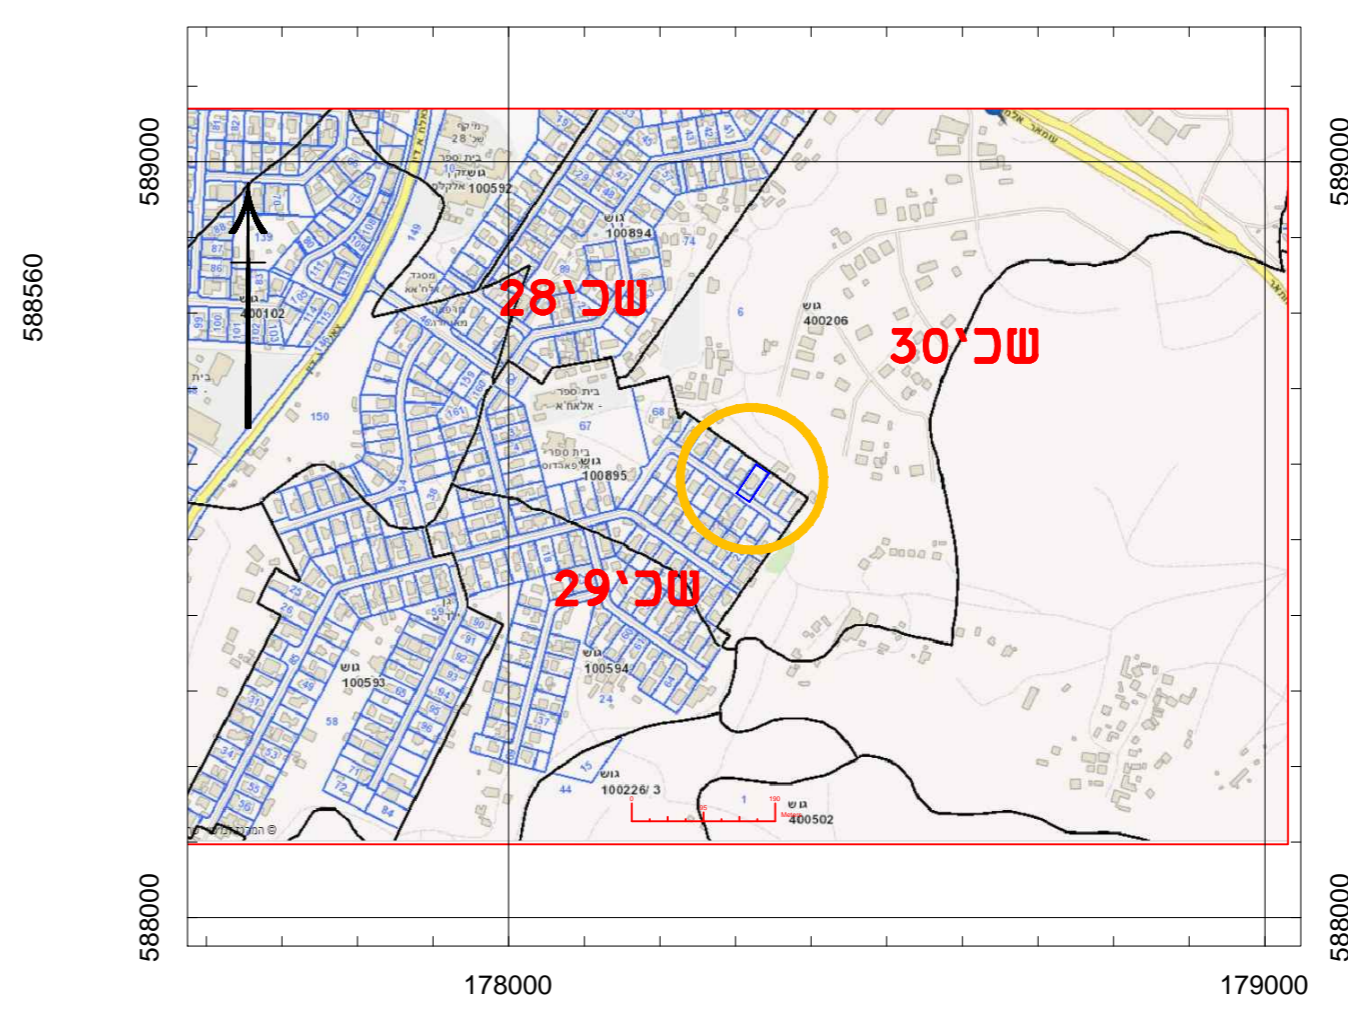

חוק התכנון והבניה, התשכ"ה - 1965 תכנית מפורטת	
מס' 618-0398529	מס' 17030-0398529
רהט שכי' 29 מגרש 168 רהט	
מצב מאושר	גליון 01 מתוך 01
שם הנספח	קני"מ
מצב מאושר	1250
תרשים סביבה	-
תרשים נוף	-
תרשים נוף	-
תמונה נושפת	-
תאריך: 06/03/2018	מס' תוכנית: 17030-0398529

שמות וחתימות:	
שם: יוסף אלשאפי	חתימה:
תאריך: משרד תכנון	חתימה: