



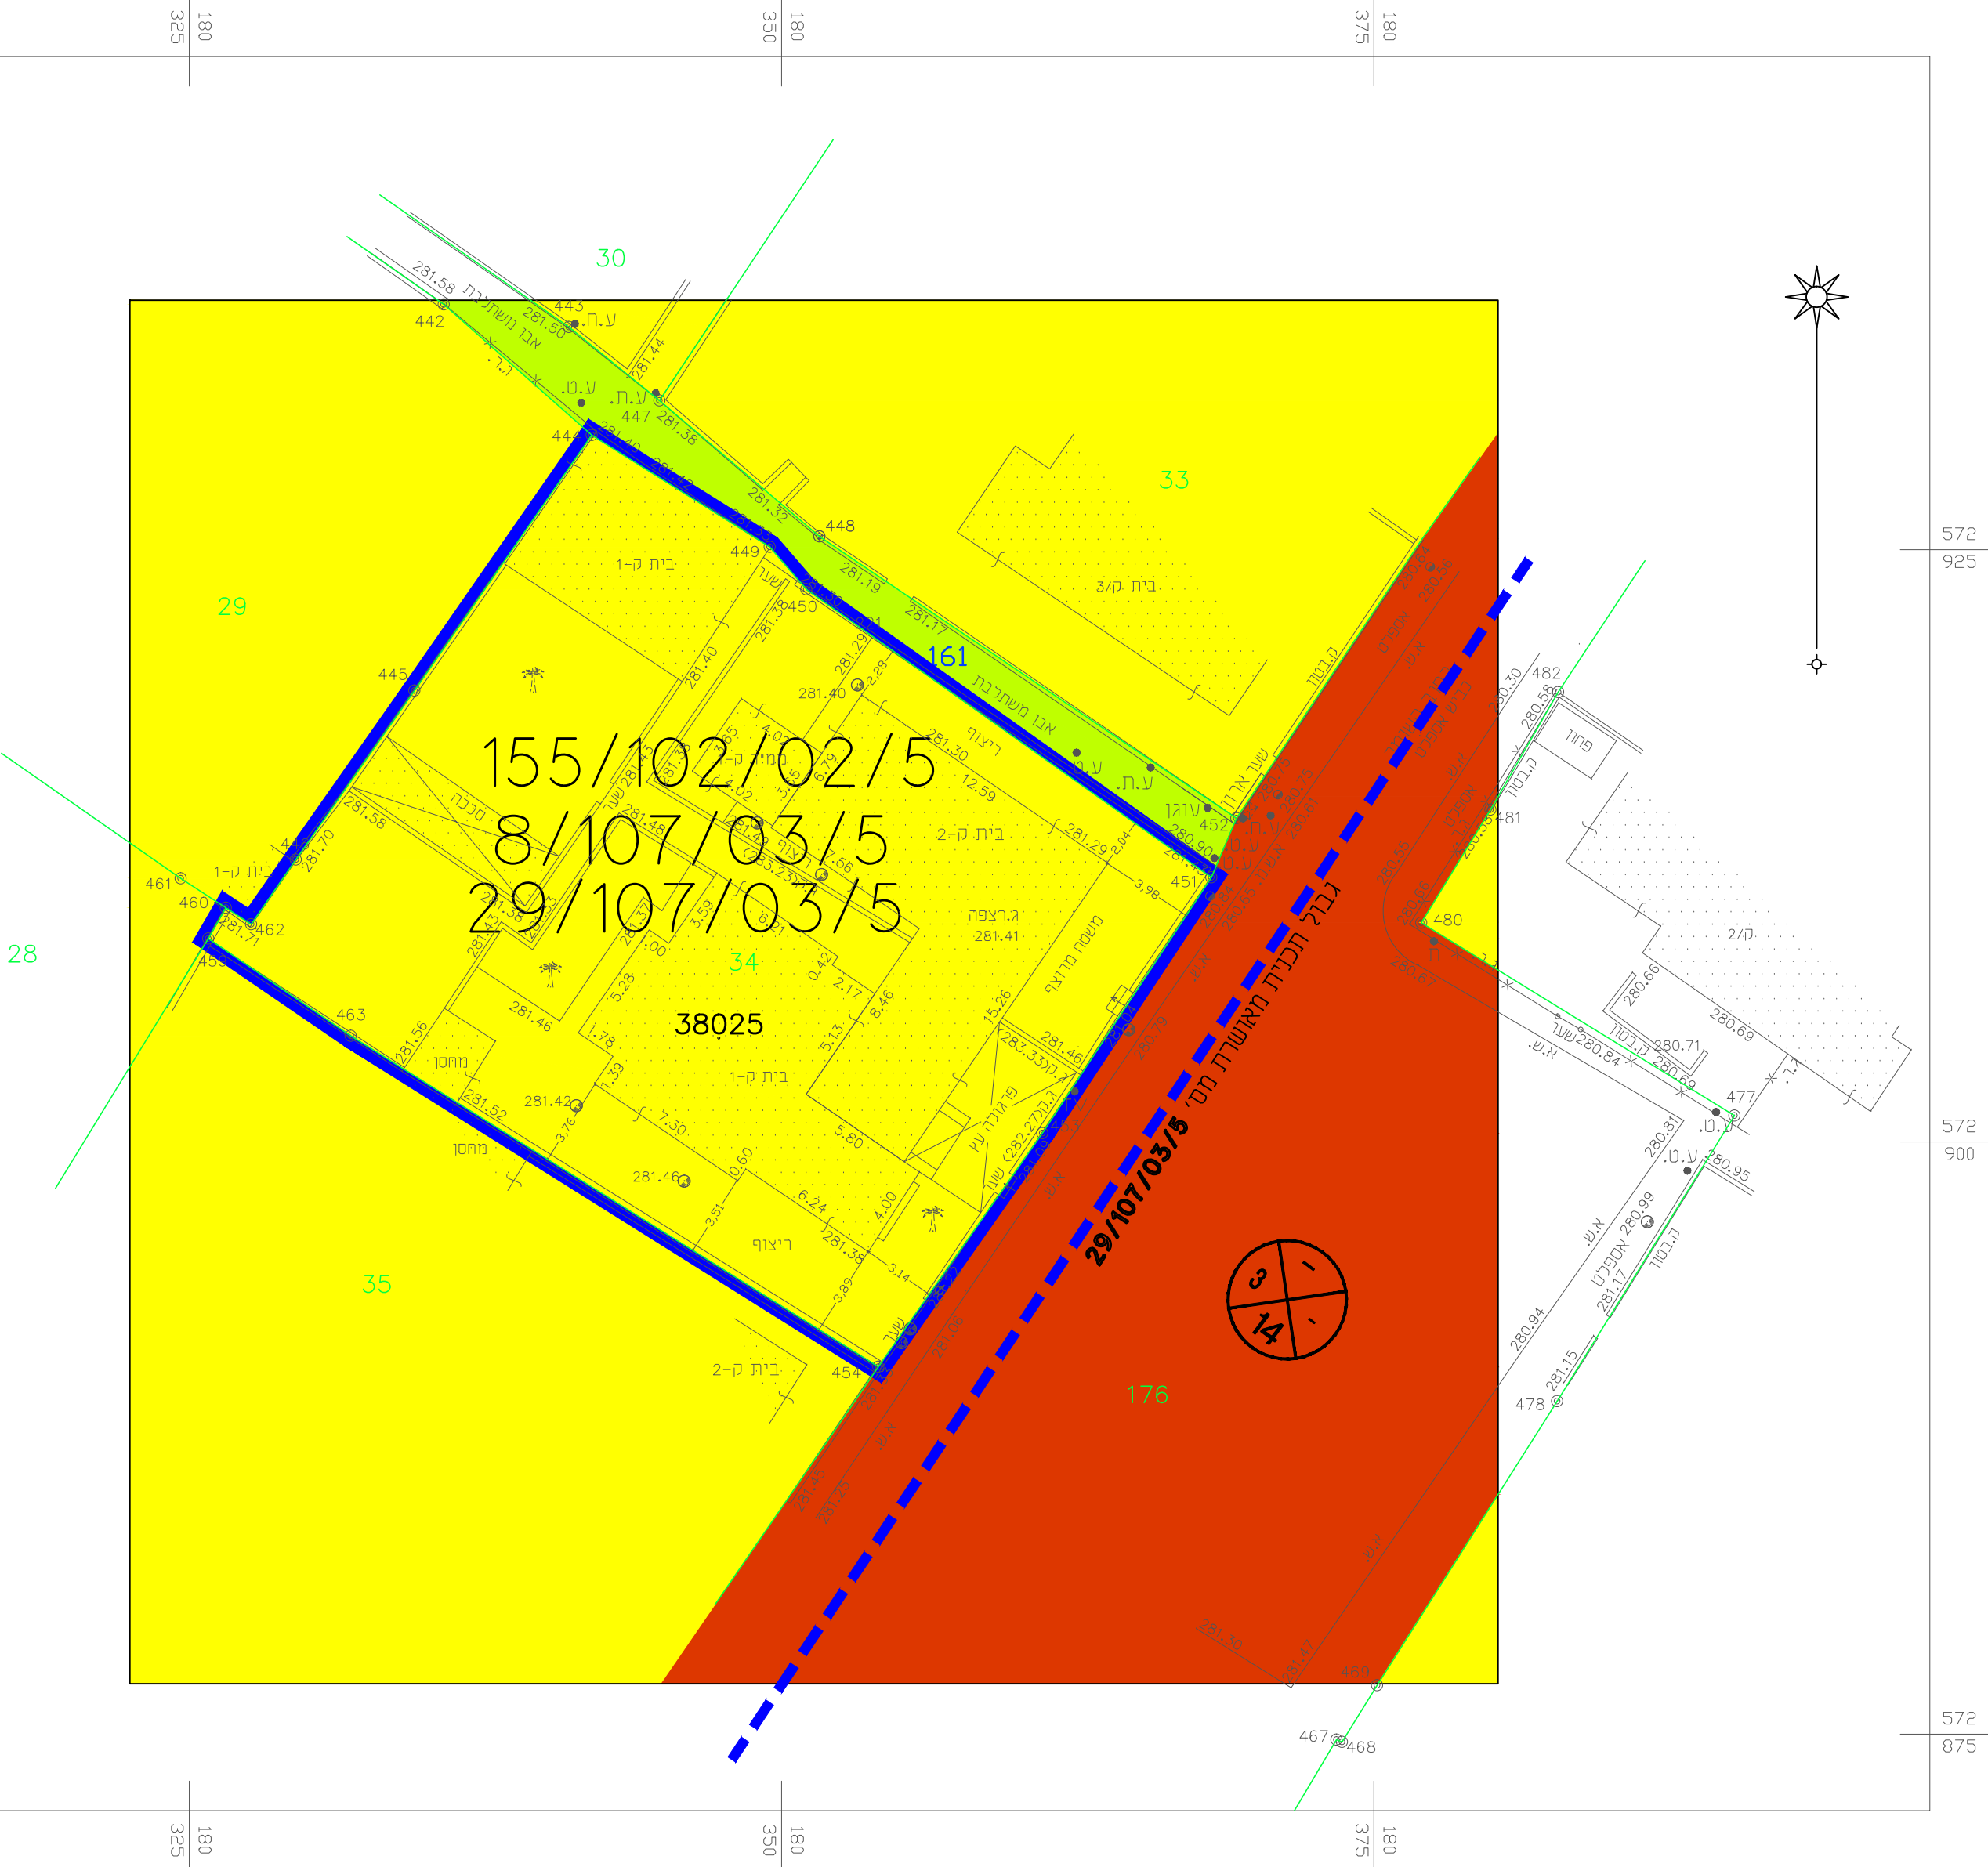


מצב מאושר קנ"מ 1:250



- מקרא מצב מאושר
- גבול התכנית
 - גבול תכנית מאושרת
 - אזור מגורים ב
 - דרכים וחניות
 - ש.צ.פ
 - מבנה קיים
 - מספר הדרך
 - קו בניין
 - רוחב הדרך
 - מספר תכנית חלה במקום מס' גוש גבול ומס' חלקה גבול מגרש
 - יעוד שאינו לפי מבא"ת

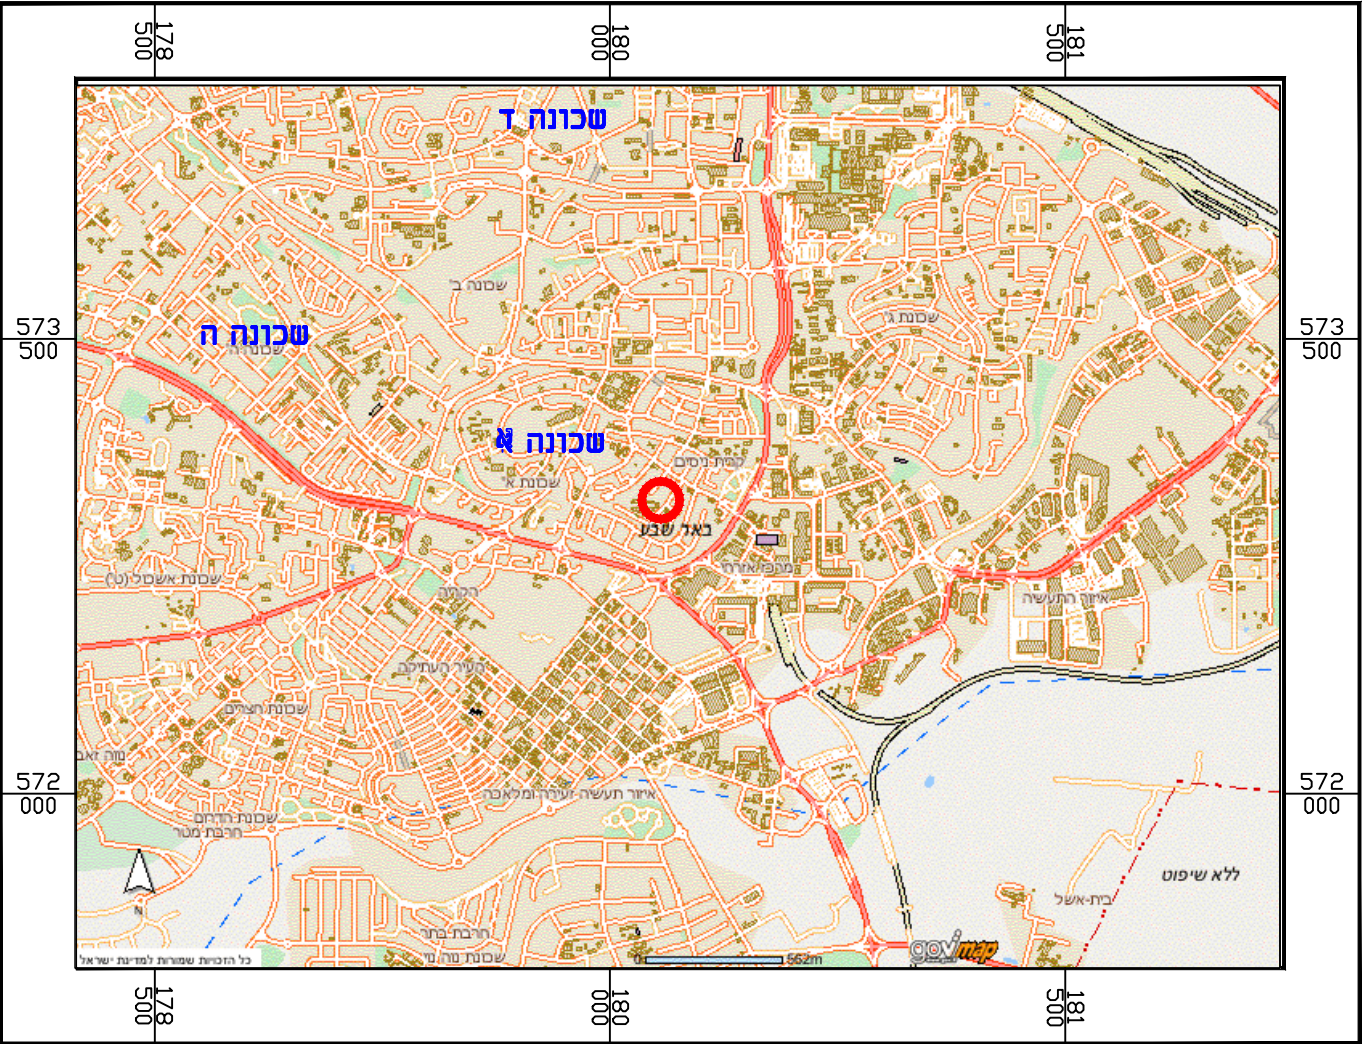

תרשים התמצאות כללי קנ"מ 1 : 25000

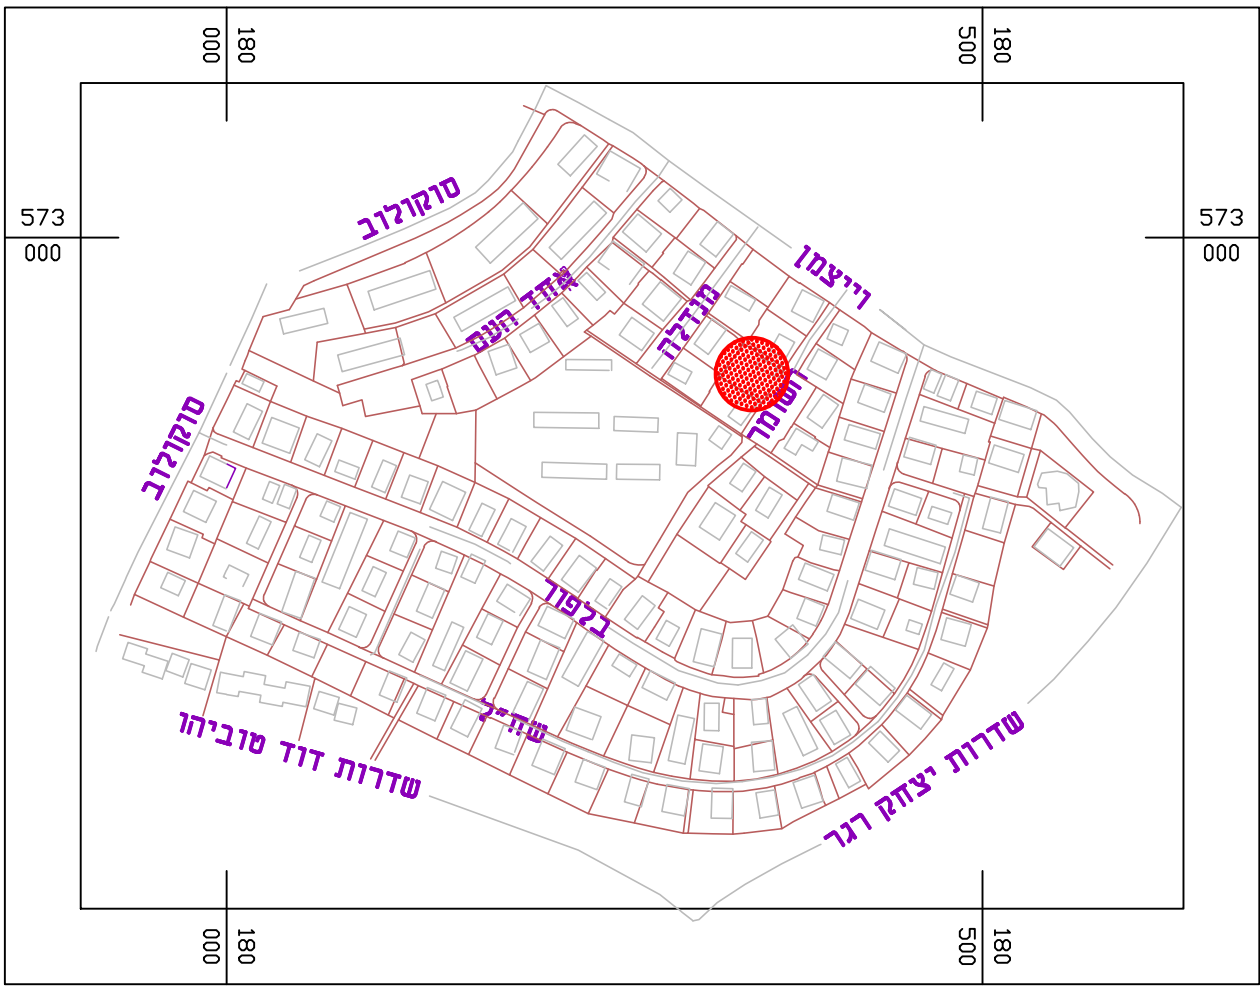

תרשים סביבה קנ"מ 1 : 5000

מצב מאושר		
מס' 605-0502500		
מגורים ברחוב השומר 6 שכונה א באר שבע		
נספח לתכנית גליון 1 מתוך 1		
תחולה	רקע	
תיאור	מצב מאושר	
תאריך עריכת הנספח	1-11-2017	
רשימת התרשימים	קנ"מ	
מצב מאושר	1: 250	
תרשים סביבה	1: 25000	
תרשים נוסף	1: 5000	
שמות וחתימות:		
עורך הנספח	שם:	פקרא רא"ד
	תאריך:	משרד קווי הנדסה
	חתימה:	