


להפקיד את התכנית
 17/06/2018


תאריך י"ר הוועדה המחוזית

מצב מאושר
קני"מ: 1:250

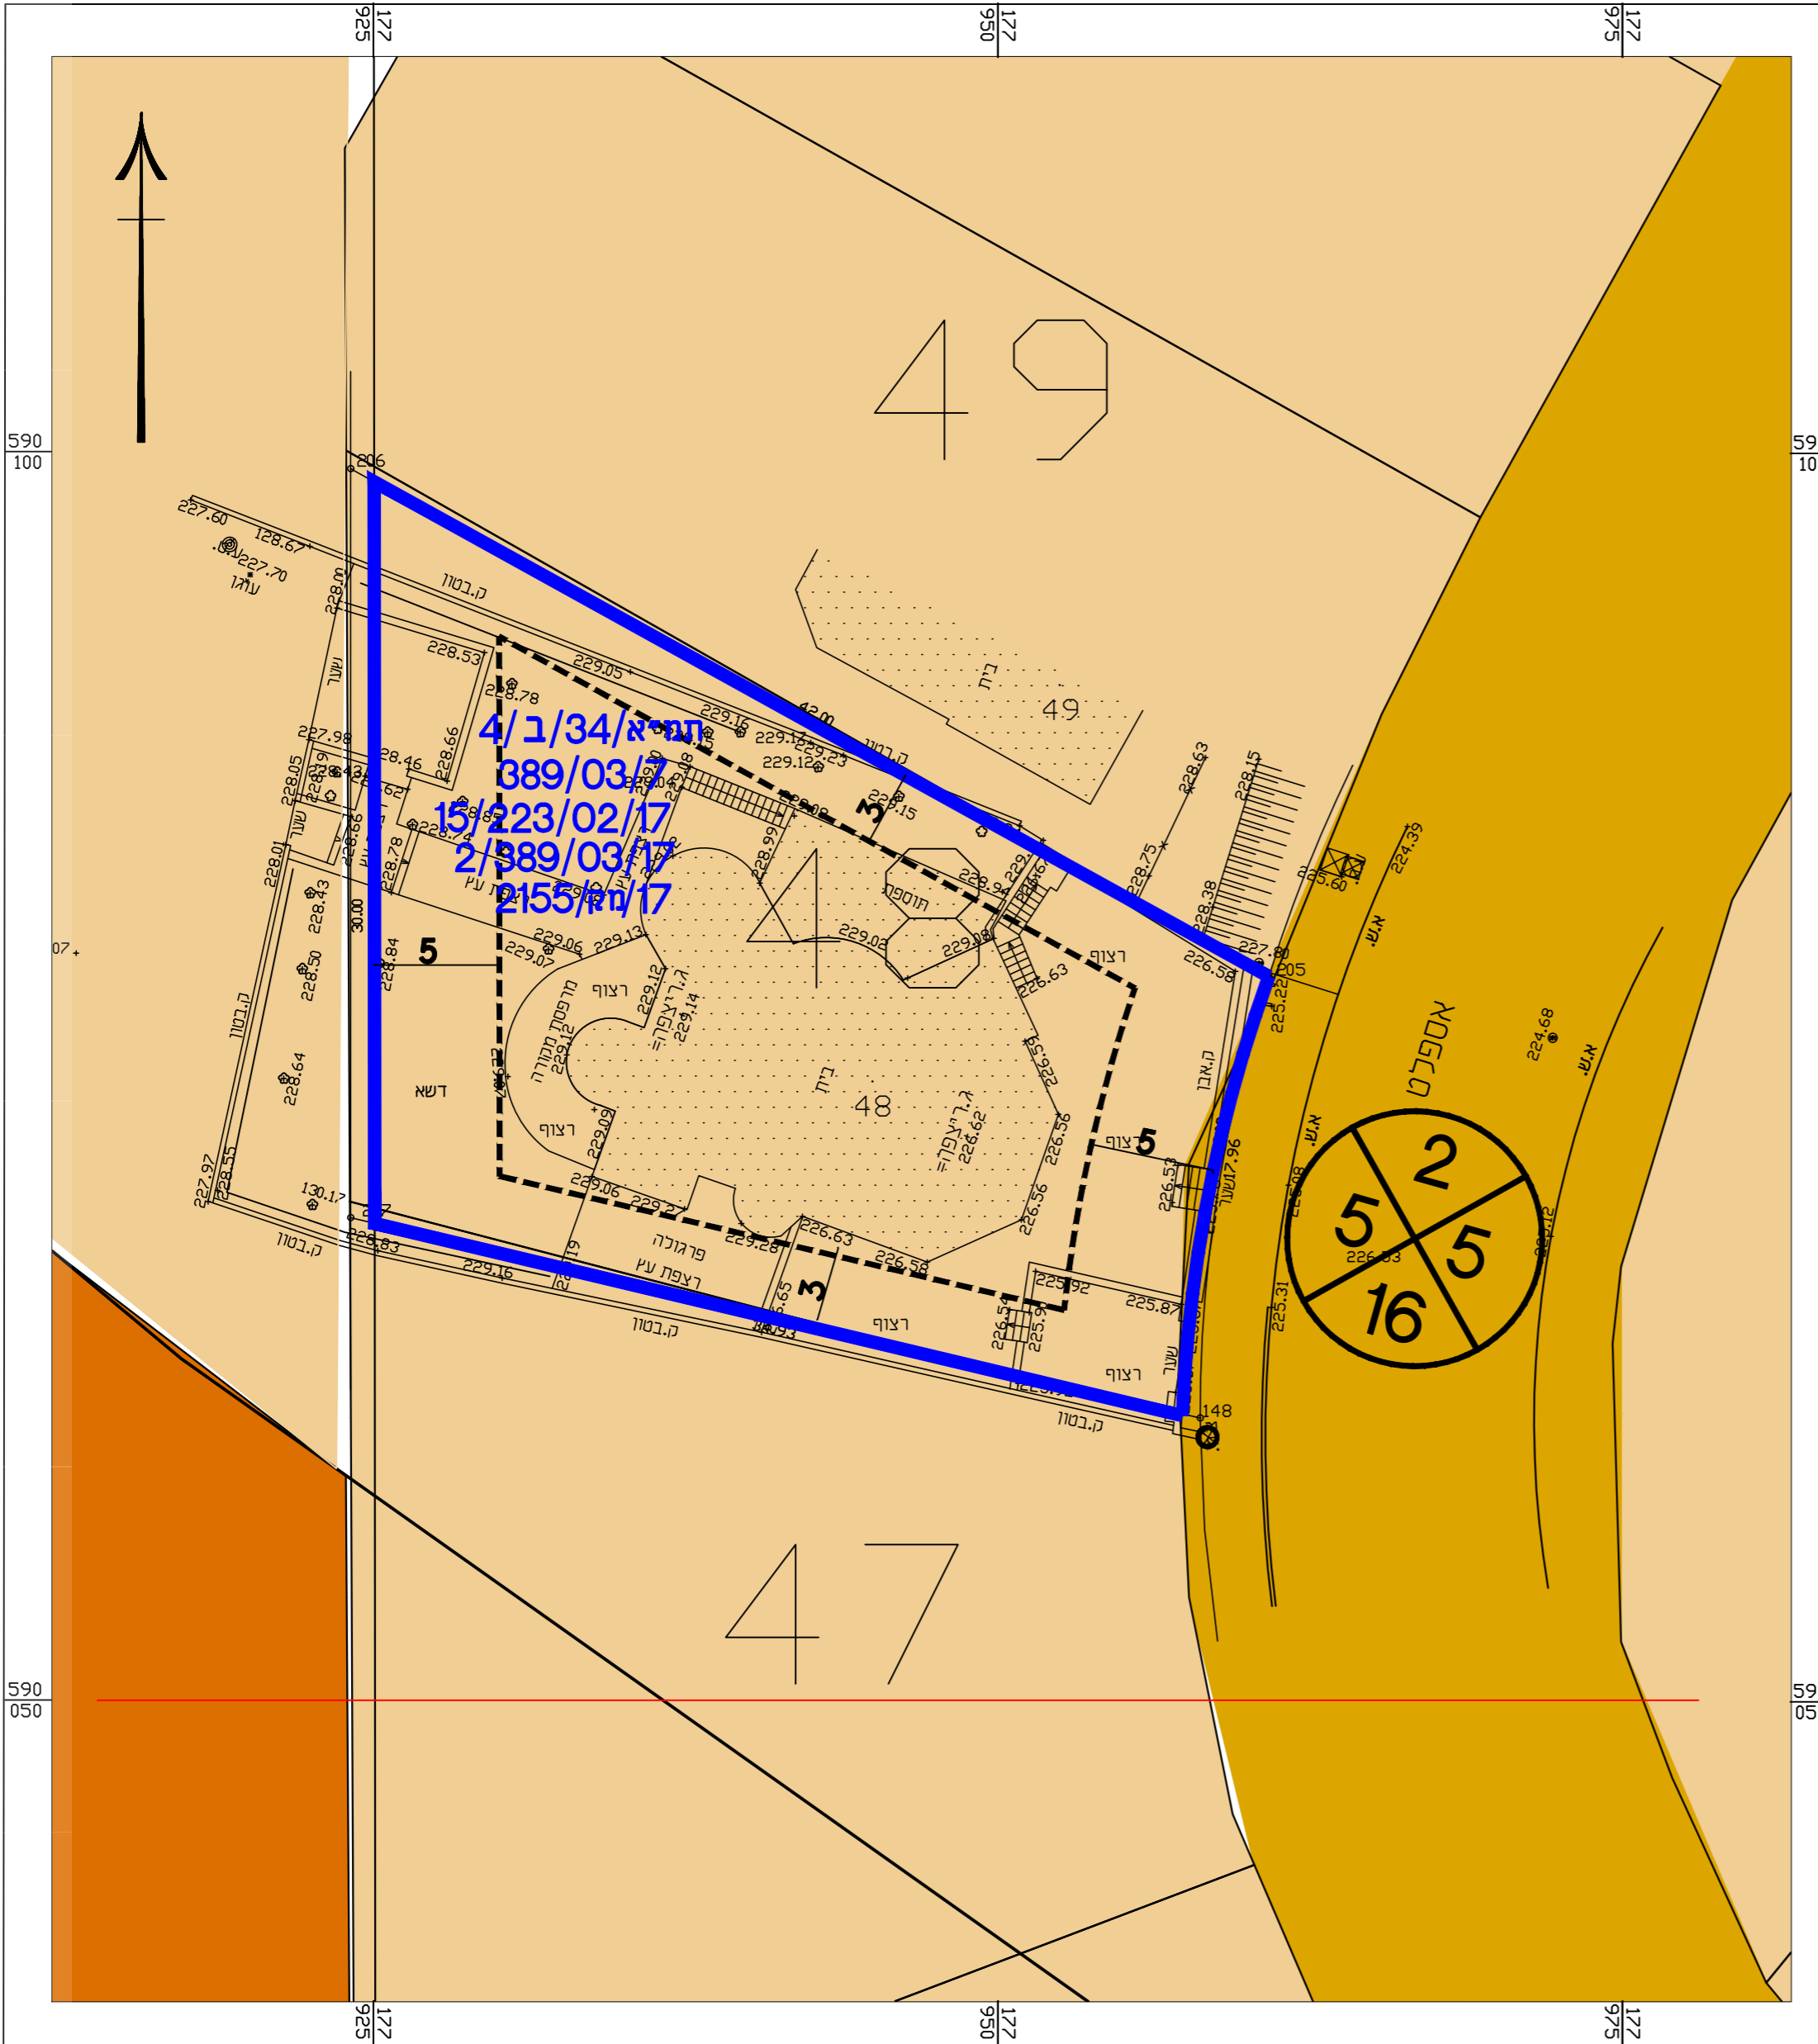


מקרא

-  גבול התכנית
-  מגורים אי
-  דרך מאושרת
-  שטח ציבורי פתוח
-  שטח לבניין צבור

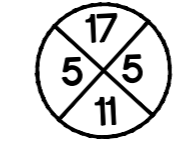


רוזטה

תרשים על רקע תכנית מאושרת
 389/03/7
קני"מ: 1:5000

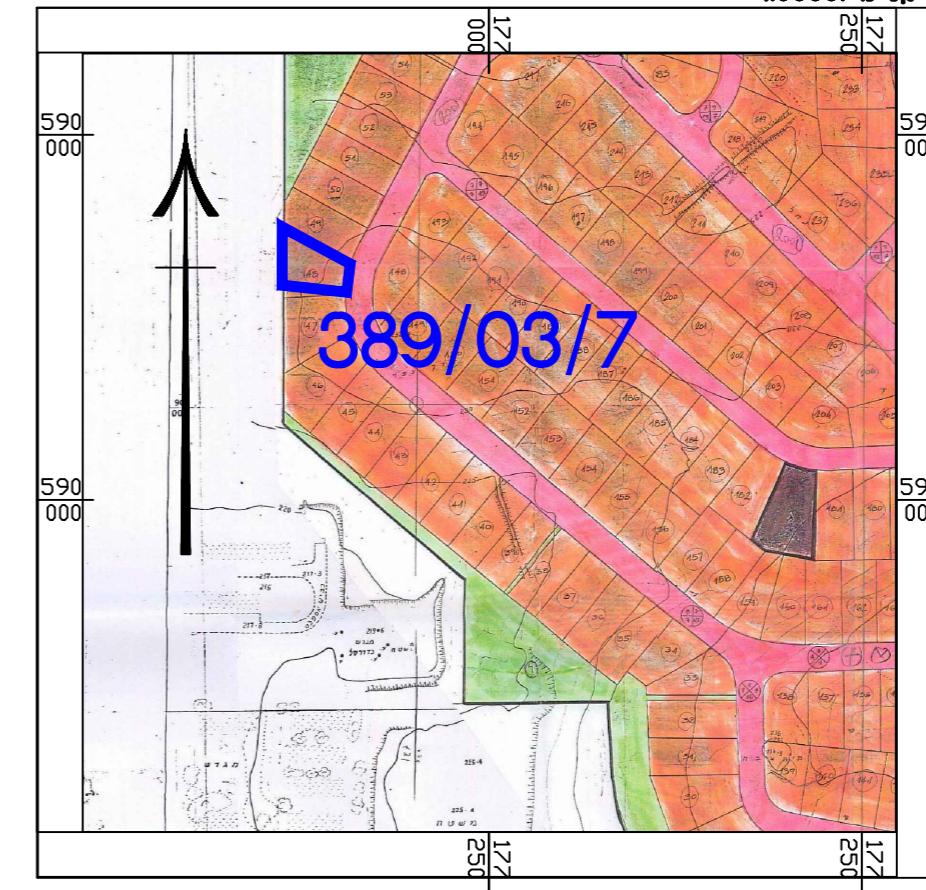

תרשים סביבה קרובה
קני"מ: 1:5000

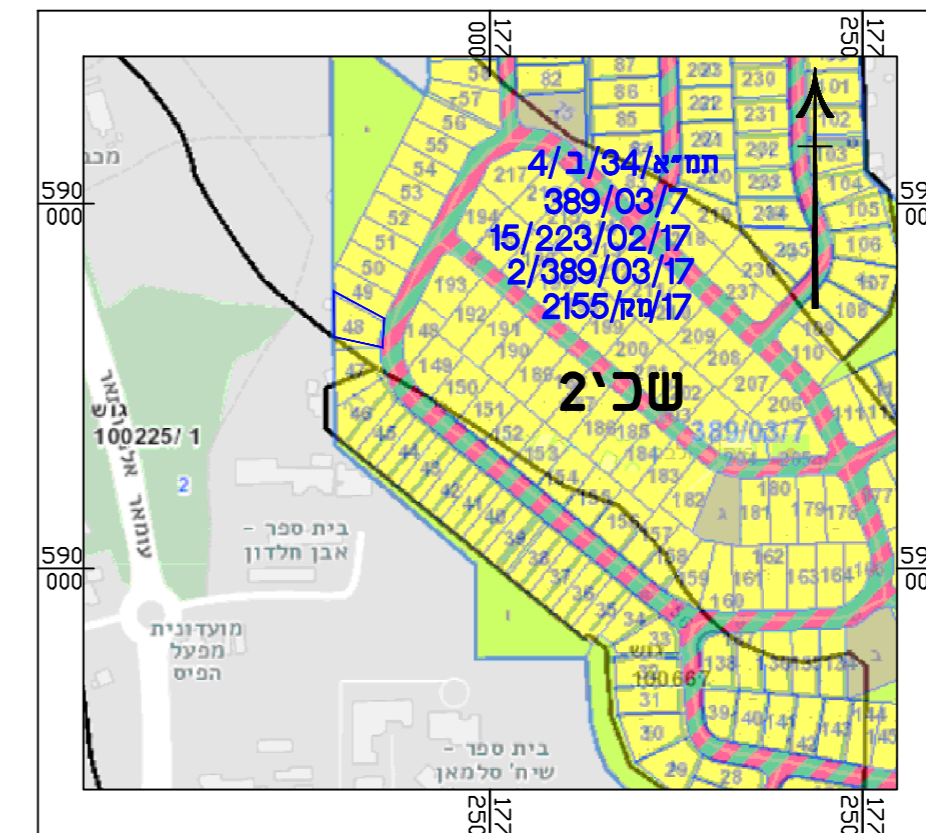

חוק התכנון והבניה, התשכ"ה - 1965
 תכנית מפורטת

מס' 618-0567073

שכי 2 מגרש 48 רהט

מצב מאושר גליון 01 מתוך 01

שם תוספת	קני"מ
מצב מאושר	1:250
תרשים סביבה	-
תרשים נוסף	-
תמונה נוספת	-

תאריך: 22/06/07

יעודים לא לפי מבא"ת

שמות וחתימות:

שם:	יוסף אלשאפי	חתימה:
תפקיד:	משרד תכנון	חתימה: