חוק התכנון והבנייה, התשכ"ה - 1965
תכנית מפורטת

מס' 609-0611731

בית כנסת "אור תקווה" ברח' הרמב"ם, נתיבות

תשריט מצב מוצע	גיליון 1 מתוך 1		
מחוז	דרום		
מרחב תכנון מקומי	נתיבות		
רשות מקומית	נתיבות		
ישוב	נתיבות		
תכנית בסמכות	מקומית		
איחוד וחלוקה	ללא איחוד וחלוקה		
היתרים או הרשאות	תכנית שמכוחה ניתן להוציא היתרים או הרשאות		
מונה תדפיס התשריט	4		
מועד הפקה	20/06/2018	15:29	
שטח התכנית	0.894 דונם	קנה מידה	1:250

שמות*

מגיש תכנית	רשות מקומית תאגיד: עיריית נתיבות
עורך ראשי	אביב אפרים תאגיד:
יזם	שמואל לוגסי תאגיד:

טבלת גושים וחלקות*

מספר גוש	חלק/ כל הגוש	מספרי חלקות בשלמותן	מספרי חלקות בחלקיותן
39630	חלק	42	

* הרשימה המלאה מפורטת בהוראות התכנית / בהודעה שפורסמה בעיתונות וברשומות

תרשים התמצאות 1:1500

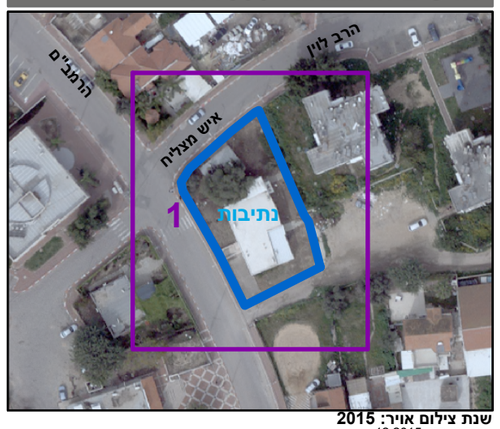

שנת צילום אויר: 2015
גרסת מערכת 12.2015

מקרא

גבול התכנית
גוש 1234 גבול גוש ומספרו
5 גבול חלקה ומספרה
1 תא שטח ומספרו
מספר הדרך
קווי בנין
רוחב הדרך

מבנים ומוסדות ציבור
קו-בנין
מידות

אישורים

הריני מצהיר בזאת כי המפה הטופוגרפית/המצבית המהווה רקע לתכנית זו, נערכה על ידי ביום 28.11.2017 והיא הוכנה לפי הוראות נוהל מבא"ת ובהתאם להוראות החוק ולתקנות המודדים שבתוקף. דיוק הקו הכחול והקדסטר: מדידה גרפית

אבו ריא ראמי	1251
שם המודד	מספר רשיון
חתימה	תאריך

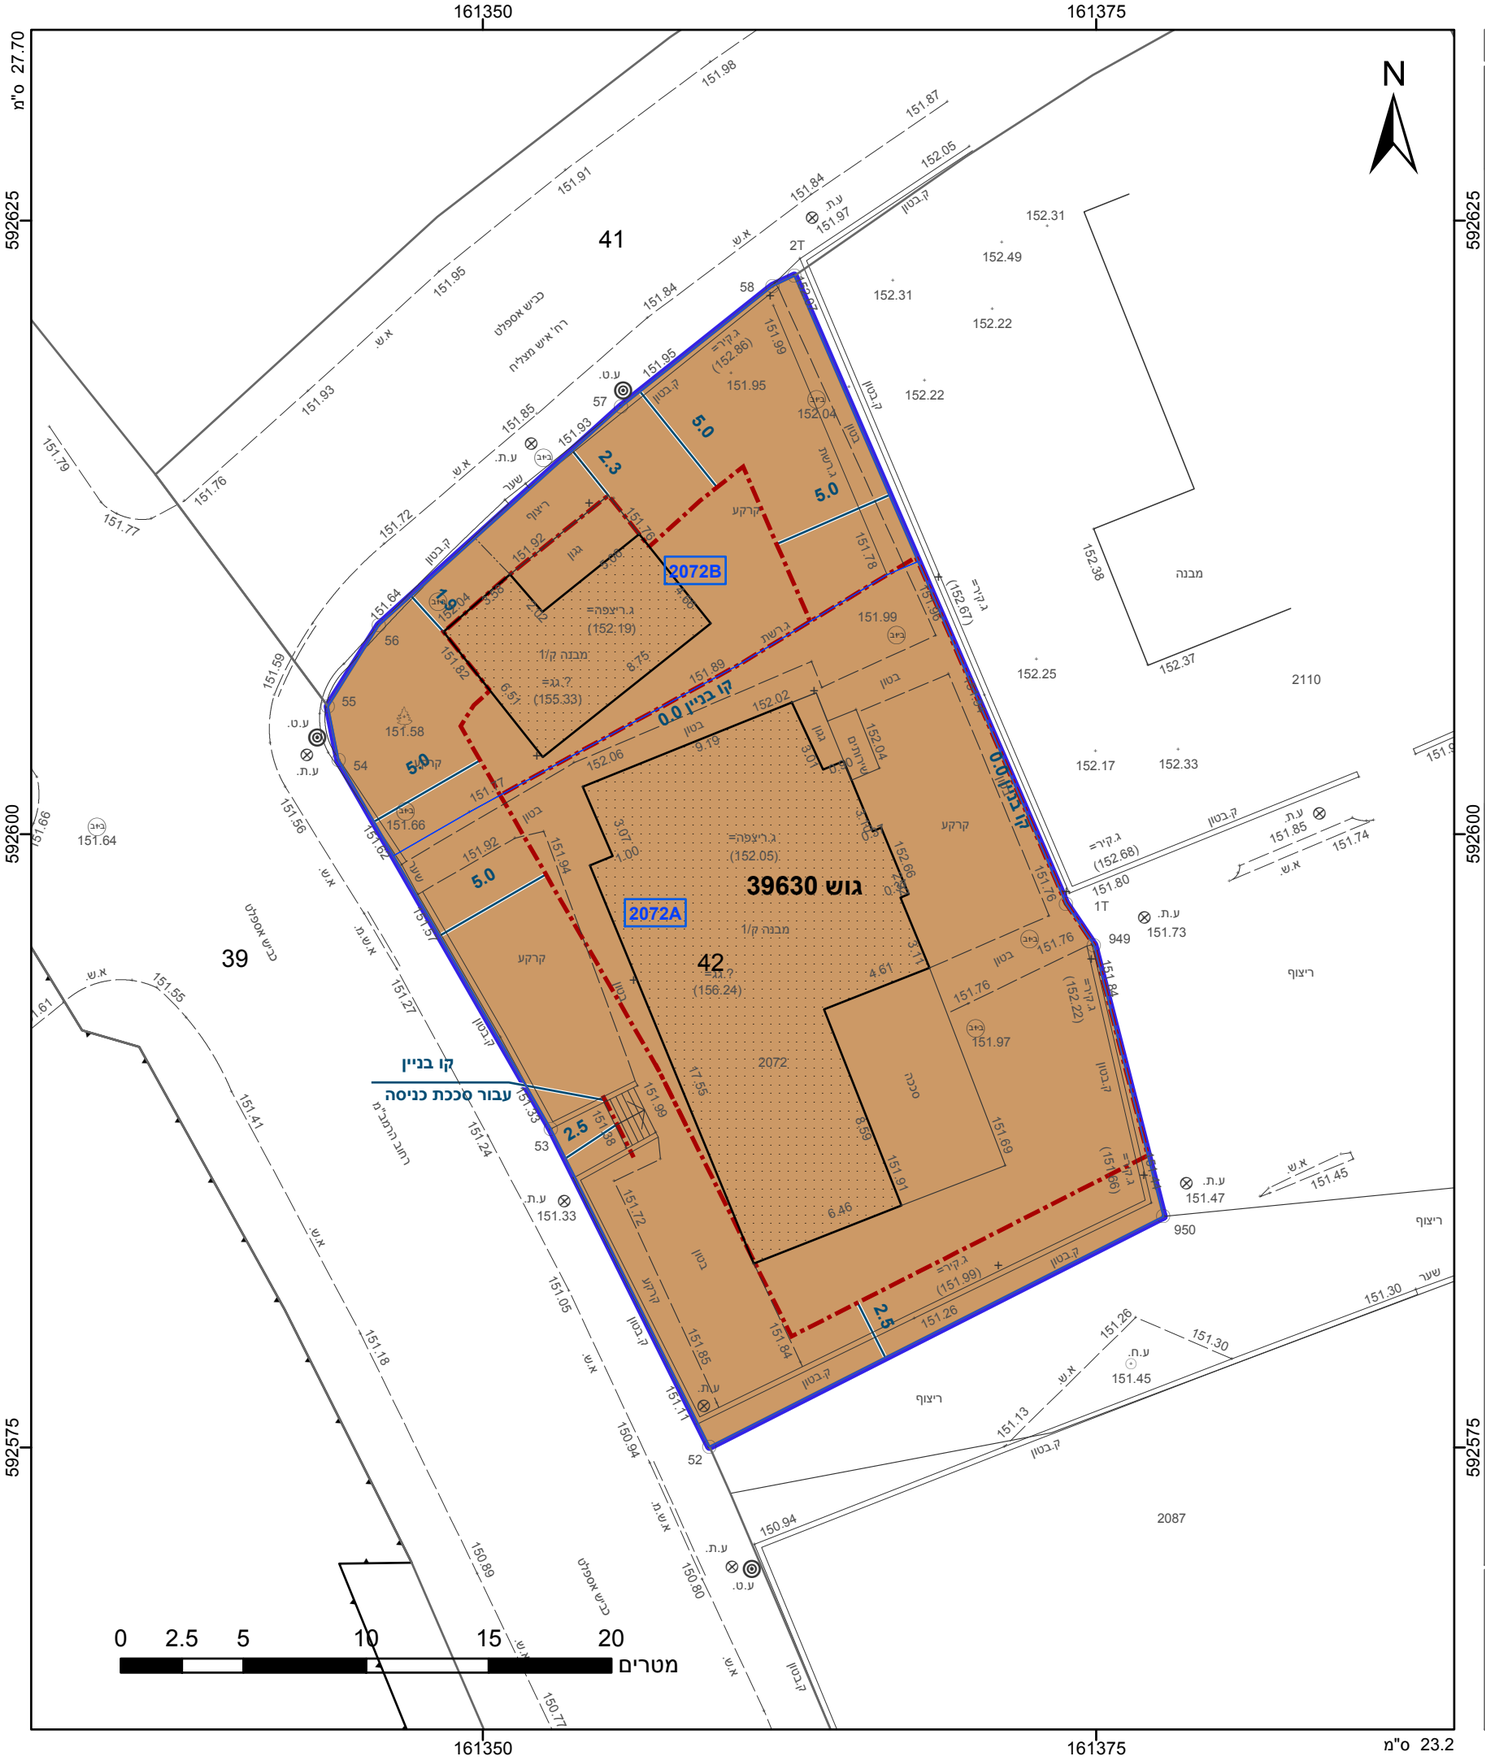

23.2 ס"מ