



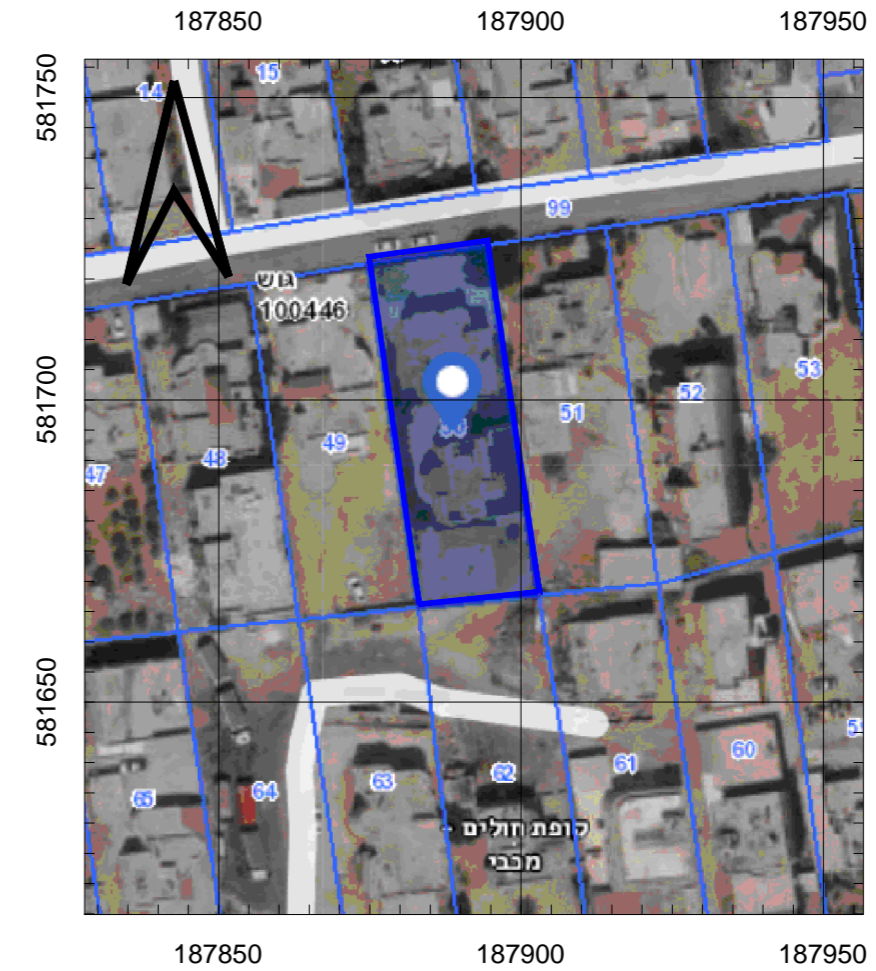

מצב מאושר
קנ"מ: 1:250

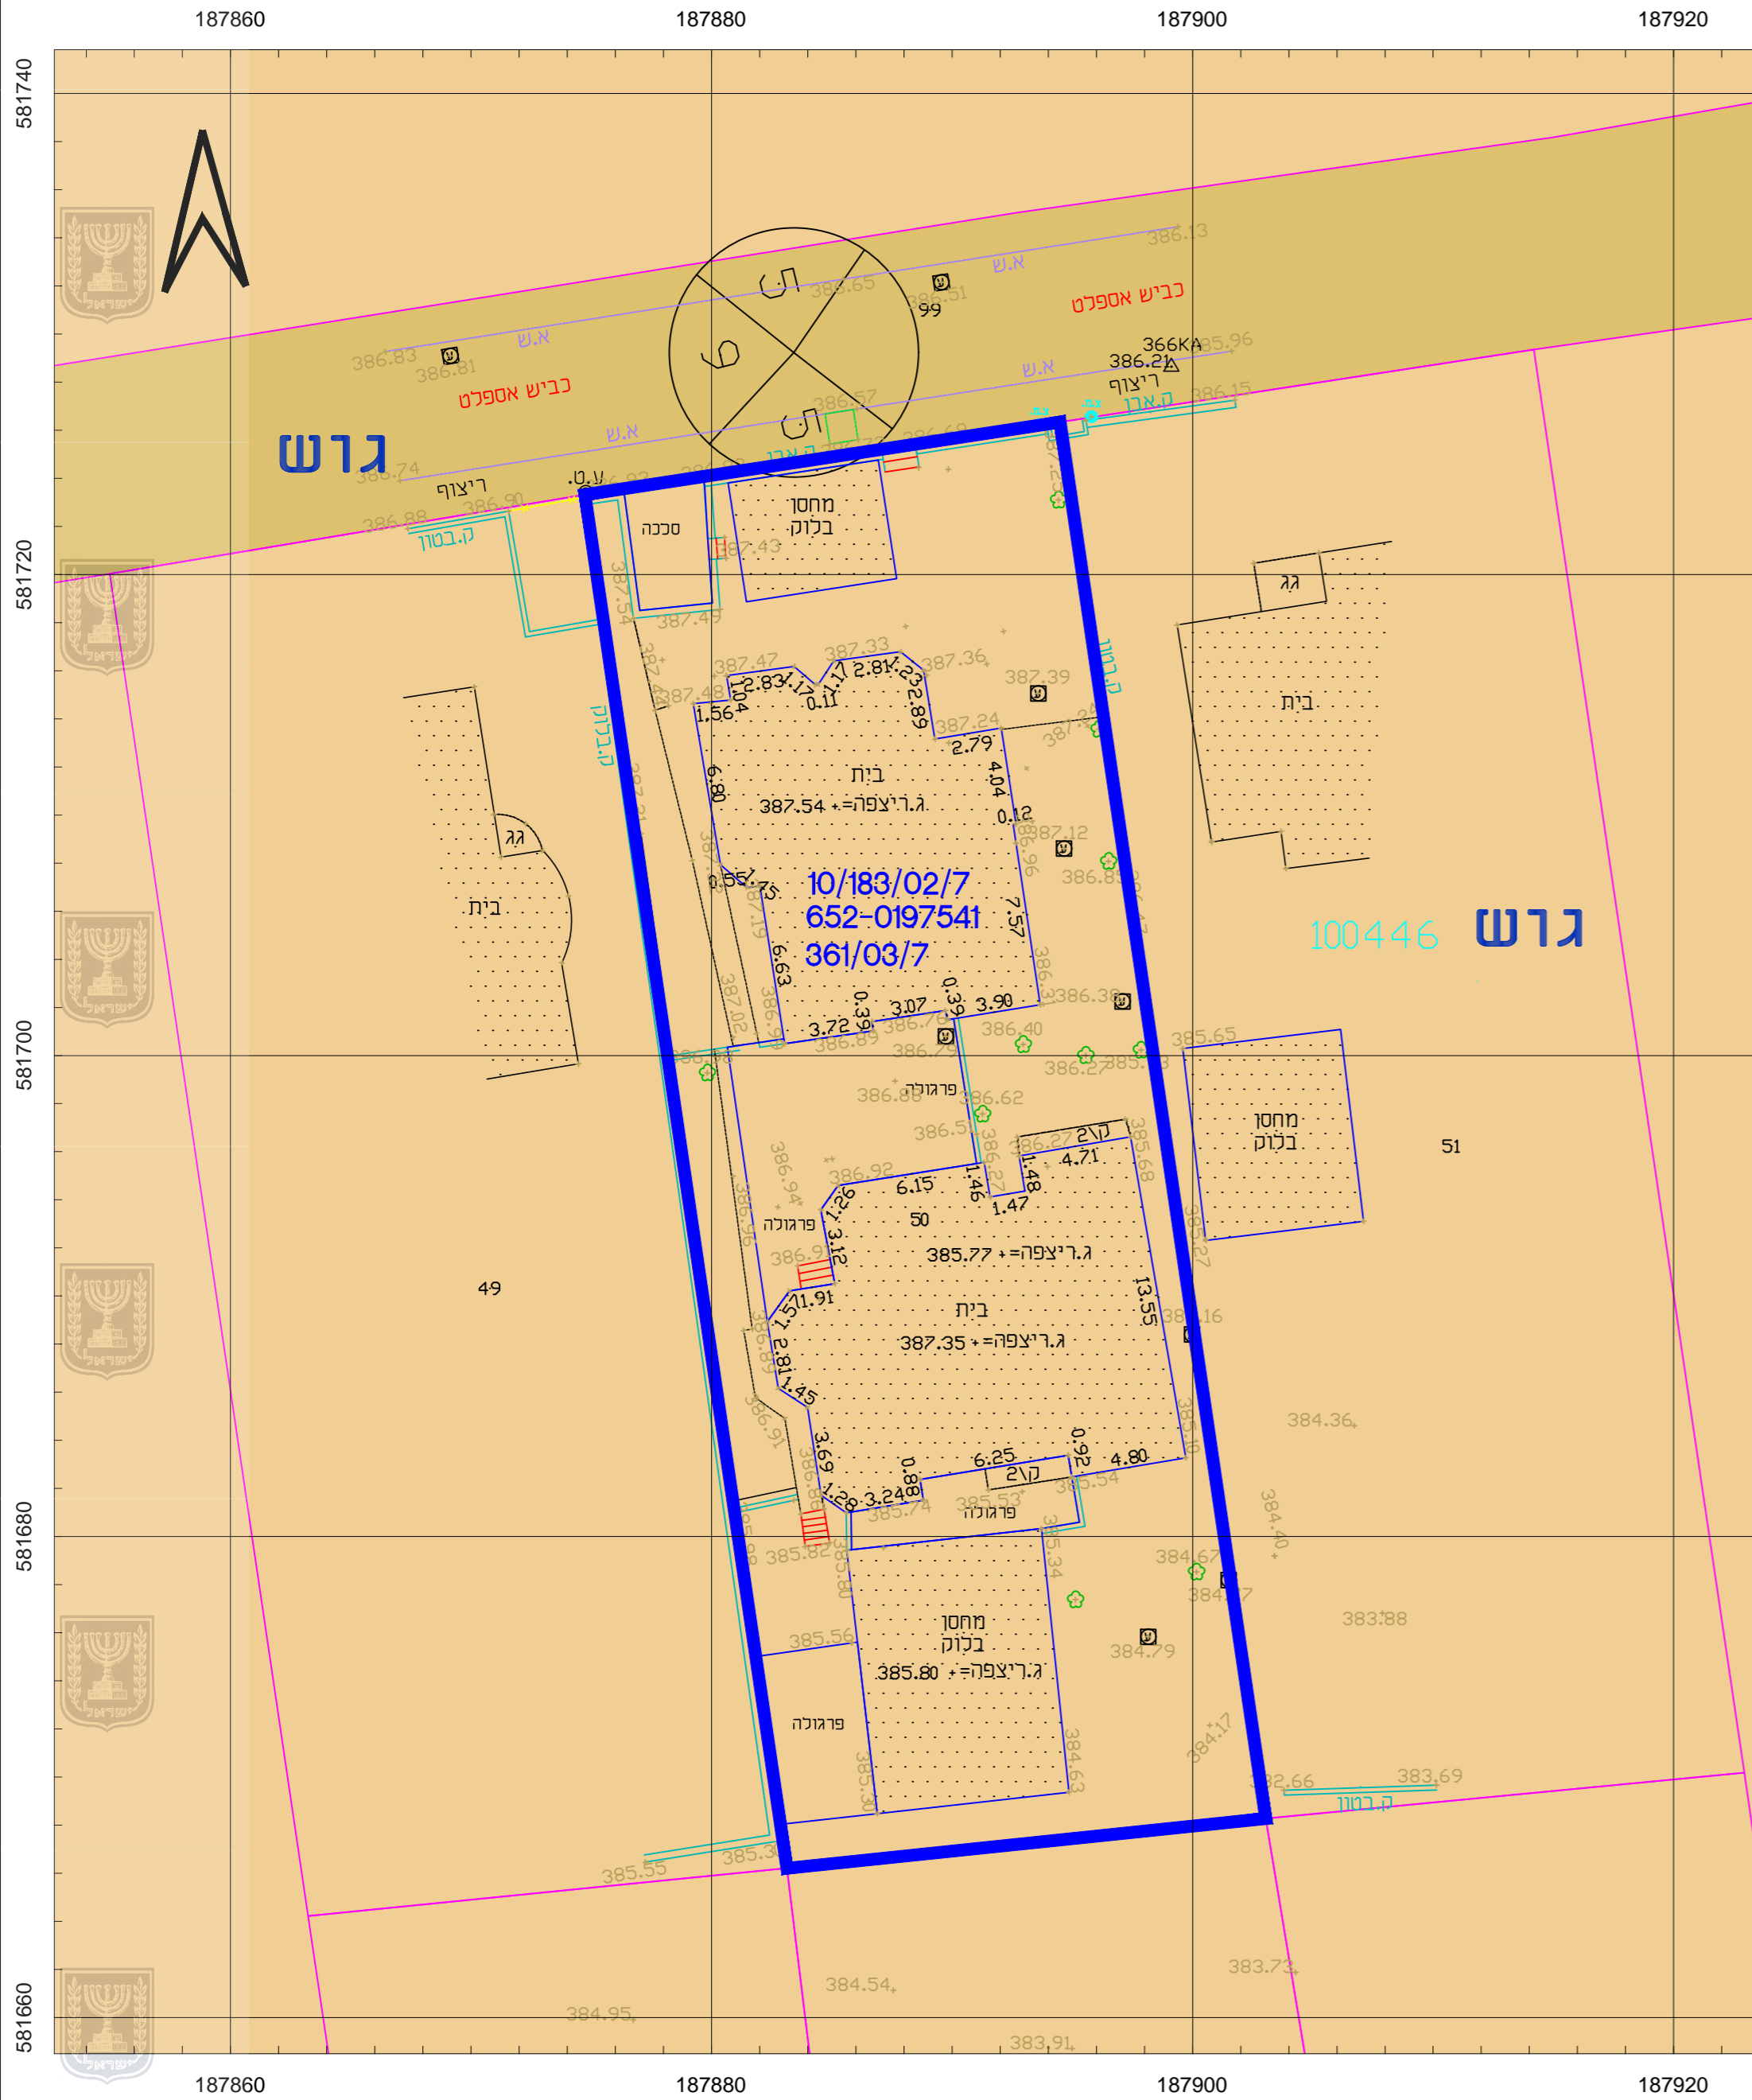

מצב מאושר	
נספח לתכנית מסי 652-0641670	
שכונה 1 מגרש 46, לקייה	
גליון 1 מתוך 1	
תחולה	רקע
תיאור	-
יישוב	לקייה
תחום שיפוט	לקייה
תאריך עריכת הנספח	26/04/2018
קנ"מ	1:250
תרשימים נוספים	קנ"מ
שם תרשים	
שם תרשים	
שם תרשים	
שמות וחותמות:	
שם:	אלשאפעי יוסף
תאריך:	משרד תכנון
עורך הנספח	

הערה: ייעוד לא לפי מבא"ת

