




תרשים סביבה קרובה 1:2,500

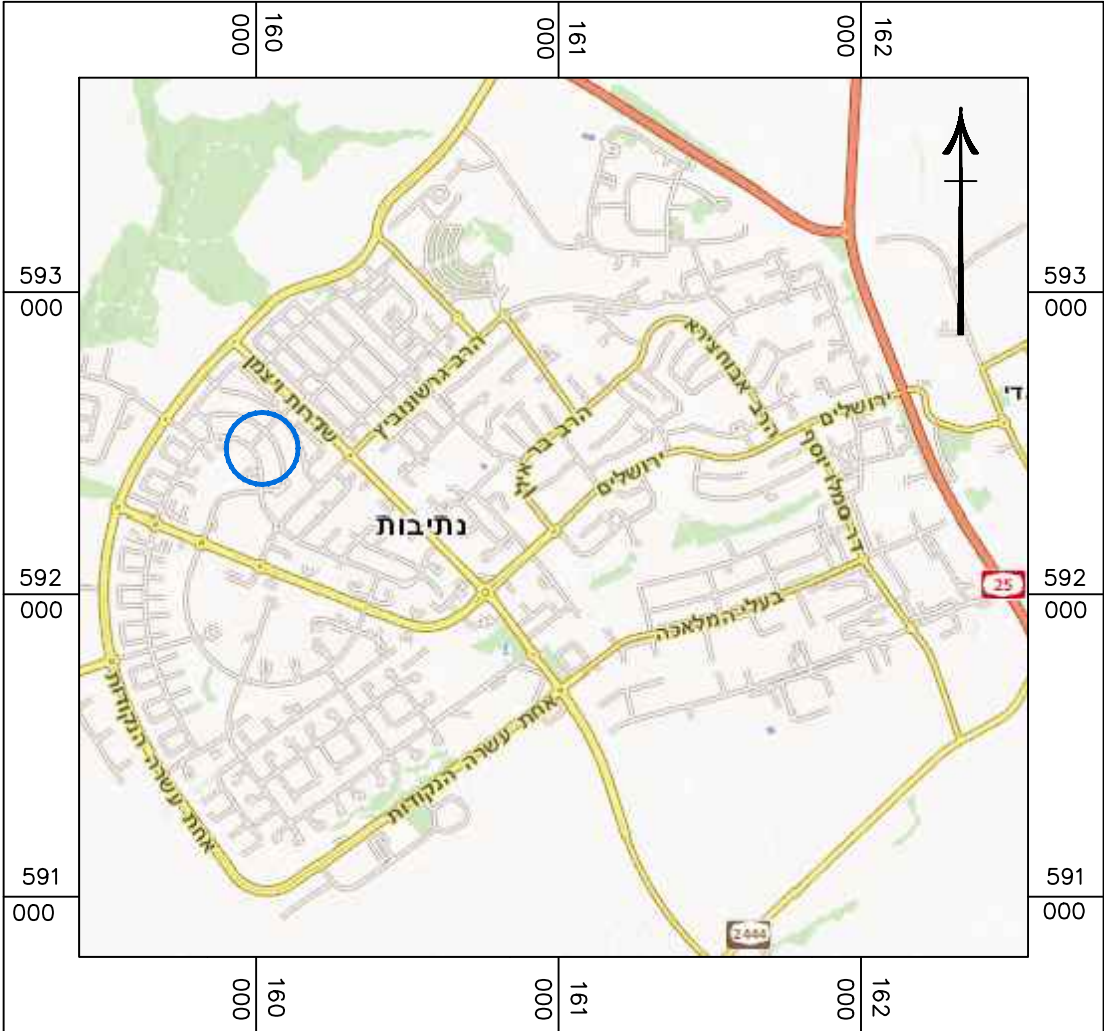


תרשים התמצאות כללית 1:25,000



חוק התכנון והבנייה, התשכ"ה - 1965 תכנית מפורטת	
מס' 609-0636787	
מגורים במגרש מס' 276 ברח' יובל 33, נתיבות	
תשריט מצב מאושר גליון 1 מתוך 1	
מחוז	דרום
מרחב תכנון מקומי	נתיבות
רשות מקומית	נתיבות
ישוב	נתיבות
תאריך	10.04.2018
שטח חנופה	קני"מ
מצב מאושר	1250
תרשים התמצאות	125,000
תרשים סביבה	12,500
תרשים נוסף	-
תמונה נוספת	-
שמות וזחתימות:	
עורך	שם: אביב אפרים
חתוכנית	תאריך: ליד

מצב מאושר קני"מ 1:250

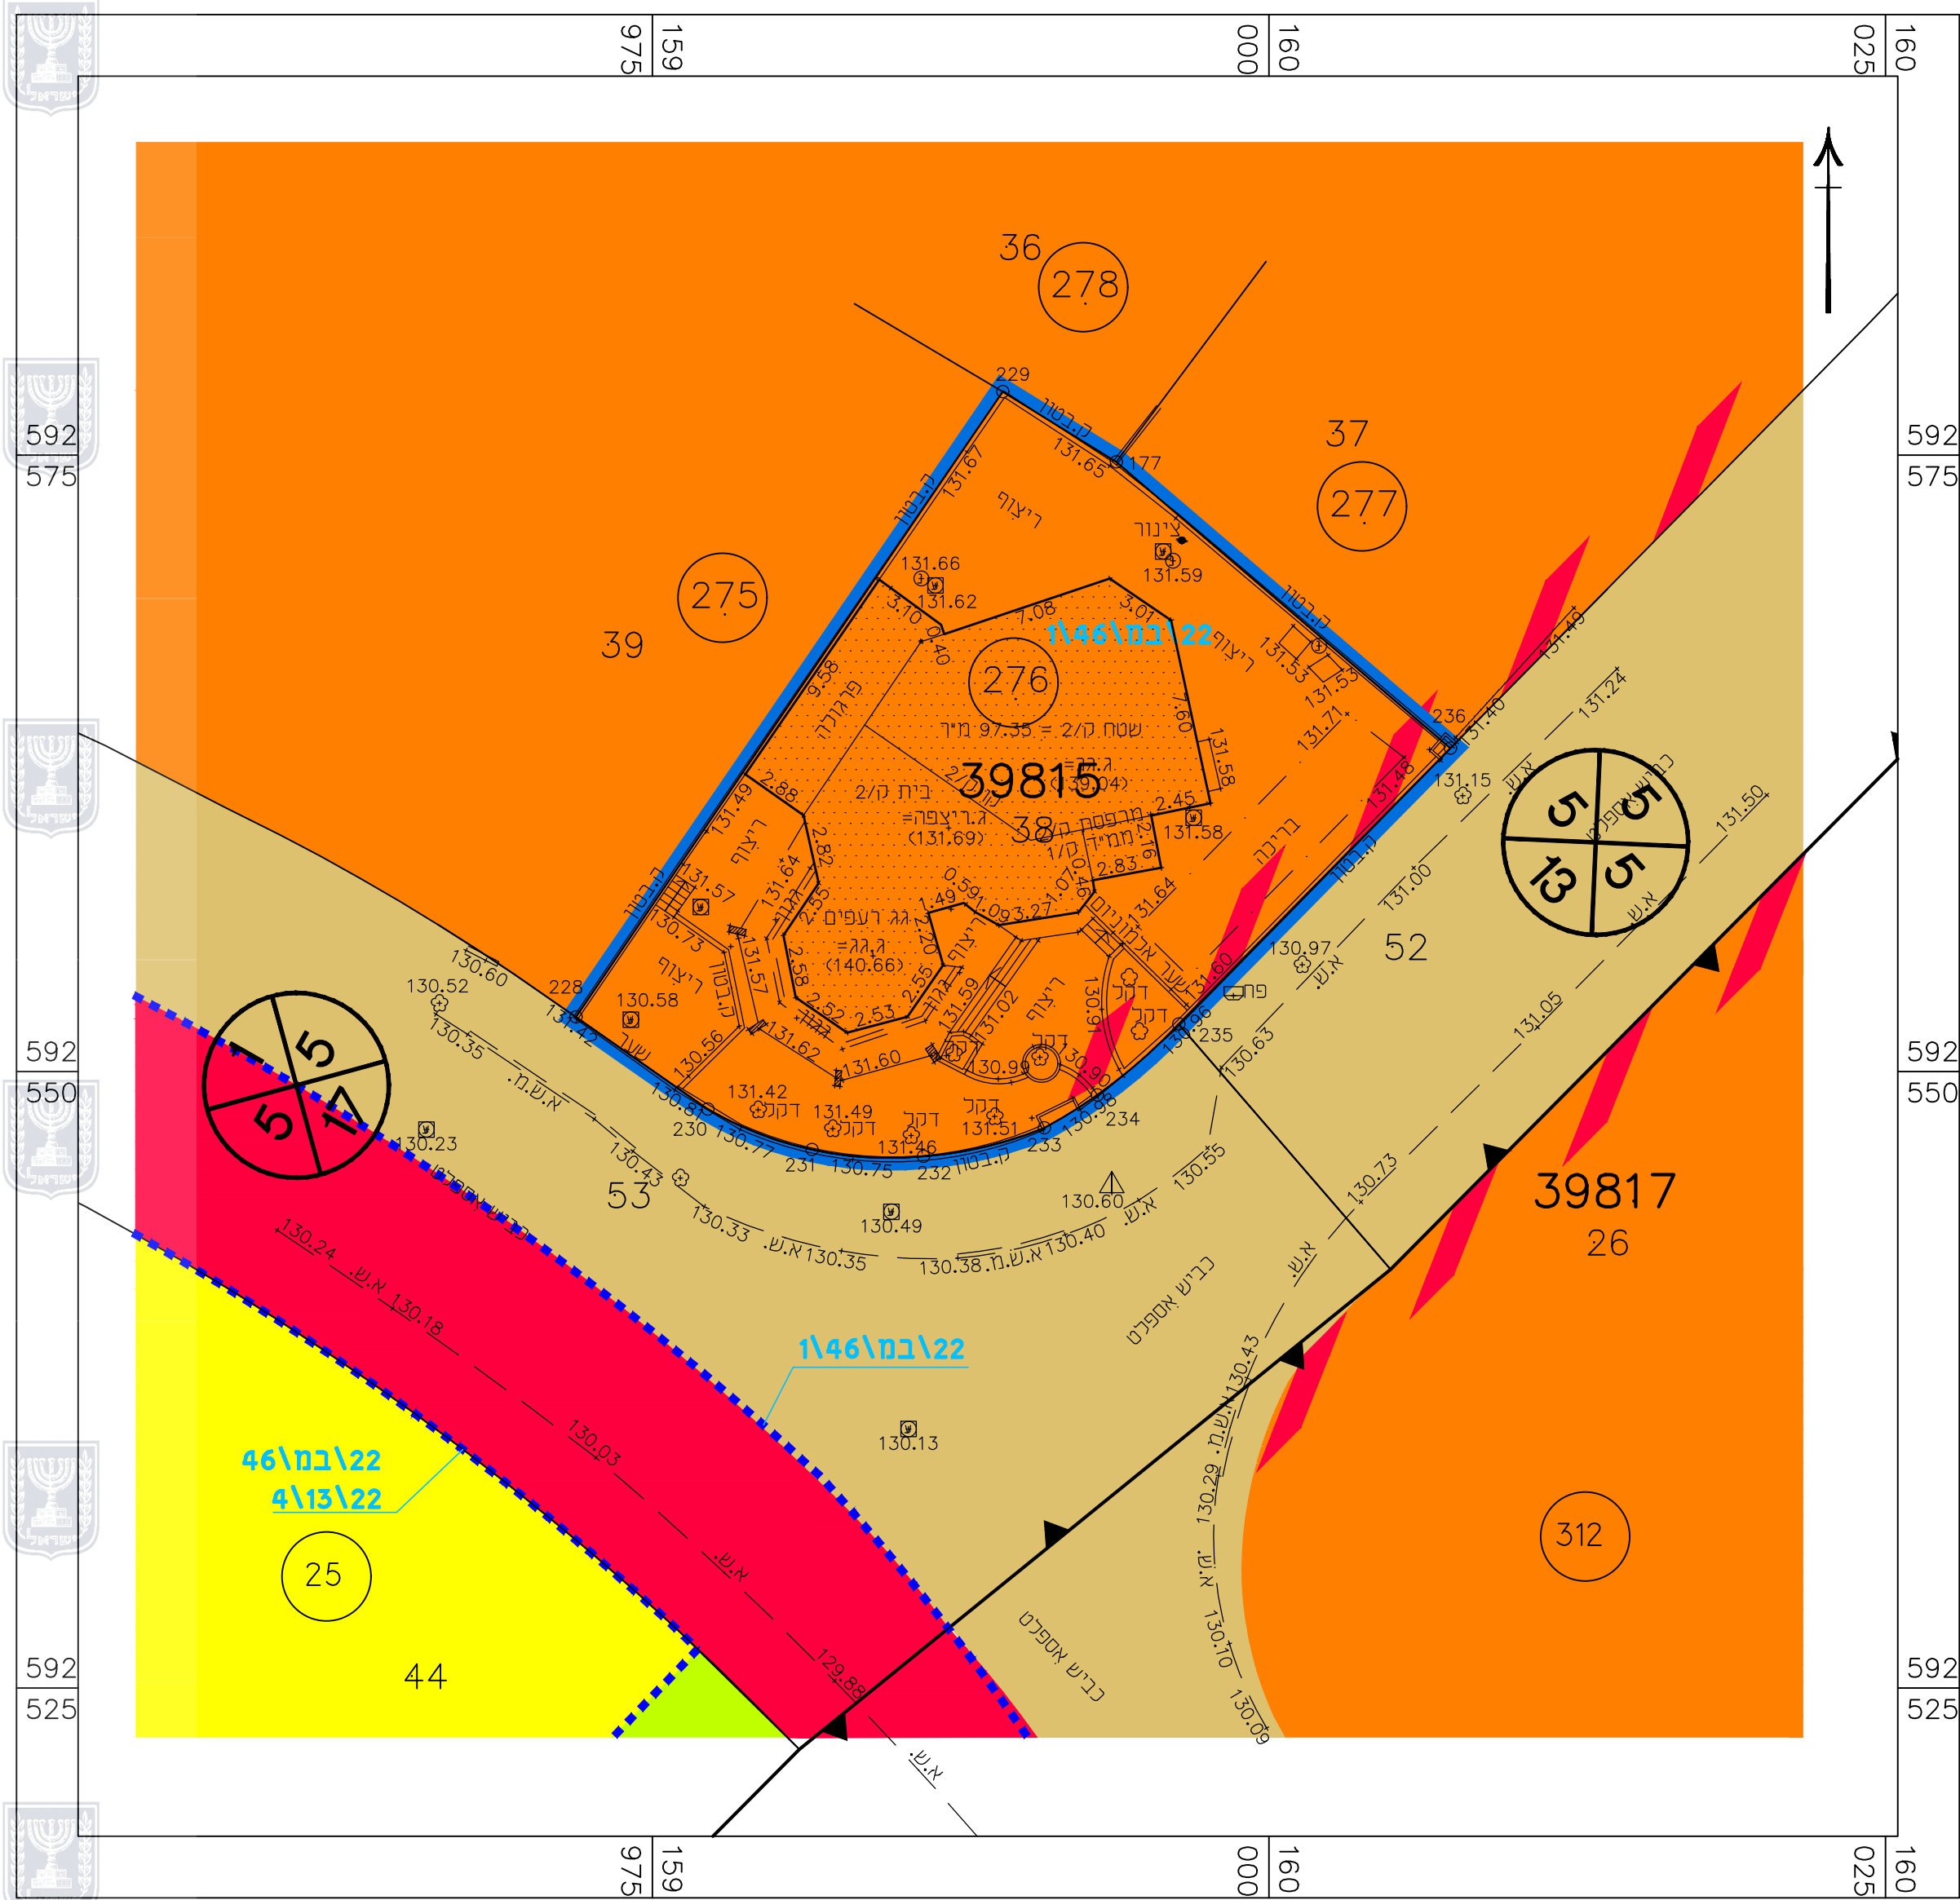

מקרא מצב מאושר

- גבול התכנית
- גבול תכנית מאושרת
- * אזור מגורים א'
- * אזור מגורים ג'
- * ש.צ.פ.
- * דרך קיימת או מאושרת
- * דרך מוצעת או הרחבה
- * דרך לביטול
- מבנה קיים
- מספר תכנית מאושרת
- גבול ומס' חלקה
- מס' גוש
- גבול גוש
- מס' מגרש
- מספר הדרך
קווי בנין
רוחב הדרך
* יעד שאינו לפי מנזח