

# מצב מאושר


מס' 652-0477349

מגרש 12 שכי 4  
 ערערה בנגב

נספח לתכנית		גליון 1	מתוך 1
תחולה	רקע		
תיאור	מצב מאושר		
תאריך עריכת הנספח	9-5-2017		
רשימת התרשימים	קנ"מ		
מצב מאושר	1: 250		
תרשים סביבה	1: 25000		
תרשים נוסף	1: 5000		
	-		

## שמות וזתימות:

עורך הנספח	שם: פוקרא רא"ד	זתימת:

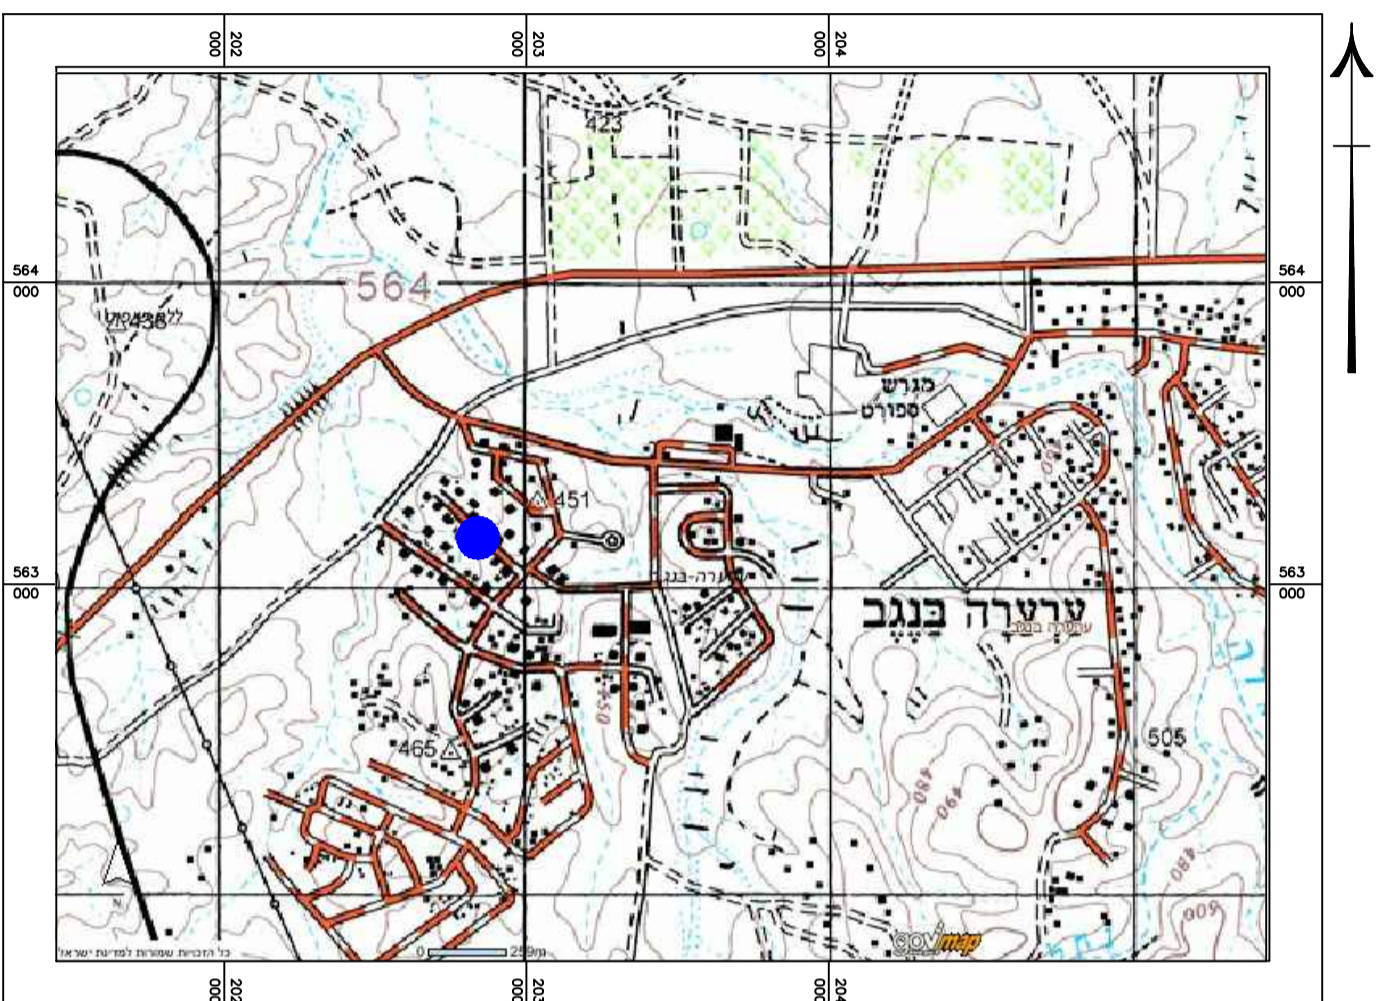

תרשים איזור ערערה בנגב עפ"י מיפוי ישראל ק.מ. 1:25.000




תרשים סביבה עפ"י תב"ע א/318/03/7 קנ"מ 1: 5000

### מקרא מצב מאושר

- גבול התכנית
- דרך מתוכננת (\*)
- אזור מגורים א (\*)
- שטח ציבורי פתוח (\*)
- מבנה קיים
- מס' מגרש
- גבול ומספר חלקה
- מספר גוש
- מספר הדרך
- קו בניין
- רוחב הדרך
- מספר מפורשת חלה בשטח
- יעוד לא לפי מא"ת (\*)

## מצב מאושר

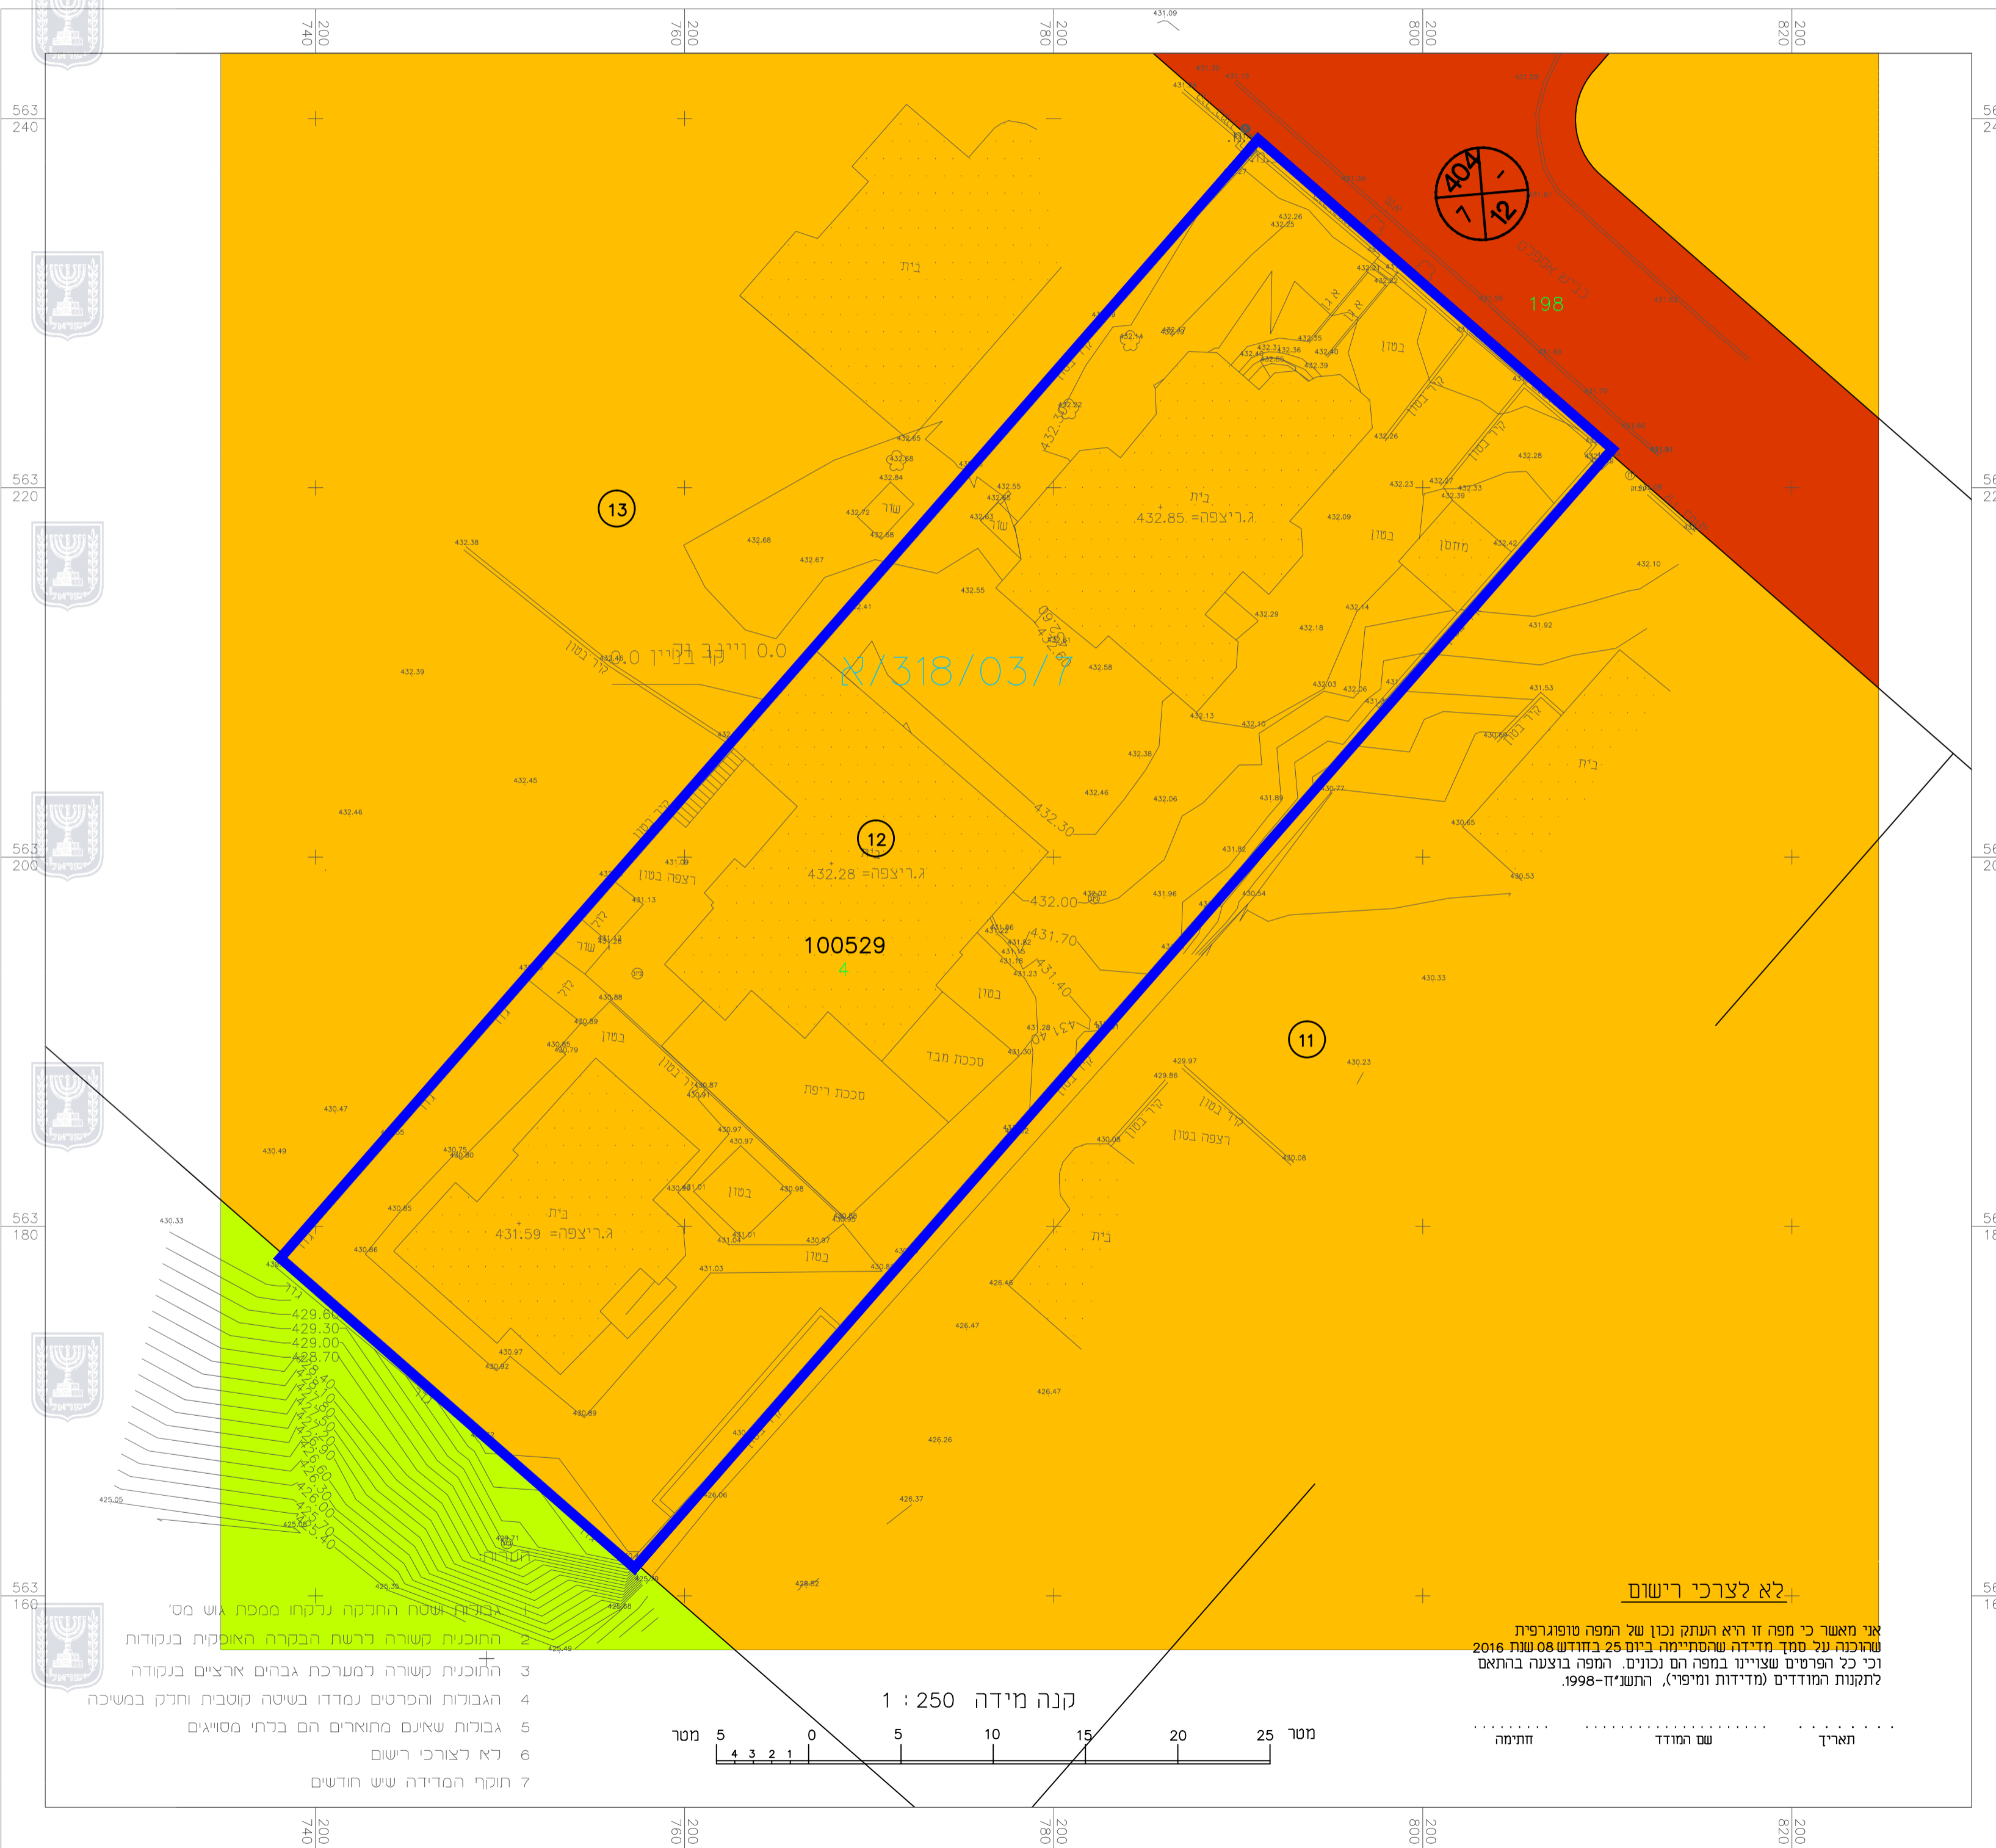

לא לצרכי רישום

א"ל מאשר כי מפה זו היא העתק נכון של המפה מופוגרפית שורכבה על סמך מדידה שרומטיימה ביום 25 בחדש 08 שנת 2016 וכי כל הפרטים שצוינו במפה הם נכונים. המפה בוצעה בהזאם לתקנות המודדים (מדידות ומיפוי), התשע"ז-1998.

1. בניה אטומה הורמקה (לקוח ממפת גוש מס' 100529)
2. התוכנית קשורה ברישת הבקרה האמיקת בנקודות
3. התוכנית קשורה למטרכת גבהם ארצים בנקודה
4. הגבולות והפרטים נמדדו בשיטה קוטבית וחלק במשיכה
5. גבולות שאנם מחארים הם ברח' מסויגים
6. דא לצרכי רישום
7. חוקי המדידה שיש חורשים