


חוק התכנון והבניה, התשכ"ה - 1965  
 משרד האוצר - מחוז דרום  
 תכנית 618-0641654 מסי 19/11/2018  
 הוועדה המחוזית החליטה ביום:  
 להפקיד את התכנית  
 30/12/2018  
 תאריך י"ר הוועדה המחוזית

**מצב מאושר**  
**קנ"מ: 1:250**

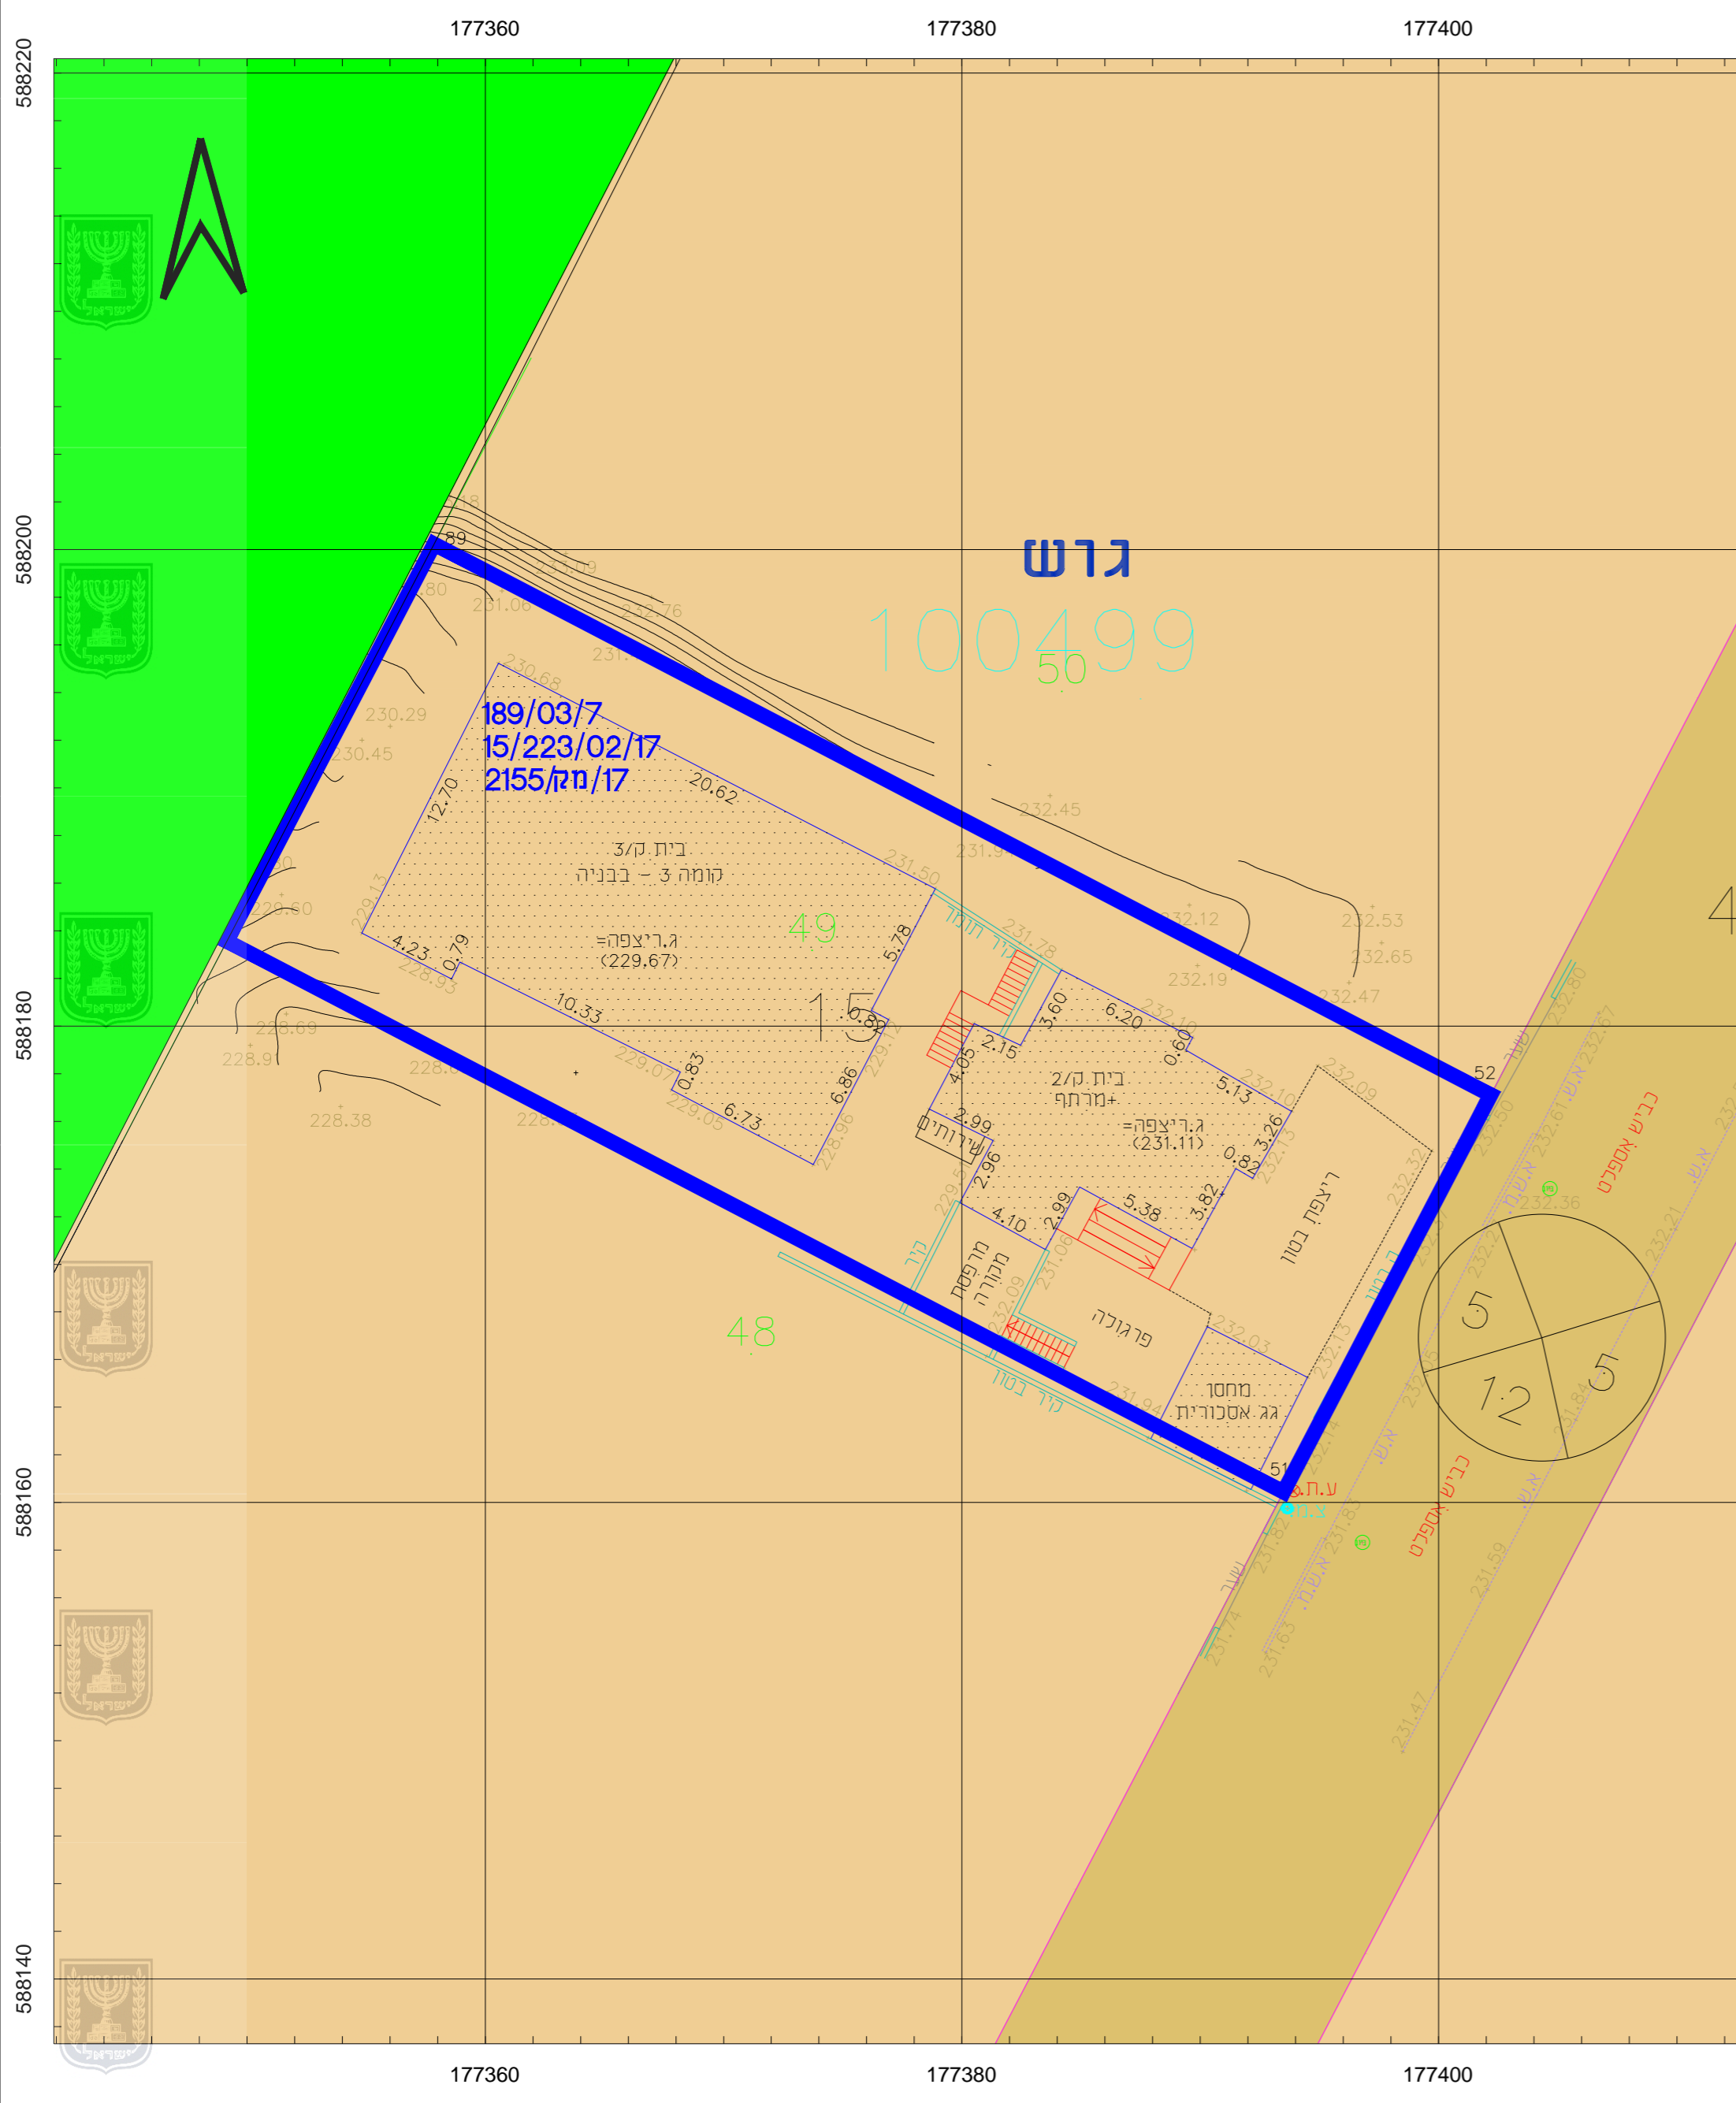


**מקרא - יעודים לא לפי מבא"ת**

- מגורים אי
- שטח ציבורי פתוח
- דרך מאושרת

**גבול התכנית**

גוש 1234  
 גבול גוש ומספרו: 1  
 גבול חלקה ומספרה: 5  
 מספר הדרך: 1  
 קווי גבול: 2, 3, 4  
 יחוב הדרך: 5

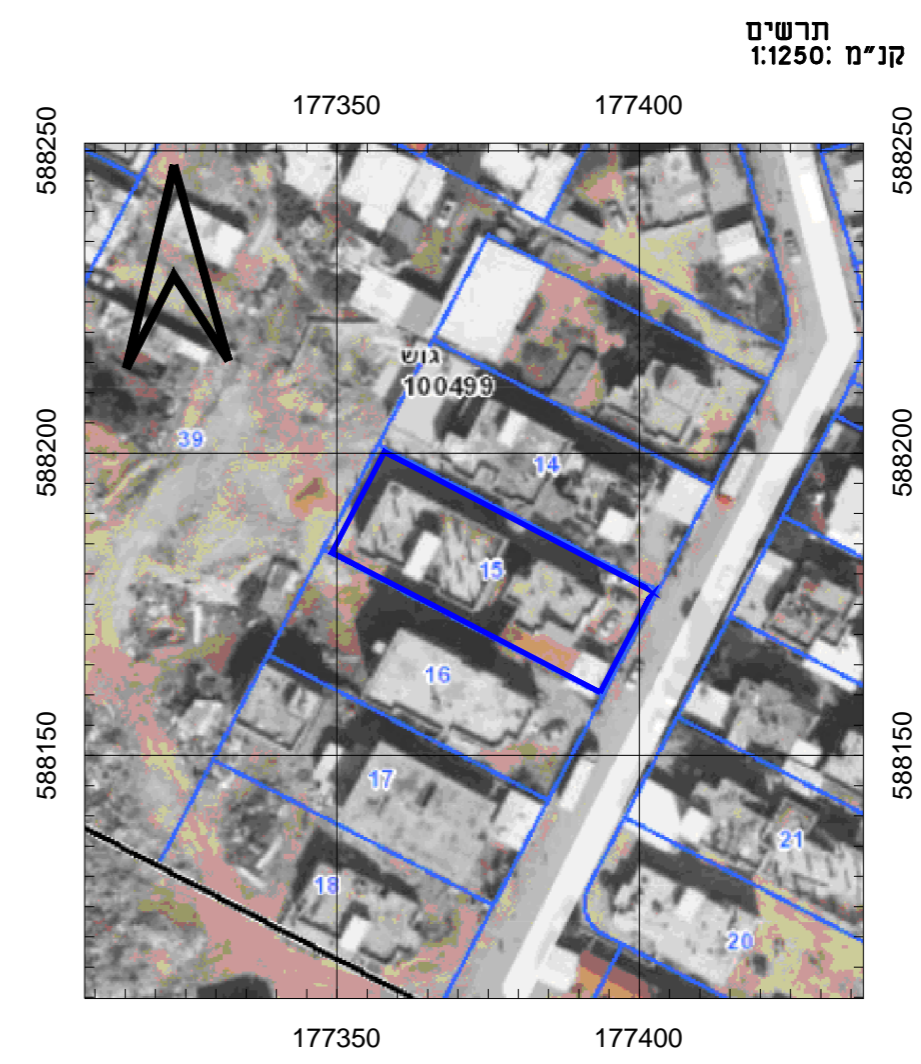

מצב מאושר	
נספח לתכנית מסי 618-0641654	
שכונה 30 מגרש 49, רהט	
גליון 1 מתוך 1	
תחולה	רקע
תיאור	-
יישוב	רהט
תחום שיפוט	רהט
תאריך עריכת הנספח	26/04/2018
קנ"מ	1:250
תרשימים נוספים	קנ"מ
שם תרשים	
שם תרשים	
שם תרשים	
שמות וזהימות:	
שם	אלשאפעי יוסף
תאריך:	משרד תכנון
עורך הנספח	

