



**מצב מאושר**  
 קנ"מ: 1:250

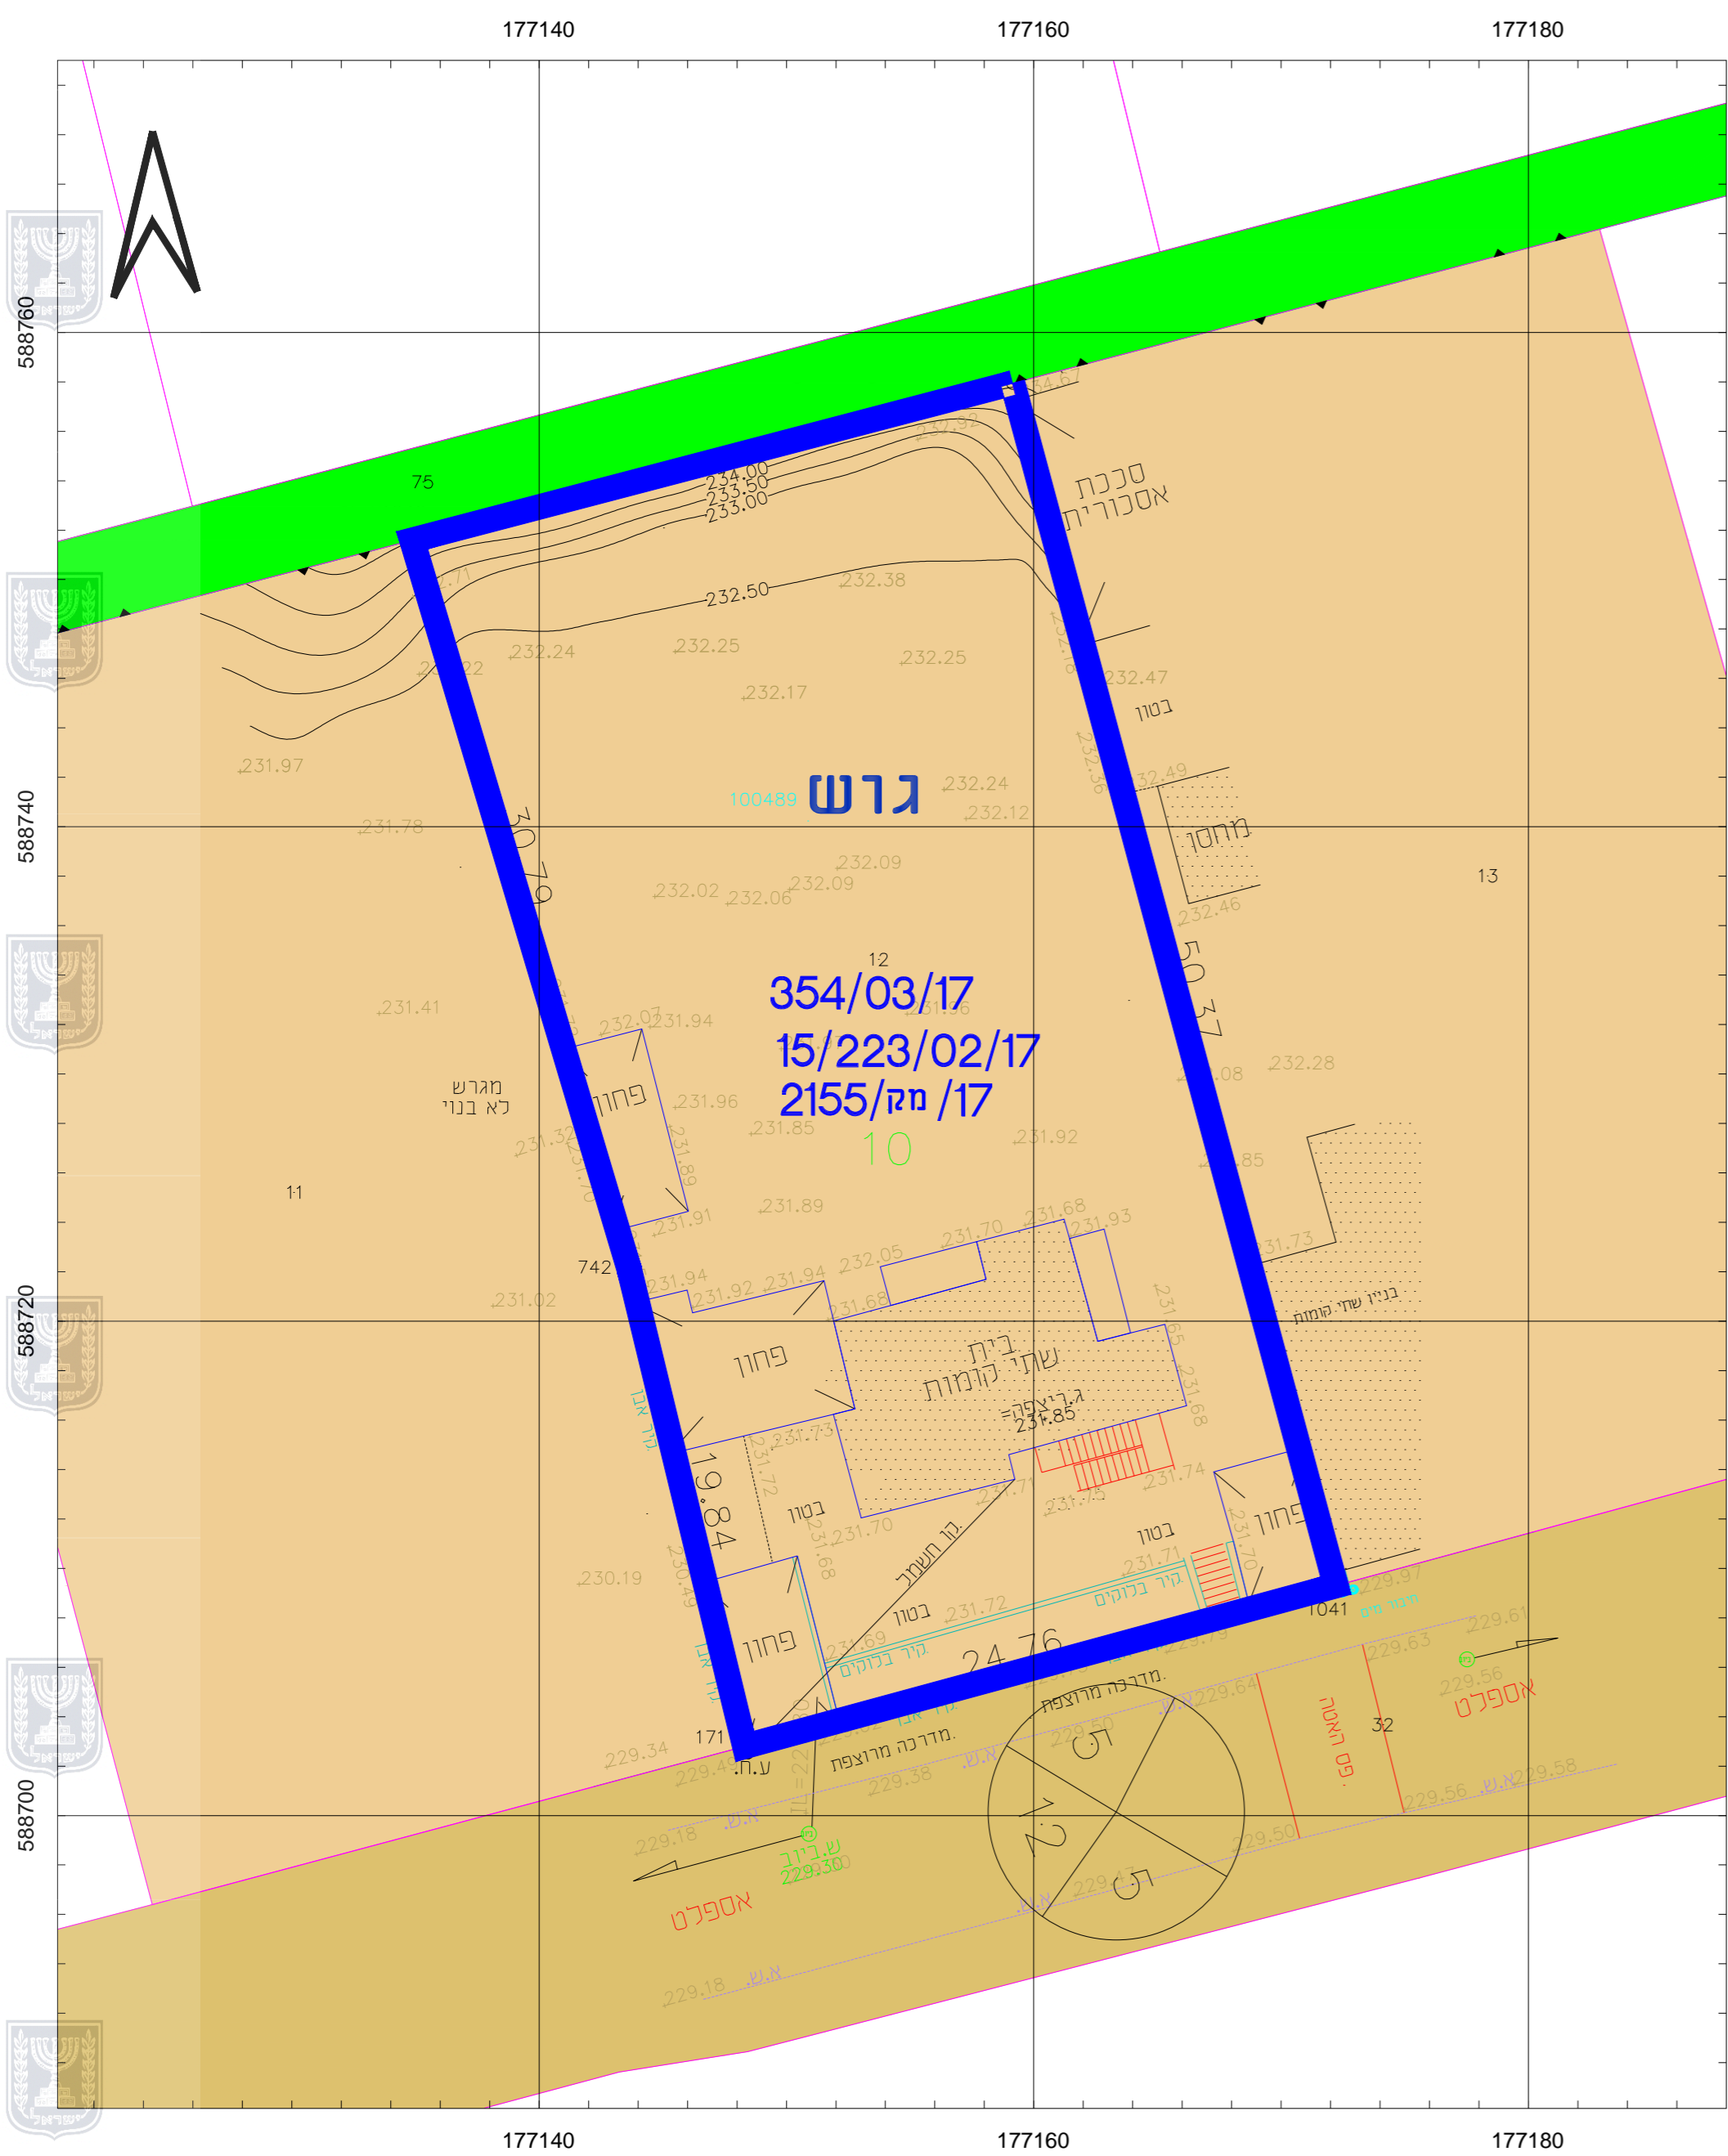


**מקרא - יעודים לא לפי מבאת**

- מגורים אי
- שצפ
- דרך מאושרת


במל התכנית  
 גוש 1234  
 גבול גוש ומספרו  
 גבול חלקה ומספרה  
 5  
 מספר הדרך  
 קווי בנין  
 יחוב הדרך

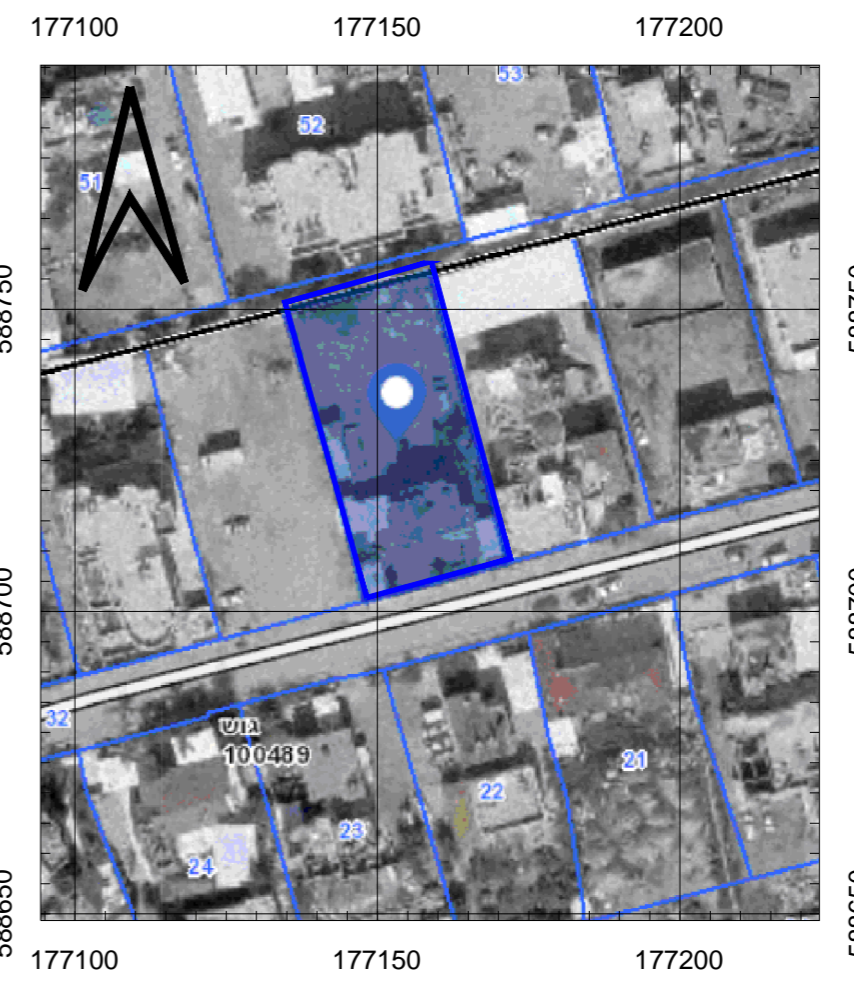

מצב מאושר	
נספח לתכנית מס' 618-0630558	
שכונה 27 מגרש 10, רהט	
גליון 1 מתוך 1	
תחולה	רקע
תיאור	-
יישוב	רהט
תחום שיפוט	רהט
תאריך עריכת הנספח	04/02/2018
קנ"מ	1:250
תרשימים נוספים	קנ"מ
שם תרשים	
שם תרשים	
שם תרשים	
שמות ודתימות:	
שם	אלשאפעי יוסף
תאריך:	משרד תכנון
עורך הנספח	

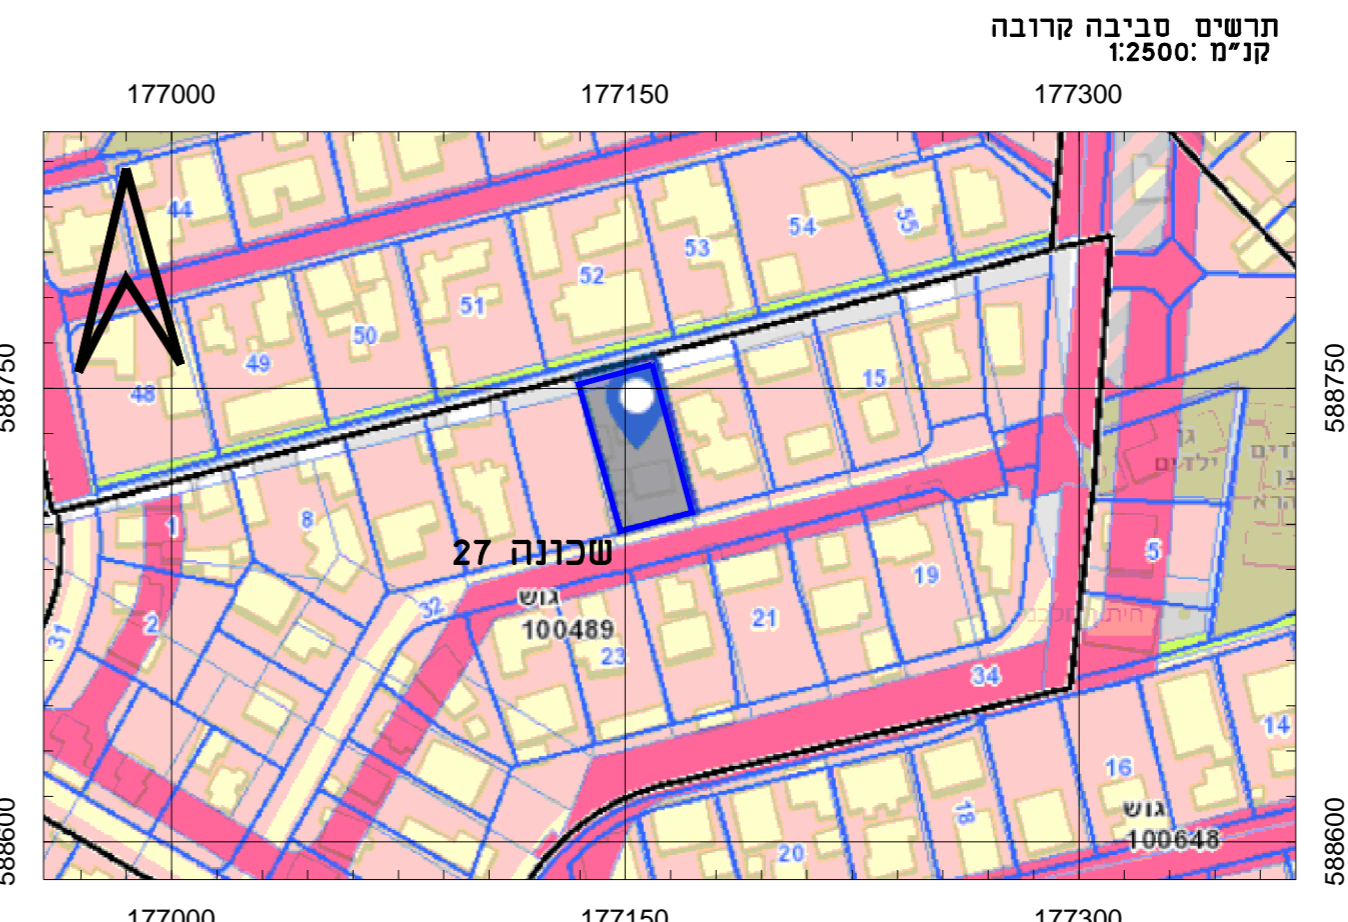

תרשים סביבה קרובה  
 קנ"מ: 1:2500

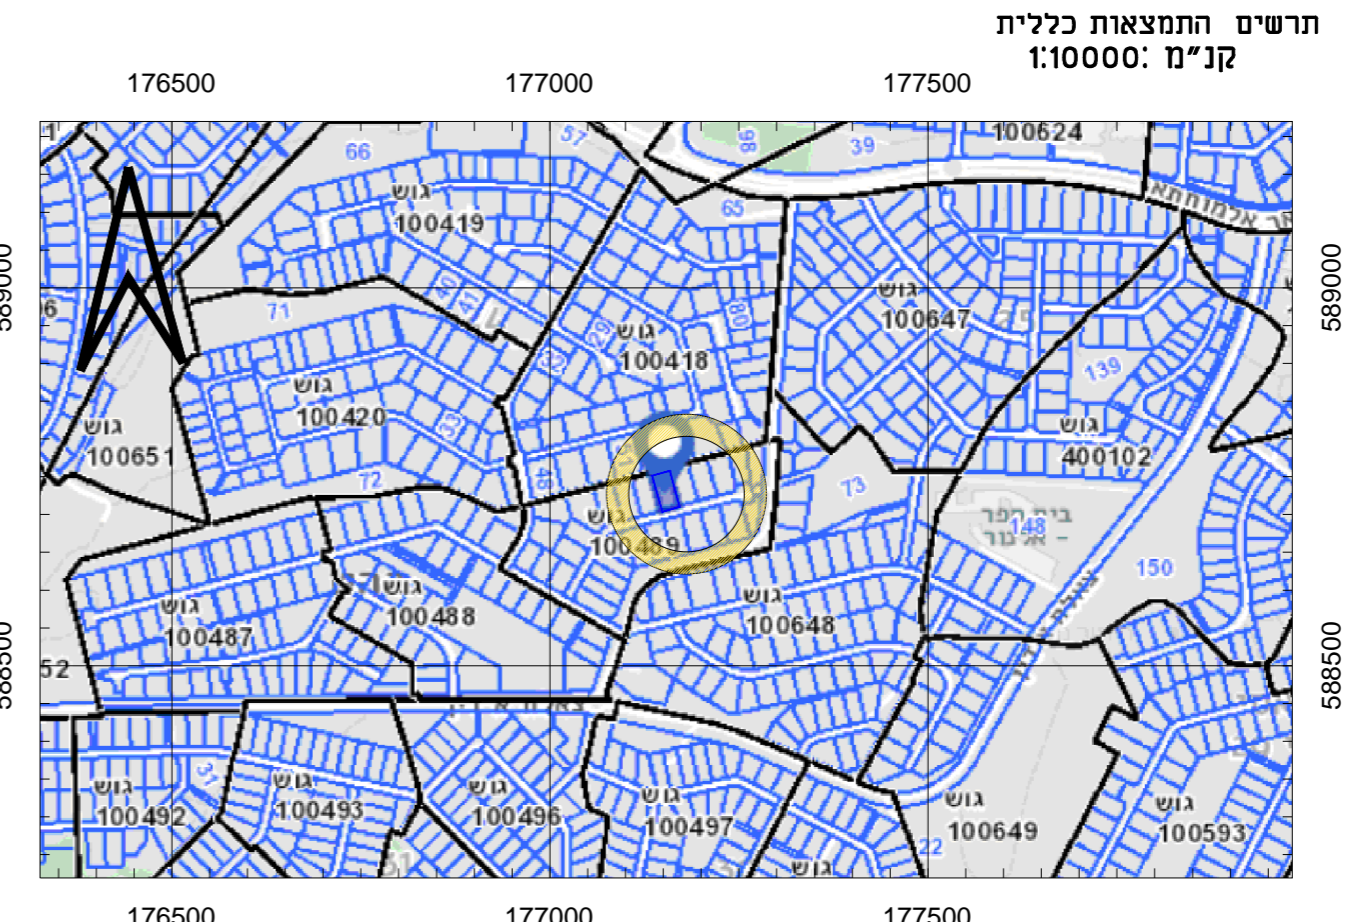

תרשים התמצאות כללית  
 קנ"מ: 1:10000