


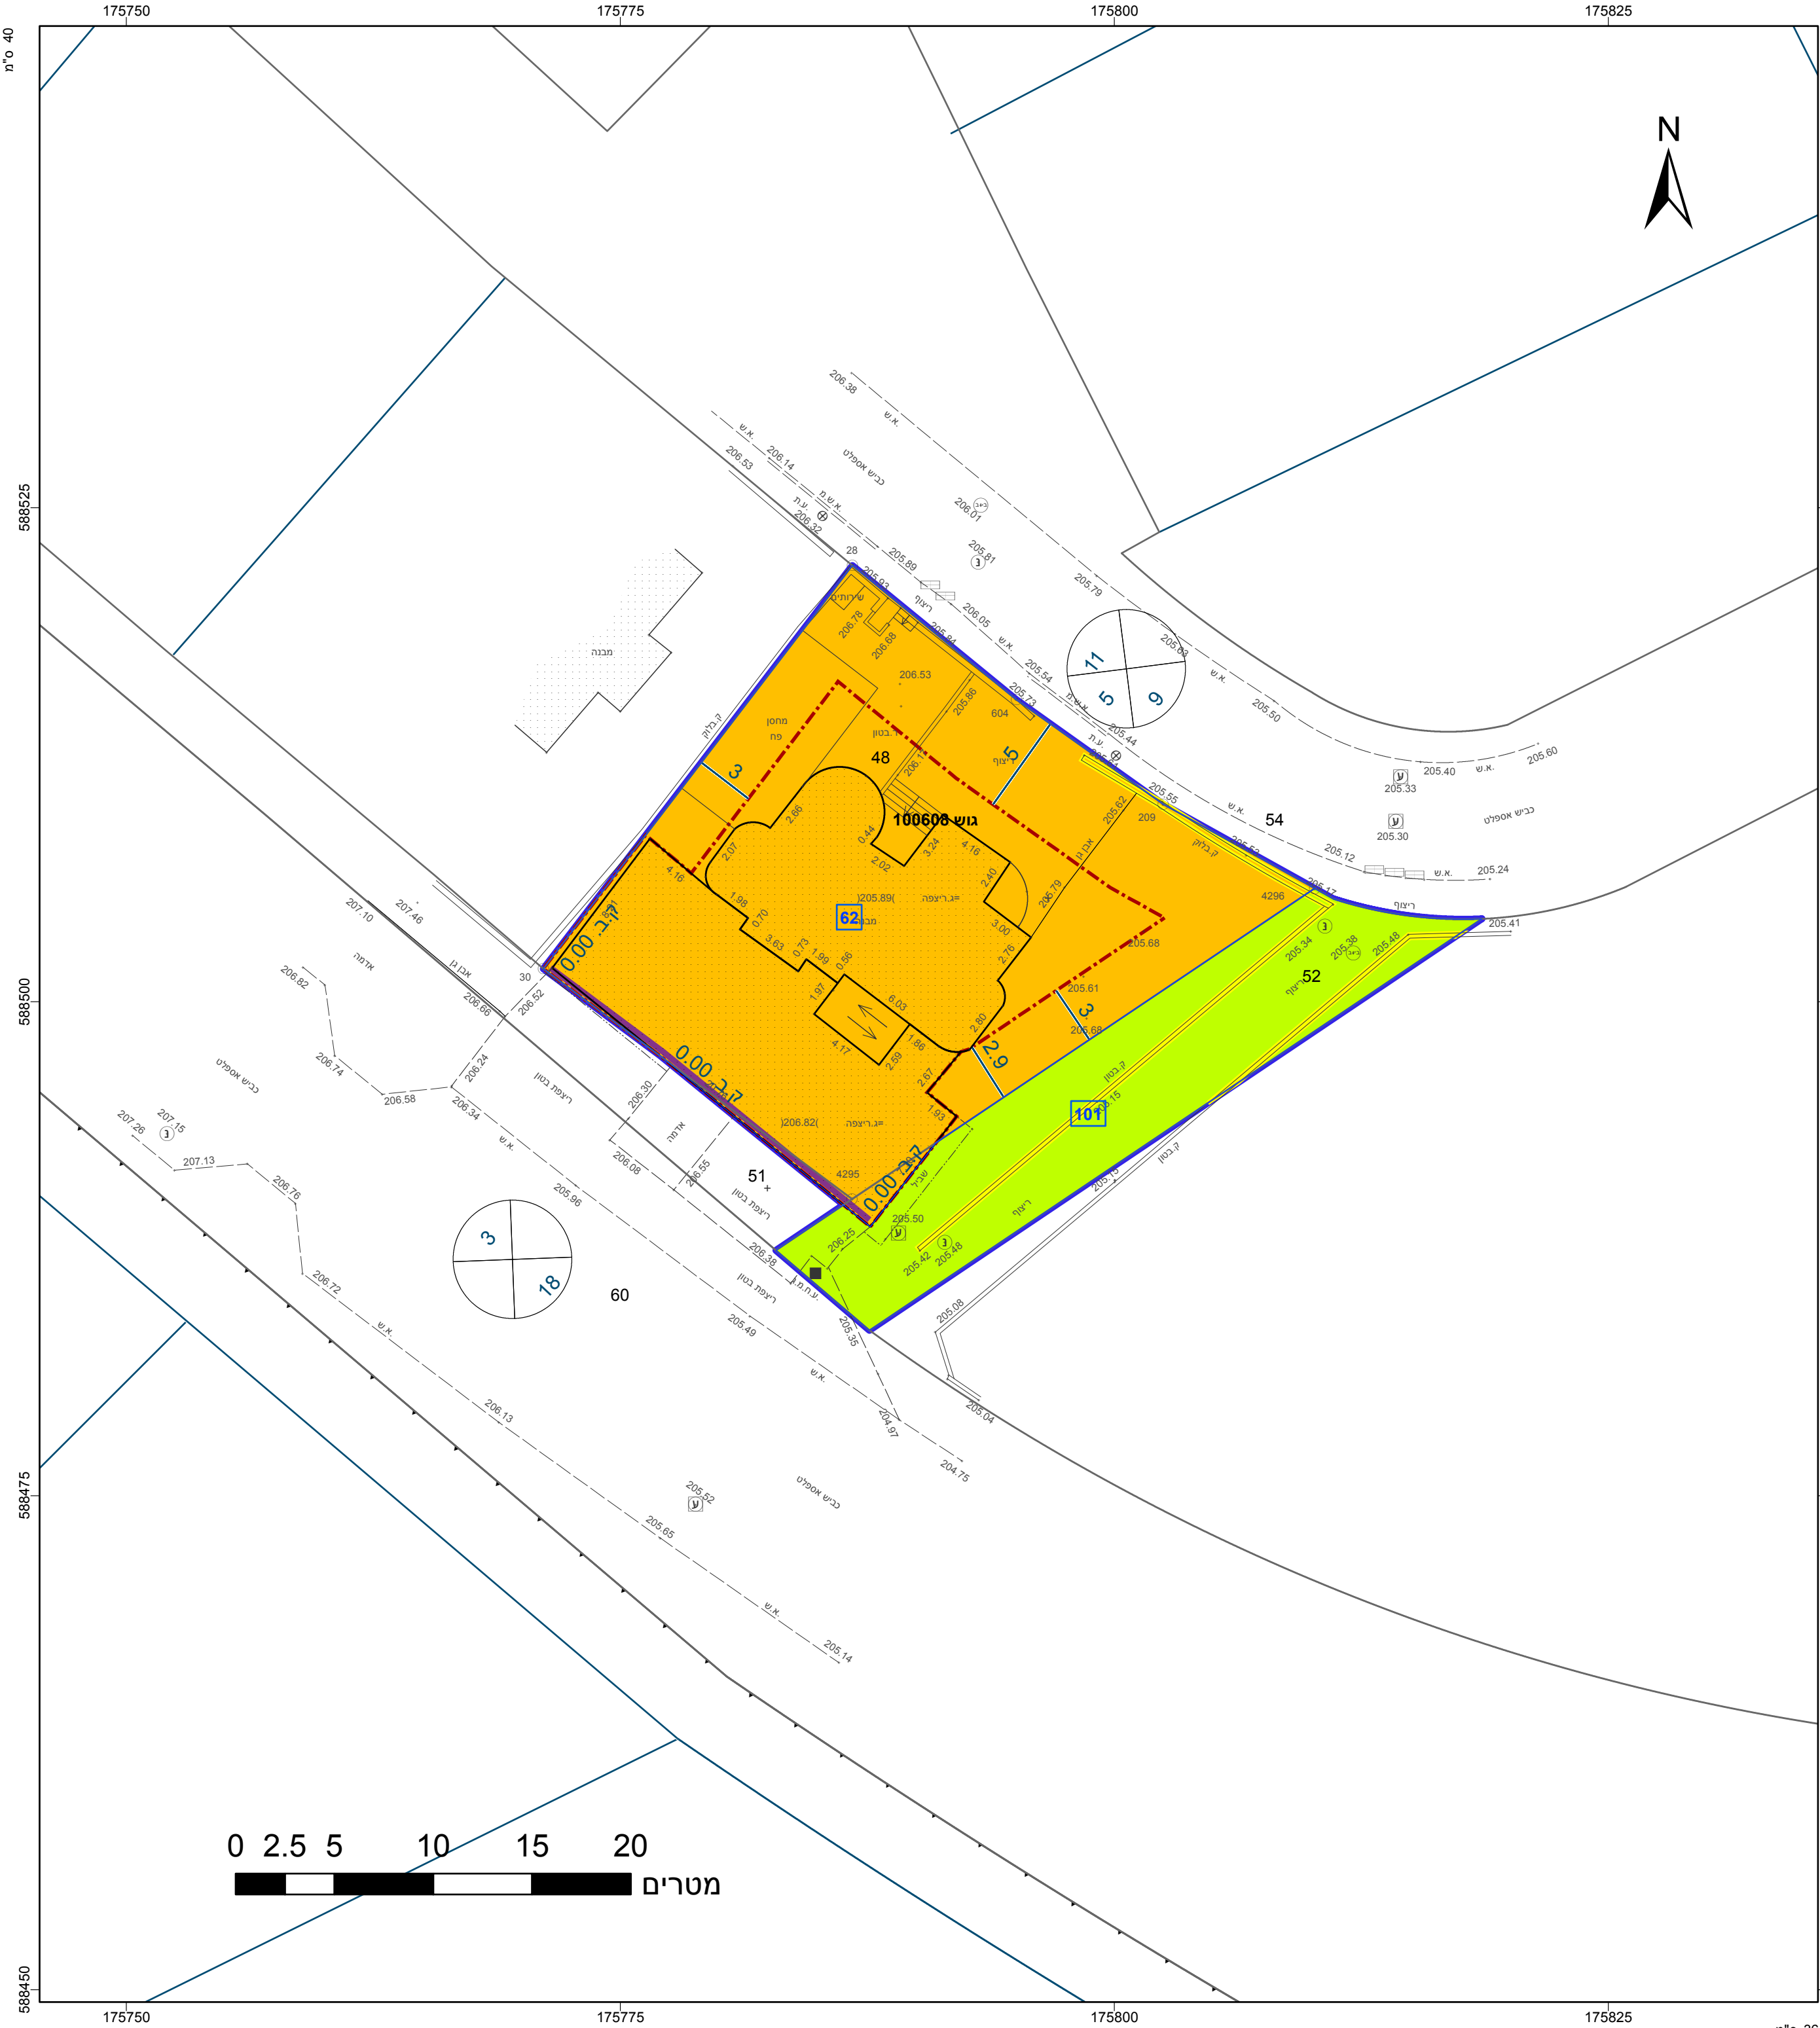

מקרא

מגורים ב

שטח ציבורי פתוח

קו-בנין

חזית מסחרית

להריסה

מידות

1:250

קנה מידה

0.82 דונם

תשריט מצב מוצע

גיליון 1 מתוך 1

מחוז

דרום

מרחב תכנון מקומי

רהט

רשות מקומית

רהט

ישוב

רהט

תכנית בסמכות

מחוזית

איחוד וחלוקה

איחוד ו/או חלוקה בהסכמת כל הבעלים בכל תחום התכנית/בחלק מתחום התכנית

היתרים או הרשאות

תכנית שמכוחה ניתן להוציא היתרים או הרשאות

מונה תדפיס התשריט

14

מועד הפקה

22/05/2019

שטח התכנית

0.82 דונם

קנה מידה

1:250

תרשים התמצאות - קנ"מ 1:6000

תרשים סביבה - קנ"מ 1:1500

חוק התכנון והבנייה, התשכ"ה - 1965

תכנית מפורטת

מס' 618-0550731

מגרש מגורים 62, שכל 22 רהט

תשריט מצב מוצע

גיליון 1 מתוך 1

מחוז

דרום

מרחב תכנון מקומי

רהט

רשות מקומית

רהט

ישוב

רהט

תכנית בסמכות

מחוזית

איחוד וחלוקה

איחוד ו/או חלוקה בהסכמת כל הבעלים בכל תחום התכנית/בחלק מתחום התכנית

היתרים או הרשאות

תכנית שמכוחה ניתן להוציא היתרים או הרשאות

מונה תדפיס התשריט

14

מועד הפקה

22/05/2019

שטח התכנית

0.82 דונם

קנה מידה

1:250

שמות*

מגיש התכנית

רשות מקומית

מגיש התכנית

תאגיד: עיריית רהט

מגיש התכנית

מנהל ארבעיאות

מגיש התכנית

תאגיד: עיריית ארבעיאות

עורך ראשי

יוסף אבו ג'בר

תאגיד: אל מהנדסון

בעלי עניין בקרקע*

בעלות מדינה

תאגיד: רשות מקרקעי ישראל

בעלים

תאגיד: מנהל ארבעיאות

בעלים

תאגיד: עיריית ארבעיאות

טבלת גושים וחלקות*

מספר גוש

מספר חלקות

כל הגוש

מספר חלקות

מספר חלקות

מספר חלקות

100608

48, 52

חלק

51

51

51

הרשמה המלאה מפורטת בהוראות התכנית / בהודעה שפורסמה בעיתונות וברשומות הרגי מצהיר בזאת כי המפה הטופוגרפית/המצבית המהווה רקע לתכנית זו, נערכה על ידי ביום 15.10.2017 והיא הוכנה לפי הוראות נוהל מבא"ת ובהתאם להוראות החוק ולתקנות המודדים שבתוקף. דיוק הקו הכחול והקדסטריט:מדידה גרפית

אבו ריא ראמי

1251

מספר רישיון

חתימה

תאריך

מספר תכנית: 618-0550731 מספר דפוס: 14