



26/02/2019
 להפקיד את התכנית
 11/03/2019

מצב מאושר
קני"מ 1:250:

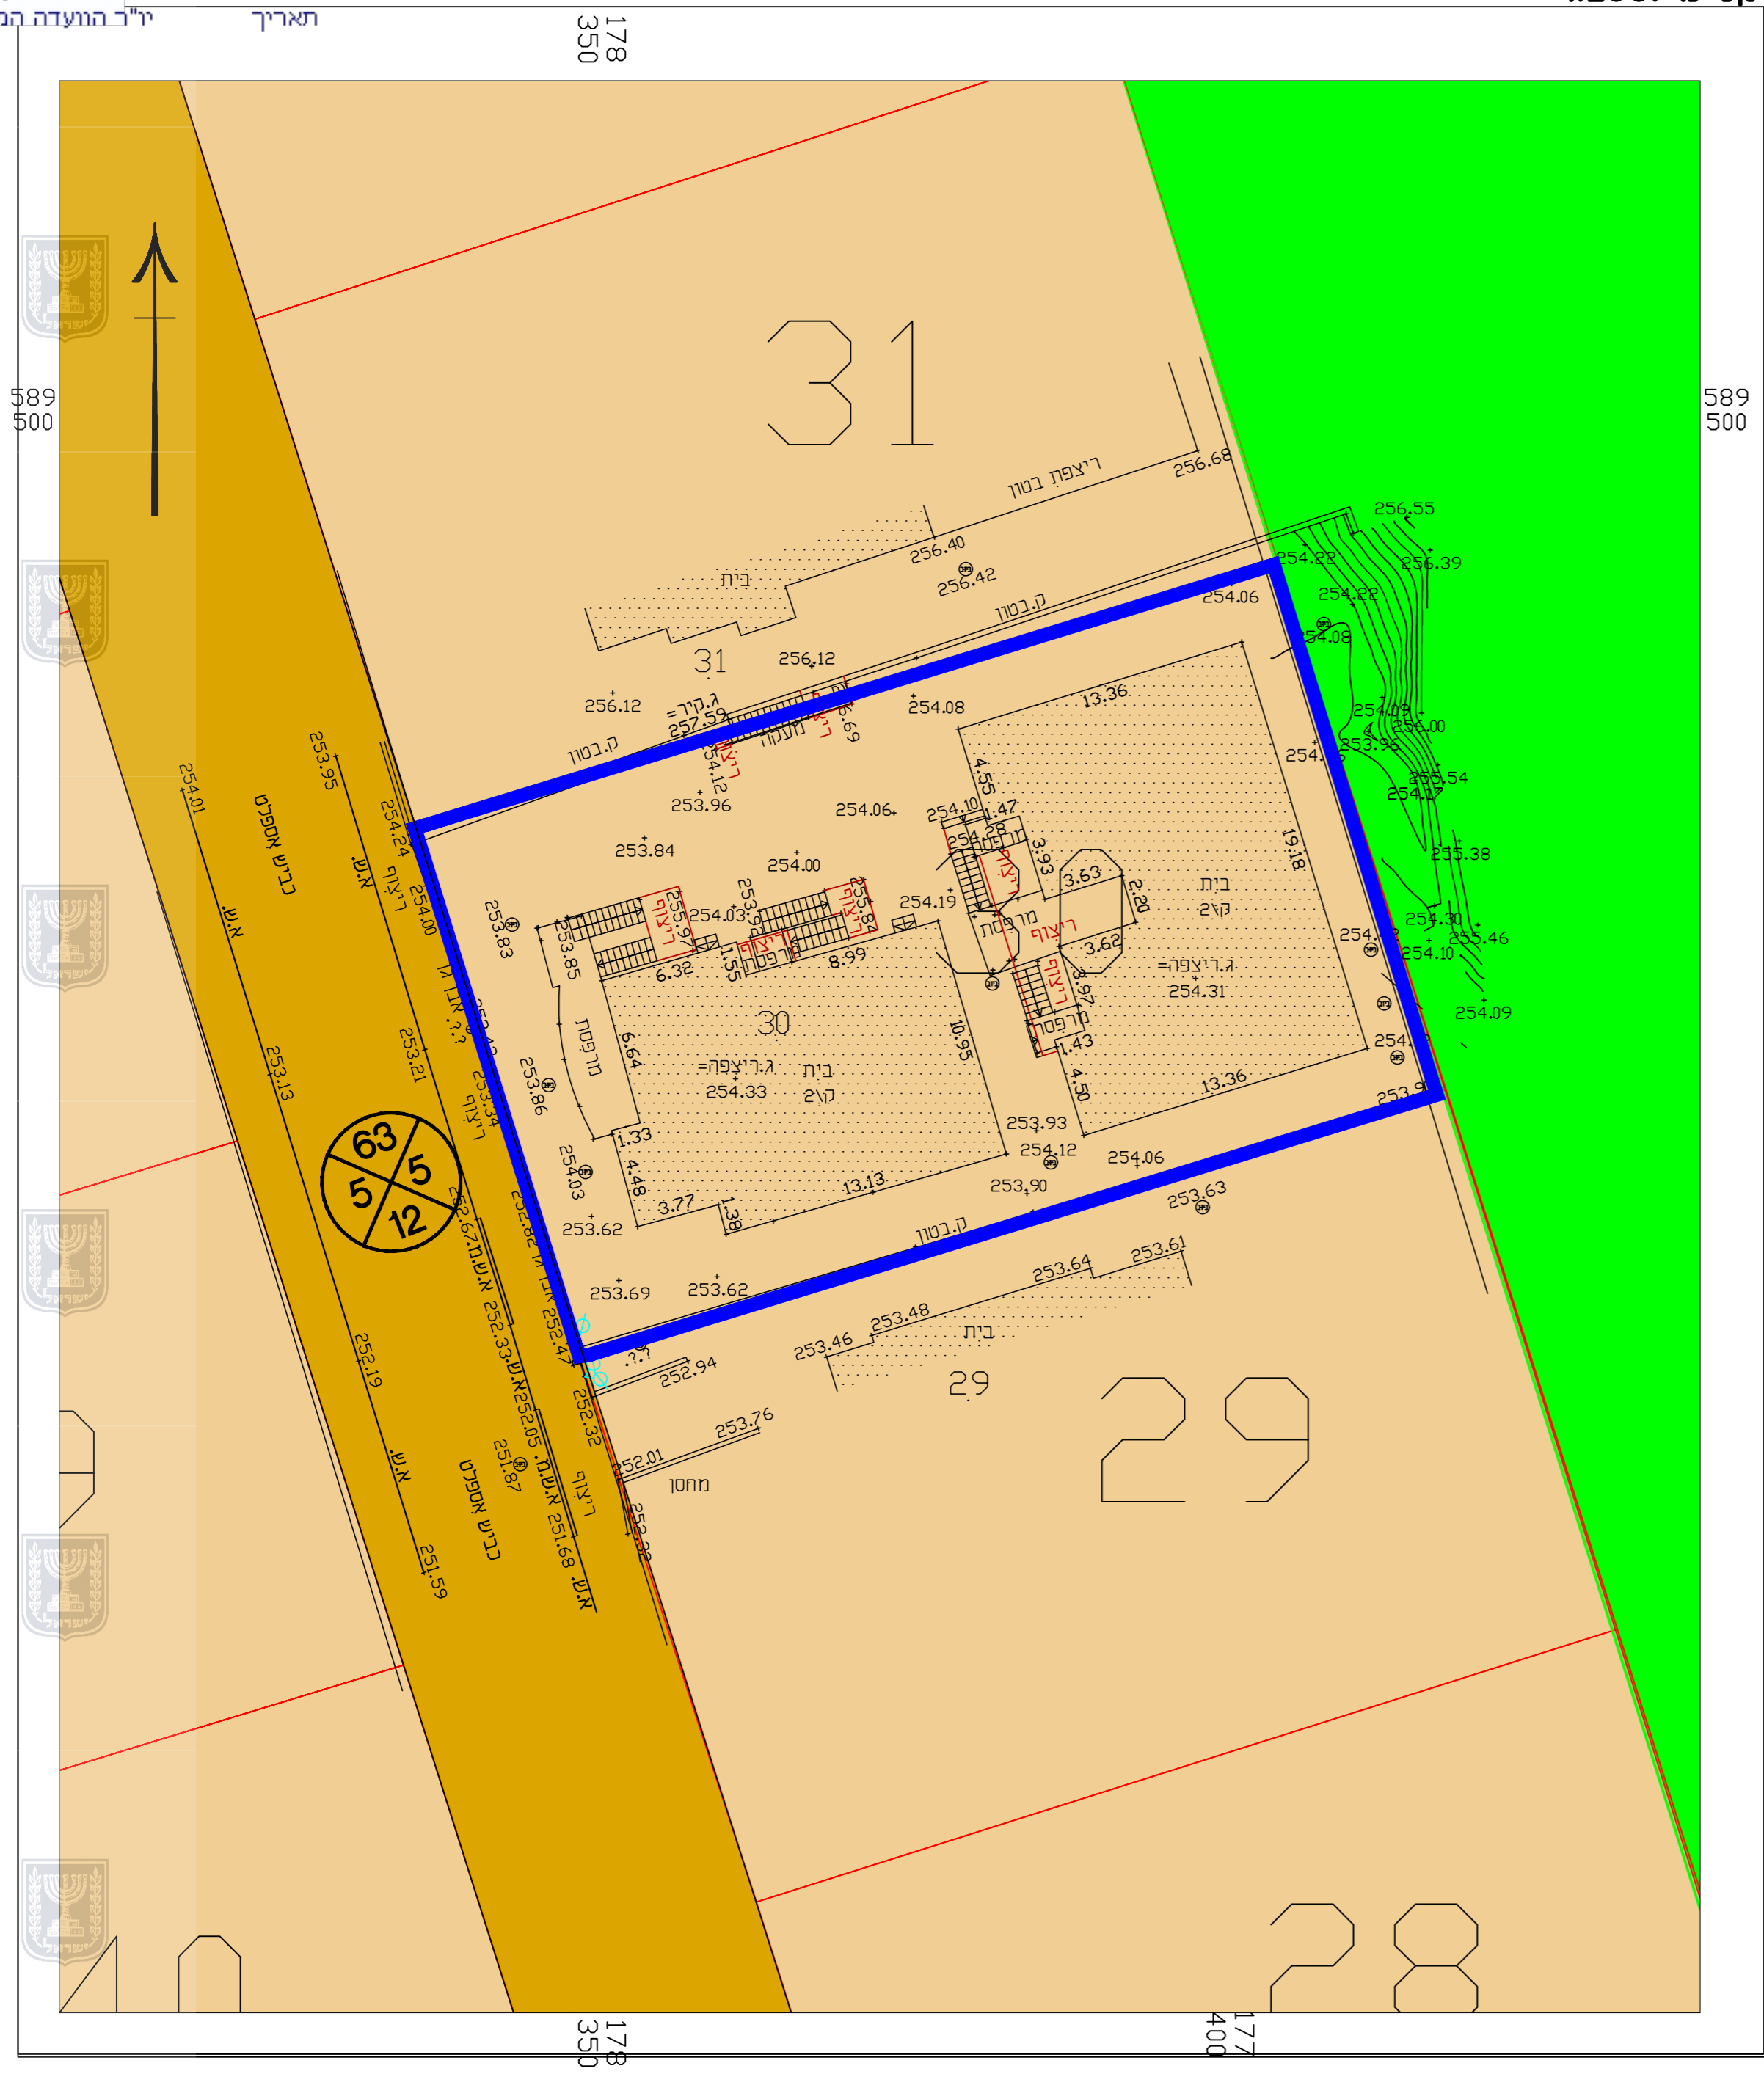


- מקרא**
 יעוד לא לפי מבא"ת
- גבול התכנית
 - מגורים אי
 - דרך מאושרת

תרשים התמצאות
קני"מ 1:5000:
 לפי תכנית 258/03/7

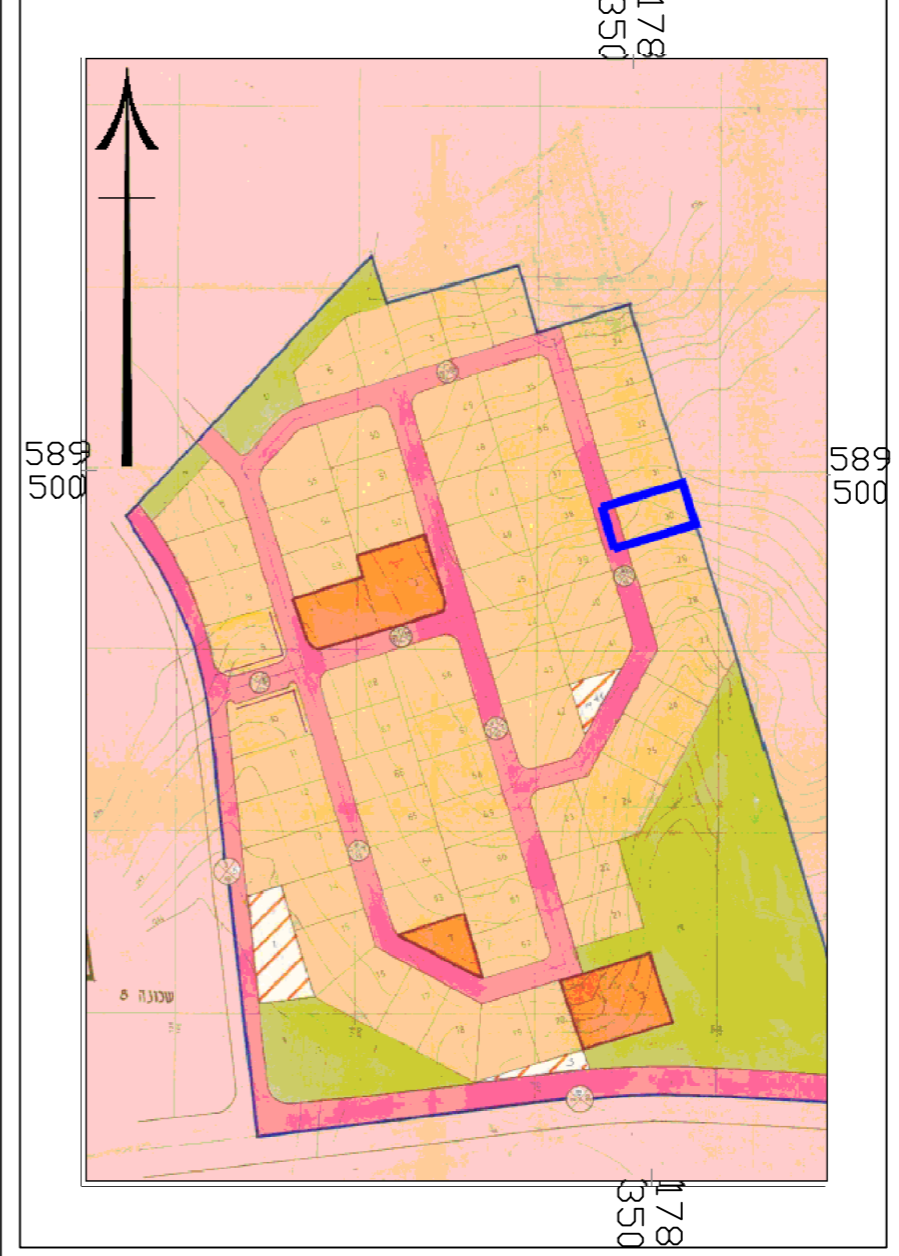

תרשים התמצאות
קני"מ 1:10000:

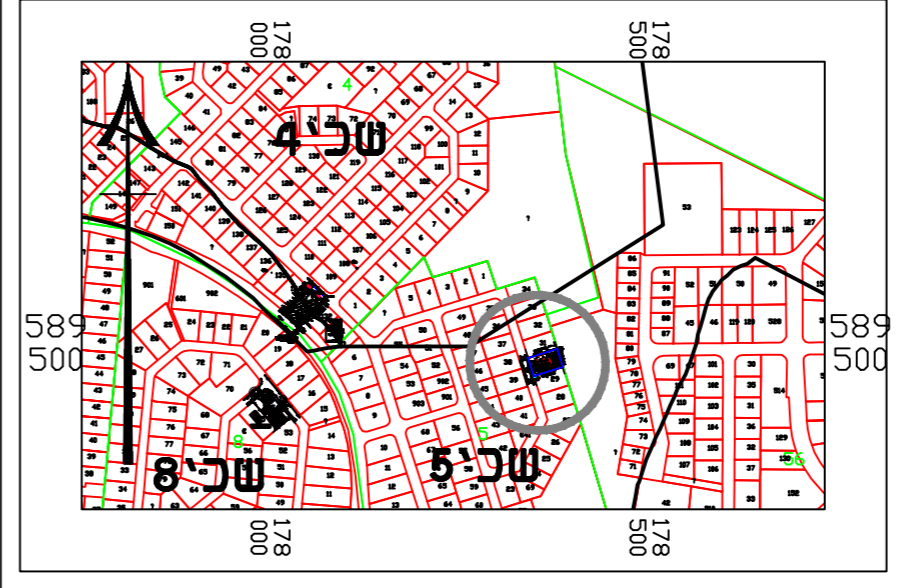

חוק התכנון והבניה, התשכ"ה - 1965
 תכנית מפורטת

מס' 618-0536359

שכי 5 מגרש 30 רהט

מצב מאושר גליון 01 מתוך 01

שם חנופה	קני"מ
מצב מאושר	1:250
תרשים סביבה	-
תרשים נוסף	-
תרשים נוסף	-
תמונה נוספת	-

תאריך: 6/01/2018

שמות וחתימות:

ערך תוכנית	שם: יוסף אלשאפני	חתימה:
	תאריך: משרד תכנון	