




## מקרא מצב מאושר

|       |                                    |  |                     |
|-------|------------------------------------|--|---------------------|
|       | אזור מיתון תנועה                   |  | גבול התכנית         |
| 40083 | גוש                                |  | אזור משולב א'       |
|       | מספר מגרש מוצע                     |  | דרך קיימת או מאושרת |
|       | מספר הדרך<br>קו בניין<br>רוחב הדרך |  | קו בנין             |

תרשים סביבה  
קנה מידה 1 : 2500

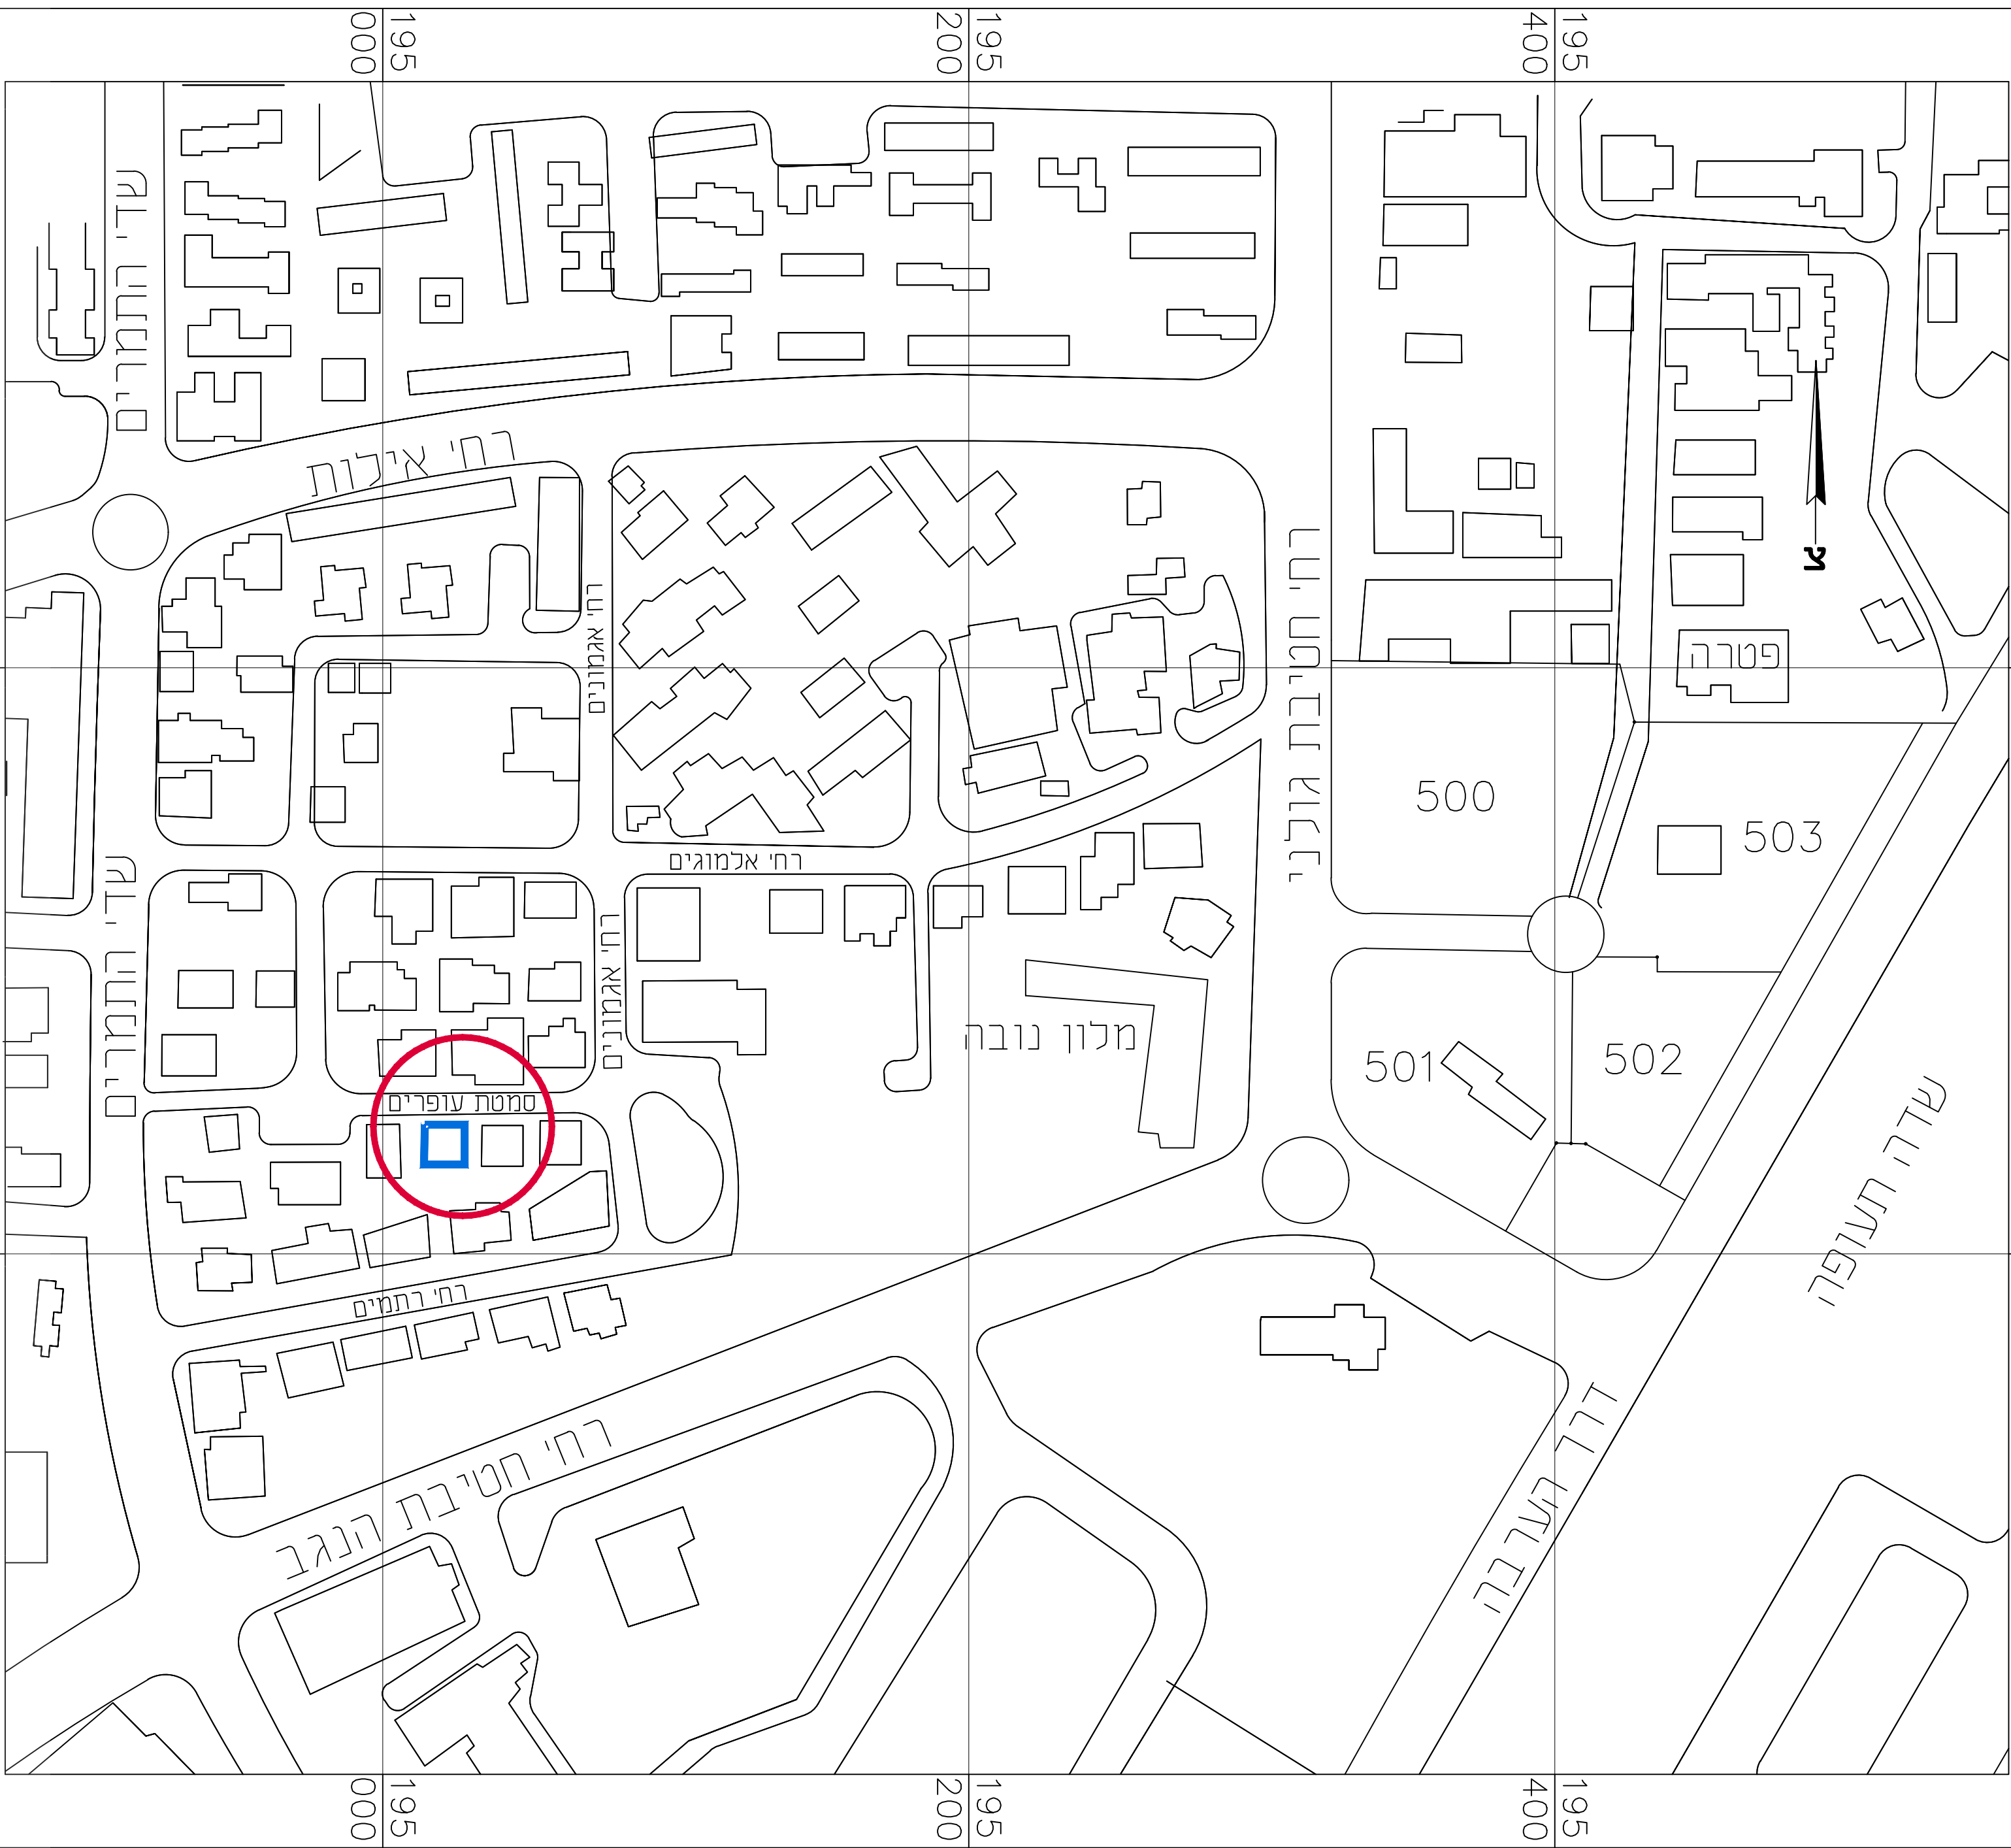

## מצב מאושר לתכנית

מס' 602-0324152

## מגרש 320 שכונת המאפיה, אילת


|             |         |
|-------------|---------|
| שם הנספח    | קנ"מ    |
| מצב מאושר   | 1:250   |
| תרשים סביבה | 1:25000 |

שמות וזחתימות:  
אייל לוגאסי  
אדריכל  
מ.ר. 83782

|         |                    |
|---------|--------------------|
| שם:     | אייל לוגאסי, אדרי  |
| התוכנית | eyalarch@gmail.com |

## מצב מאושר

קנה מידה 1 : 250

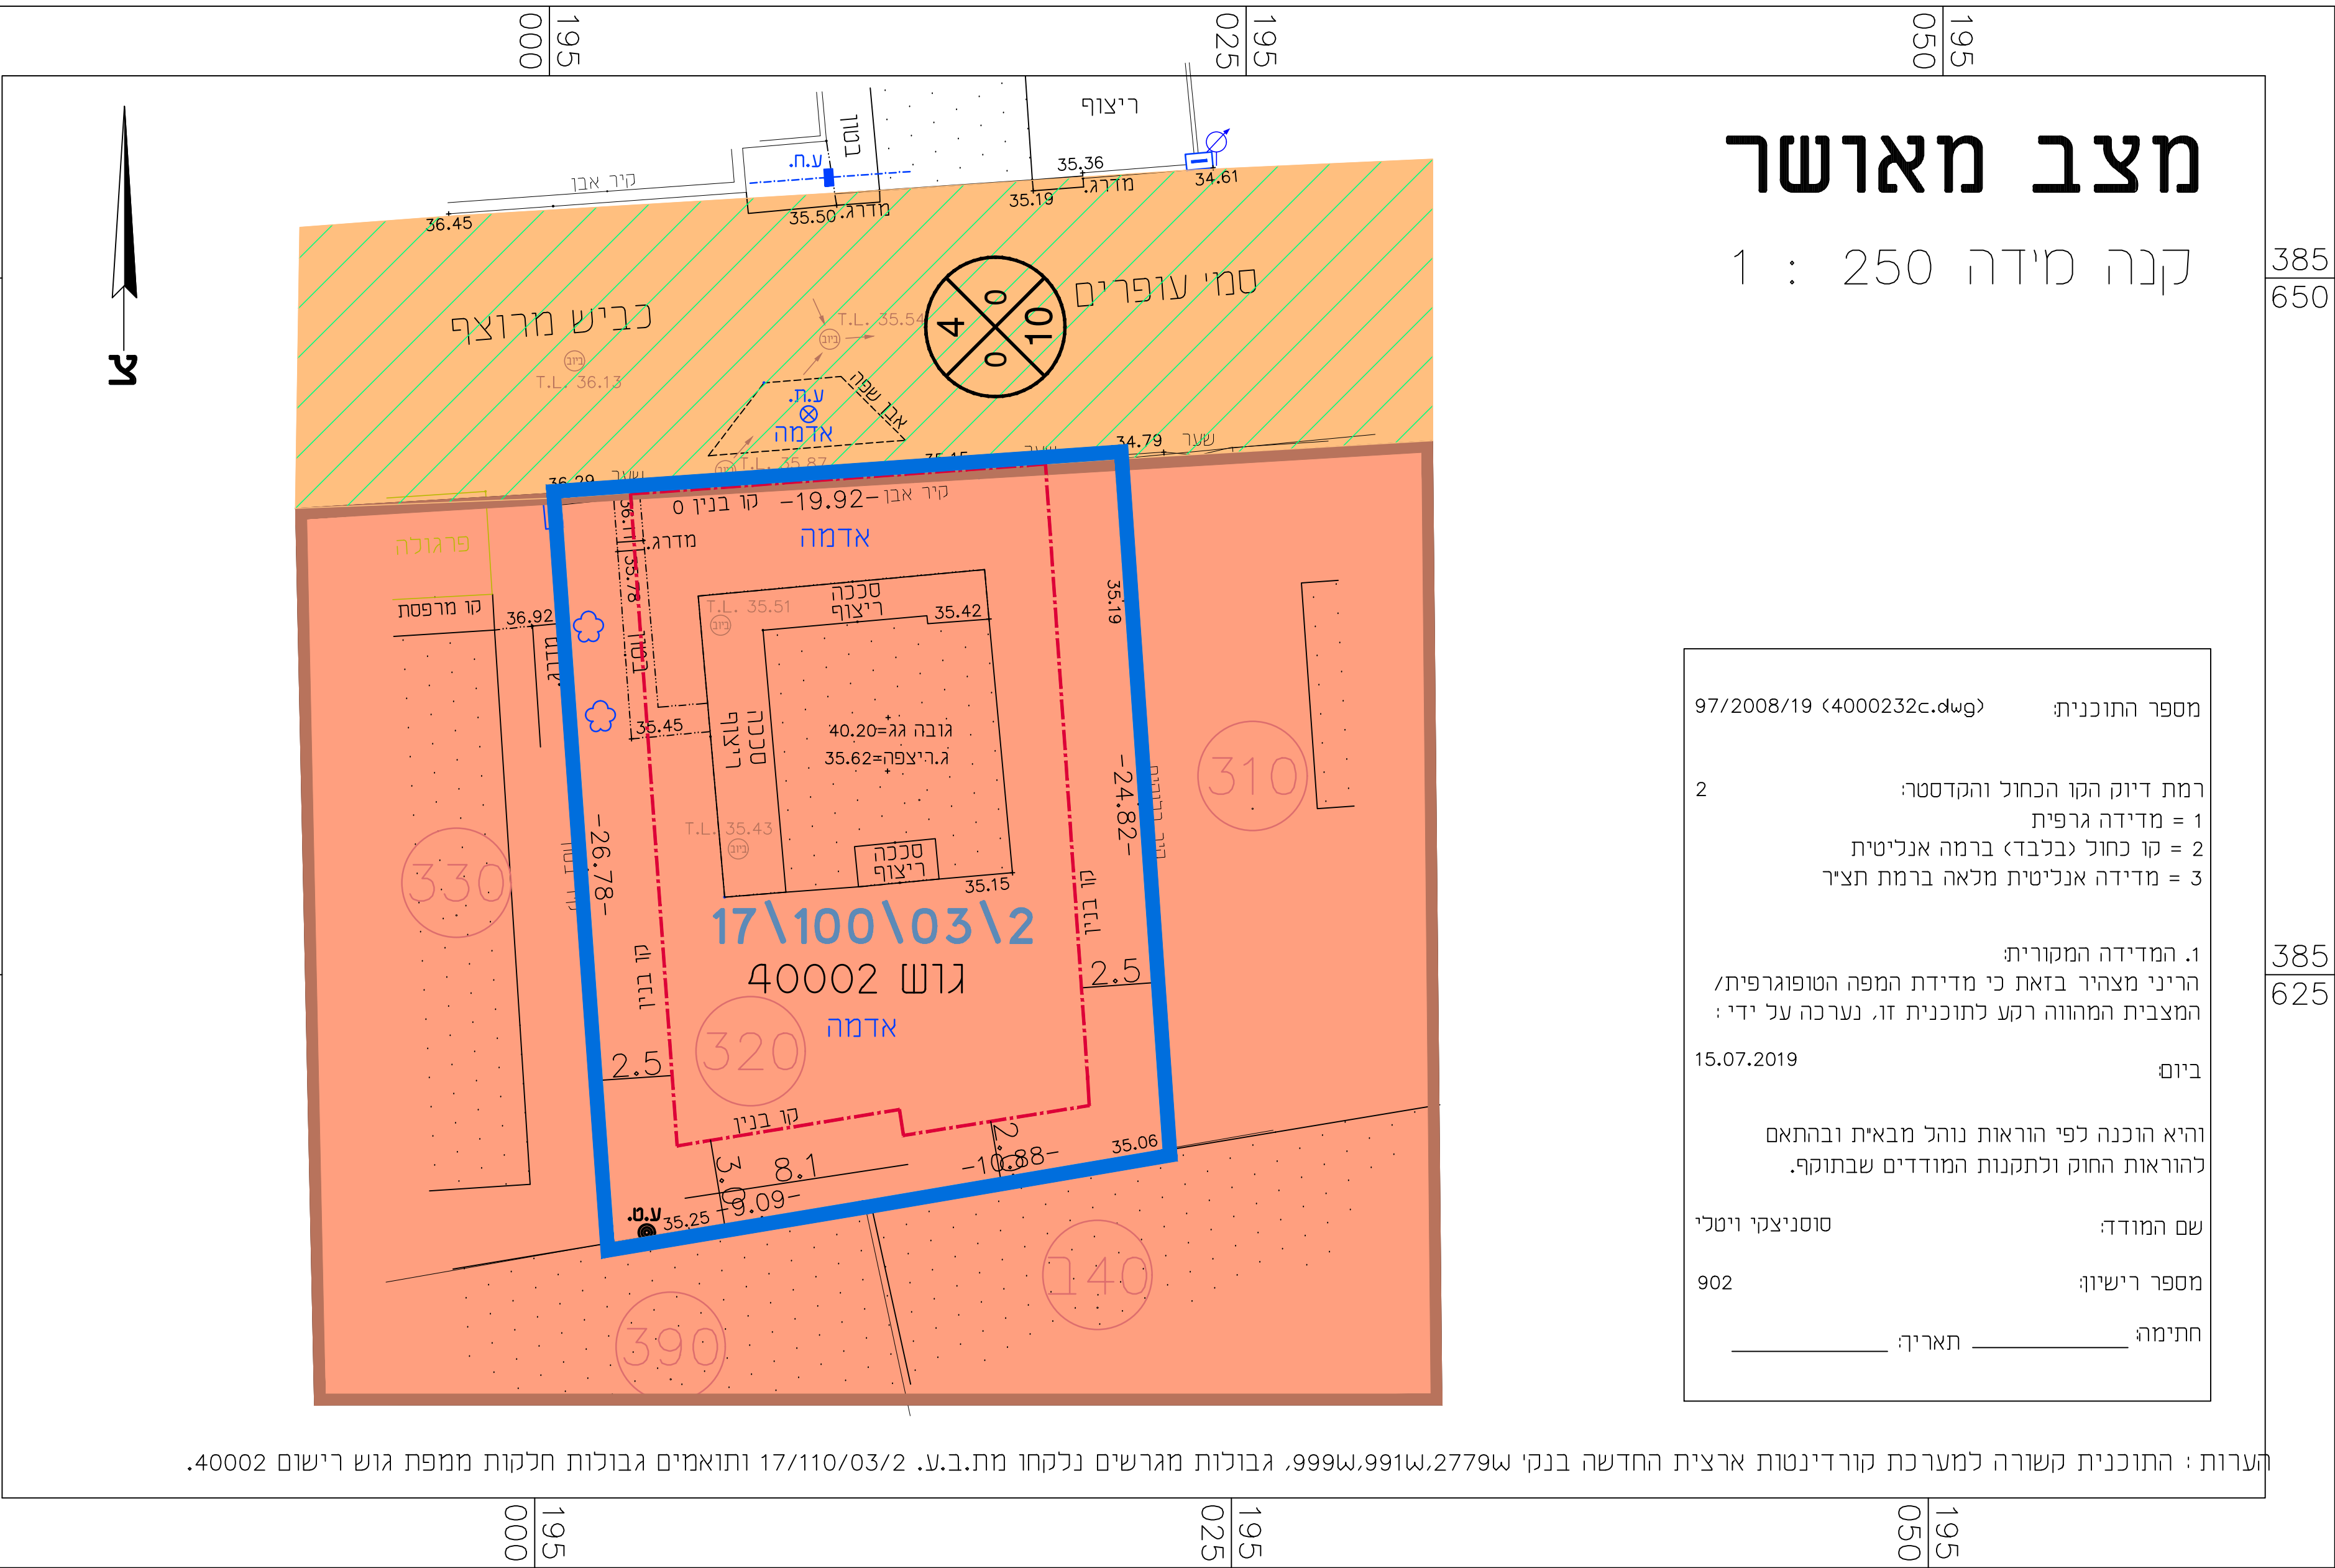

|                                             |                           |
|---------------------------------------------|---------------------------|
| מספר התוכנית                                | 97/2008/19 <4000232c.dwg> |
| רמת דיוק הקו הכחול והקדסטרי:                | 2                         |
| 1 = מדידה גרפית                             |                           |
| 2 = קו כחול כבלבד) ברמה אנליטית             |                           |
| 3 = מדידה אנליטית מכאה ברמת תציר            |                           |
| 1. המדידה המקורית:                          |                           |
| הריני מצהיר בזאת כי מדידת המפה הטופוגרפית/  |                           |
| המצבית המהווה רקע לתוכנית זו, נערכה על ידי: |                           |
| ביום                                        | 15.07.2019                |
| והיא הוכנה לפי הוראות נוהל מבאית ובהתאם     |                           |
| להוראות החוק ולתקנות המודדים שבתוקף.        |                           |
| שם המודד:                                   | סוסניצקי וטלי             |
| מספר רישיון:                                | 902                       |
| חתימה:                                      | תאריך:                    |

הערות : התוכנית קשורה למערכת קורדינטות ארצית החדשה בנקי W2779, W991, W999. גבולות מגרשים נלקחו מת.ב.ע. 17/110/03/2 ותואמים גבולות חלקות ממפת גוש רישום 40002.