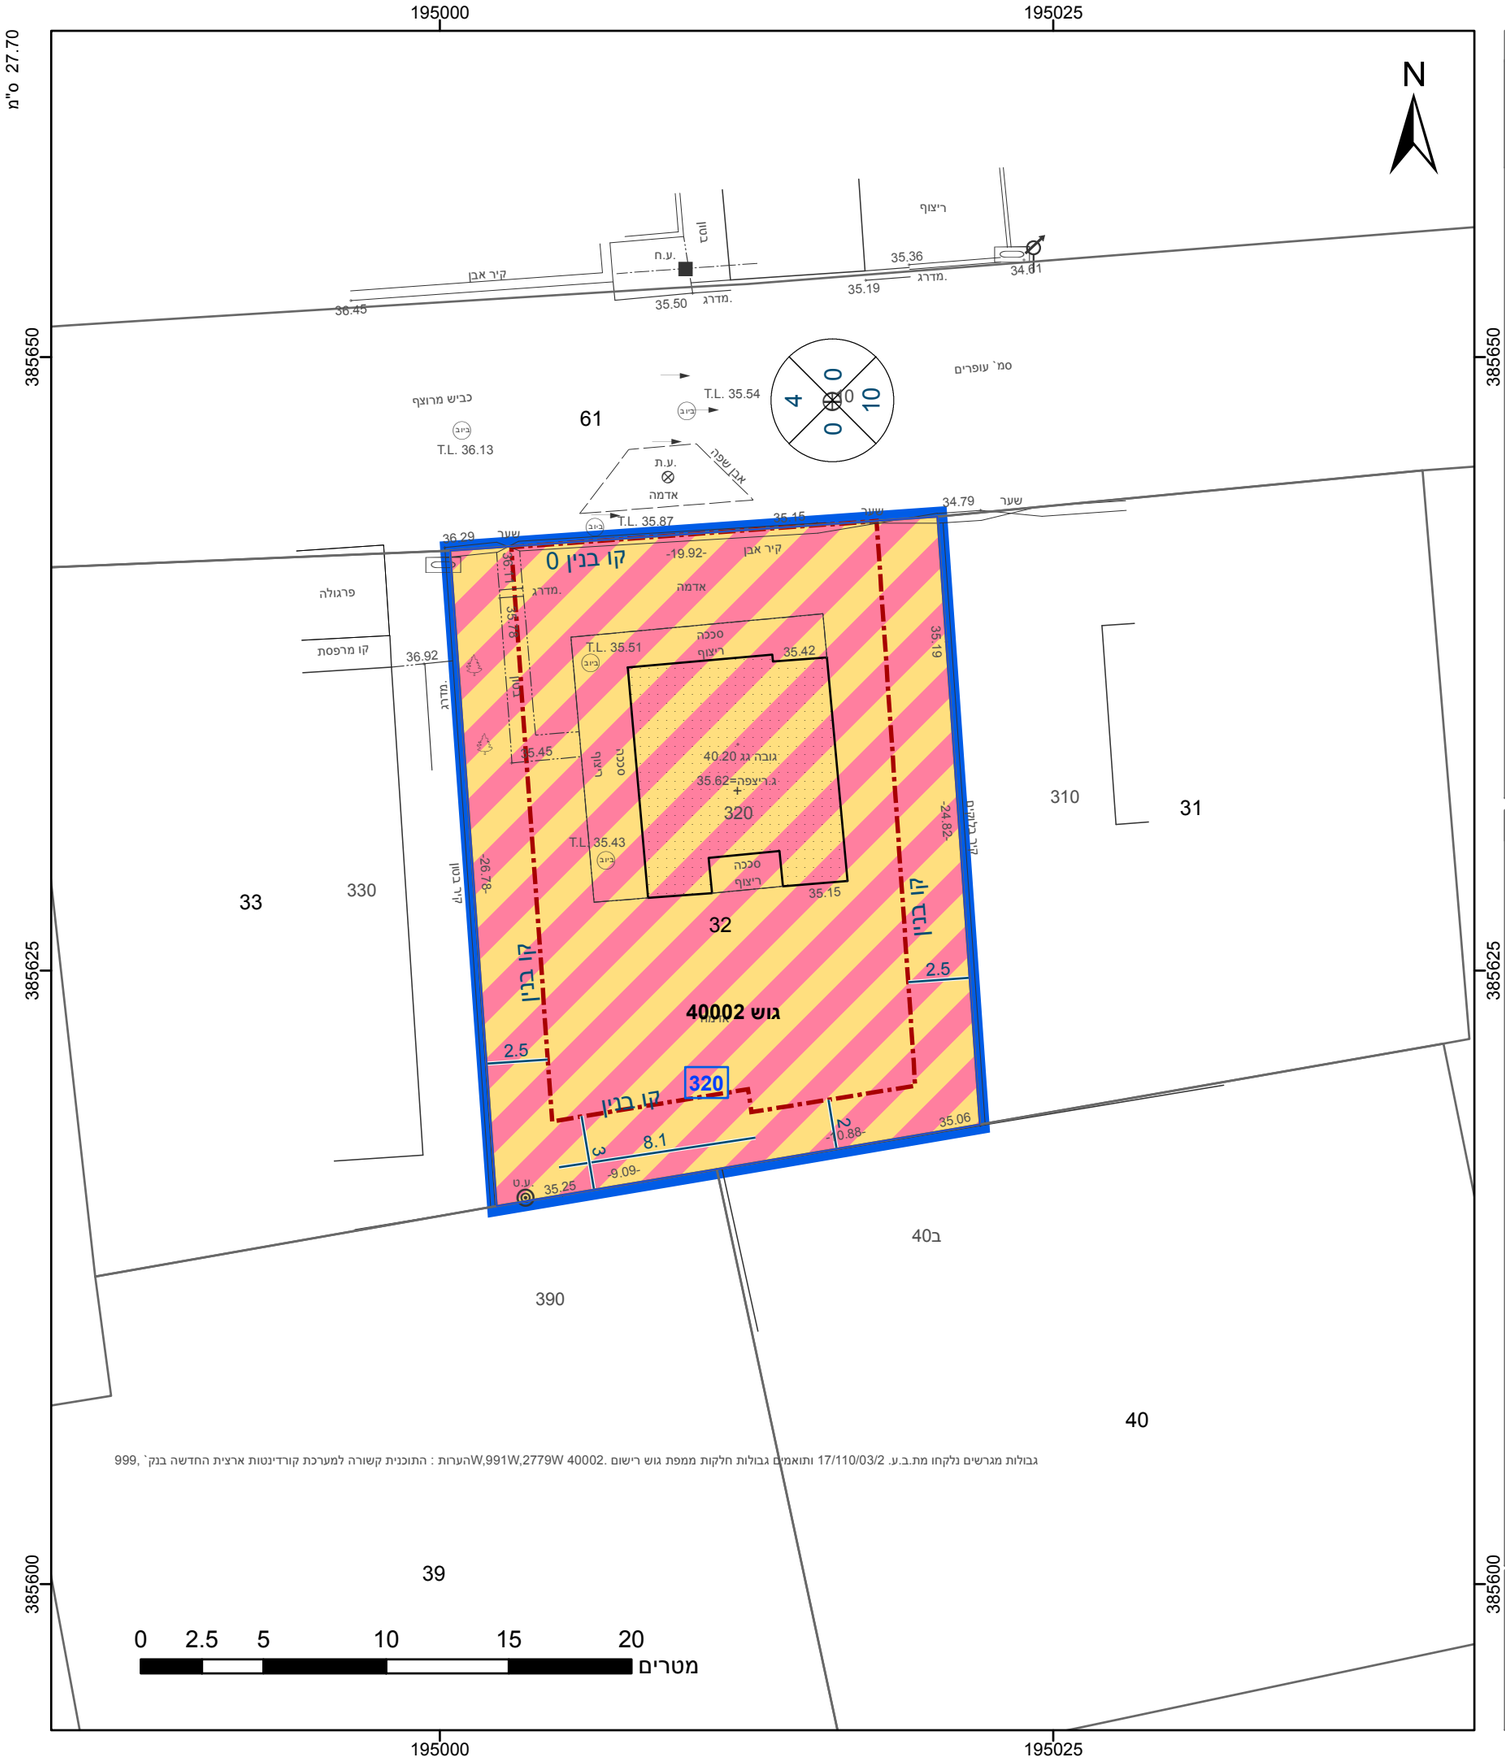

גבולות מגרשים נלקחו מת.ב.ע. 17/110/03/2 ותואמים גבולות חלקות ממפת גוש רישום .40002 W,991W,2779Wהערות : התוכנית קשורה למערכת קורדינטות ארצית החדשה בנק` ,999

23.2 ס"מ

חוק התכנון והבנייה, התשכ"ה - 1965
תכנית מפורטת

מס' 602-0324152

מגרש 320 שכונת המאפיה, אילת

תשריט מצב מוצע	גיליון 1 מתוך 1
מחוז	דרום
מרחב תכנון מקומי	אילת
רשות מקומית	אילת
ישוב	אילת
תכנית בסמכות	מקומית
איחוד וחלוקה	ללא איחוד וחלוקה
היתרים או הרשאות	תכנית שמכוחה ניתן להוציא היתרים או הרשאות
מונה תדפיס התשריט	8
מועד הפקה	09:48 10/12/2020
שטח התכנית	1:250 קנה מידה 0.513 דונם

שמות*

מגיש תכנית	אביתר הכהן תאגיד:
עורך ראשי	אייל לוגאסי תאגיד:

בעלי ענין בקרקע*

טבלת גושים וחלקות*

מספר גוש	חלק/ כל הגוש	מספרי חלקות בשלמותן	מספרי חלקות בחלקיותן
40002	חלק	32	

* הרשימה המלאה מפורטת בהוראות התכנית / בהודעה שפורסמה בעיתונות וברשומות

תרשים התמצאות - קנ"מ 1:1250

שנת צילום אויר: 2017-2018

מקרא

גבול התכנית
גבול גוש ומספרו: גוש 1234
גבול חלקה ומספרה: 5
תא שטח ומספרו: 1
מספר הדרך
קווי בנין
רוחב הדרך
מגורים ותירות
מידות
קו-בנין

אישורים בתכנית מס' 602-0324152

הריני מצהיר בזאת כי המפה הטופוגרפית/המצבית המהווה רקע לתכנית זו, נערכה על ידי ביום 15.07.2019 והיא הוכנה לפי הוראות נוהל מבא"ת ובהתאם להוראות החוק ולתקנות המודדים שבתוקף. דיוק הקו הכחול והקדסטר: קו כחול (בלבד) ברמה אנליטית

סוסניצקי ויטלי שם המודד	902 מספר רשיון
חתימה	תאריך