חוק התכנון והבנייה, התשכ"ה - 1965

תכנית מפורטת

# מס' 652-0702266

## מגרש 252 שכ' 8 חורה

| תשריט מצב מוצע | גיליון 1 מתוך 1 |
|---|---|
| מחוז | דרום |
| מרחב תכנון מקומי | נגב מזרחי |
| רשות מקומית | חורה |
| ישוב | חורה |
| תכנית בסמכות | מקומית |
| איחוד וחלוקה | ללא איחוד וחלוקה |
| היתרים או הרשאות | תכנית שמכוחה ניתן להוציא היתרים או הרשאות |
| מונה תדפיס התשריט | 5 |
| מועד הפקה | 02/05/2019 14:13 |
| שטח התכנית | 0.811 דונם קנה מידה 1:250 |

## אישורים בתכנית מס' 652-0702266

## שמות*

| | |
|---|---|
| מגיש התכנית | נעאמה חסן אבו שתיוי<br>תאגיד: |
| עורך ראשי | יוסף אבו ג'בר<br>תאגיד: אל מהנדסון |

## בעלי ענין בקרקע*

## טבלת גושים וחלקות*

| מספר גוש | חלק/ כל הגוש | מספרי חלקות בשלמות | מספרי חלקות בחלקיות |
|---|---|---|---|
| 100012 | חלק | | 9 |
| 100517 | חלק | 95 | |

* הרשימה המלאה מפורטת בהוראות התכנית / בהודעה שפורסמה בעיתונות וברשומות

הריני מצהיר בזאת כי המפה הטופוגרפית/המצבית המהווה רקע לתכנית זו, נערכה על ידי ביום 20.10.2018 והיא הוכנה לפי הוראות נוהל מבא"ת ובהתאם להוראות החוק ולתקנות המודדים שבתוקף. דיוק הקו הכחול והקדסטר:מדידה גרפית

| ניזאר ח'טיב | 1021 | | |
|---|---|---|---|
| שם המודד | מספר רשיון | חתימה | תאריך |

מסמך תכנית: 652-0702266, מספר גרסת תשריט: 5

## מקרא

| | |
|---|---|
| מגורים א | |
| קו-בנין | |
| להריסה | |
| מידות | |

## תרשים התמצאות - קנ"מ 1:6000

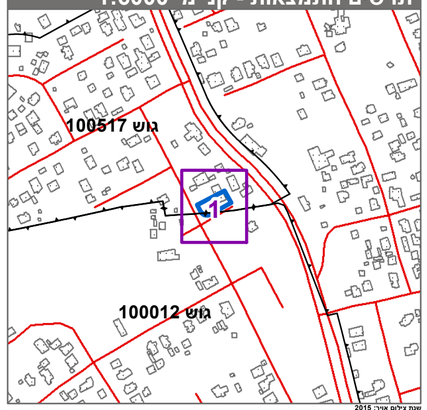

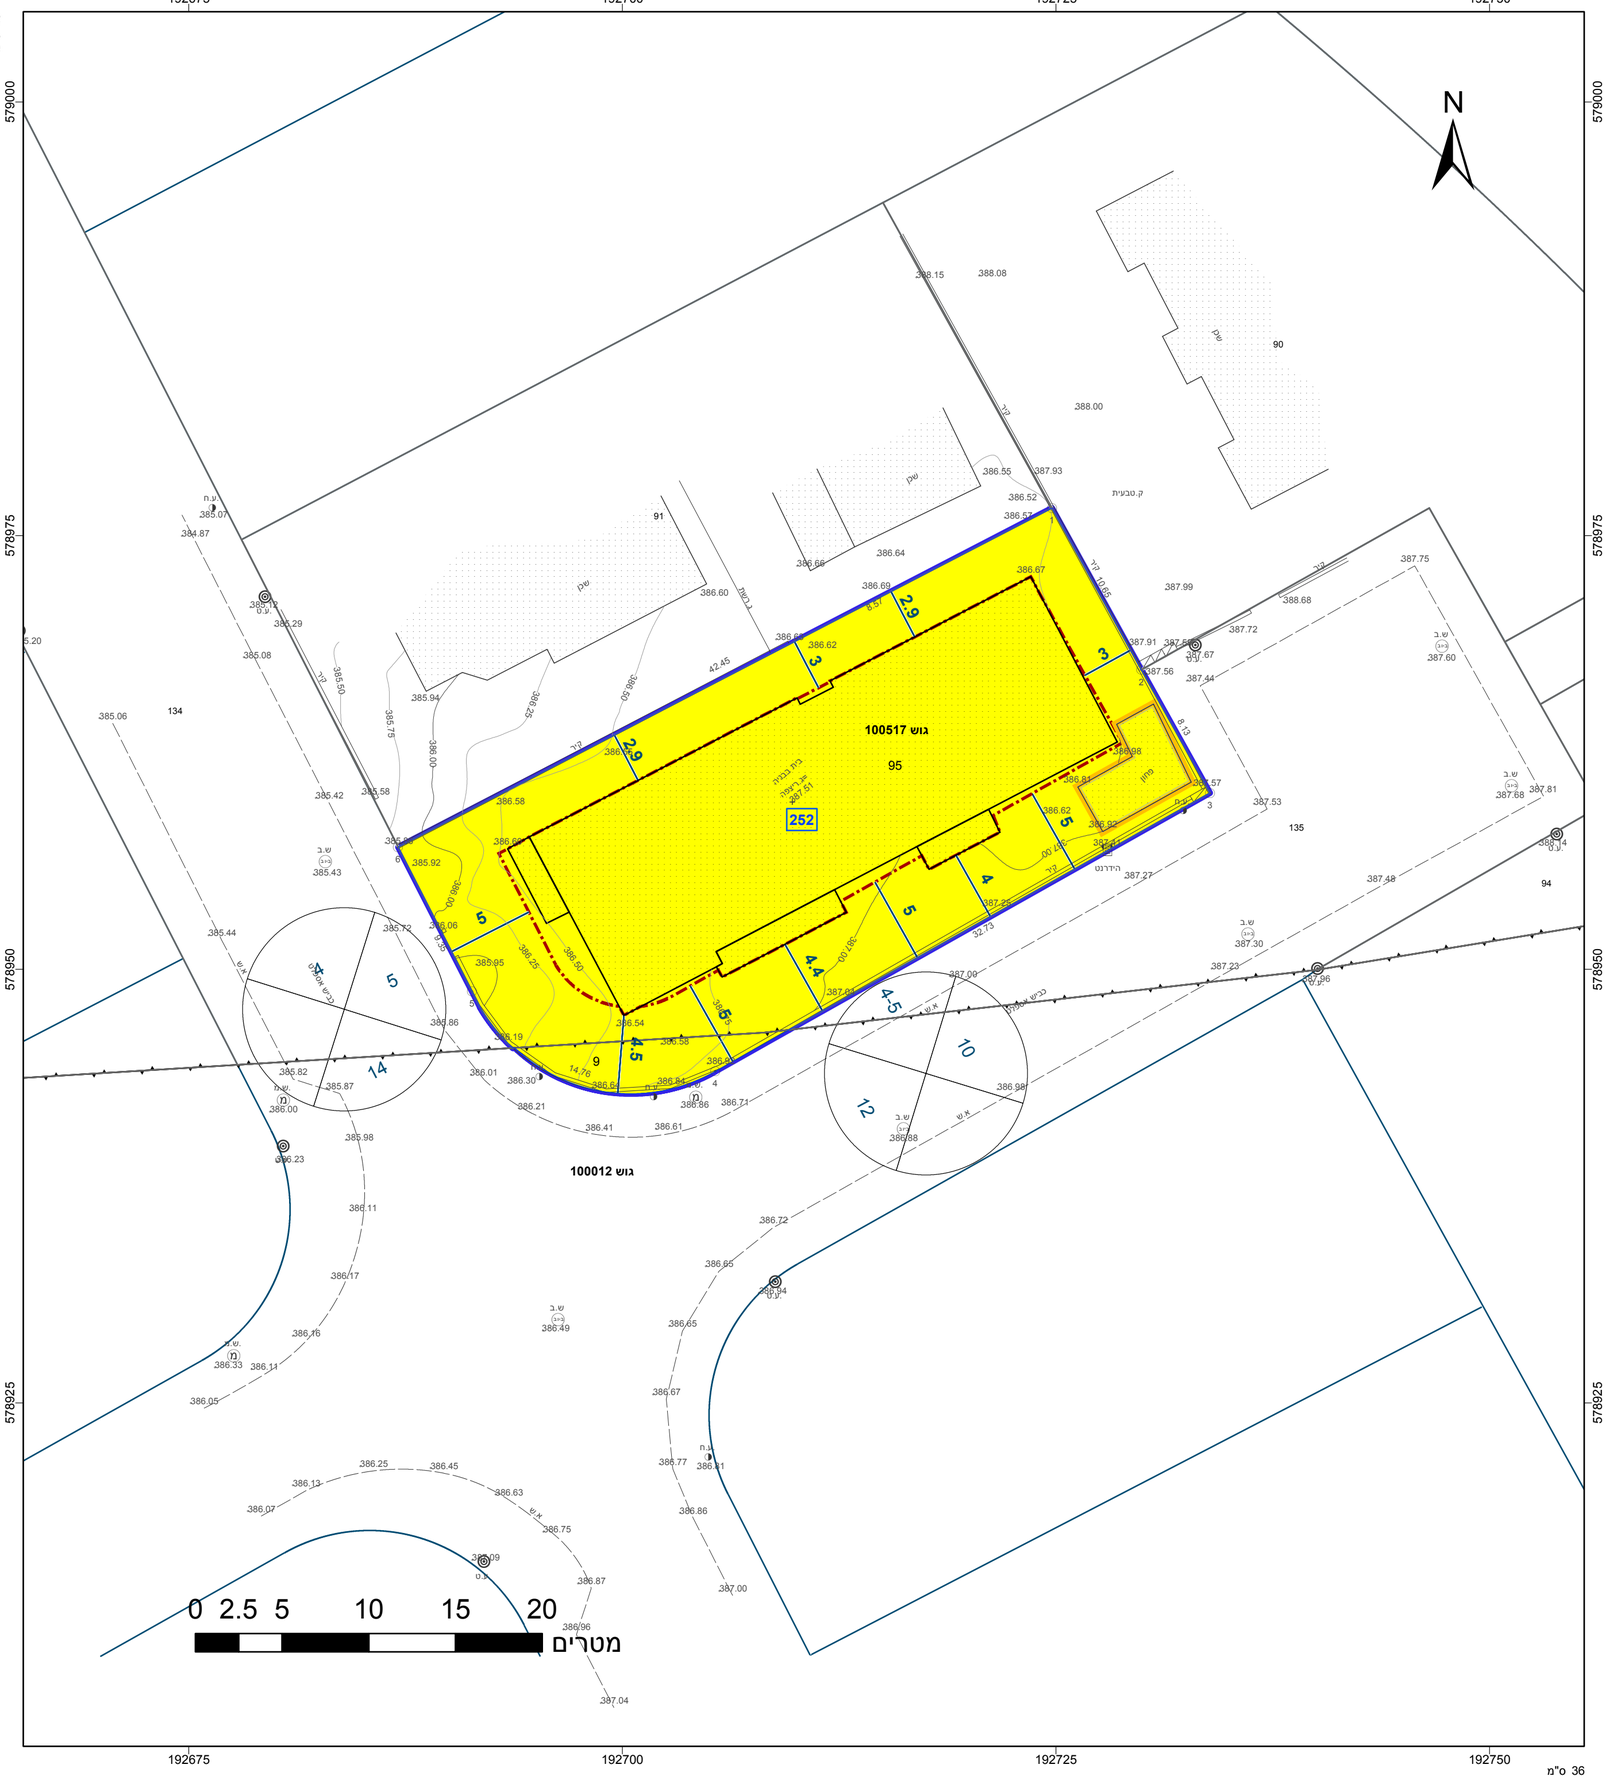
## תרשים סביבה - קנ"מ 1:1500