


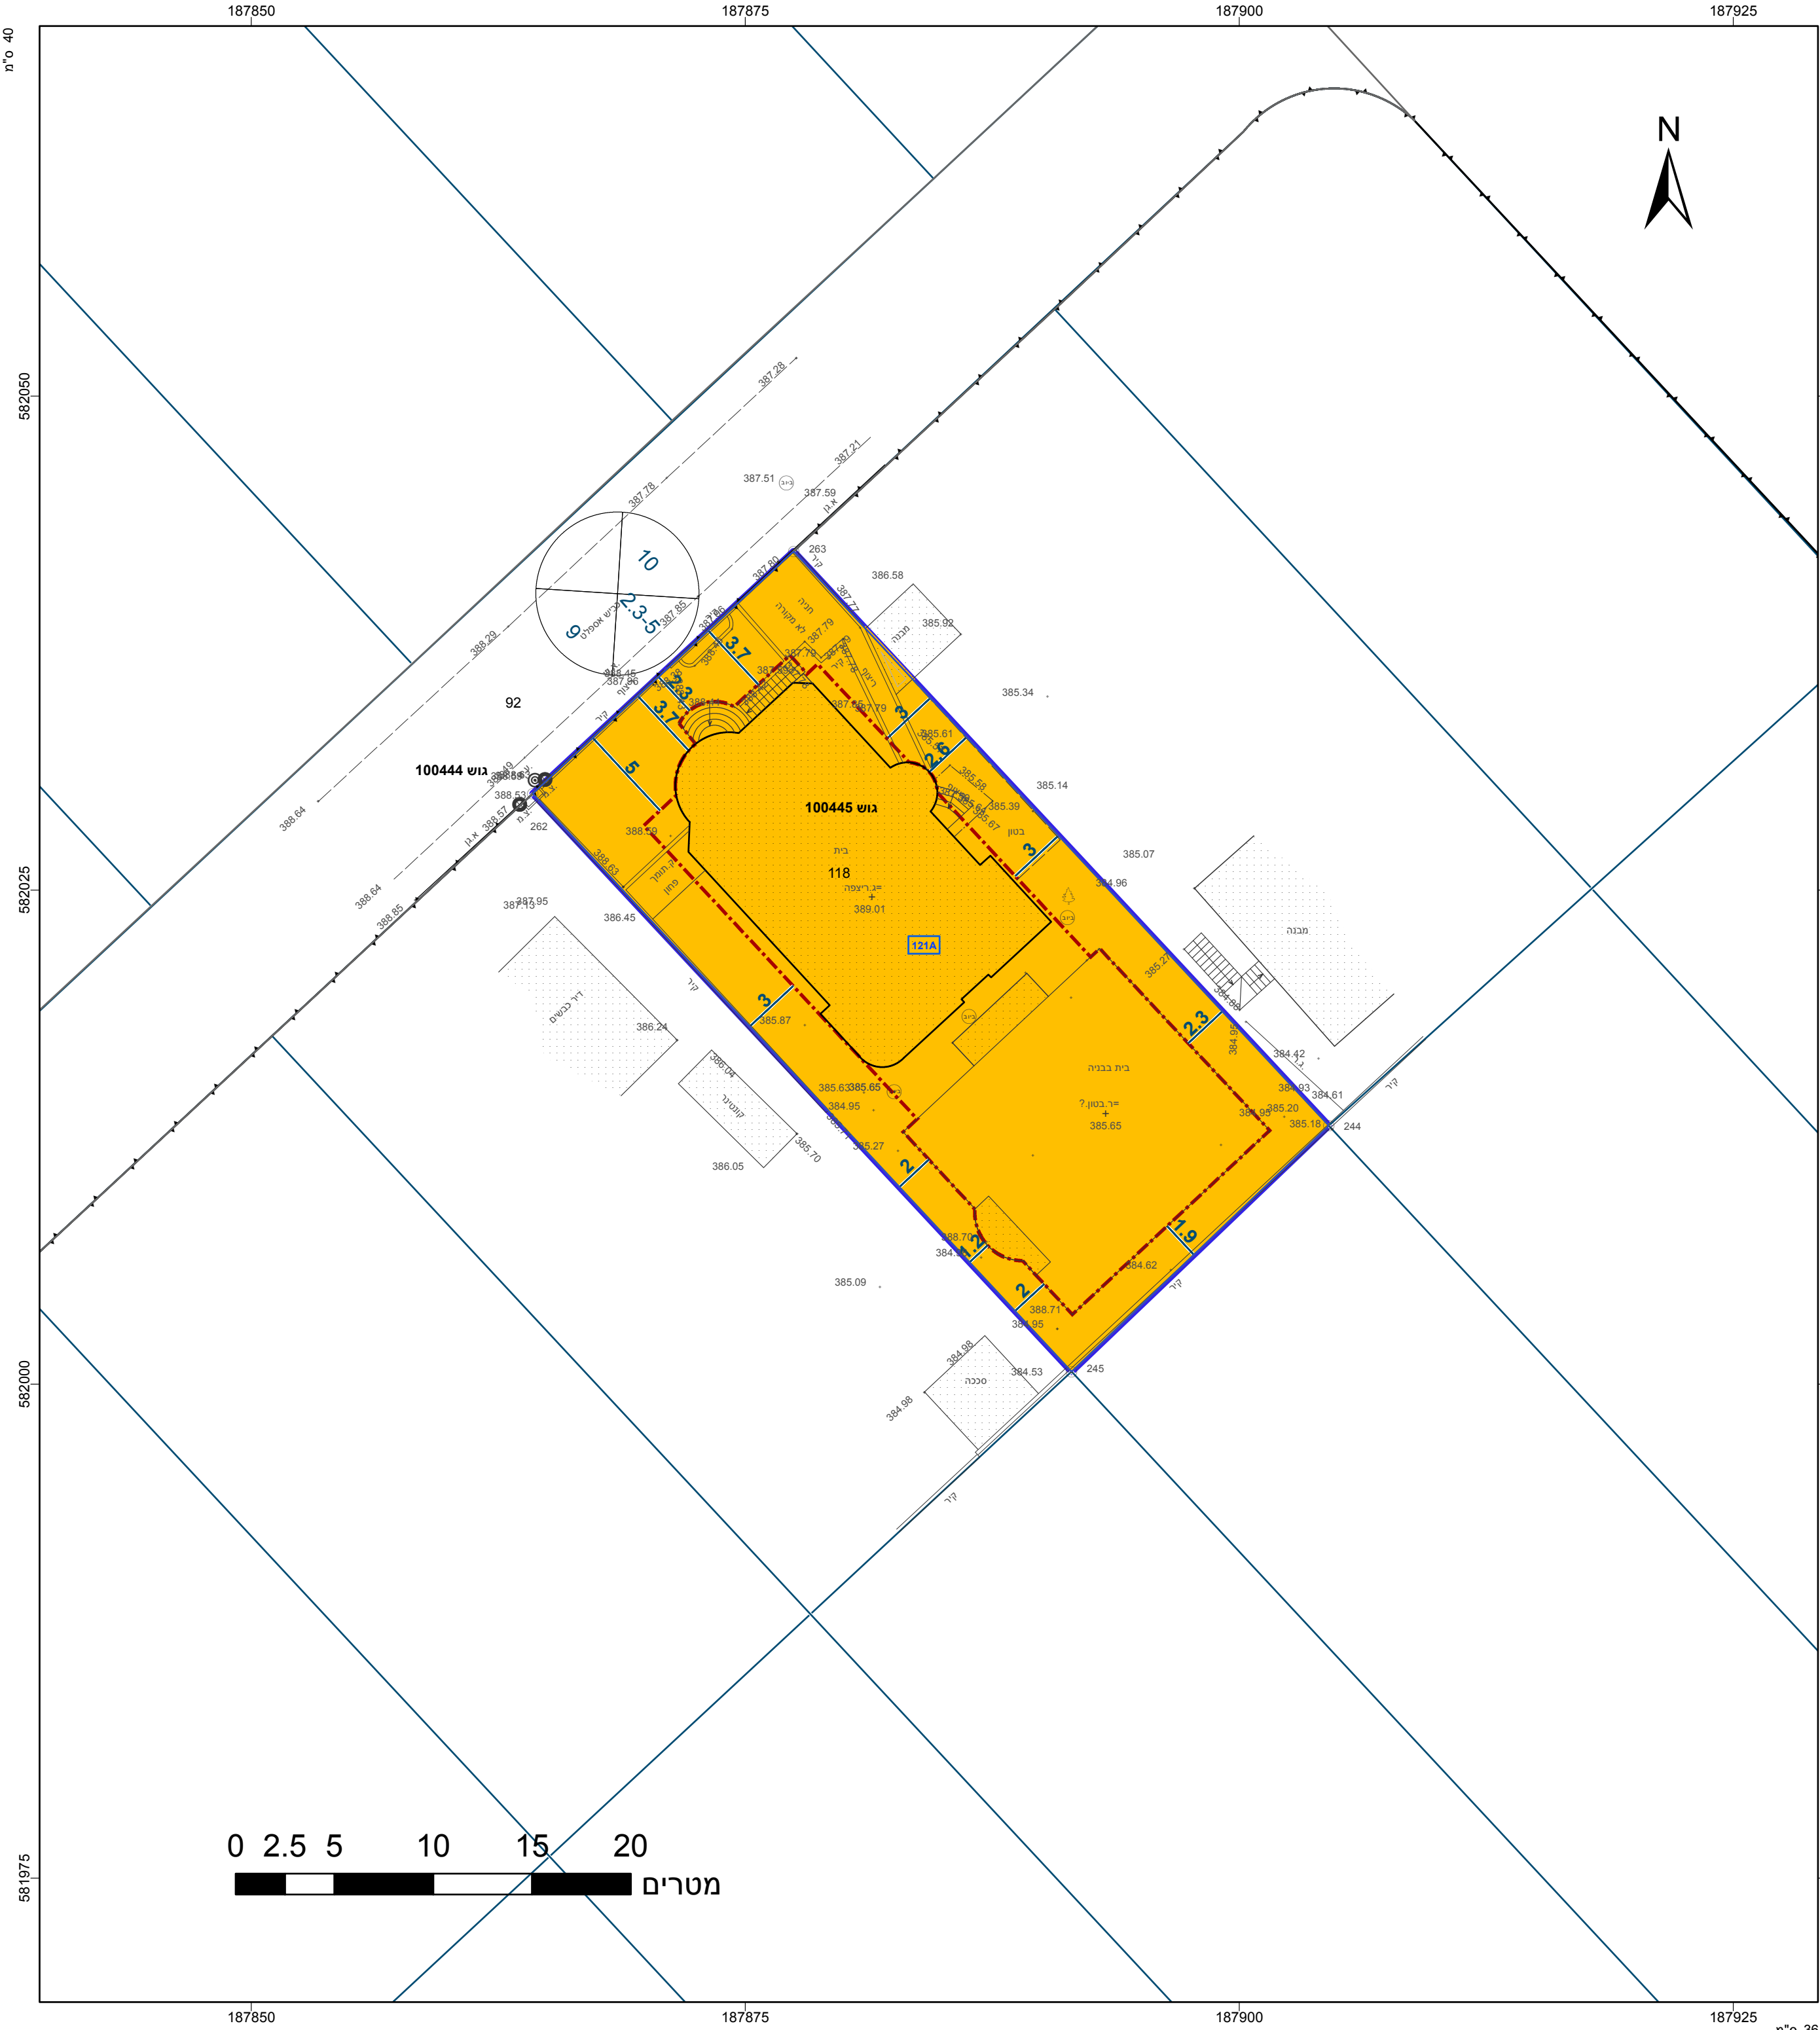

מקרא

מגורים ב

קו-בנין

להריסה

מידות

100445

1234

1:250



1:250

מגורים ב

קו-בנין

להריסה

מידות

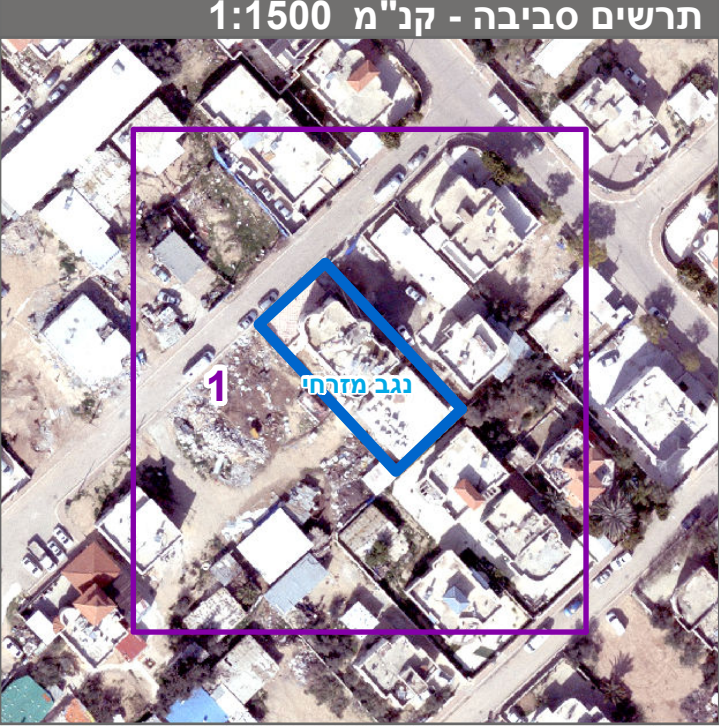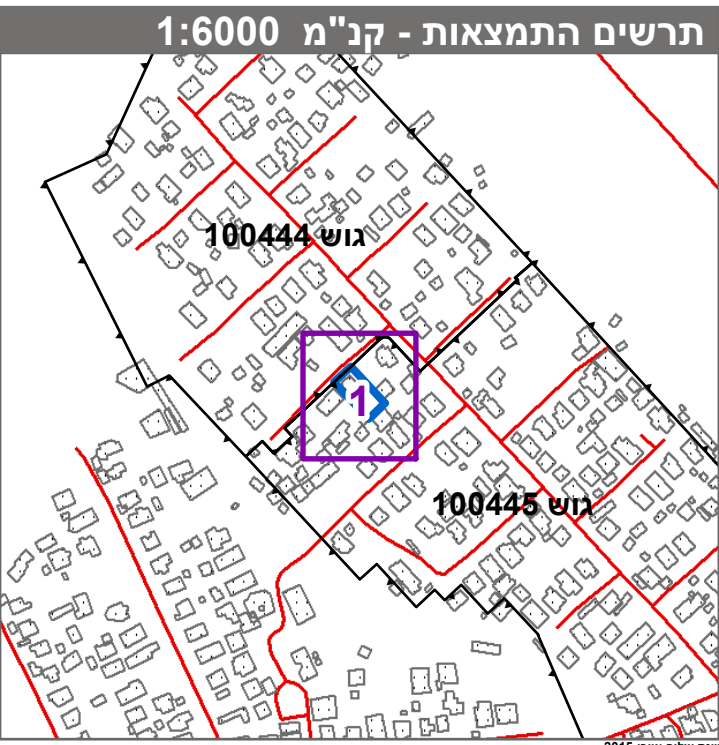

|                                   |                                           |
|-----------------------------------|-------------------------------------------|
| חוק התכנון והבנייה, התשכ"ה - 1965 |                                           |
| תכנית מפורטת                      |                                           |
| מס' 652-0646729                   |                                           |
| מגרש 121A שכי 6 לקיה              |                                           |
| תשריט מצב מוצע                    |                                           |
| גיליון 1                          | מתוך 1                                    |
| מחוז                              | דרום                                      |
| מרחב תכנון מקומי                  | נגב מזרחי                                 |
| רשות מקומית                       | לקיה                                      |
| ישוב                              | לקיה                                      |
| תכנית בסמכות                      | מחוזית                                    |
| איחוד וחלוקה                      | ללא איחוד וחלוקה                          |
| היתרים או הרשאות                  | תכנית שמכונה ניתן להוציא היתרים או הרשאות |
| מונה תדפיס התשריט                 | 8                                         |
| מועד הפקה                         | 12/05/2019                                |
| שטח התכנית                        | 0.718 דונם                                |
| קנה מידה                          | 1:250                                     |

|                                |  |
|--------------------------------|--|
| אישורים בתכנית מס' 652-0646729 |  |
|                                |  |

|                              |                    |
|------------------------------|--------------------|
| שמות*                        |                    |
| מגיש התכנית                  | שרה חסיין אבו עביד |
| עורך ראשי                    | חגית אל מנדסון     |
| מגיש התכנית                  | חגית אל מנדסון     |
| עורך ראשי                    | חגית אל מנדסון     |
| משרד האוצר - מחוז דרום       |                    |
| הוועדה המחוזית החליטה ביום : |                    |
| 14/04/2019                   |                    |
| להפקיד את התכנית             |                    |
| 23/05/2019                   |                    |
| בעלי עניין בקרקע*            |                    |
| הוועדה המחוזית               |                    |
| בבעלות מדינה                 |                    |
| תאגיד: רשות מקרקעי ישראל     |                    |

|                    |     |         |                     |
|--------------------|-----|---------|---------------------|
| טבלת גושים וחלקות* |     |         |                     |
| מספר גוש           | חלק | כל הגוש | מספר חלקות בשלמותן  |
| 100445             | חלק | 118     | מספר חלקות בחלקייתן |

|                                                                               |      |             |       |
|-------------------------------------------------------------------------------|------|-------------|-------|
| * הרשמה המלאה מפורטת בהוראות התכנית / בהודעה שפורסמה בעיתונות וברשומות        |      |             |       |
| הריני מצהיר בזאת כי המפה הטופוגרפית/המצבית המהווה רקע לתכנית זו, נערכה על ידי |      |             |       |
| ביום 09.05.2018 והיא הוכנה לפי הוראות נוהל מבא"ת ובהתאם להוראות החוק ולתקנות  |      |             |       |
| המודדים שבתוקף. דיוק הקו הכחול והקדסטר-מדידה גרפית                            |      |             |       |
| ניאר חטיב                                                                     | 1021 | מספר רישיון | חתימה |
| שם המודד                                                                      |      |             | תאריך |