


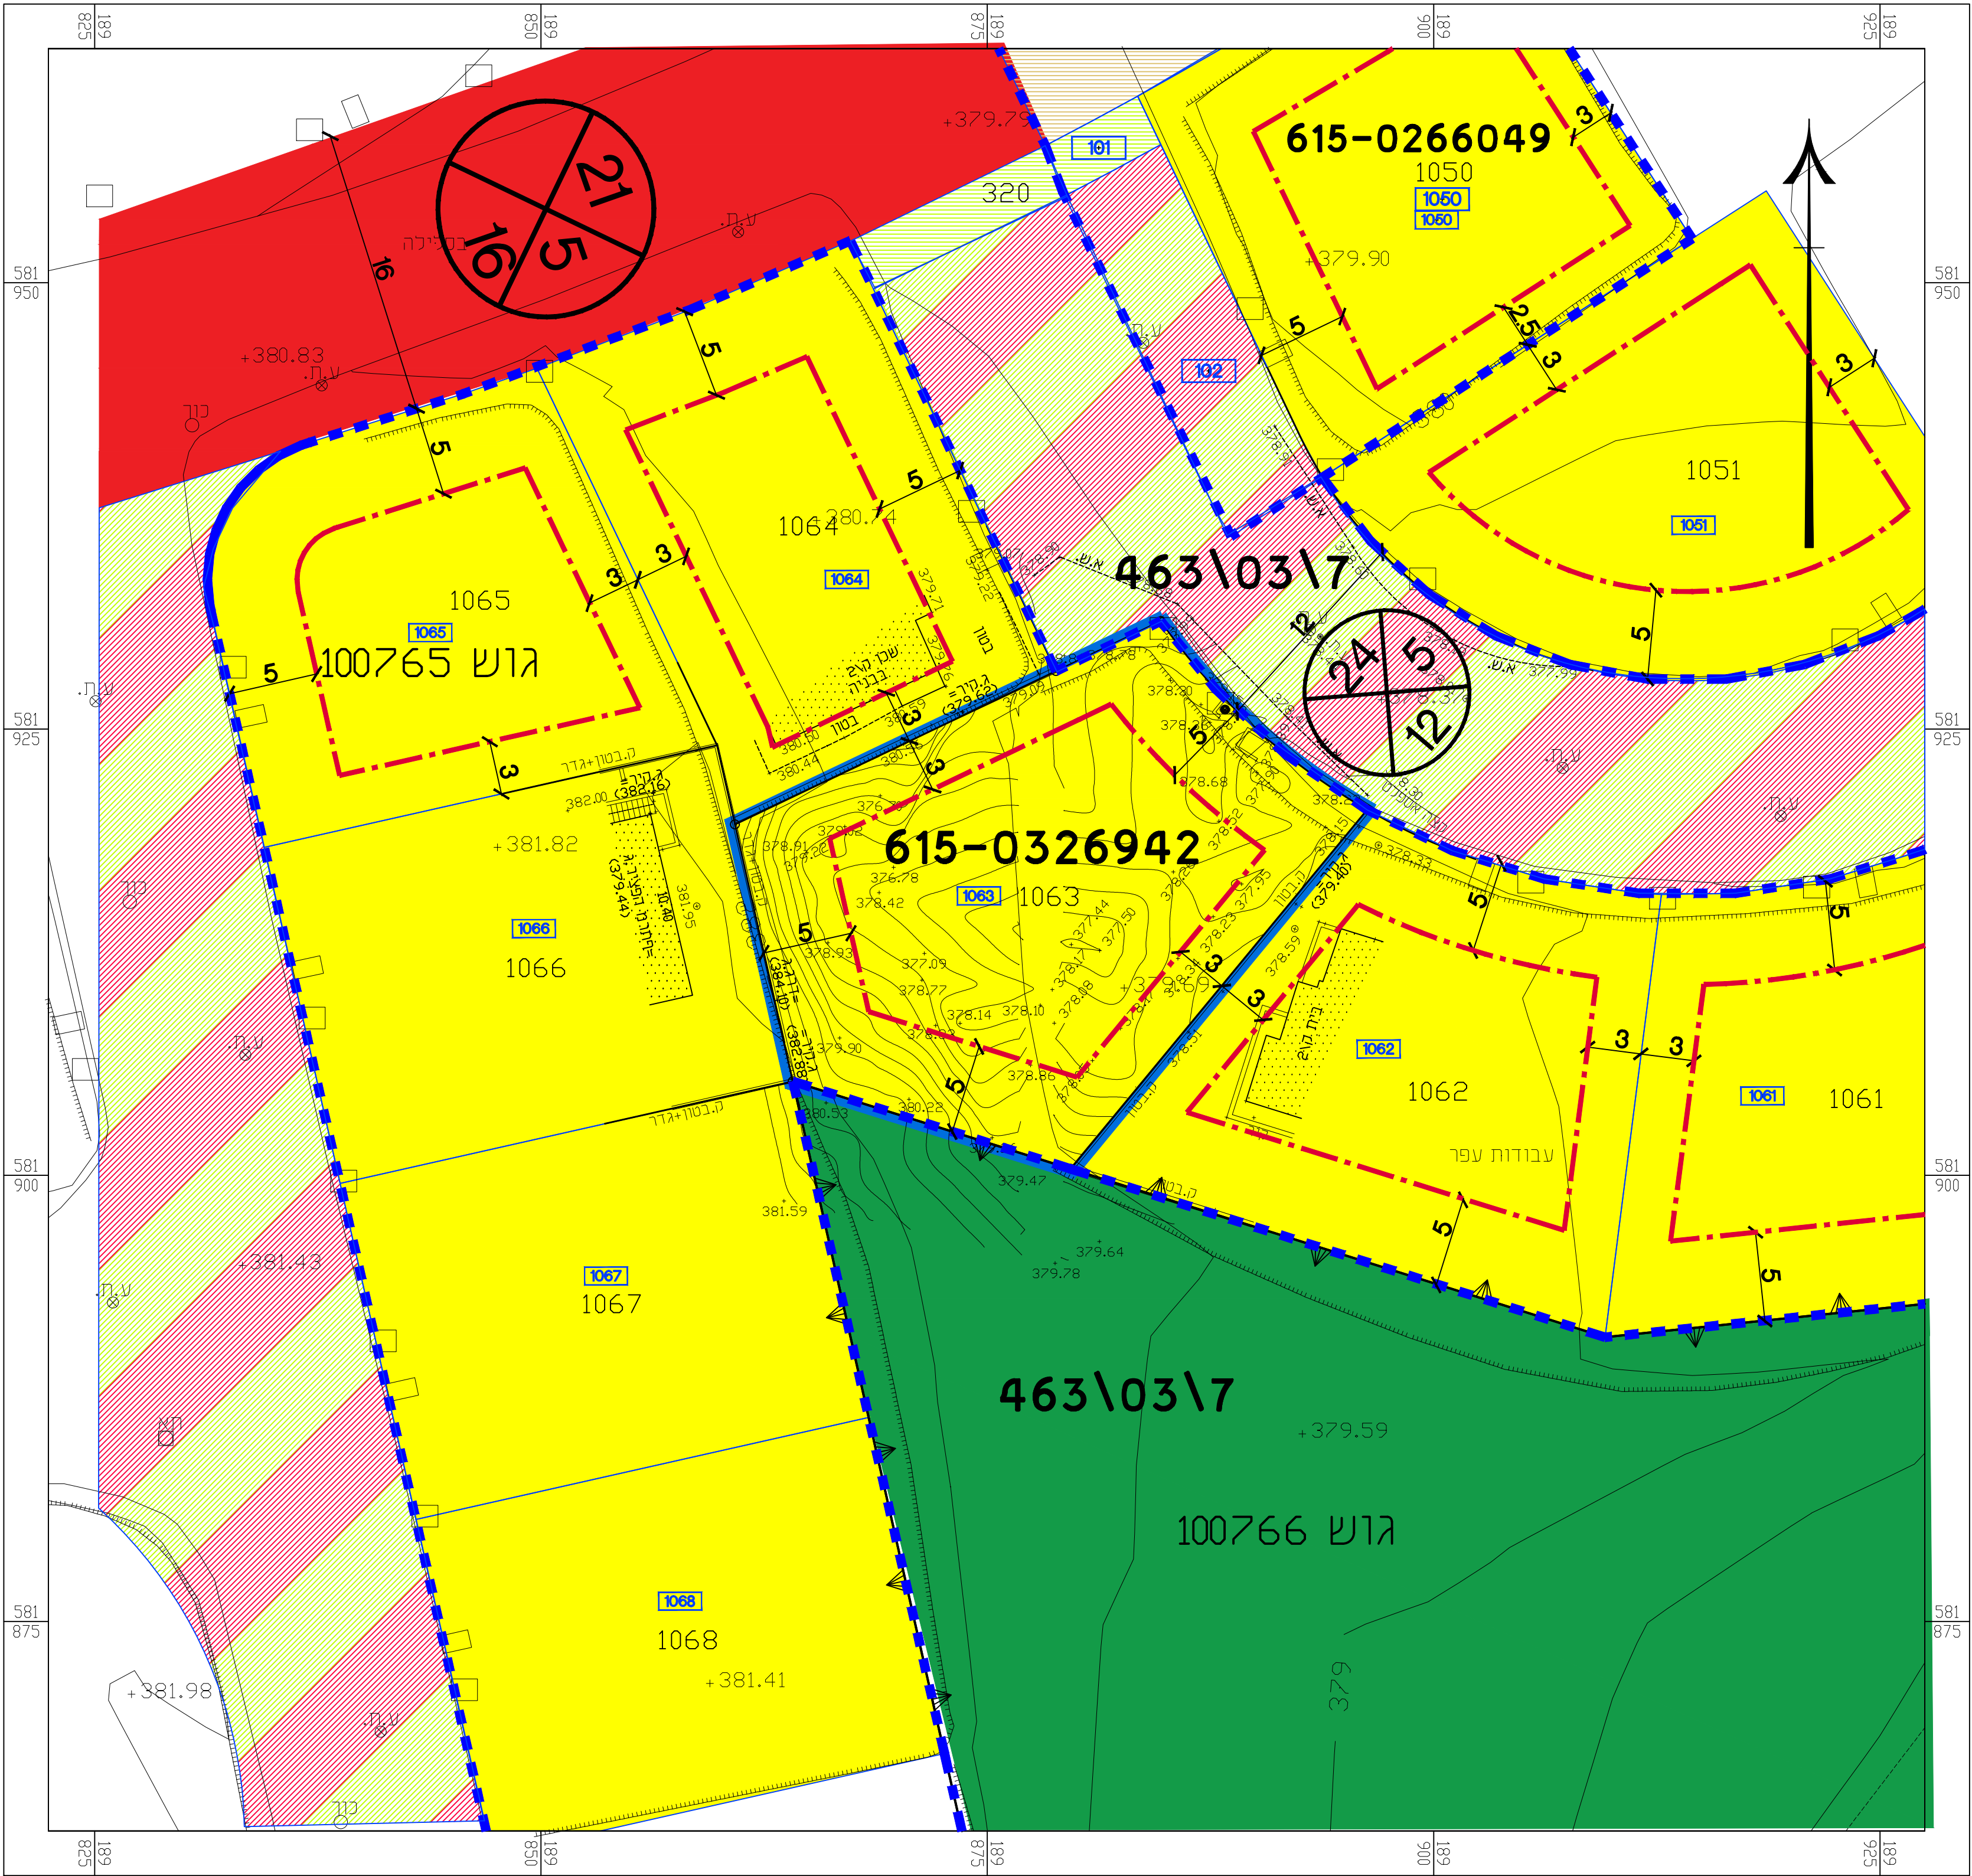


קניימ 1:250




תשריט מצב מאושר

מקרא

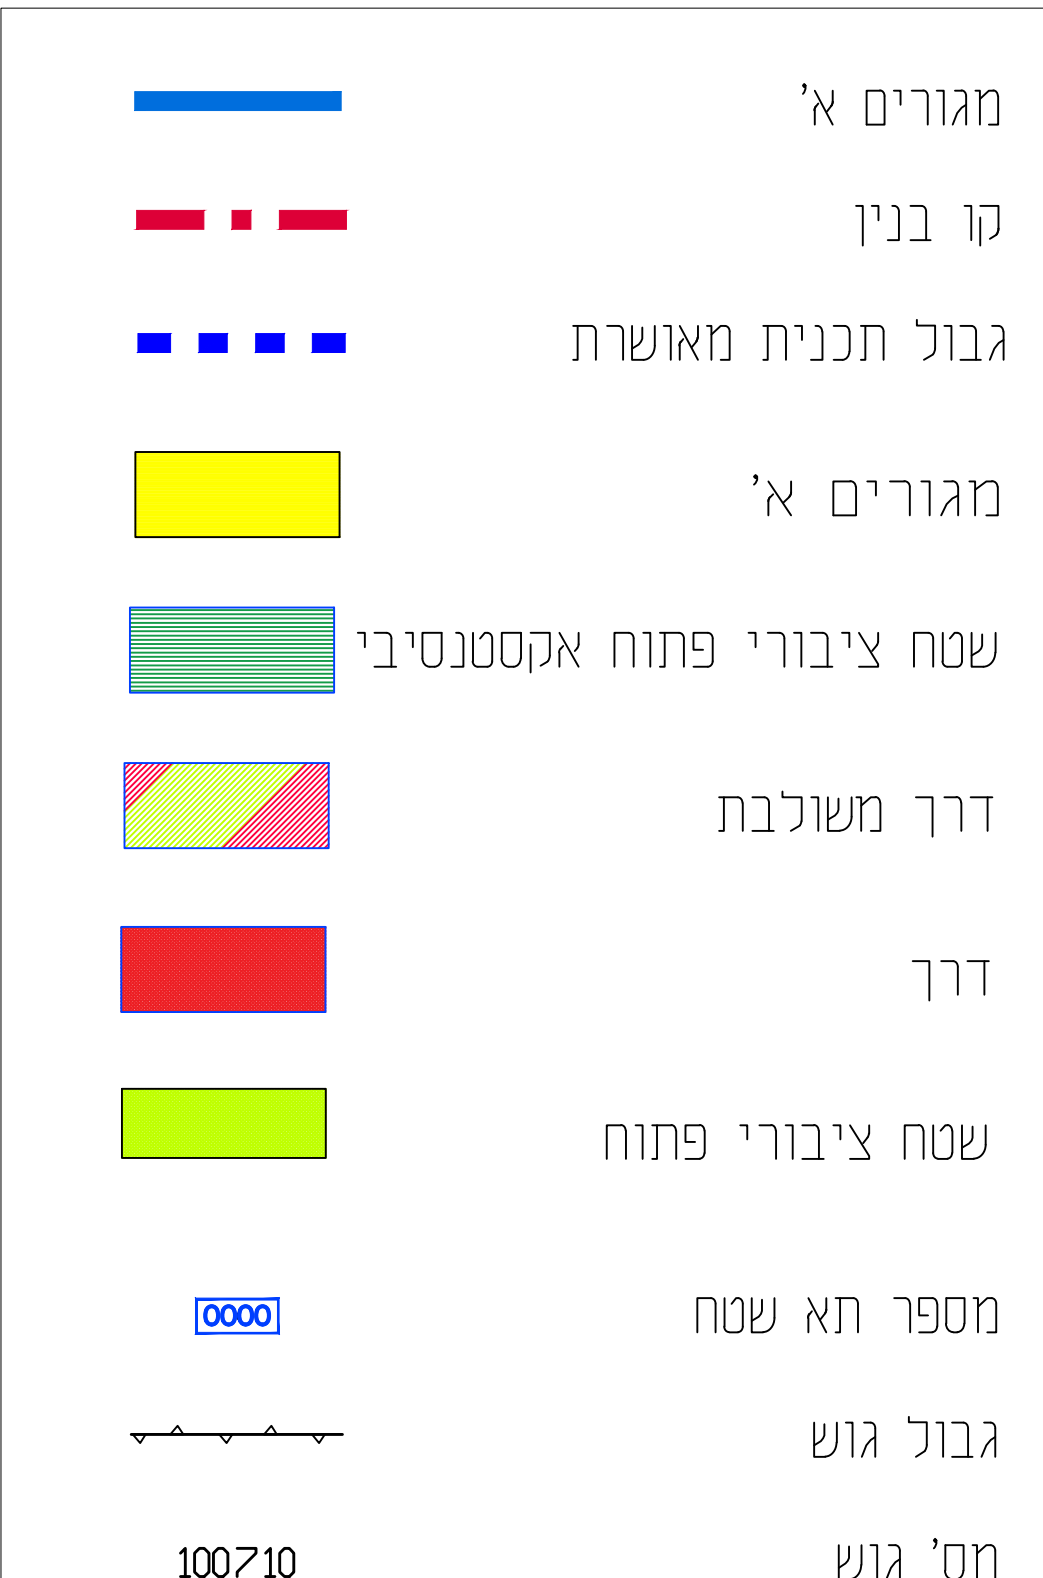

תרשים סביבה קניימ 1:10000

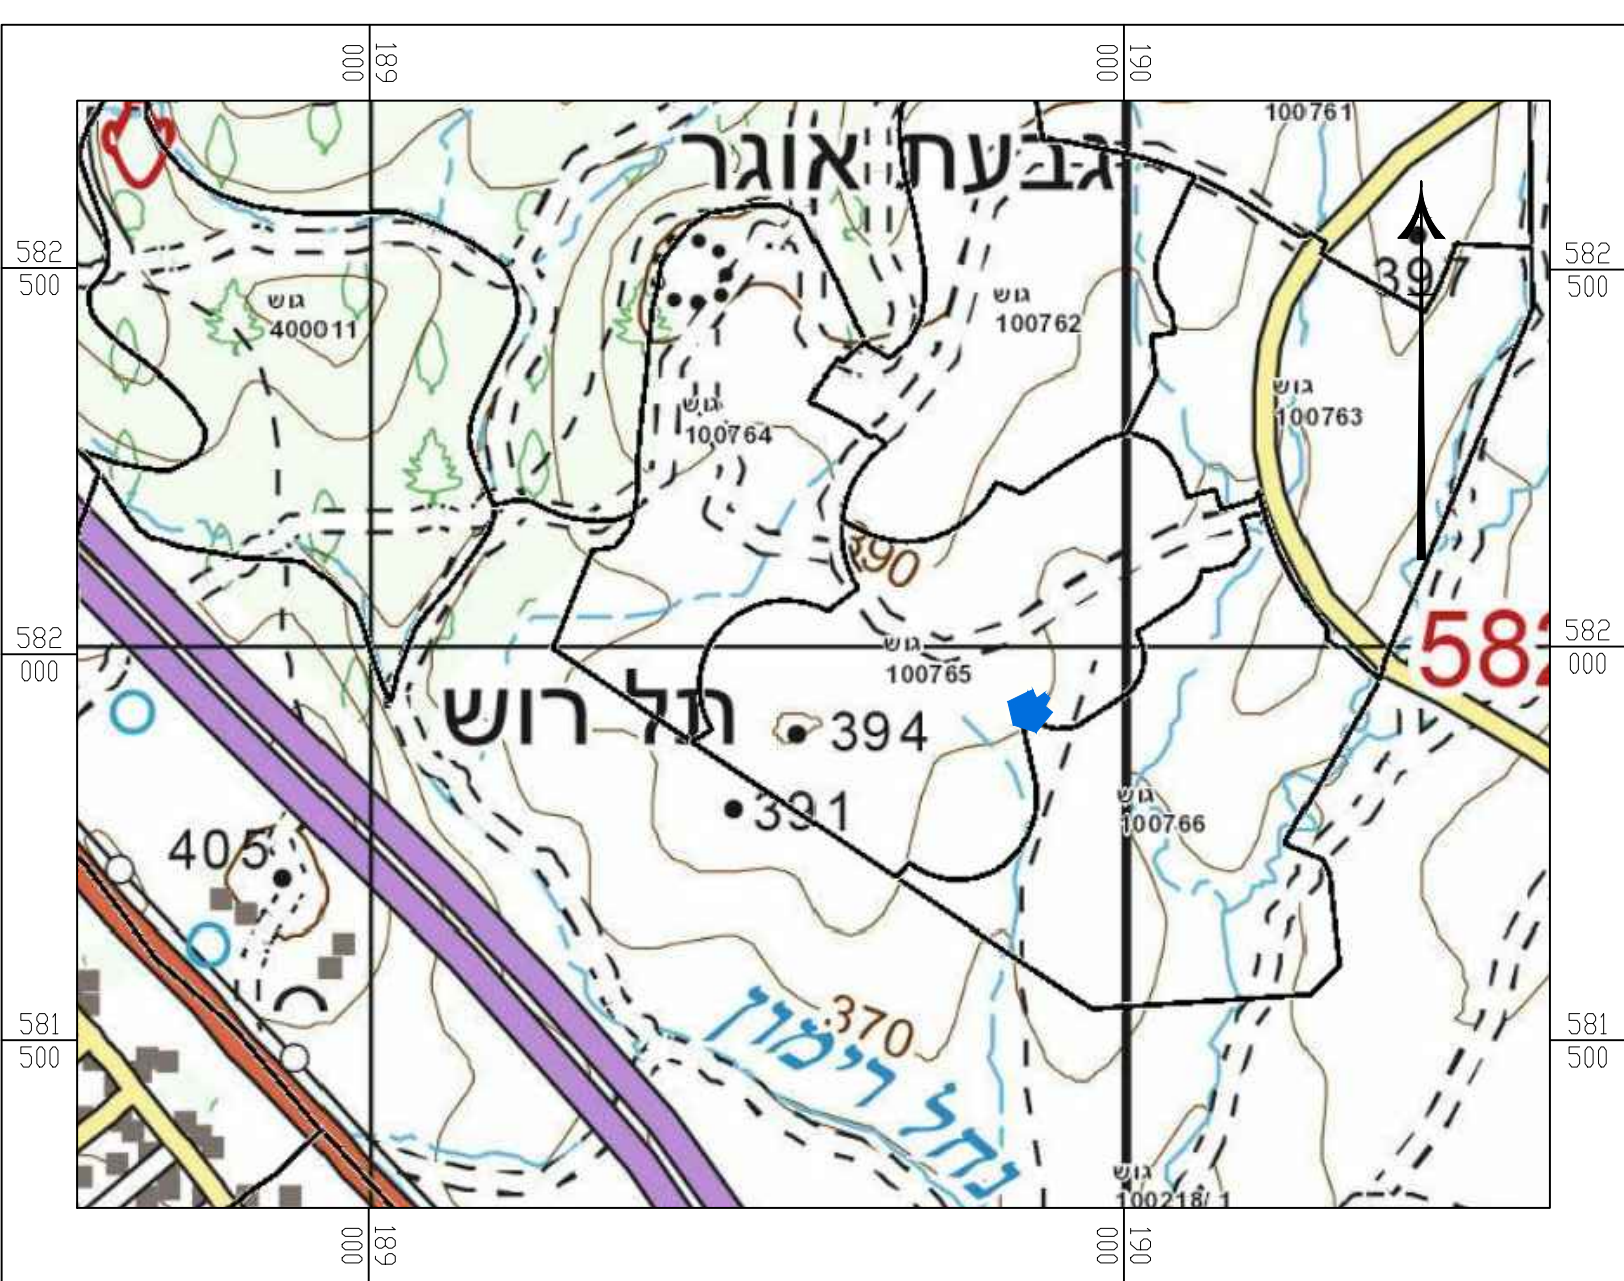

תצלום אוויר קניימ 1:10000



חוק התכנון והבנייה, התשכ"ה - 1965 תכנית מפורטת	
מס' 615-0661116	
מגרש 1063 , כרמית	
תשריט מצב מאושר גליון 1 מתוך 1	
מחזור	דרום
מרחב תכנון מקומי	מיתר
רשות מקומית	מיתר
ישוב	מיתר
תאריך	20/6/19
שם הנספח	קנ"מ
מצב מאושר	1:250
תרשים סביבה	1:10.000
תצלום אוויר	1:10.000

שמות ודתימות:		
עורך התוכנית	שם: יואב אבריאל	חתימה
	תאריך: י. א תכנון ערים בע"מ	