
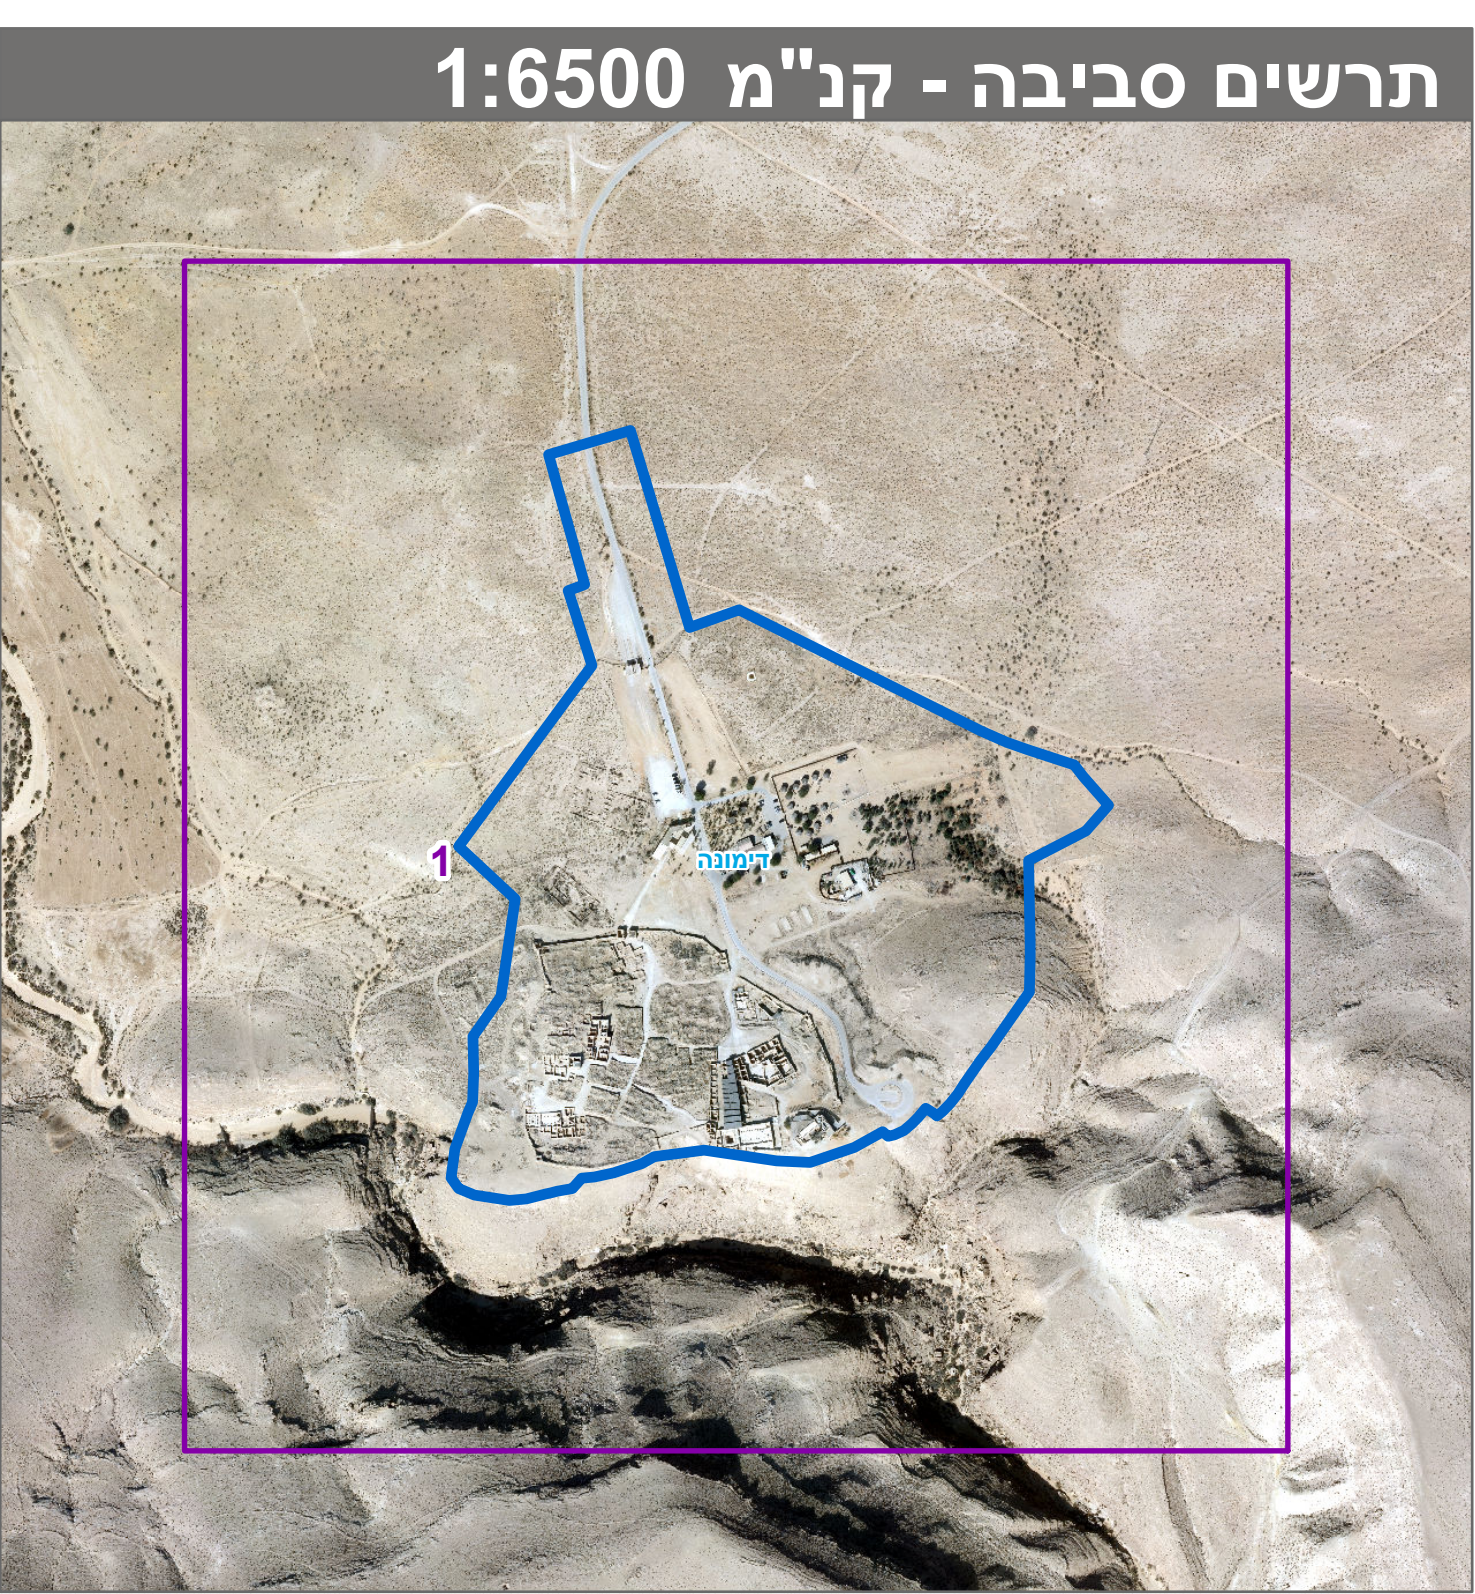
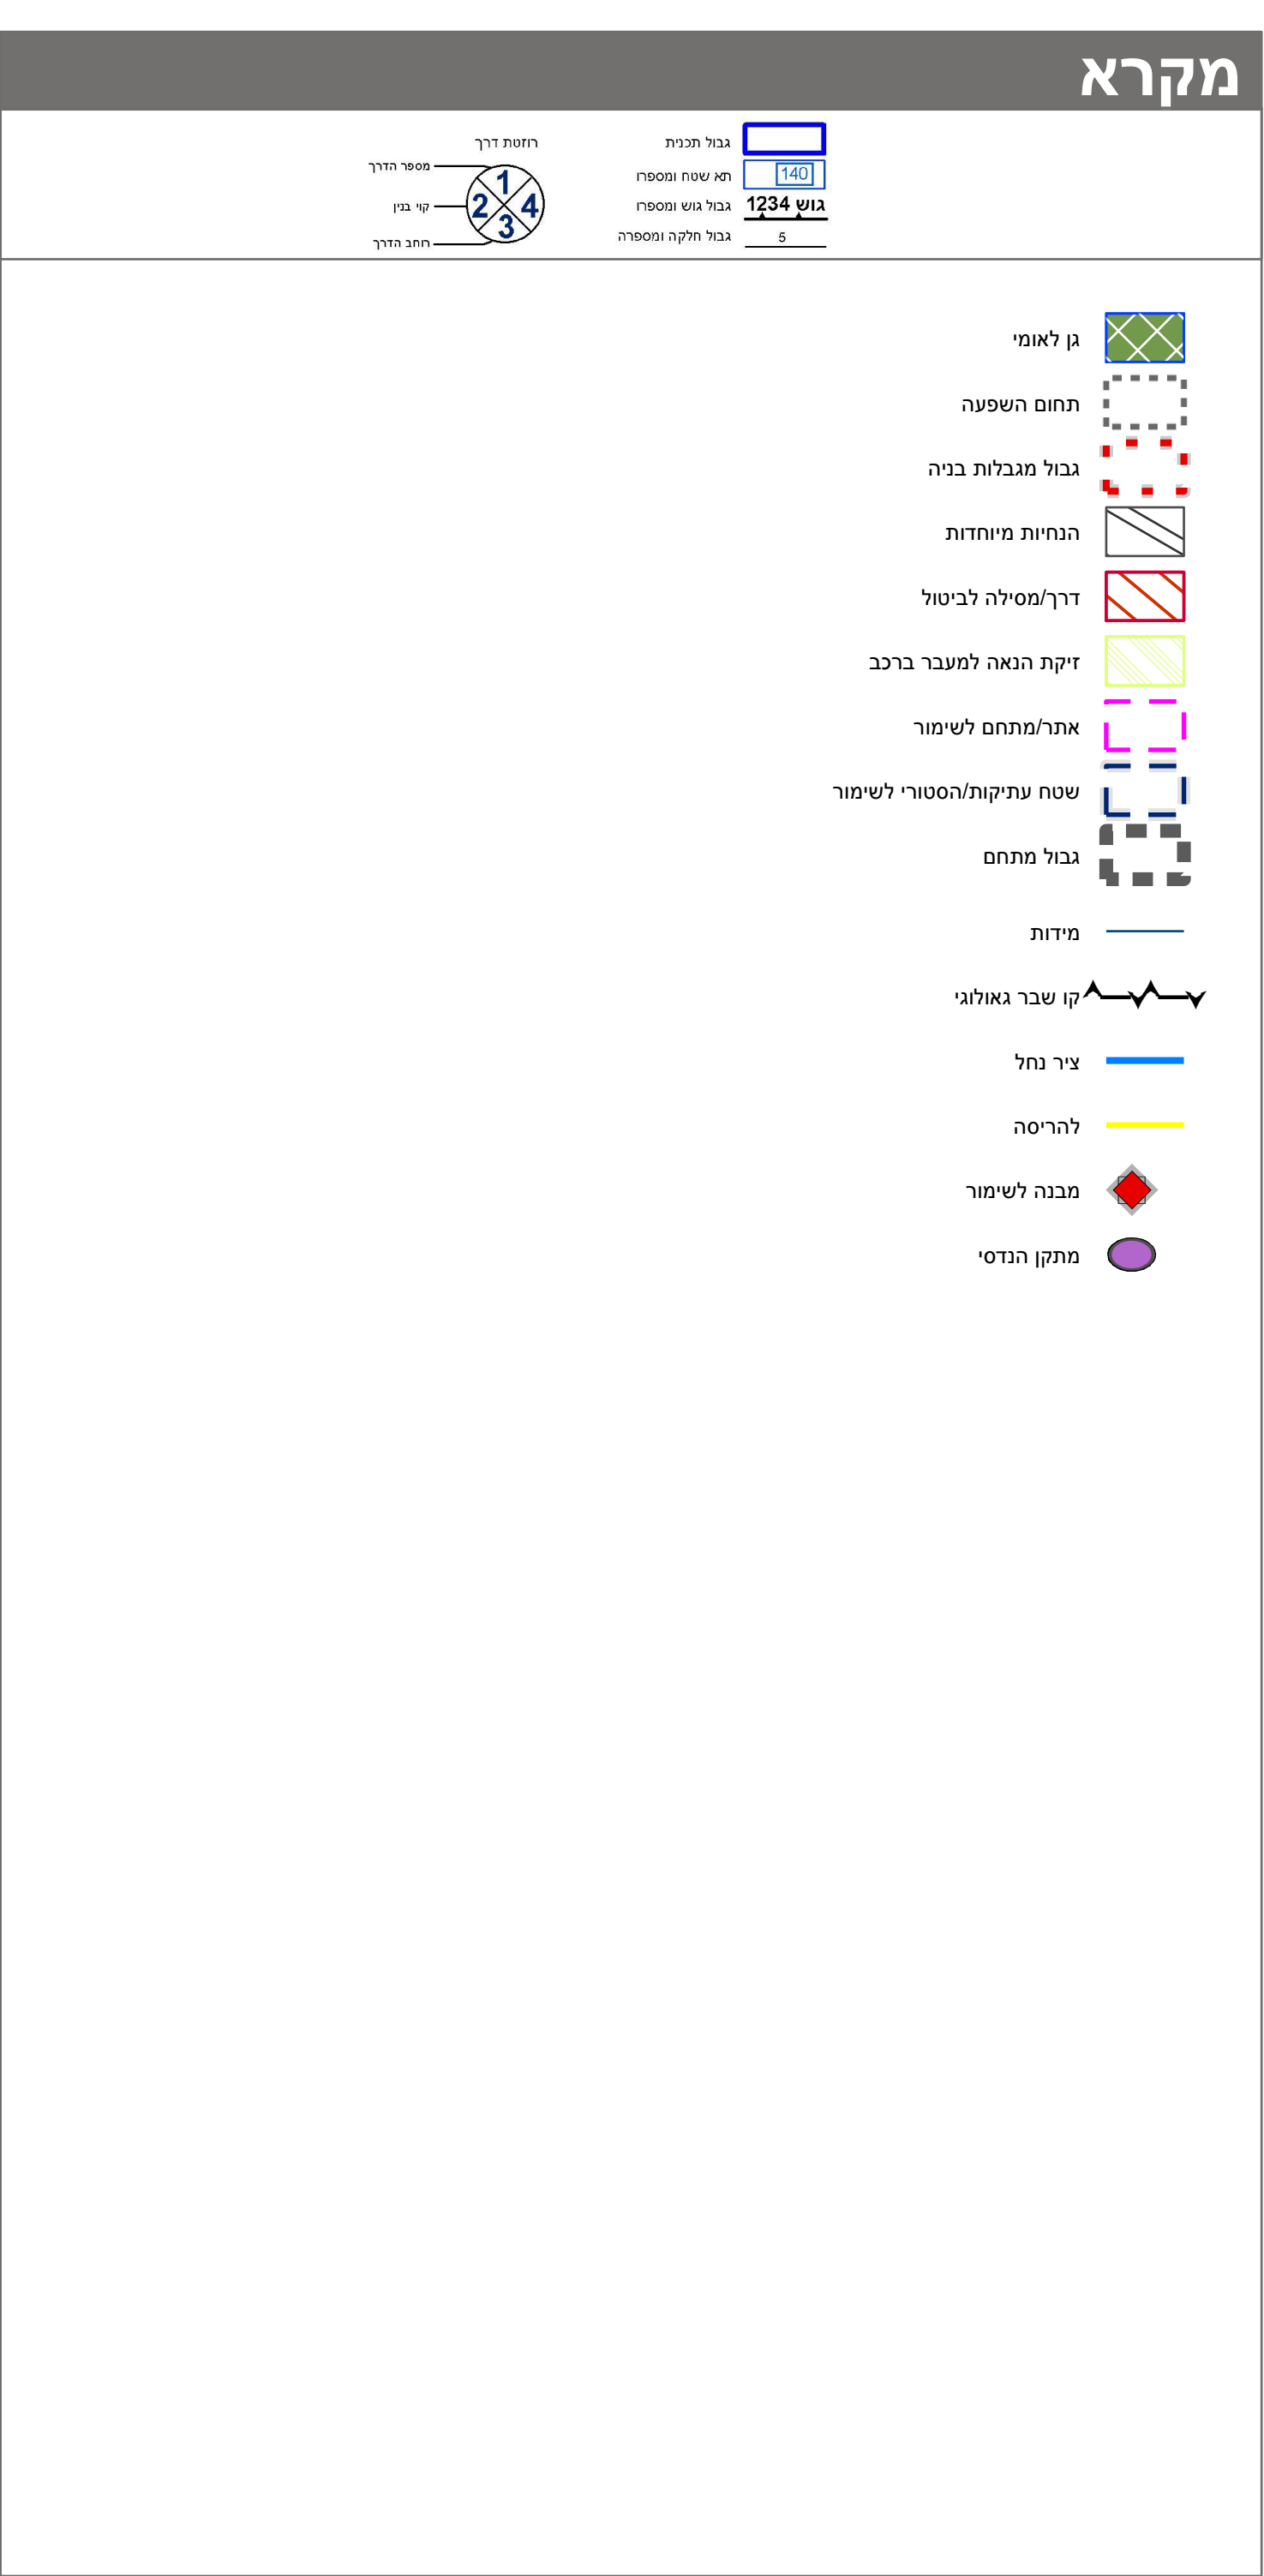


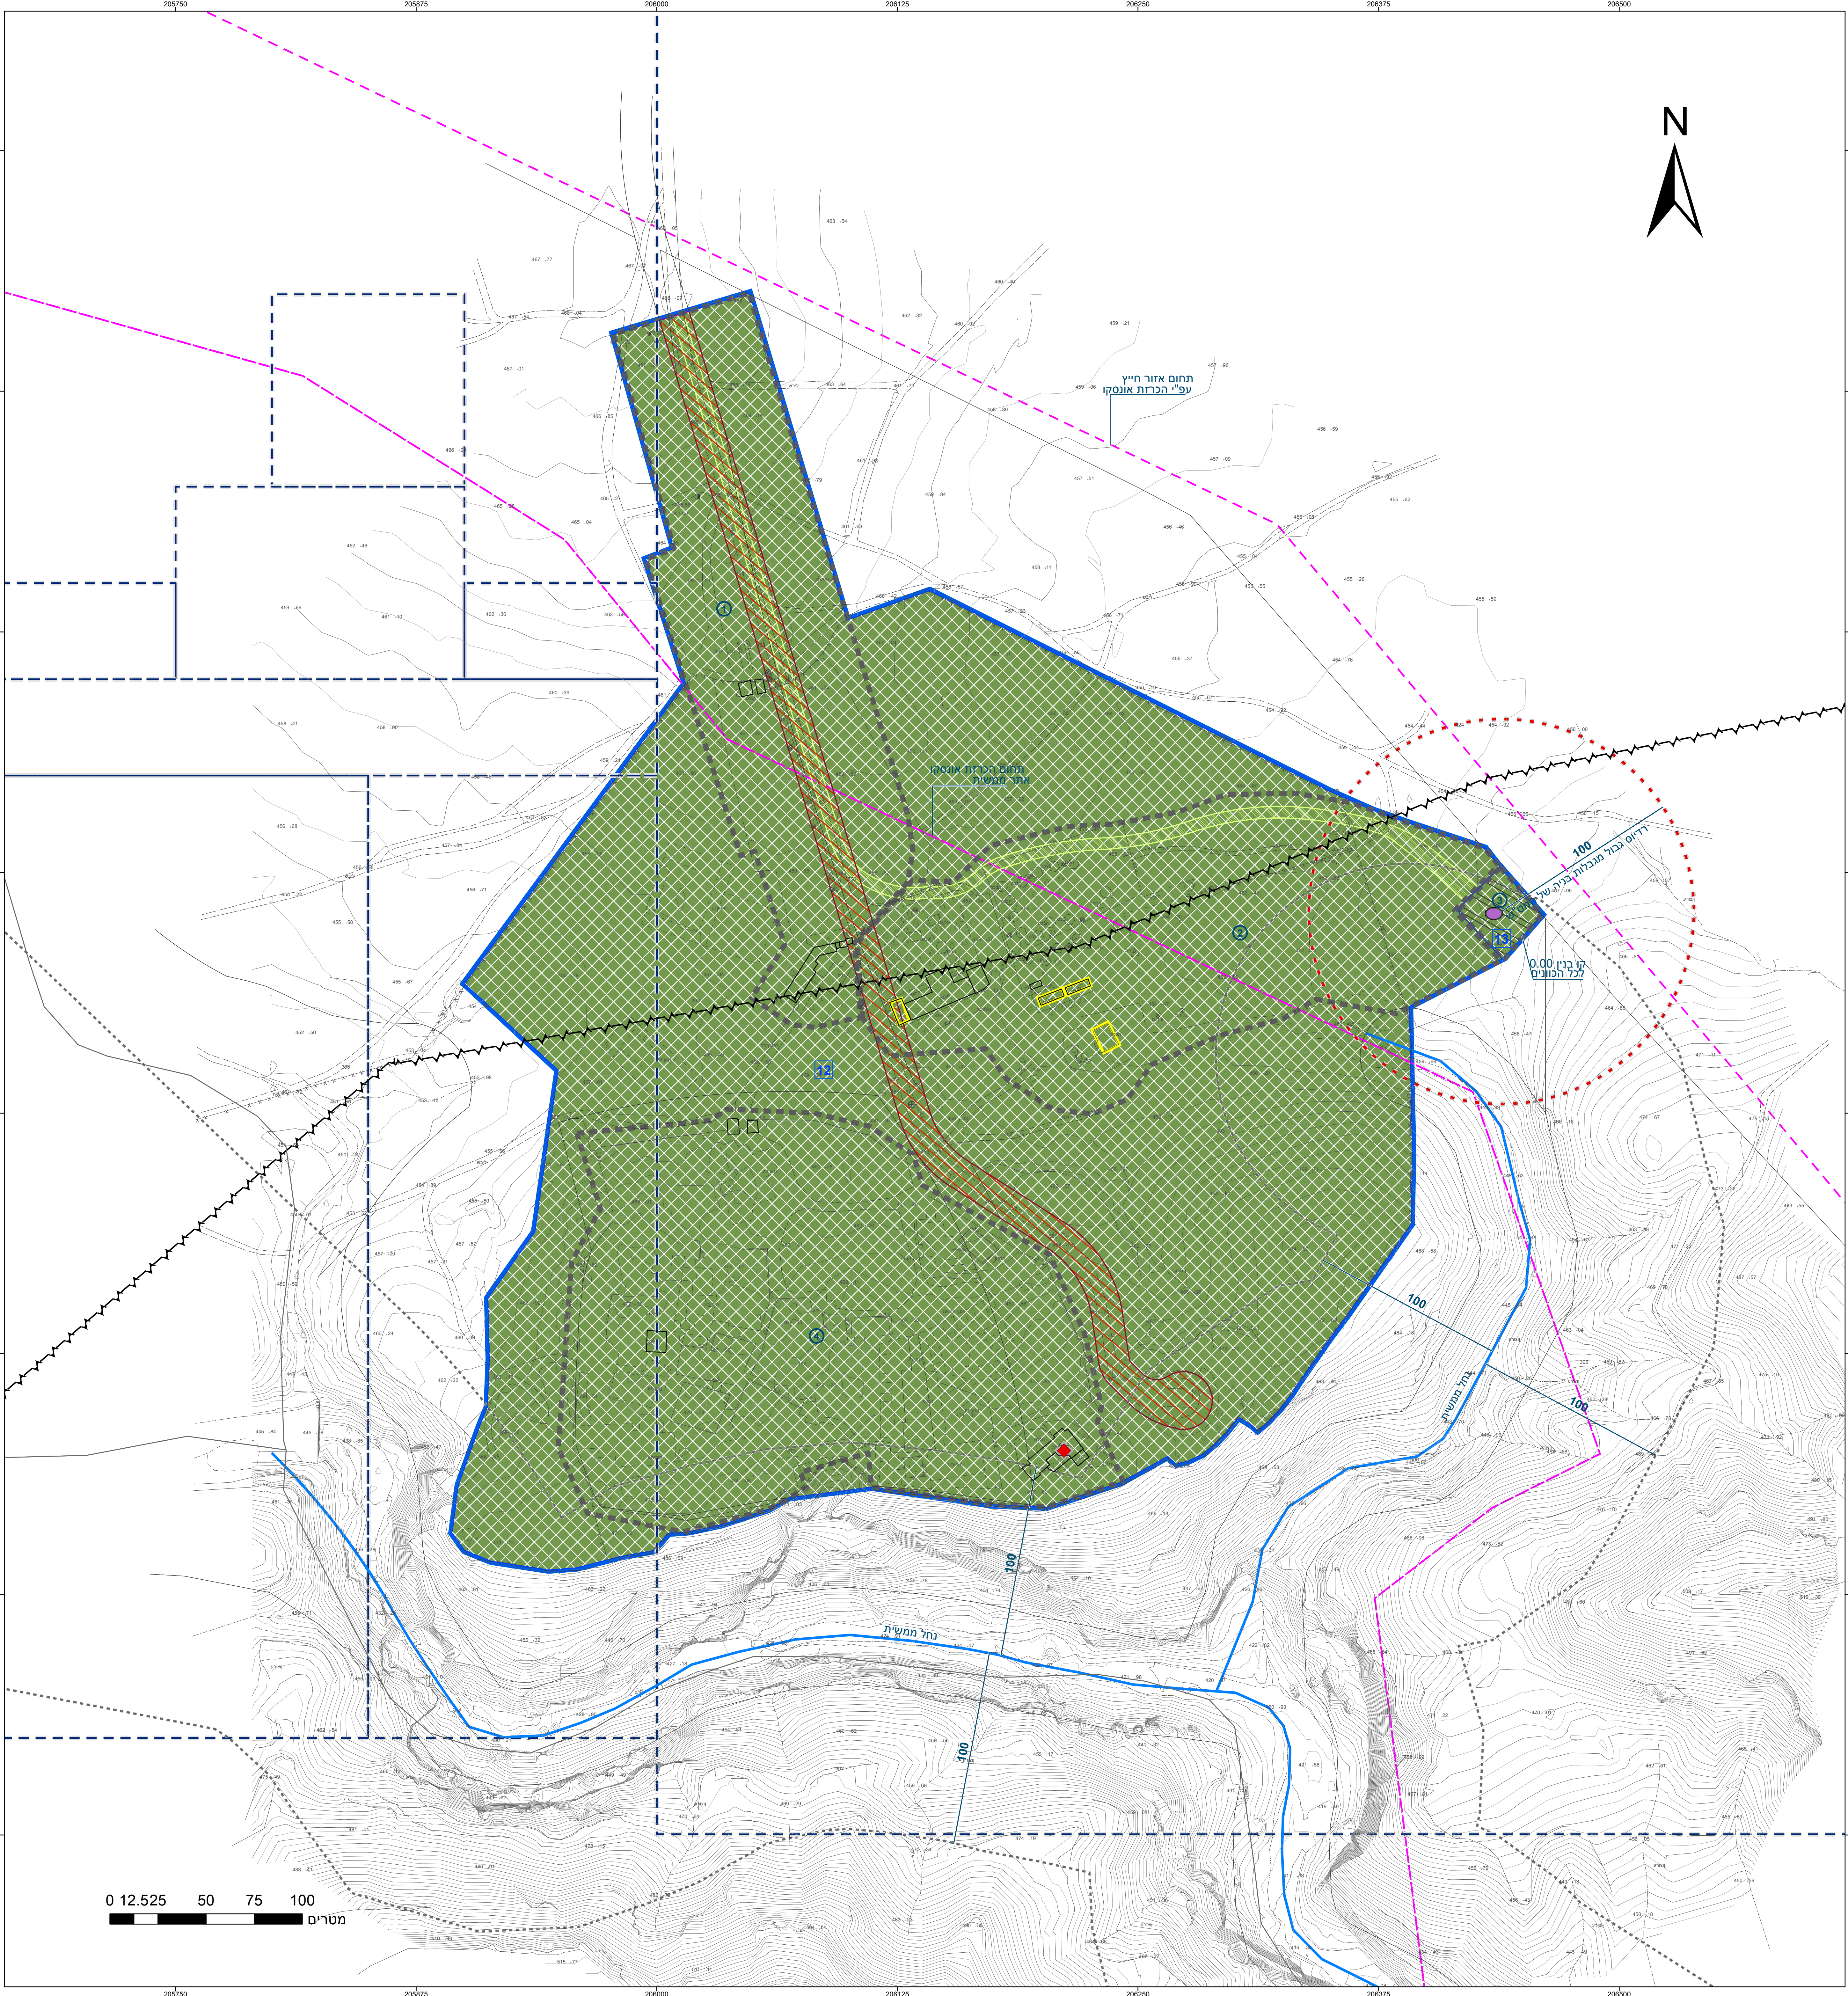

חוק התכנון והבנייה, התשכ"ה - 1965	
תכנית מפורטת	
מס' 607-0602680	
גן לאומי ממשית (153/03/25)	
תשריט מצב מוצע	
גיליון 1 מתוך 1	
מחוז	דרום
מרחב תכנון מקומי	דימונה
רשות מקומית	דימונה
ישוב	
תכנית בסמכות	מחוזית
איחוד וחלוקה	ללא איחוד וחלוקה
היתרים או הרשאות	תכנית שמכוחה ניתן להוציא היתרים או הרשאות
מונה תדפיס התשריט	25
מועד הפקה	21/12/2020
שטח התכנית	206.411 דונם קנה מידה 1:1250
אישורים בתכנית מס' 607-0602680	

שמות*	
מגיש התכנית	רשות הטבע והגנים תאגיד: רשות הטבע והגנים, מחוז דרום
עורך ראשי	יגאל אברירל תאגיד: י.א. תכנון ערים בע"מ

בעלי עניין בקרקע*

טבלת גושים וחלקות*	
מספר גוש	מספרי חלקות כל הגוש/חלק
39073	4

* הרשימה המלאה מפורטת בהוראות התכנית / בהודעה שפורסמה בעיתונות וברשומות
הריני מצהיר בזאת כי המפה הטופוגרפית/המצבית המהווה רקע לתכנית זו, נערכה על ידי ביום 23/04/17 והיא הוכנה לפי הוראות נוהל מבא"ת ובהתאם להוראות החוק ולתקנות המודדים שבתוקף.
דיוק הקו הכחול והקדסטר: קו כחול (בלבד) ברמה אנליטית
לאונד צ'רניאק 826
שם המודד מספר רשיון חתימה תאריך