




מצב מאושר קנ"מ 1:250

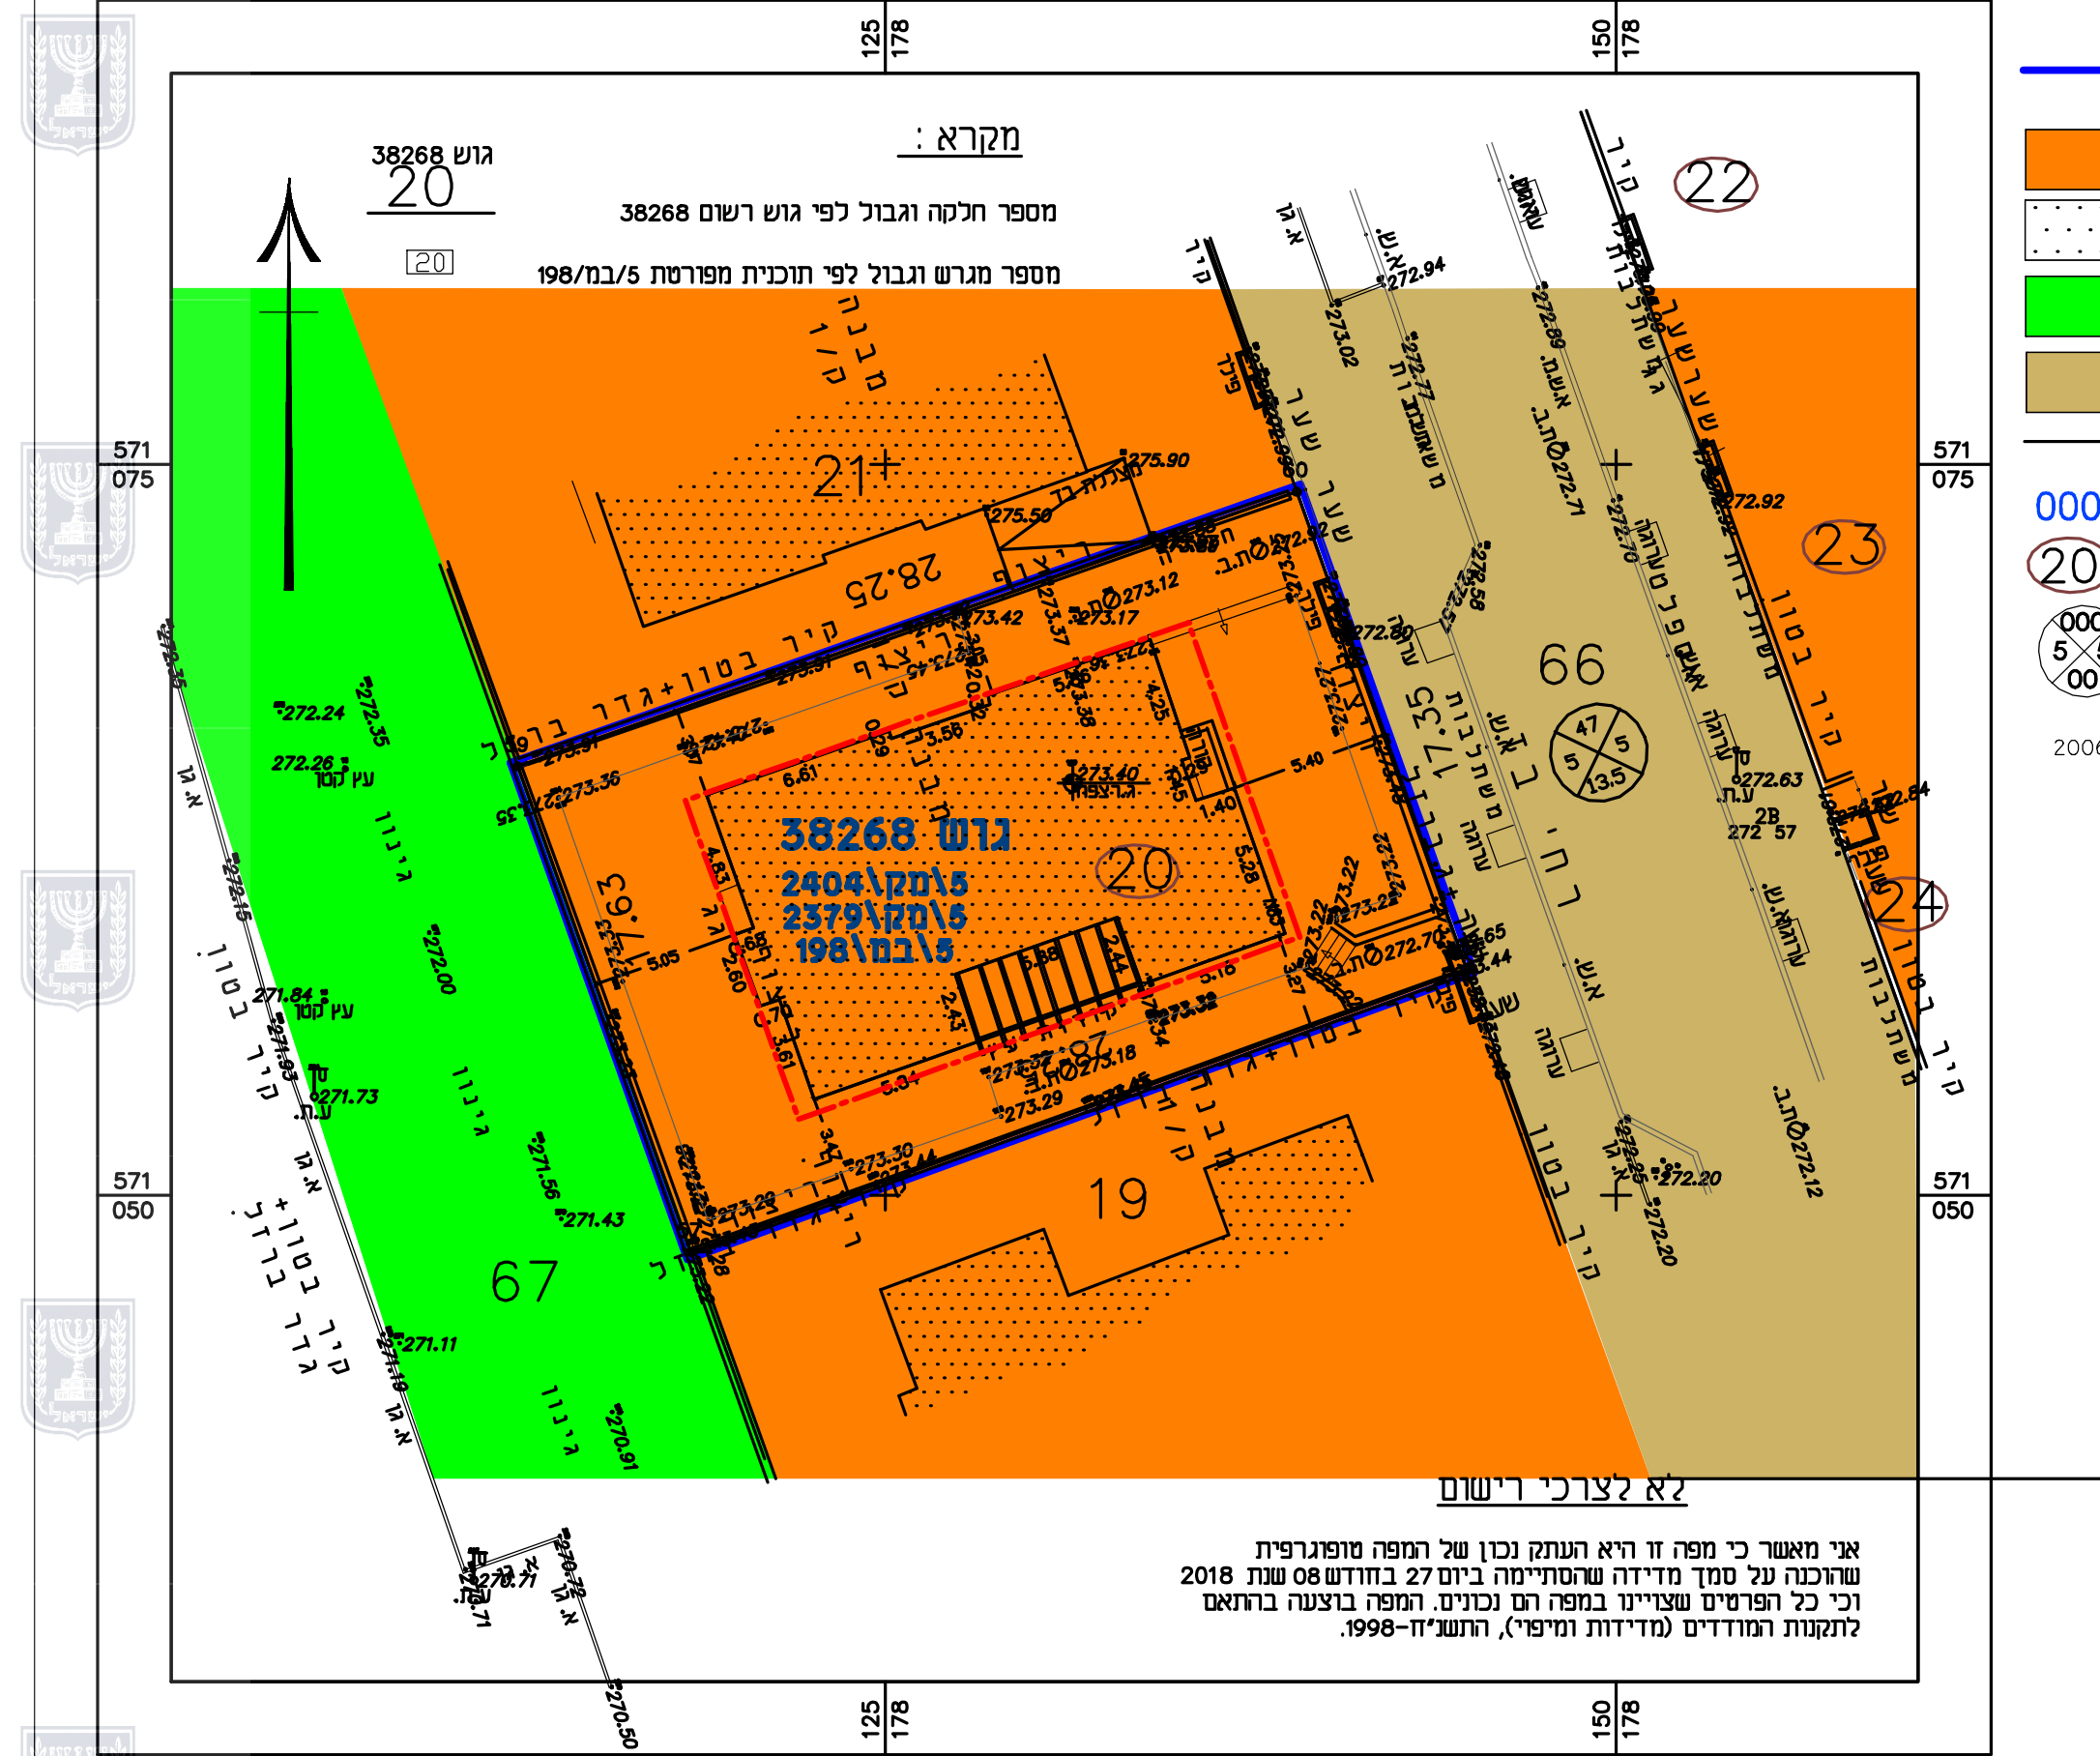

תרשים התמצאות כללית

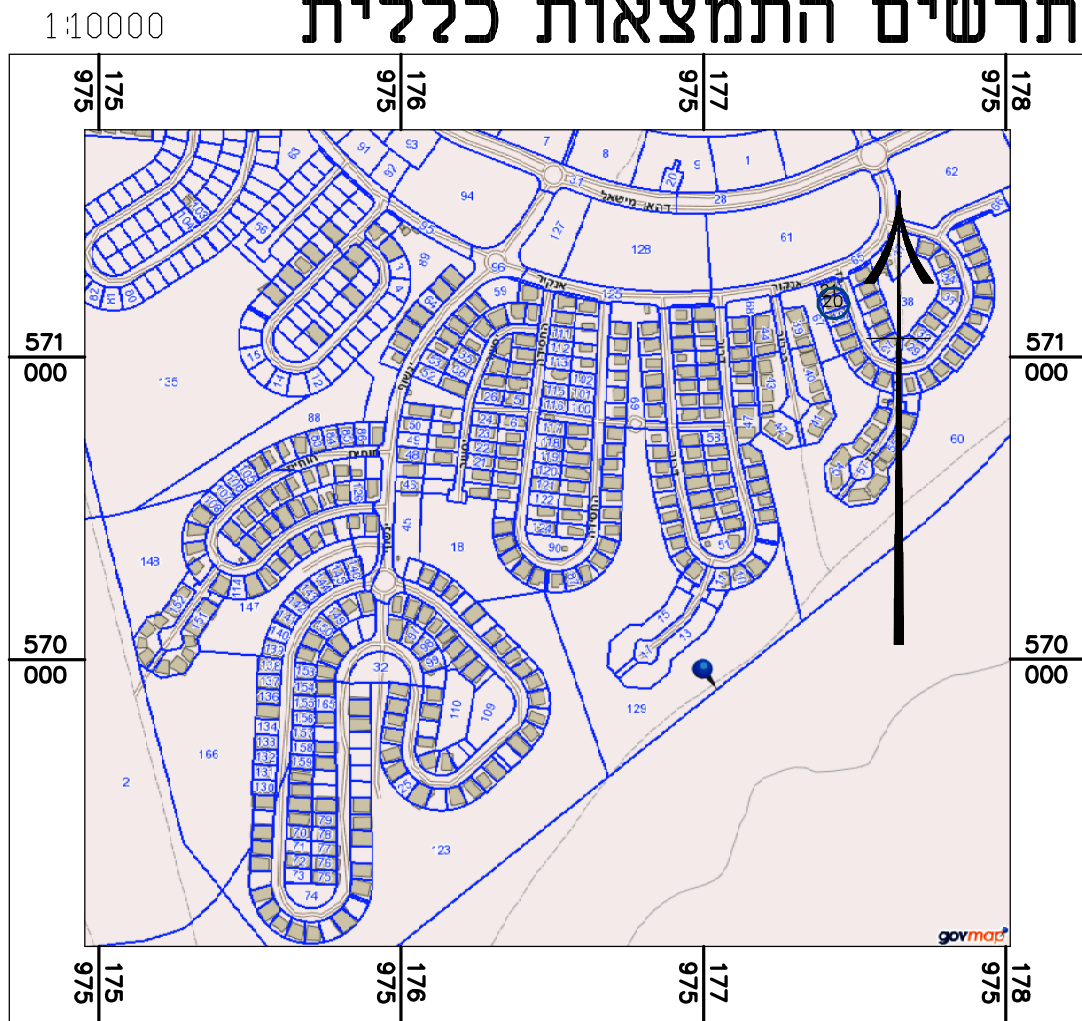

תרשים סביבה קרובה קניי 1:2500

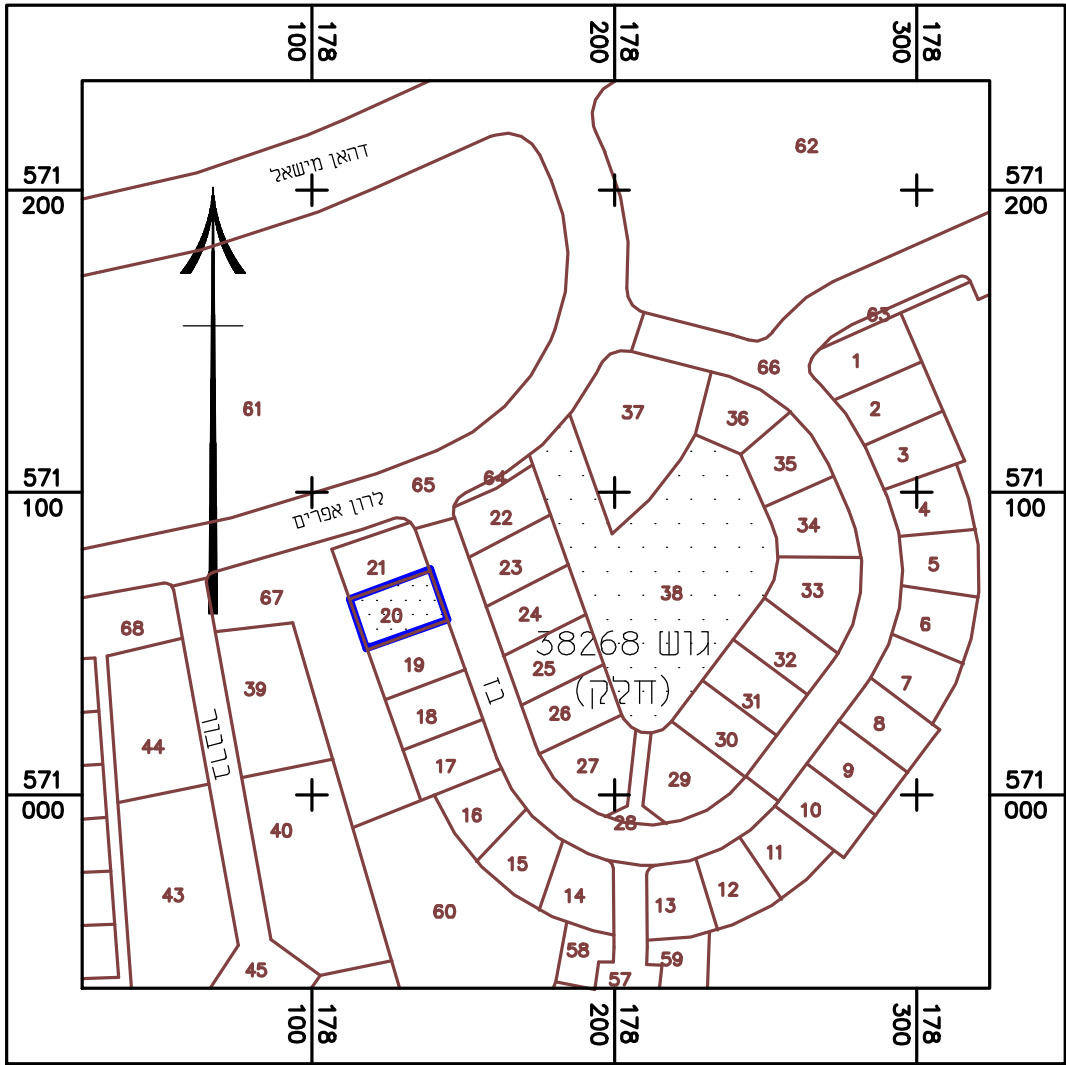

חוק התכנון והבניה, התשכ"ה-1965

תכנית מס' 605-0692442

מגורים ברח' בז 83, שכי נווה זאב, פלח 7, באר שבע

מצב מאושר גליון 1 מתוך 1

תחולה	רקע
תאריך עריכת הנספח	28/02/2019

רשימת התרשימים	קנ"מ
בינוי	1:250
תרשים סביבה קרובה	1:2500
תרשים התמצאות כללית	1:10000

שמות וחתימות:		
עורך הנספח	שם: יהודה ליכט	חתימה:
	תאריך:	