


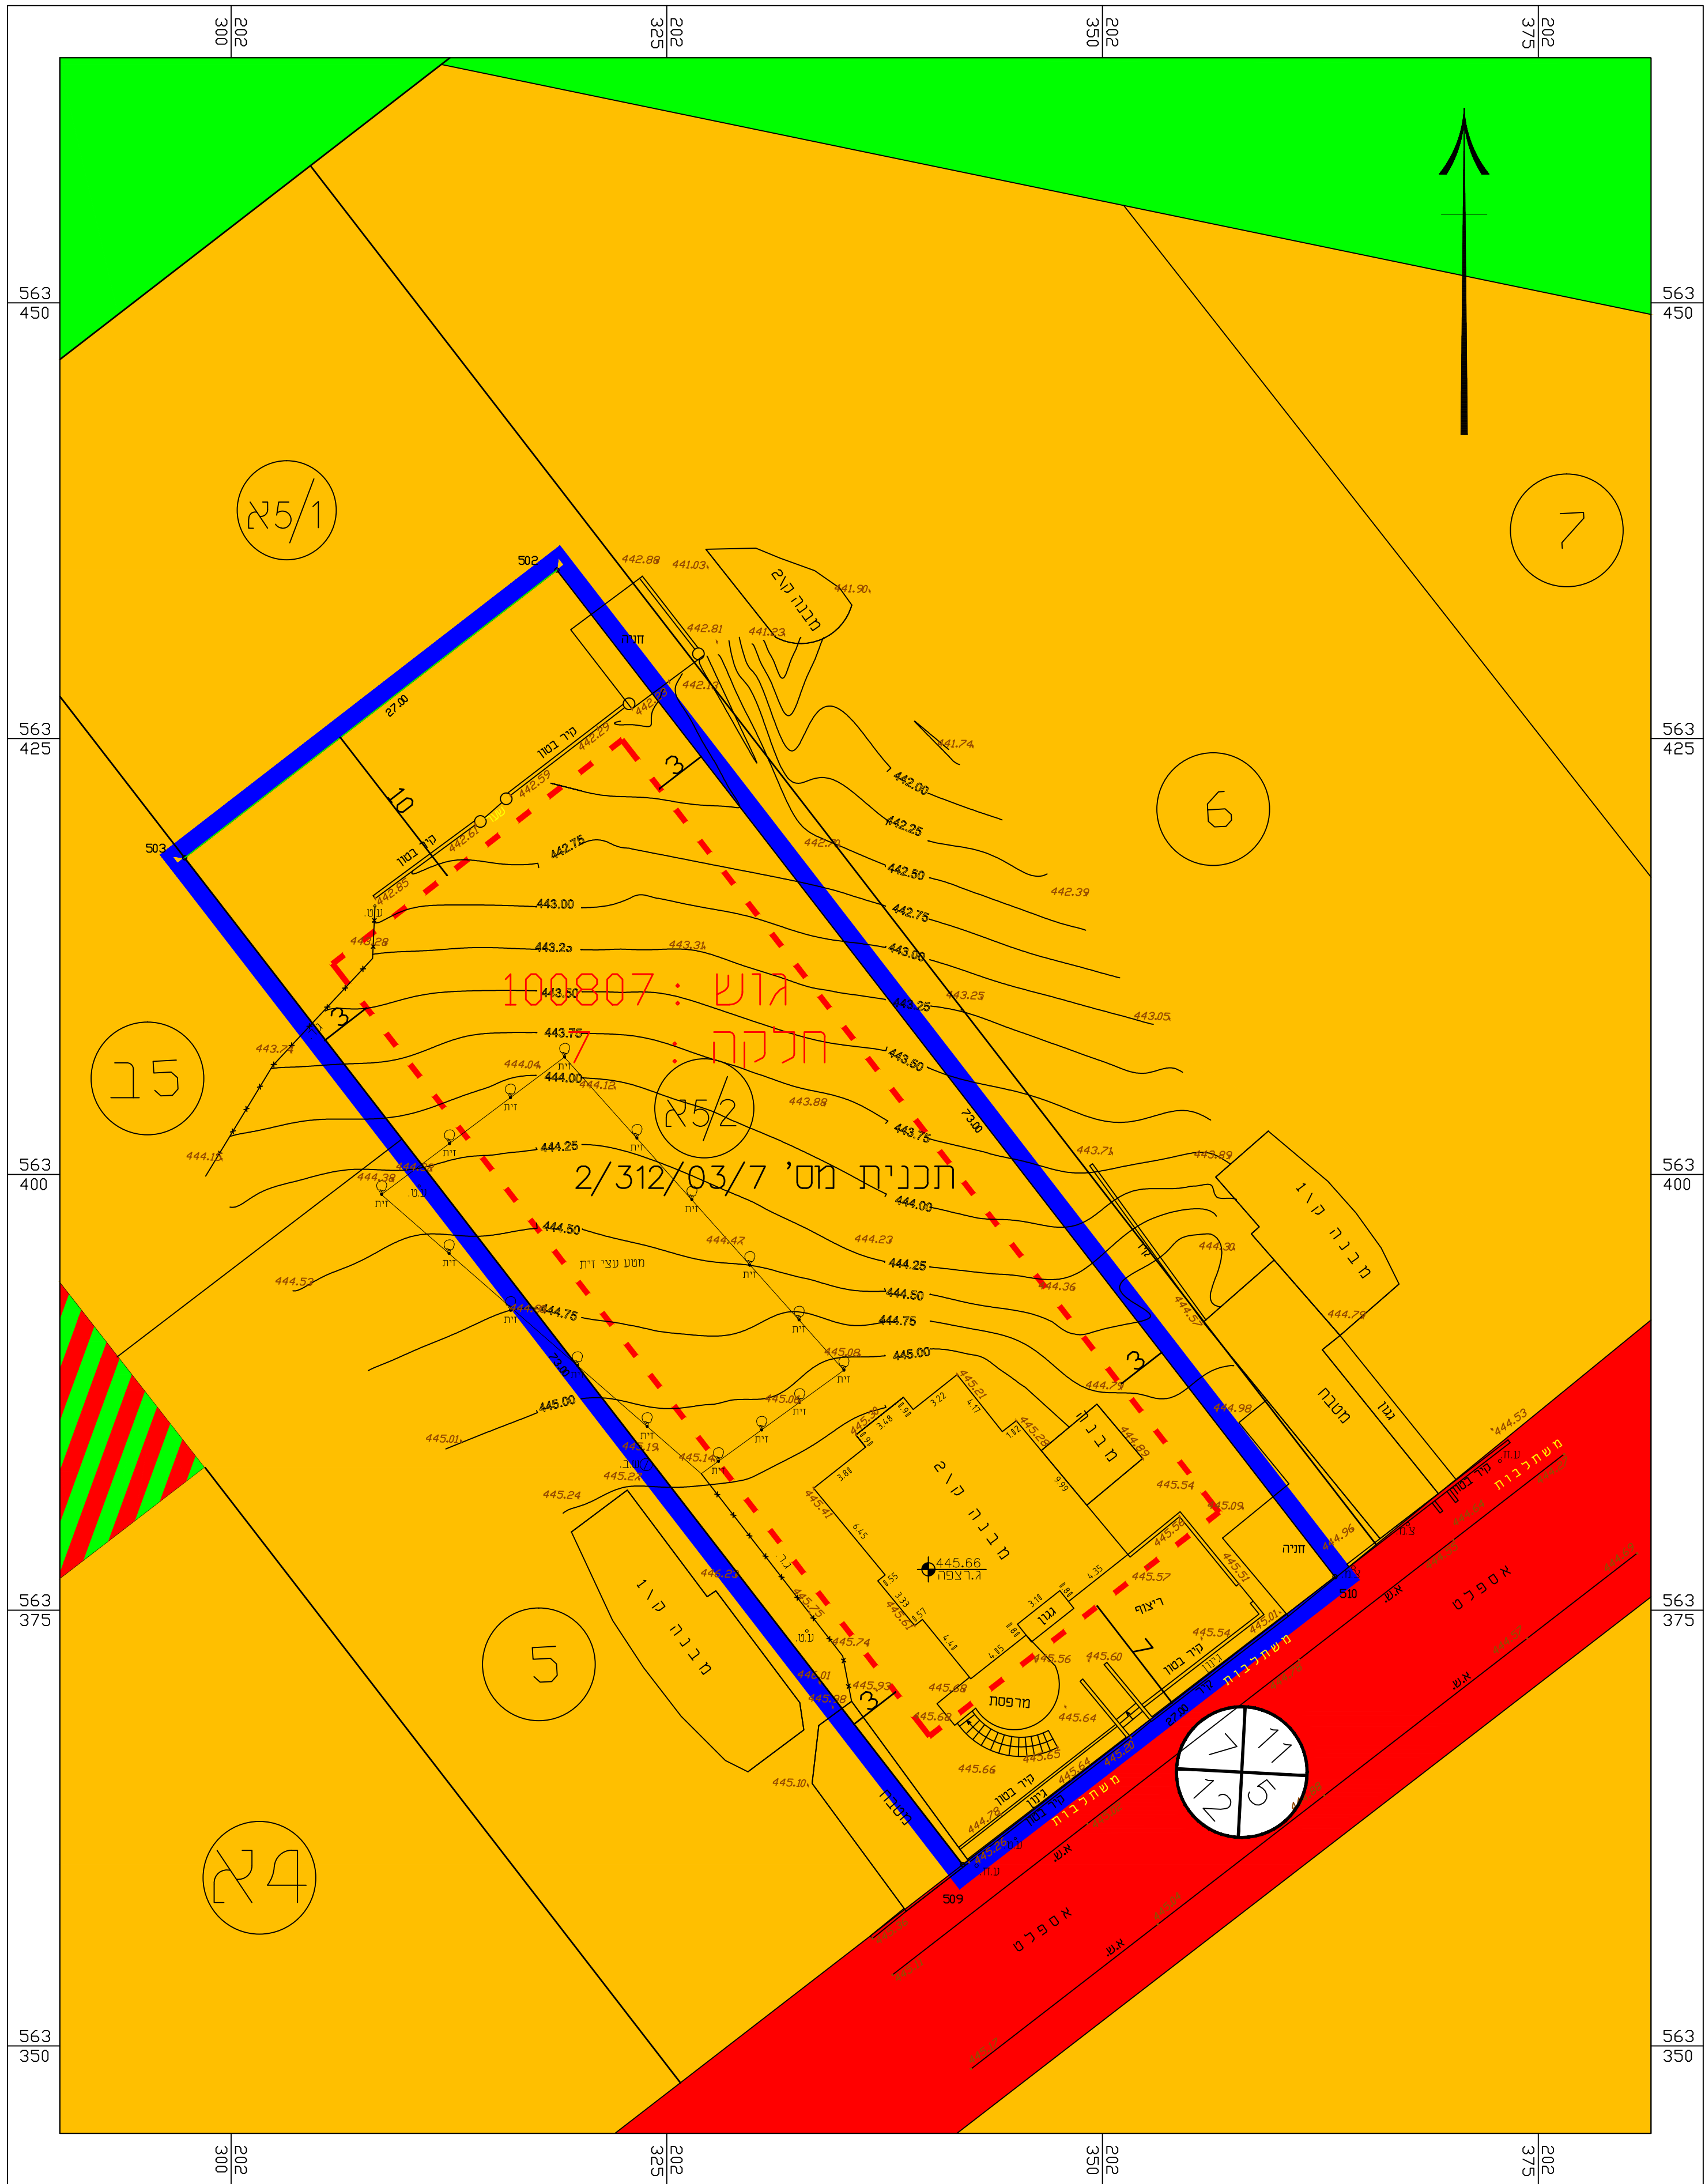

קנ"מ 1:250

מצב מאושר



מקרא : -



גבול תכנית



אזור מגורים א




שטח ציבורי פתוח



דרך מוצעת




דרך משולבת

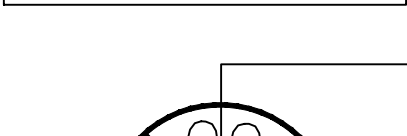

קו בניין

מס' דרך

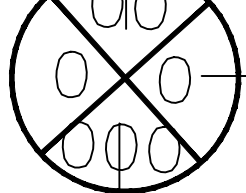


קו בניין

רוחב דרך

קנ"מ 1:1000

תרשים סביבה קרובה
על רקע מפורטת מס' 2/312/03/7

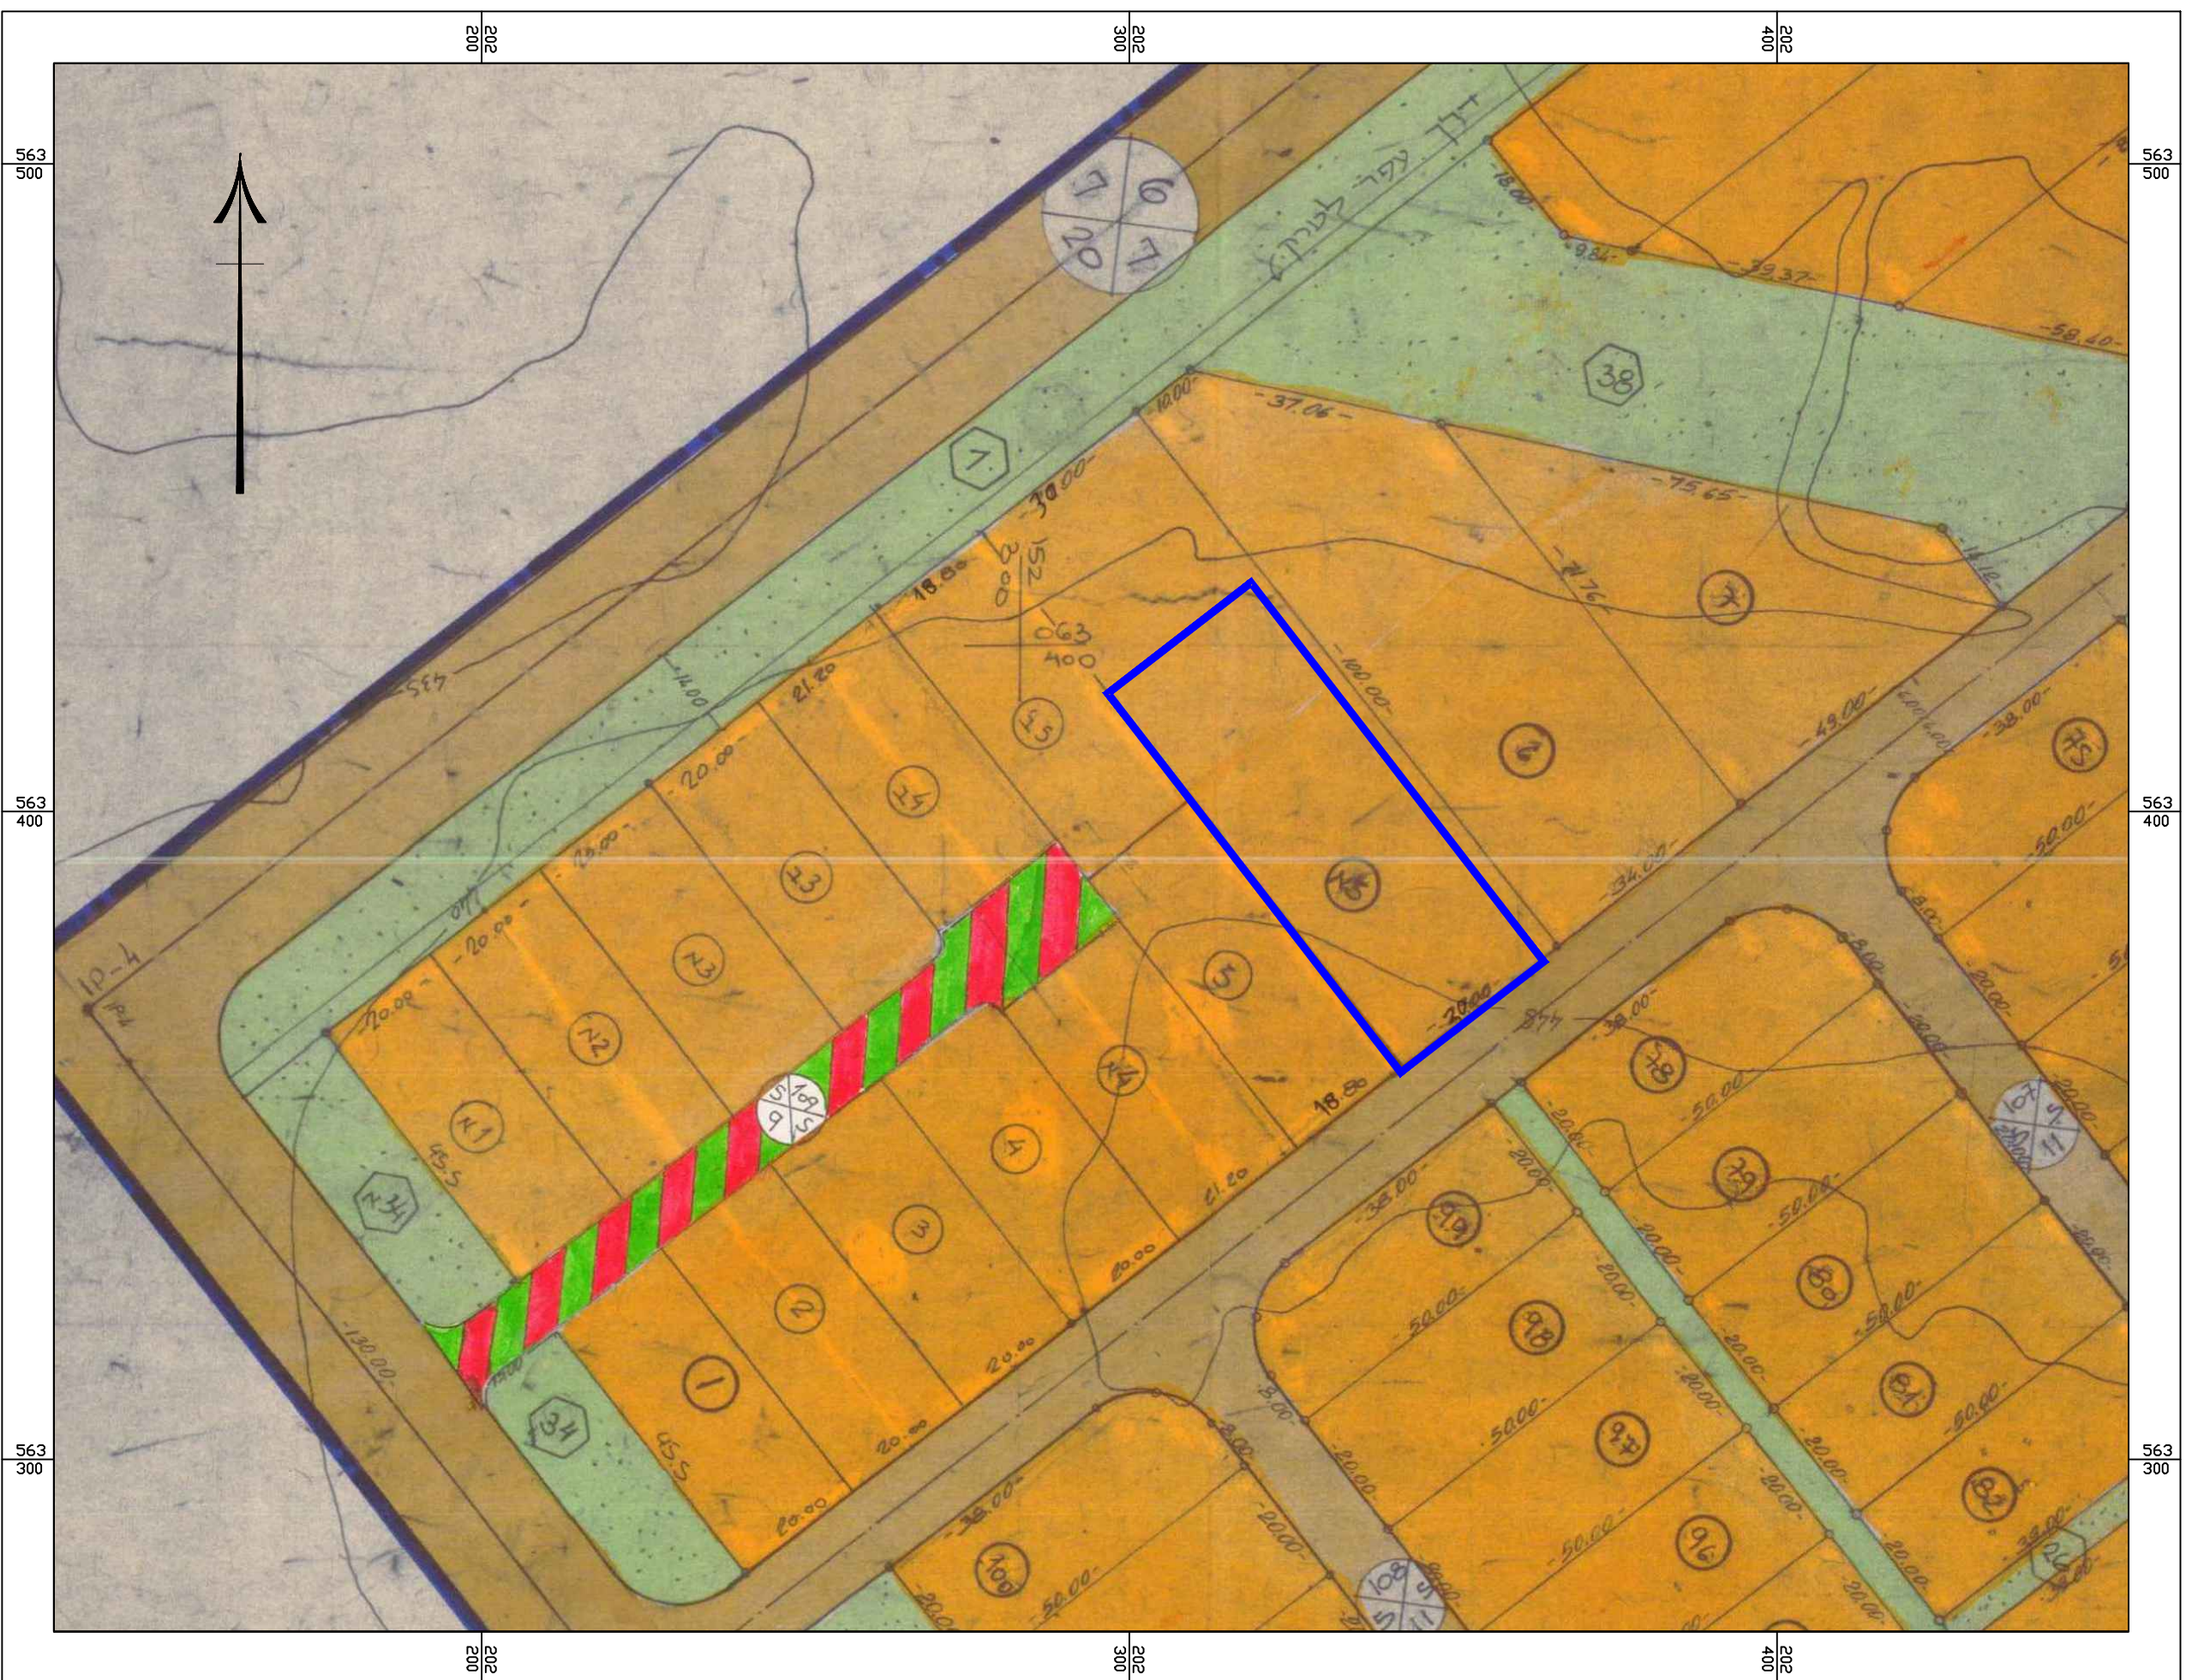

קנ"מ 1:10000

תרשים התמצאות כללית



חוק התכנון והבנייה התשכ"ה - 1965

תכנית מפורטת

מס' 652-0669200

שכונה 1 מגרש 5A/2 ערערה בנגב

מצב מאושר

תחולה	רקע
תאור-כפי תכנית מפורטת מס'	2/312/03/7
תאריך עריכה	04-08-2019
רשימת התרשימים	קנ"מ
מצב מאושר	1:250
תרשים סביבה על רקע מפורטת	1:1000
תרשים התמצאות כללית	1:10000

שמות וחתימות		
עורך הנספח	שם:-	משרד הצפוני אדר' מחמוד זייד
	כתובת :-	ערד רח' נגה 10
דוא"ל	טלפון	08-6230283 050-3711490
	פקס	08-6230283
חתימה :		
zaid-me012.net.il		