

# מצב מושר לפי קנ"מ 1:250






## מצב מאושר


נספח לתכנית מס' 652-0685974

שכי 5 מגרש 12, חזרה

גליון 1 מתוך 1

תחולה	רקע
תיאור	-
תאריך עריכת הנספח	17/09/2018
קנ"מ	1:250
תרשימים נוספים	קנ"מ
שם תרשים	
שם תרשים	
שם תרשים	
שמות ודתימות:	
עורך הנספח	שם: יסף אלשאמי
	תאריך: משרד תכנון

-  גבול תכנית
-  מגורים
-  שטח ציבורי פתוח
-  דרך מאושרת
-  רוזטה

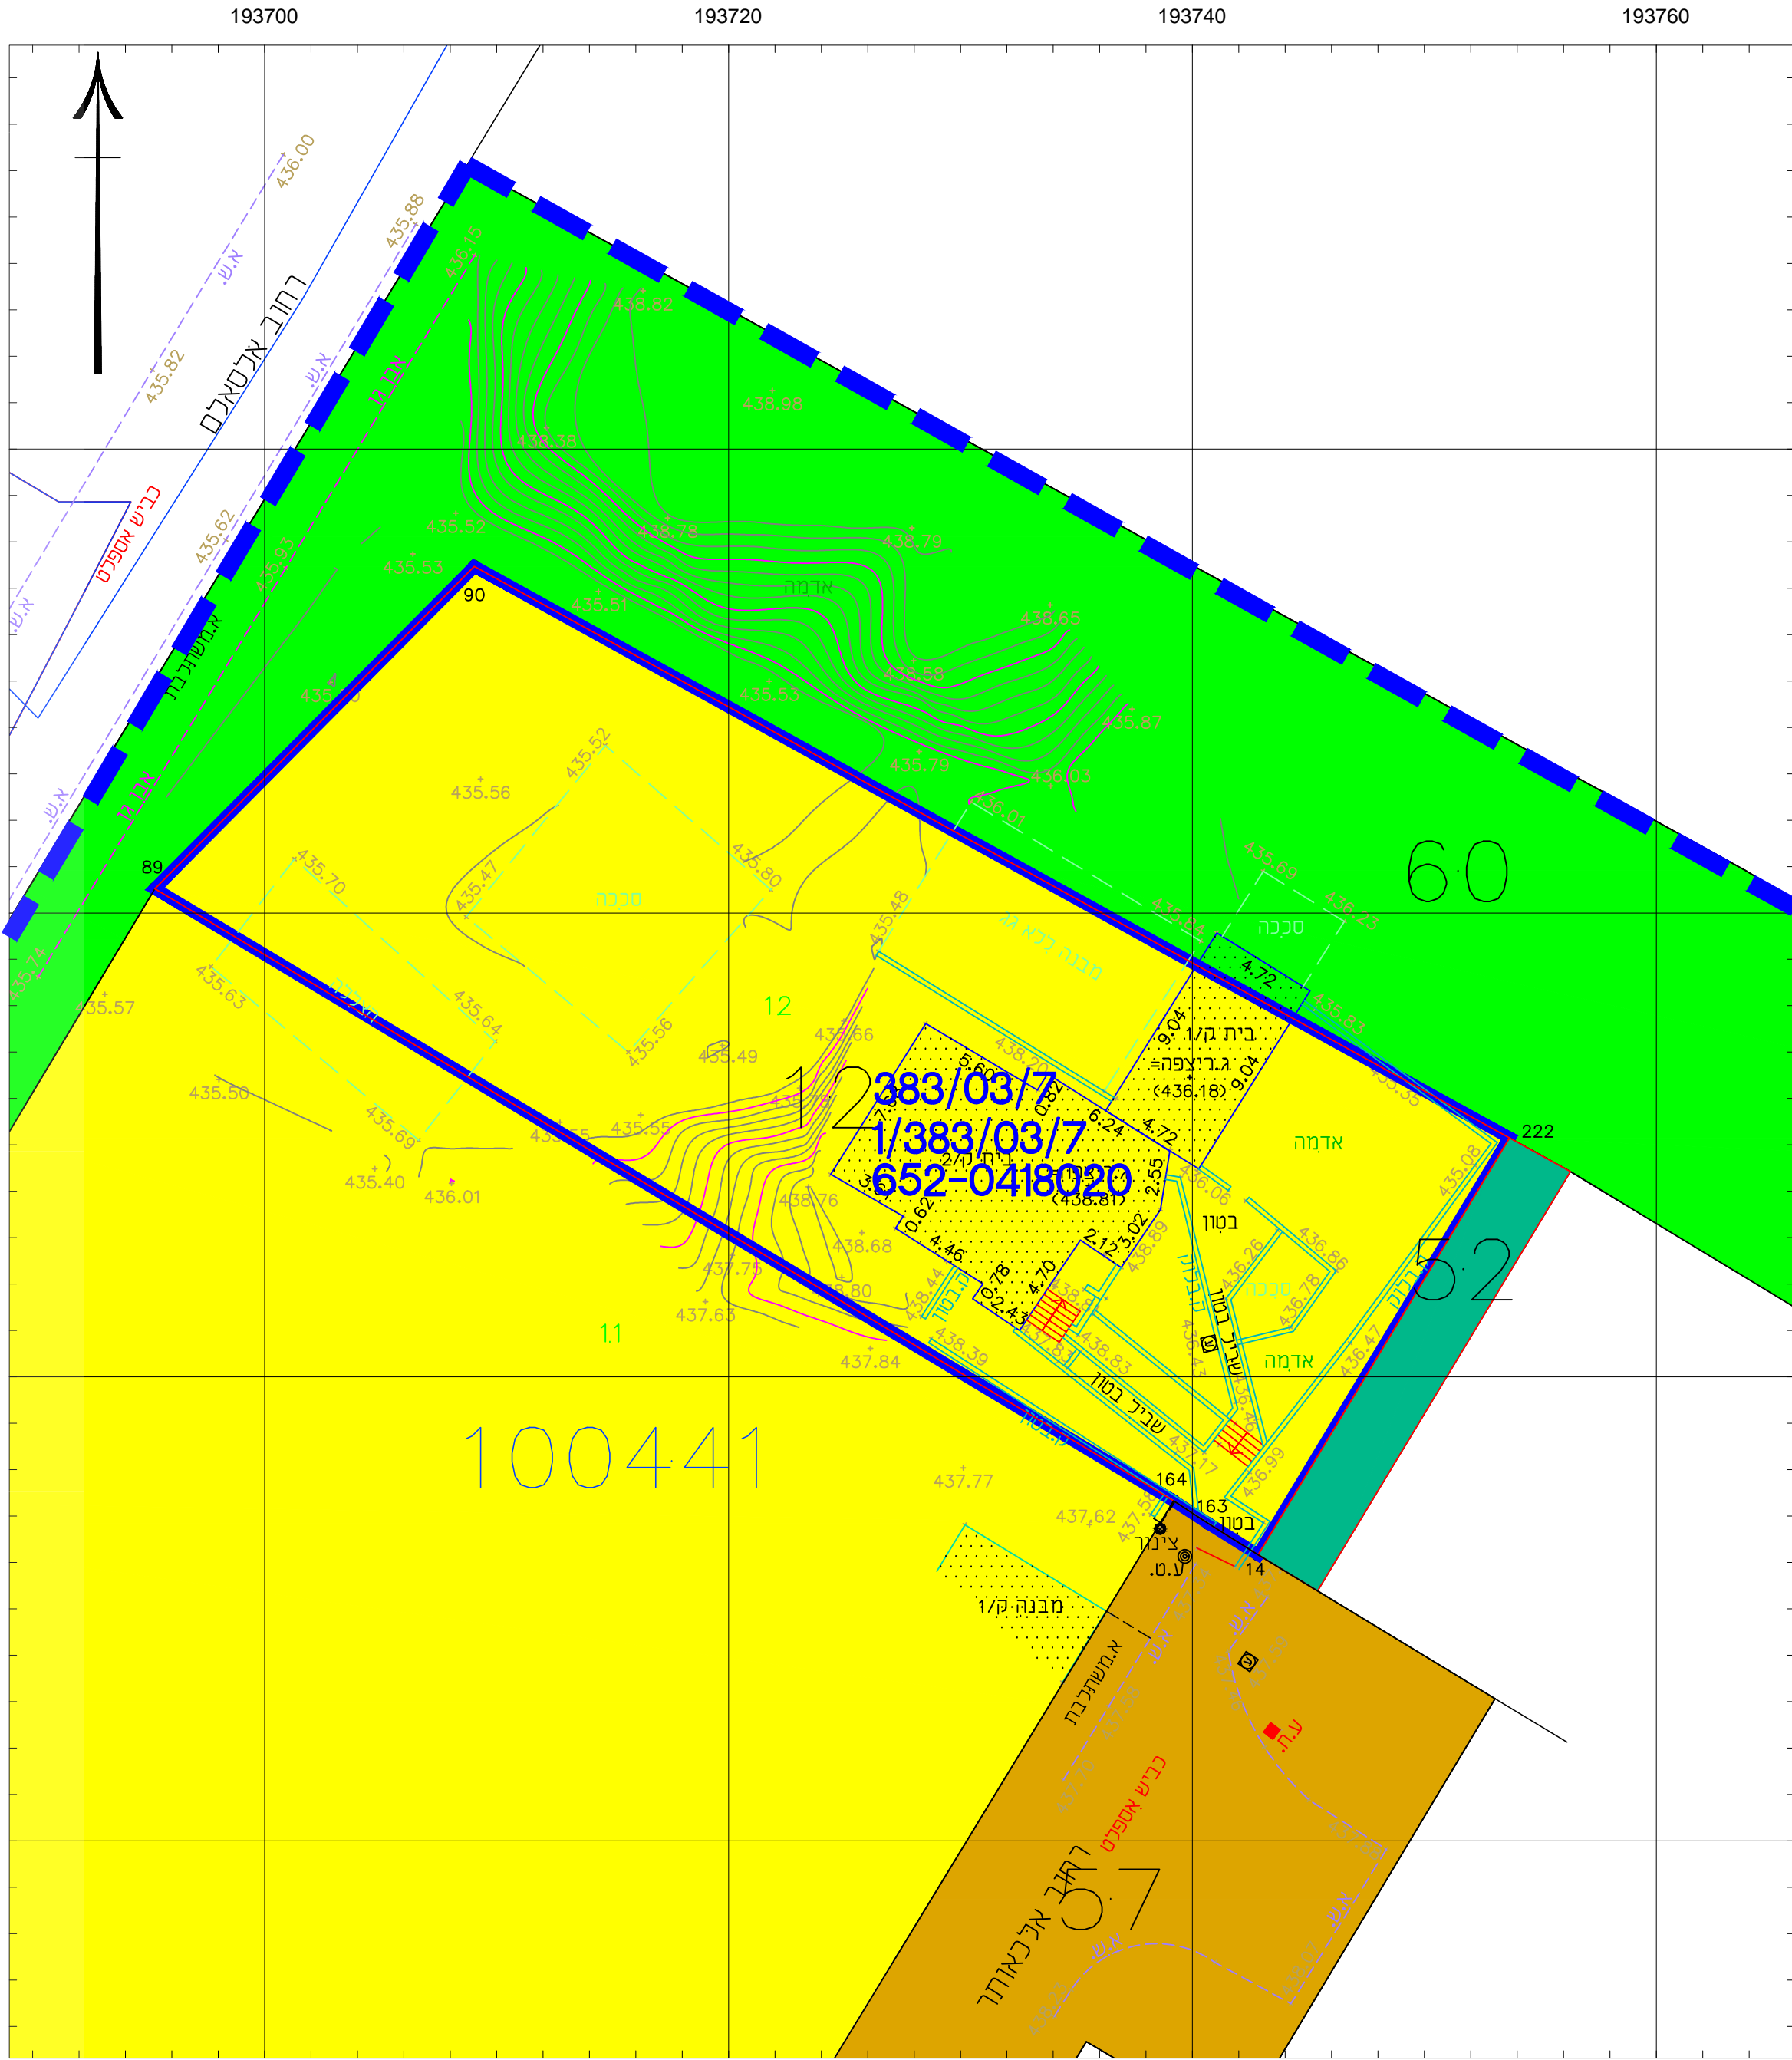

תרשים סביבה קרובה קנ"מ 1:2500



תרשים התמצאות כללית קנ"מ 1:10000

