


## מקרא

- מגורים א
- קו-בנין
- קו עזר3
- מידות

## תרשים התמצאות - קנ"מ 1:6000

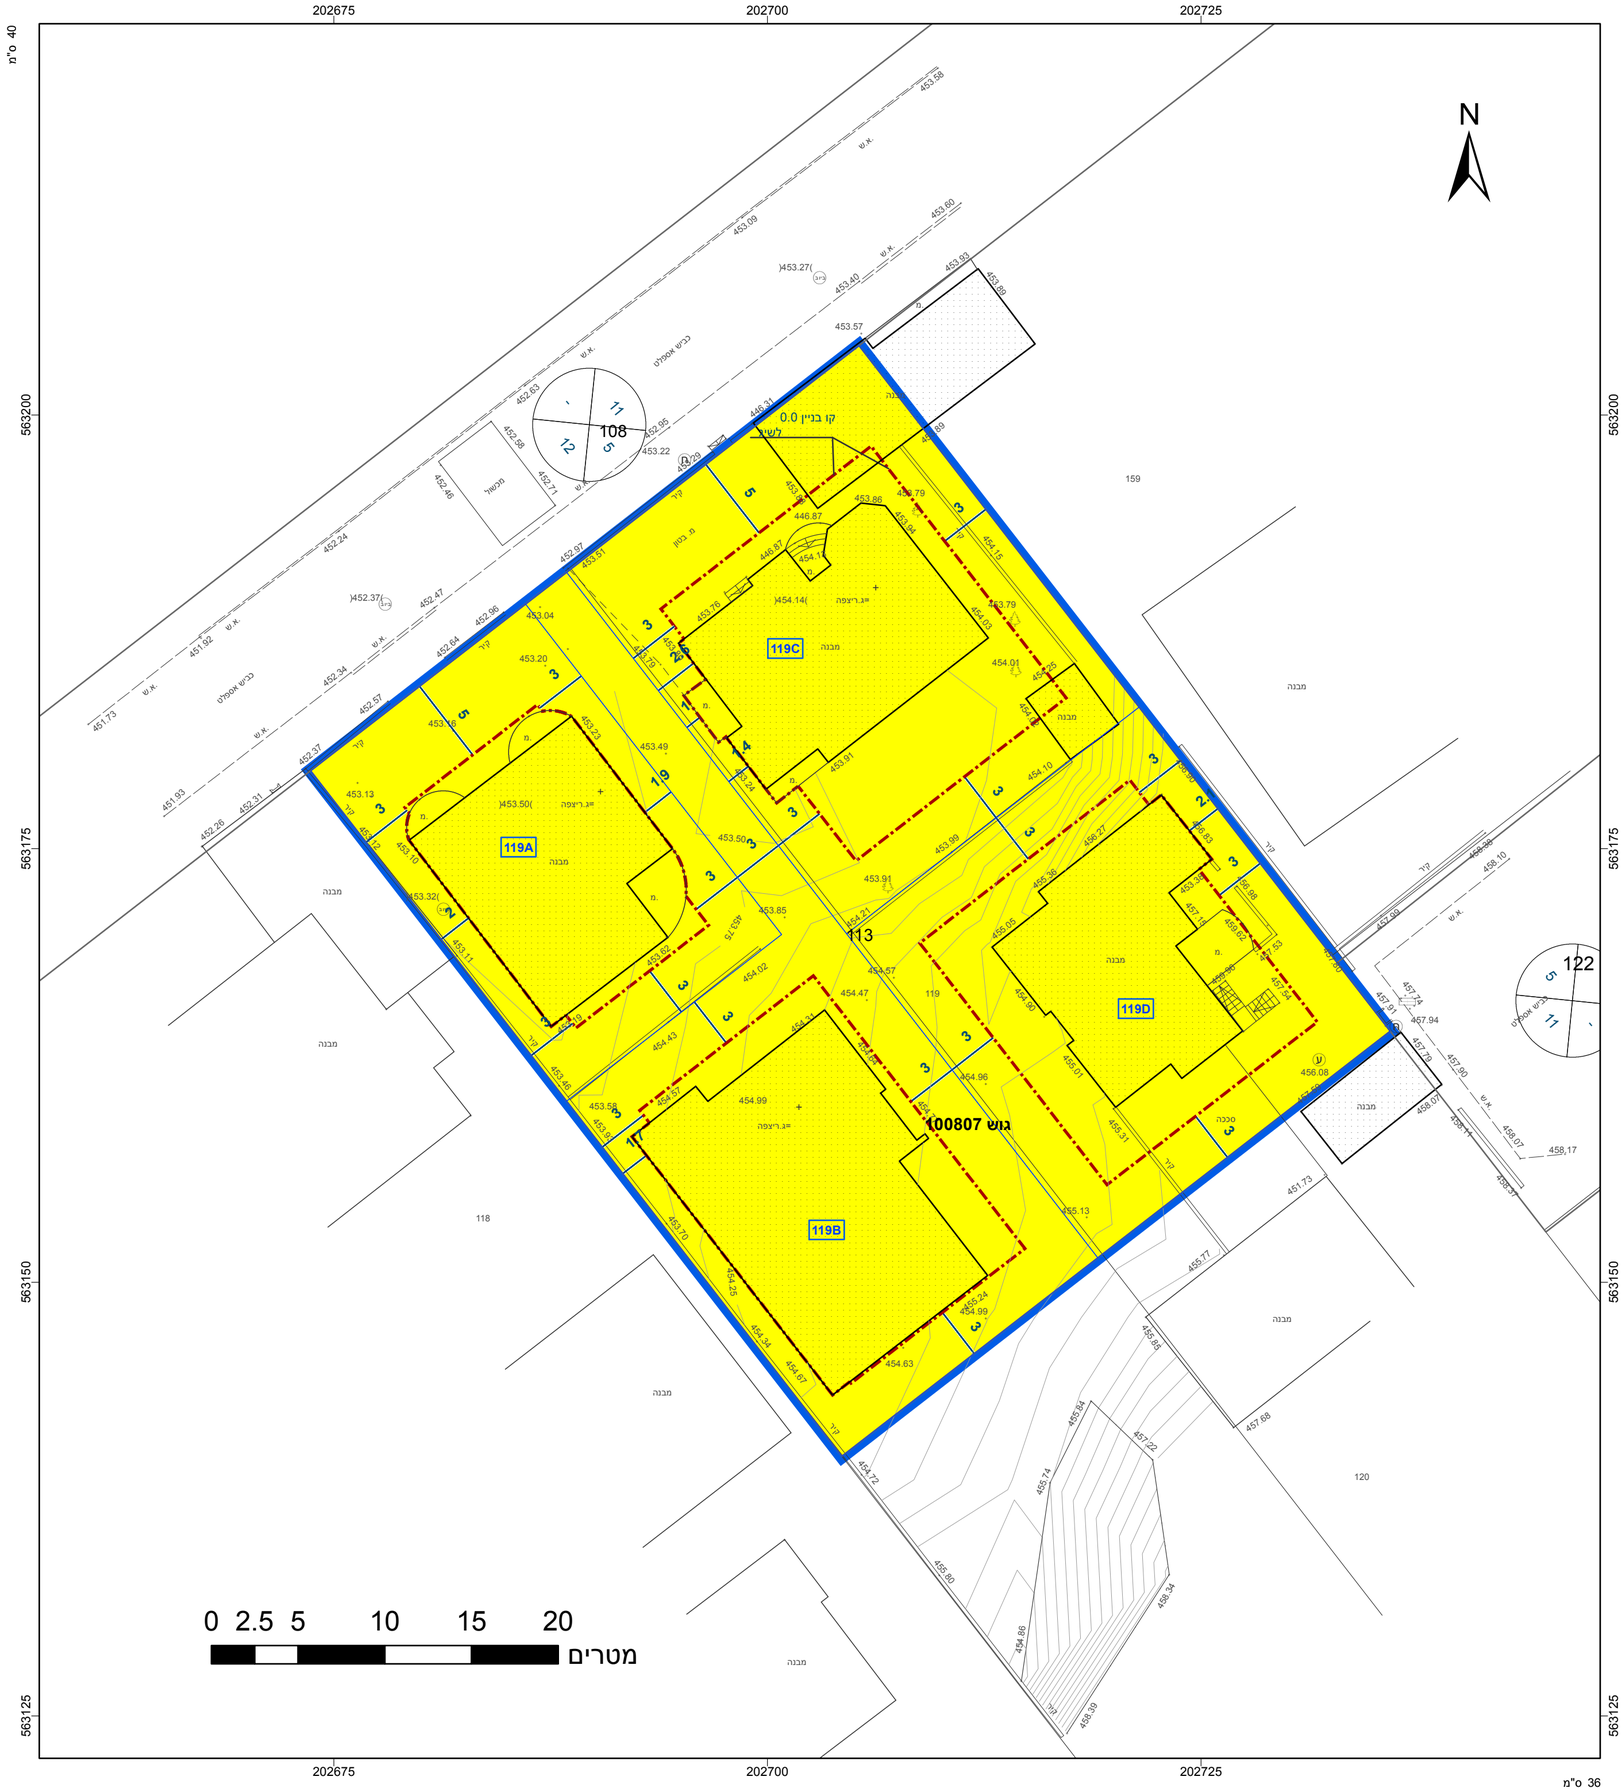


## תרשים סביבה - קנ"מ 1:1500

חוק התכנון והבנייה, התשכ"ה - 1965

תכנית מפורטת

# מס' 652-0630822
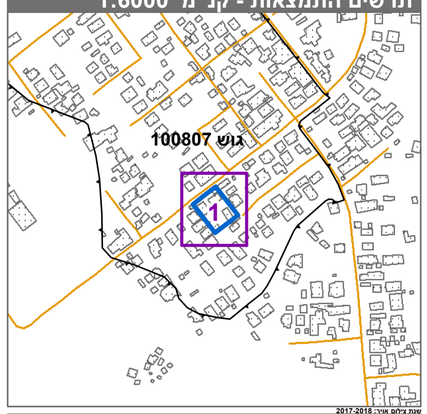
## מגרש 119 שכ 1 ערערה בנגב

| תשריט מצב מוצע | גיליון 1 מתוך 1 |
|---|---|
| מחוז | דרום |
| מרחב תכנון מקומי | נגב מזרחי |
| רשות מקומית | ערערה בנגב |
| ישוב | ערערה בנגב |
| תכנית בסמכות | מחוזית |
| איחוד וחלוקה | ללא איחוד וחלוקה |
| היתרים או הרשאות | תכנית שמכוחה ניתן להוציא היתרים או הרשאות |
| מונה תדפיס התשריט | 3 |
| מועד הפקה | 22/10/2019 09:14 |
| שטח התכנית | 2 דונם קנה מידה 1:250 |

## אישורים בתכנית מס' 652-0630822

## שמות*

| | |
|---|---|
| מגיש התכנית | נ.ז.מעה מוחמד אל עוקה<br>תאריך: |
| עורך ראשי | מהנדס בכיר<br>תאריך: קווי הנדסה |

חוק ה
1965 - ו
משרד האוצר - מחוז דרום
הוועדה המחוזית החליטה ביום :
21/07/2019
להפקיד את התכנית
18/12/2019

## בעלי ענין בקרקע*

תאריך יו"ר הוועדה המחוזית

## טבלת גושים וחלקות*

| מספר גוש | חלק/ כל הגוש | מספרי חלקות בשלמותן | מספרי חלקות בחלקיותן |
|---|---|---|---|
| 100807 | חלק | 113 | |

* הרשימה המלאה מפורטת בהוראות התכנית / בהודעה שפורסמה בעיתונות וברשומות

הריני מצהיר בזאת כי המפה הטופוגרפית/המצבית המהווה רקע לתכנית זו, נערכה על ידי
ביום 4.3.18 והיא הוכנה לפי הוראות נוהל מבא"ת ובהתאם להוראות החוק ולתקנות
המודדים שבתוקף. ד"יוק הקו הכחול והקדסטר:מדידה גרפית

| חטיב ניזאר | 1021 | | |
|---|---|---|---|
| שם המודד | מספר רשיון | חתימה | תאריך |

מספר תכנית: 652-0630822, מספר גרסת תשריט: 3