חוק התכנון והבנייה, התשכ"ה - 1965

תכנית מפורטת

מס' 652-0718262

מגרש 15 שכ' 45 כסיפה

תשריט מצב מוצע	גיליון 1 מתוך 1
מחוז	דרום
מרחב תכנון מקומי	נגב מזרחי
רשות מקומית	כסייפה
ישוב	כסייפה
תכנית בסמכות	מקומית
איחוד וחלוקה	ללא איחוד וחלוקה
היתרים או הרשאות	תכנית שמכוחה ניתן להוציא היתרים או הרשאות
מונה תדפיס התשריט	2
מועד הפקה	10/12/2019 16:05
שטח התכנית	0.988 דונם קנה מידה 1:250

אישורים בתכנית מס' 652-0718262

שמות*

מגיש התכנית	סלימאן עבד אלעמור תאגיד:
עורך ראשי	יוסף אבו ג'בר תאגיד: אל מהנדסון

בעלי ענין בקרקע*

טבלת גושים וחלקות*

מספר גוש	חלק/ כל הגוש	מספרי חלקות בשלמותן	מספרי חלקות בחלקיותן
100566	חלק	11	

* הרשימה המלאה מפורטת בהוראות התכנית / בהודעה שפורסמה בעיתונות וברשומות

הריני מצהיר בזאת כי המפה הטופוגרפית/המצבית המהווה רקע לתכנית זו, נערכה על ידי ביום 08.01.2019 והיא הוכנה לפי הוראות נוהל מבא"ת ובהתאם להוראות החוק ולתקנות המודדים שבתוקף. דיוק הקו הכחול והקדסטר:מדידה גרפית

אבו ריא ראמי	1251		
שם המודד	מספר רשיון	חתימה	תאריך

מספר תכנית: 652-0718262, מספר גרסת תשריט: 2

מקרא

מגורים א	
קו-בנין	
מידות	

תרשים התמצאות - קנ"מ 1:6000

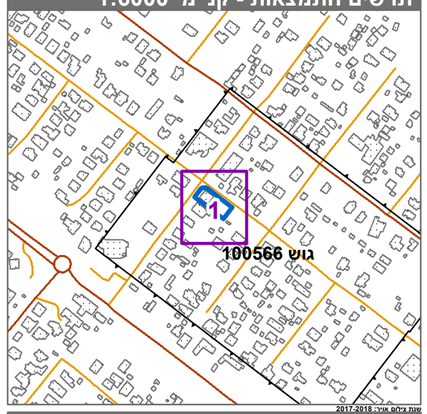
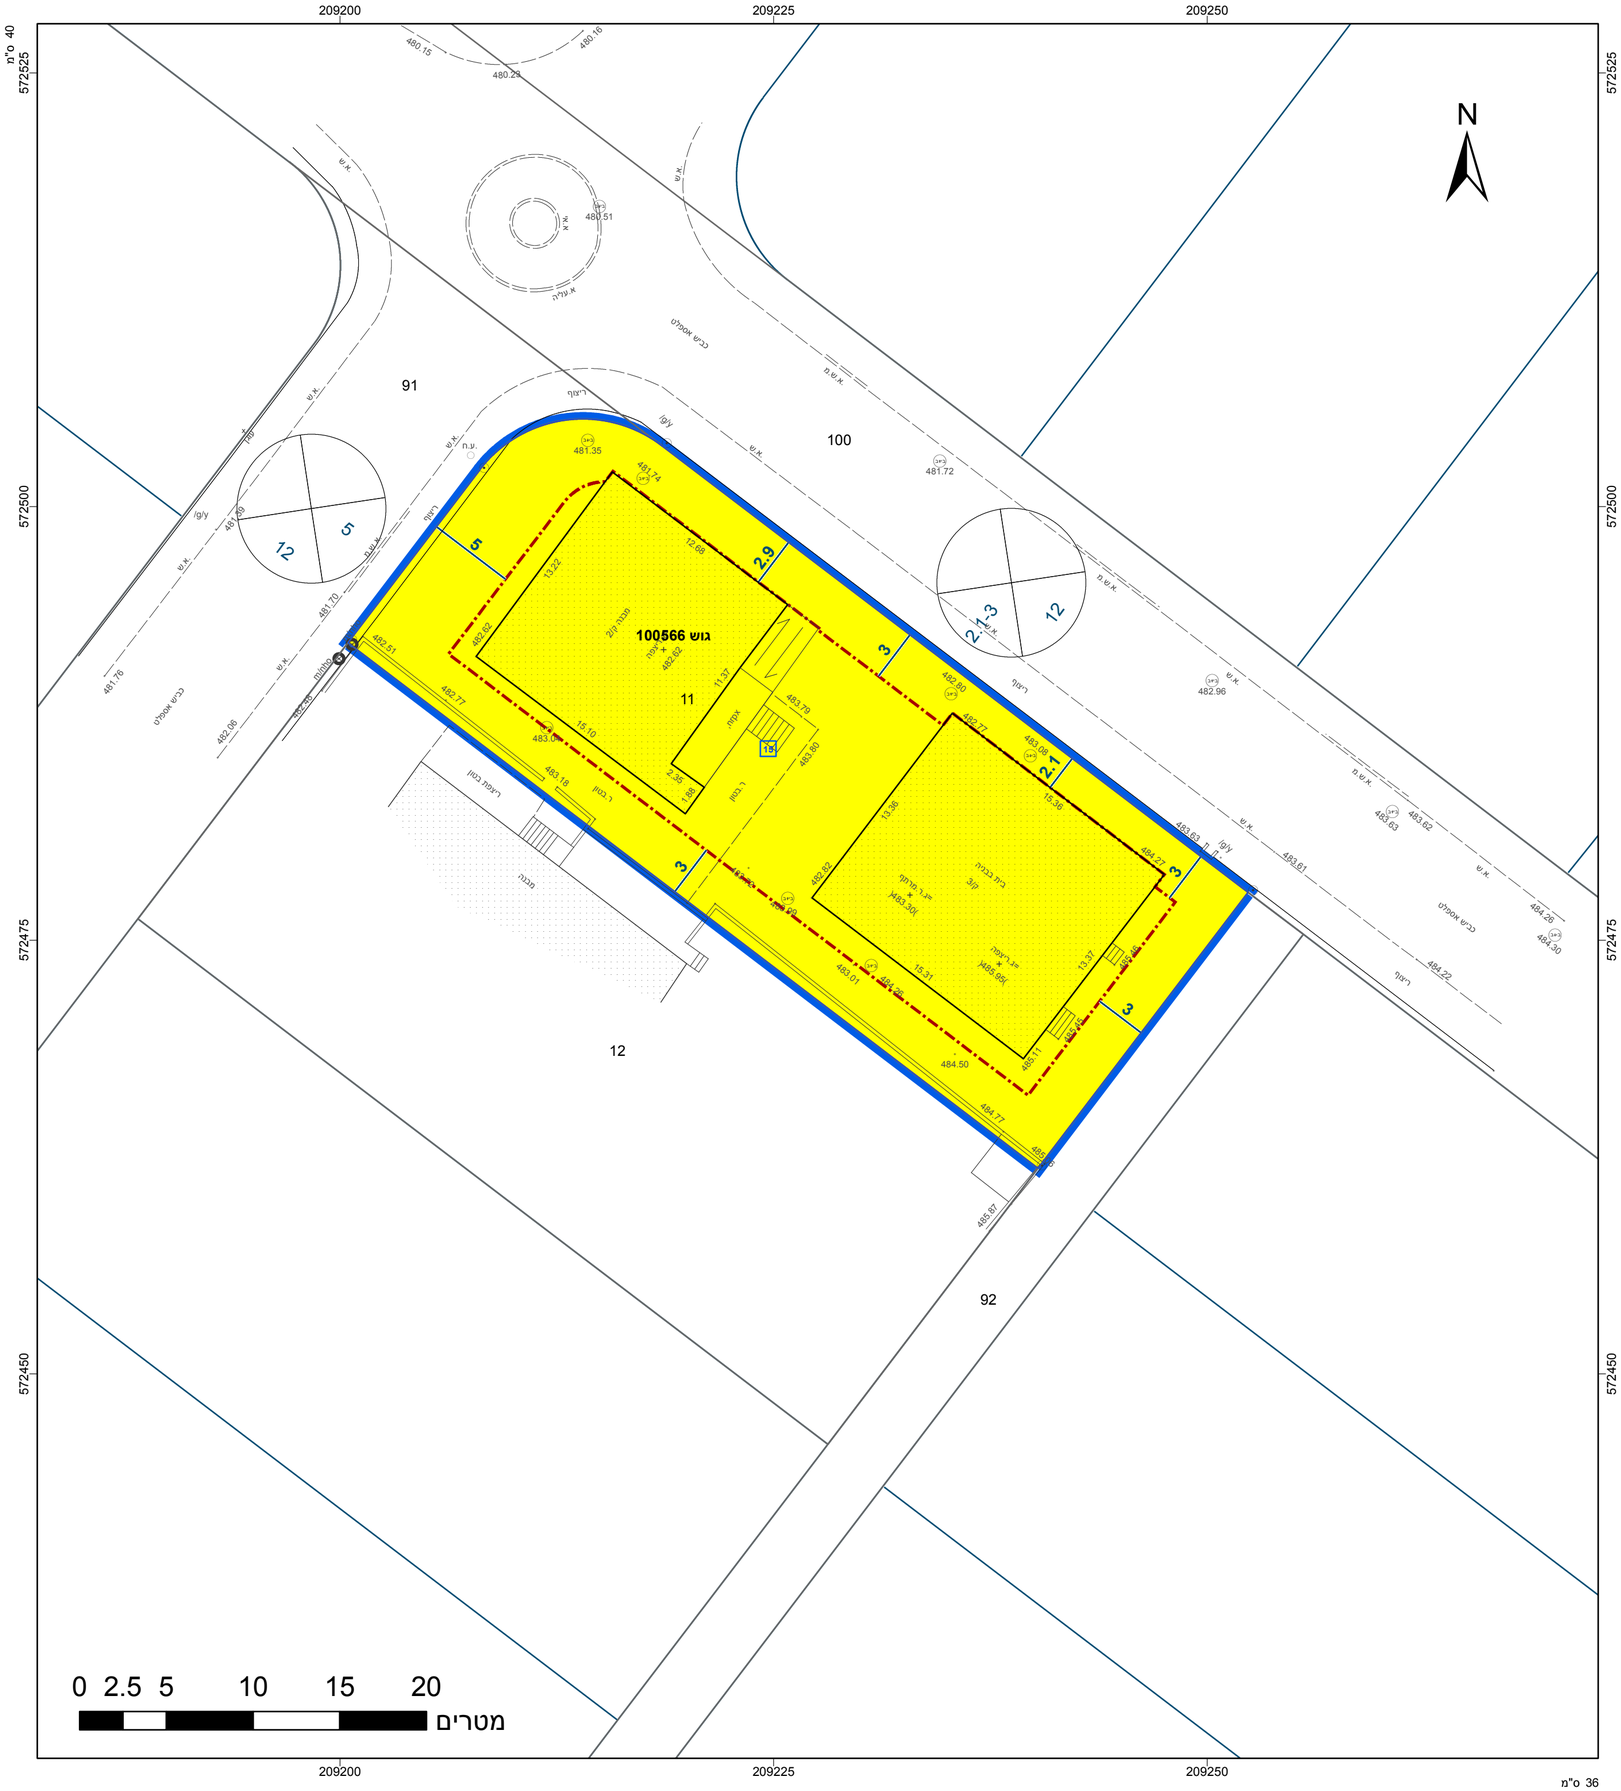
תרשים סביבה - קנ"מ 1:1500