



נספח מצב מאושר

נספח לתכנית מס' 602-0638890


שינוי הוראות בניה-שדי התמרים
פינת רח' אדום, אילת

גליון 1 מתוך 1


תחולה	מנחה
תאריך עריכת הנספח	23.03.2020
קנ"מ	1:250
תרשימים נוספים	קנ"מ
תרשים סביבה כללית	1:5000
תרשים סביבה קרובה	1:2500
שמות וחתימות:	
עורך הנספח	שם: אדרי גיא ארבל
	תאריך: אורן מ.א.ז אדריכלים בע"מ

מקרא מצב מאושר:

- גבול תכנית
גבול תכנית מאושרת ומספרה
מגורים ב'
אזור מגורים מיוחד עם חזית מסחרית
שטח ציבורי פתוח
דרך מאושרת
זכות מעבר לציבור
חזית מסחרית
קו בנין
מספר דרך
קו בנין
רוחב הדרך
- 28\102\03\2
17\102\03\2
8\102\03\2
- 11
0
32

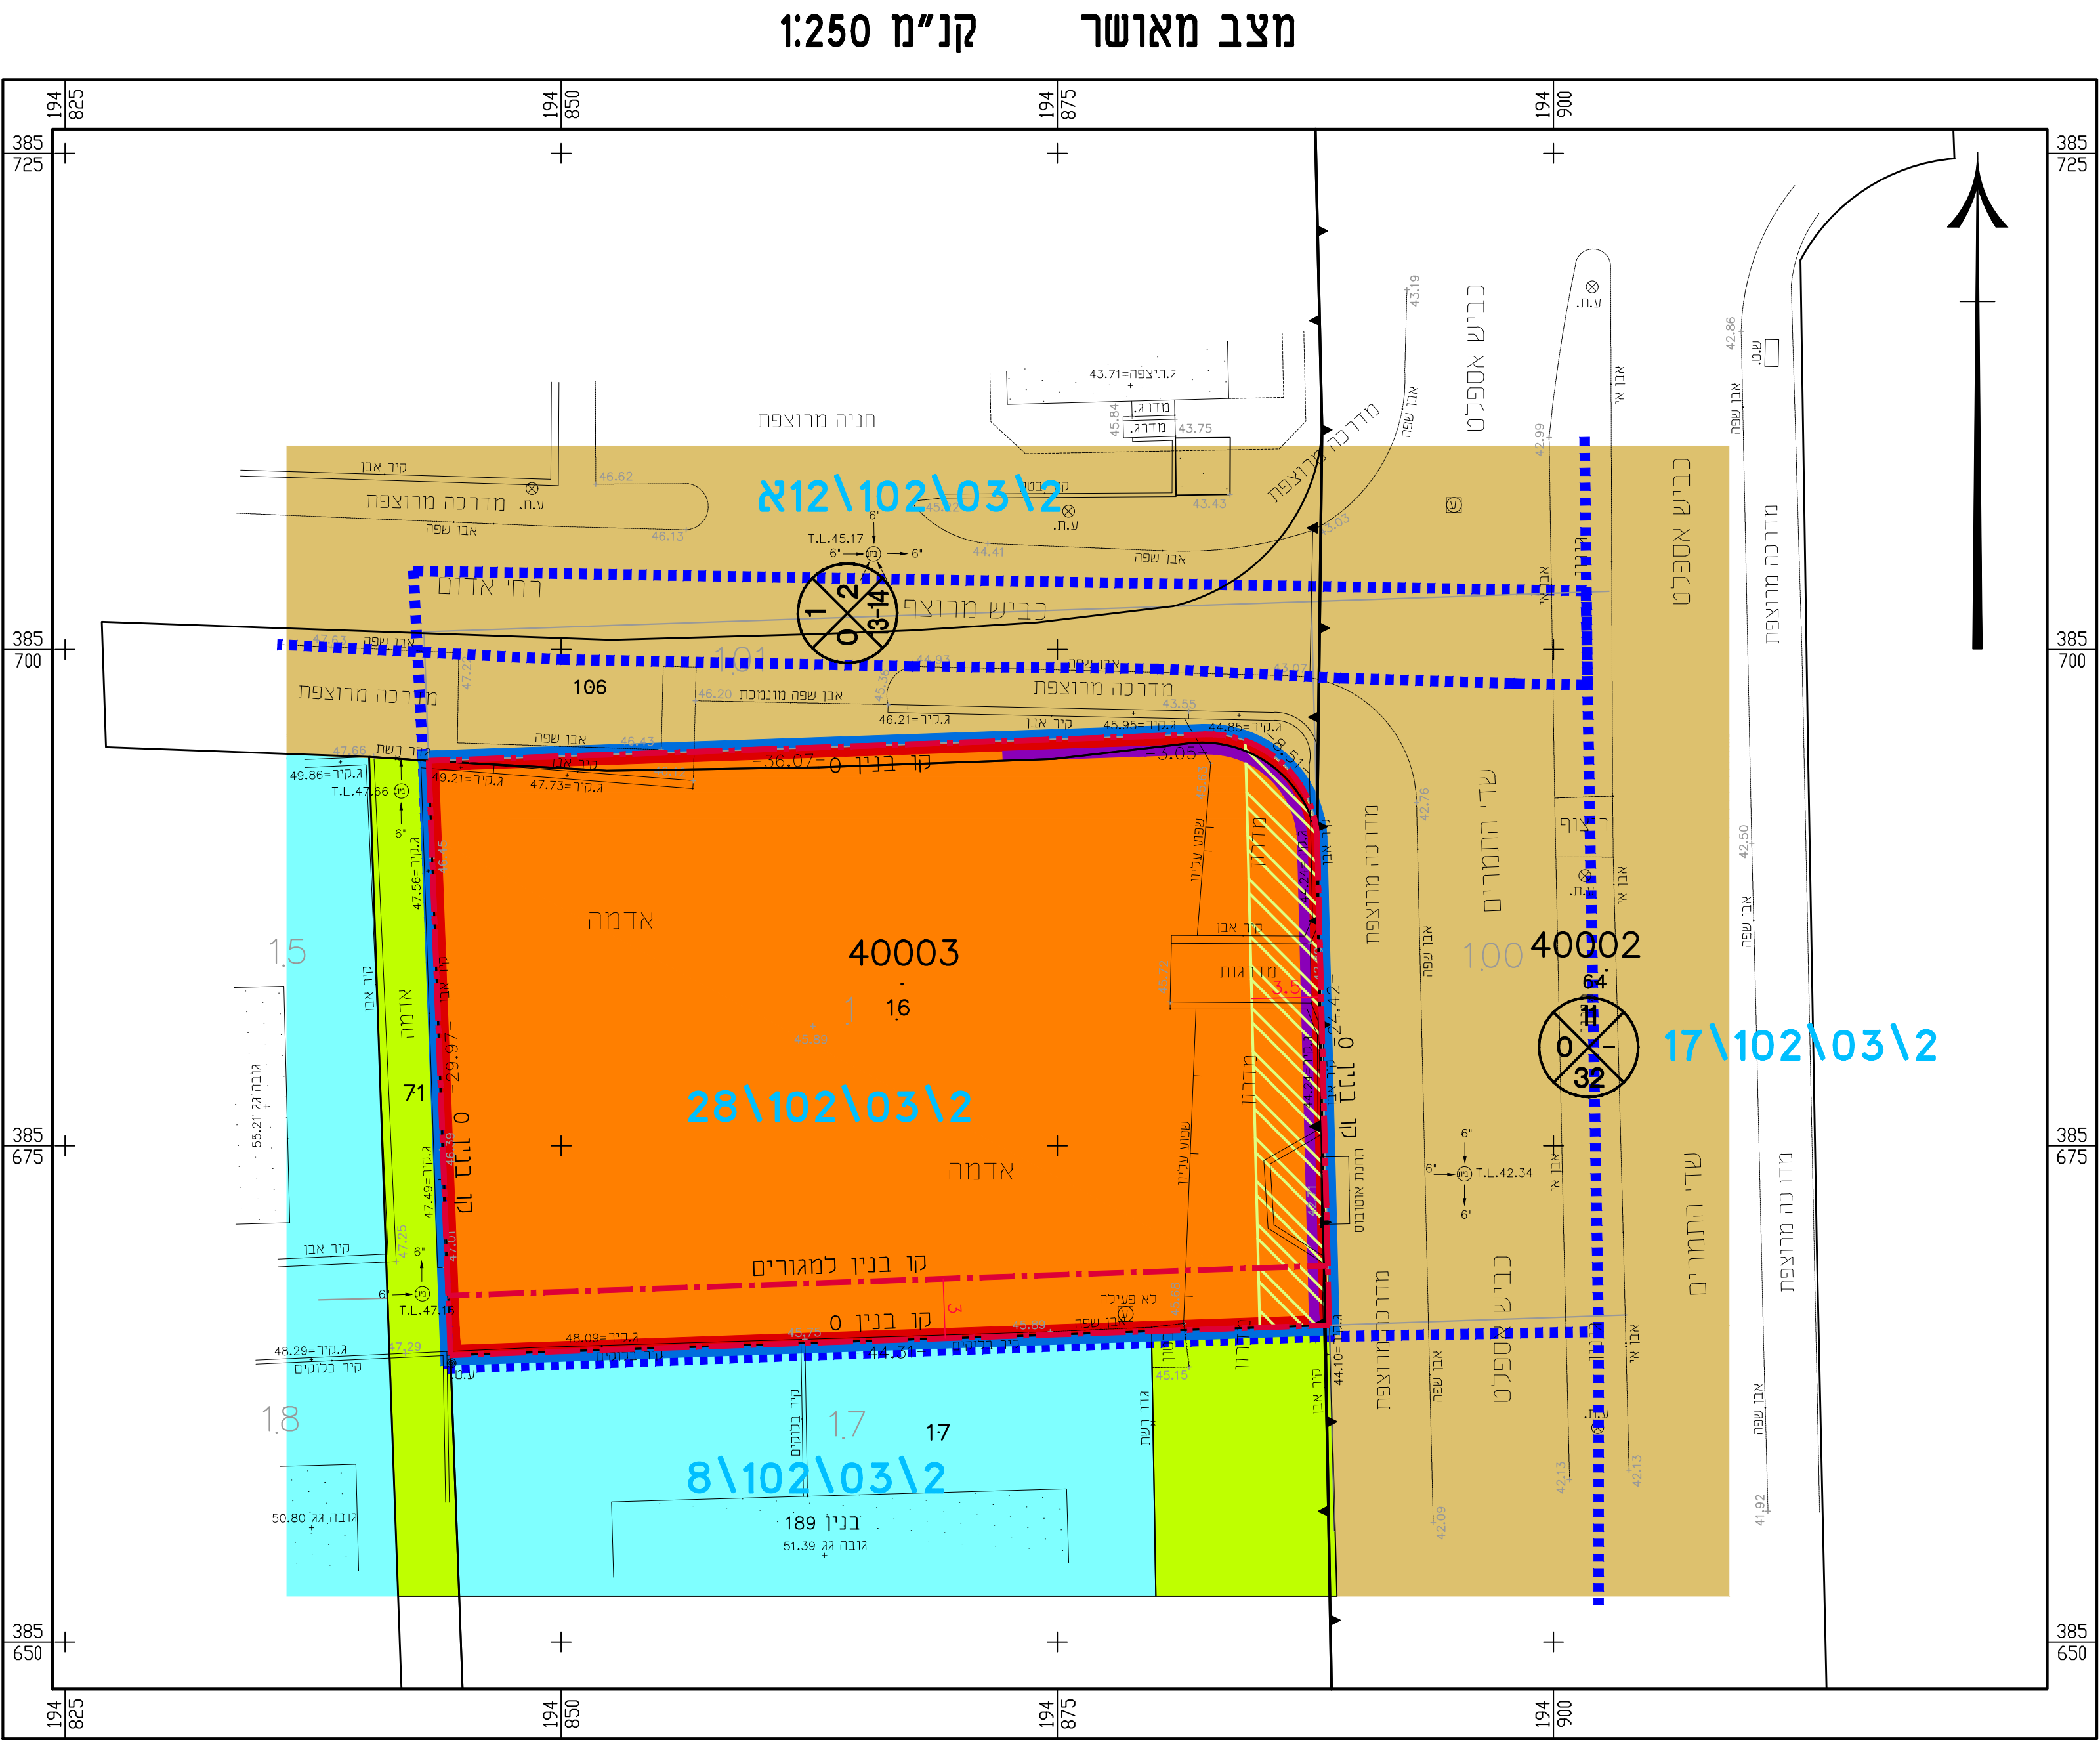

תרשים סביבה קרובה קנ"מ 1:2500

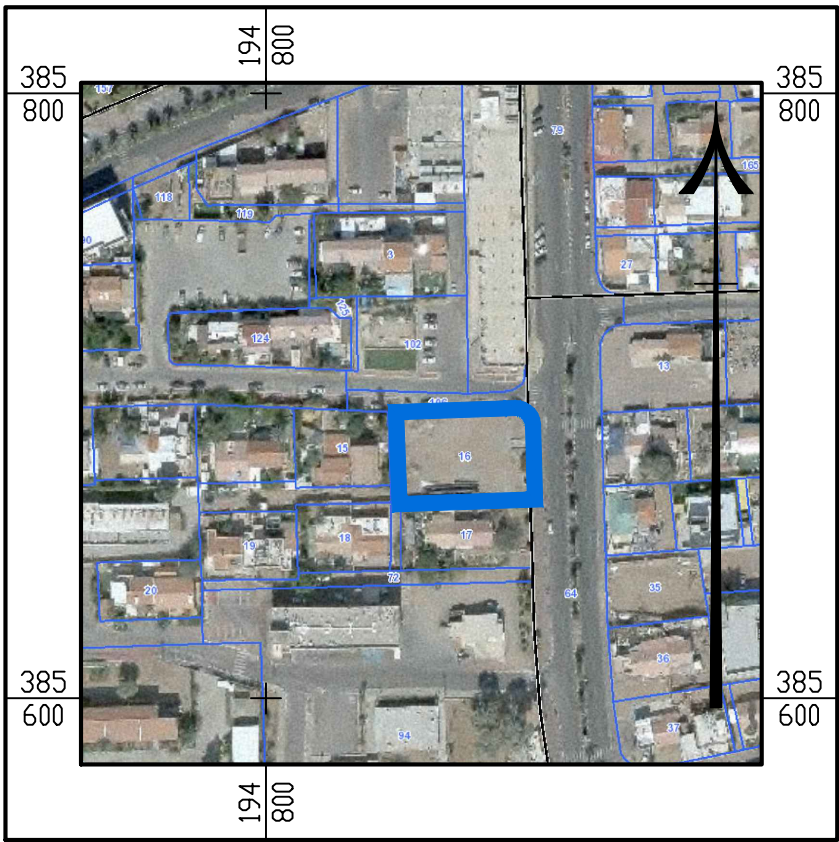

תרשים סביבה כללית קנ"מ 1:5000

