

תשריט מצב מאושר

נספח לתכנית מס' 602-0730085

בתי מגורים בתא שטח 7א
רחוב עין נטפים,
שחמון רובע 4, אילת

גליון 1 מתוך 1


תחולה	רקע
תיאור	--
תאריך עריכת הנספח	16.06.2019
קנ"מ	1:250
תרשימים נוספים	קנ"מ
תרשים התמצאות	1:25,000
תרשים סביבה	1:5,000
	-

עורך הנספח	שם:
	אדרי אייל לוגאסי
	תאגיד:


מקרא מצב מאושר:

- גבול התכנית
- גבול תכנית מאושרת
- מספר תכנית מאושרת
- מגורים א'
- מגורים ב'
- אזור ציבורי פתוח
- זיקת הנאה
- דרך מאושרת
- קו בנין
- גבול גוש
- מספר גוש
- גבול חלקה
- מספר חלקה
- גבול מגרש
- מספר מגרש
- מספר הדרך
- קו בניין
- רחוב הדרך

תרשים התמצאות ק.מ. 1:25,000

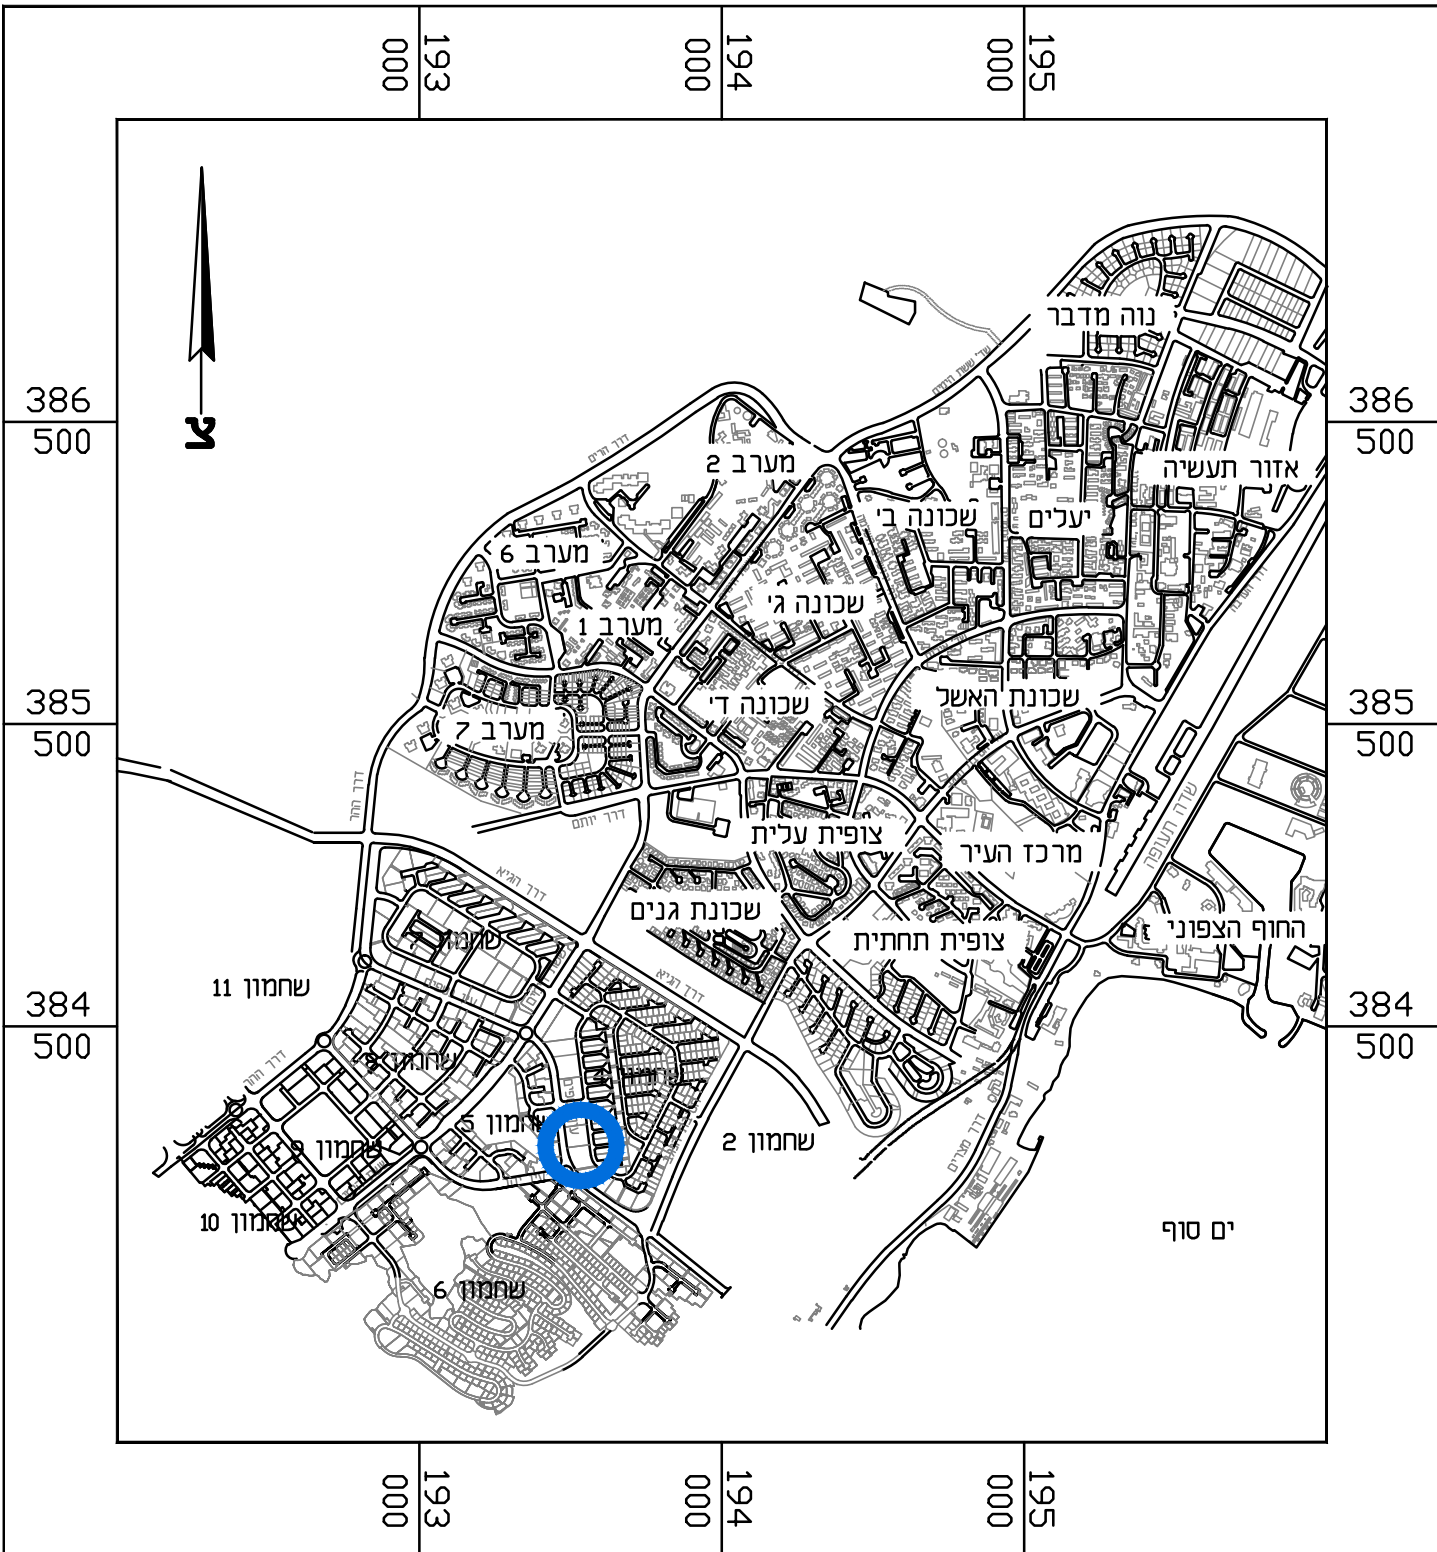


תרשים סביבה ק.מ. 1: 5,000
על רקע תכניות מאושרות

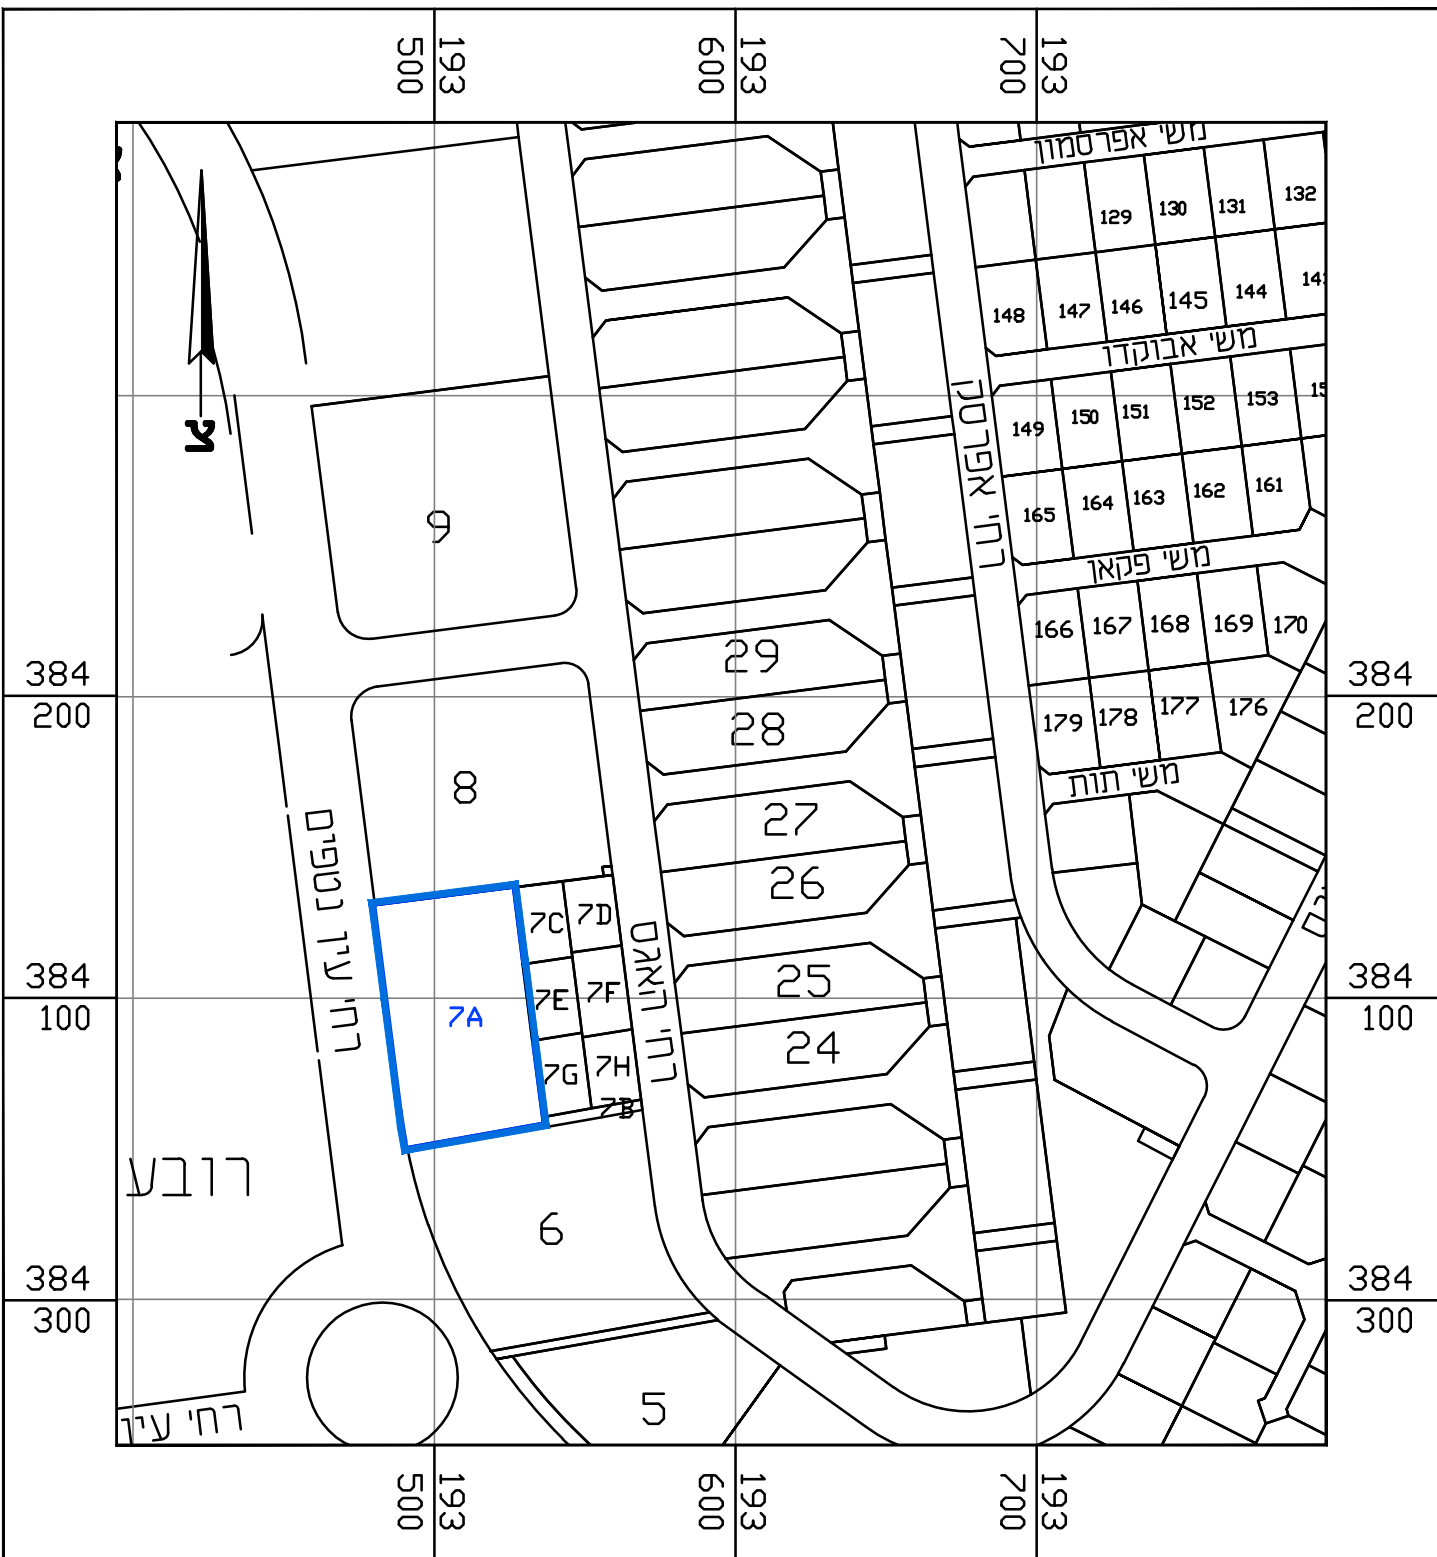

מצב מאושר ק.מ. 1:250

שחמון - רובע 4
גוש 40084
חלקה 127 (חלקי)
מגרש 7א
שטח 3689 מ"ר
מפה מצבית + גבהים
קנה מידה 1 : 250

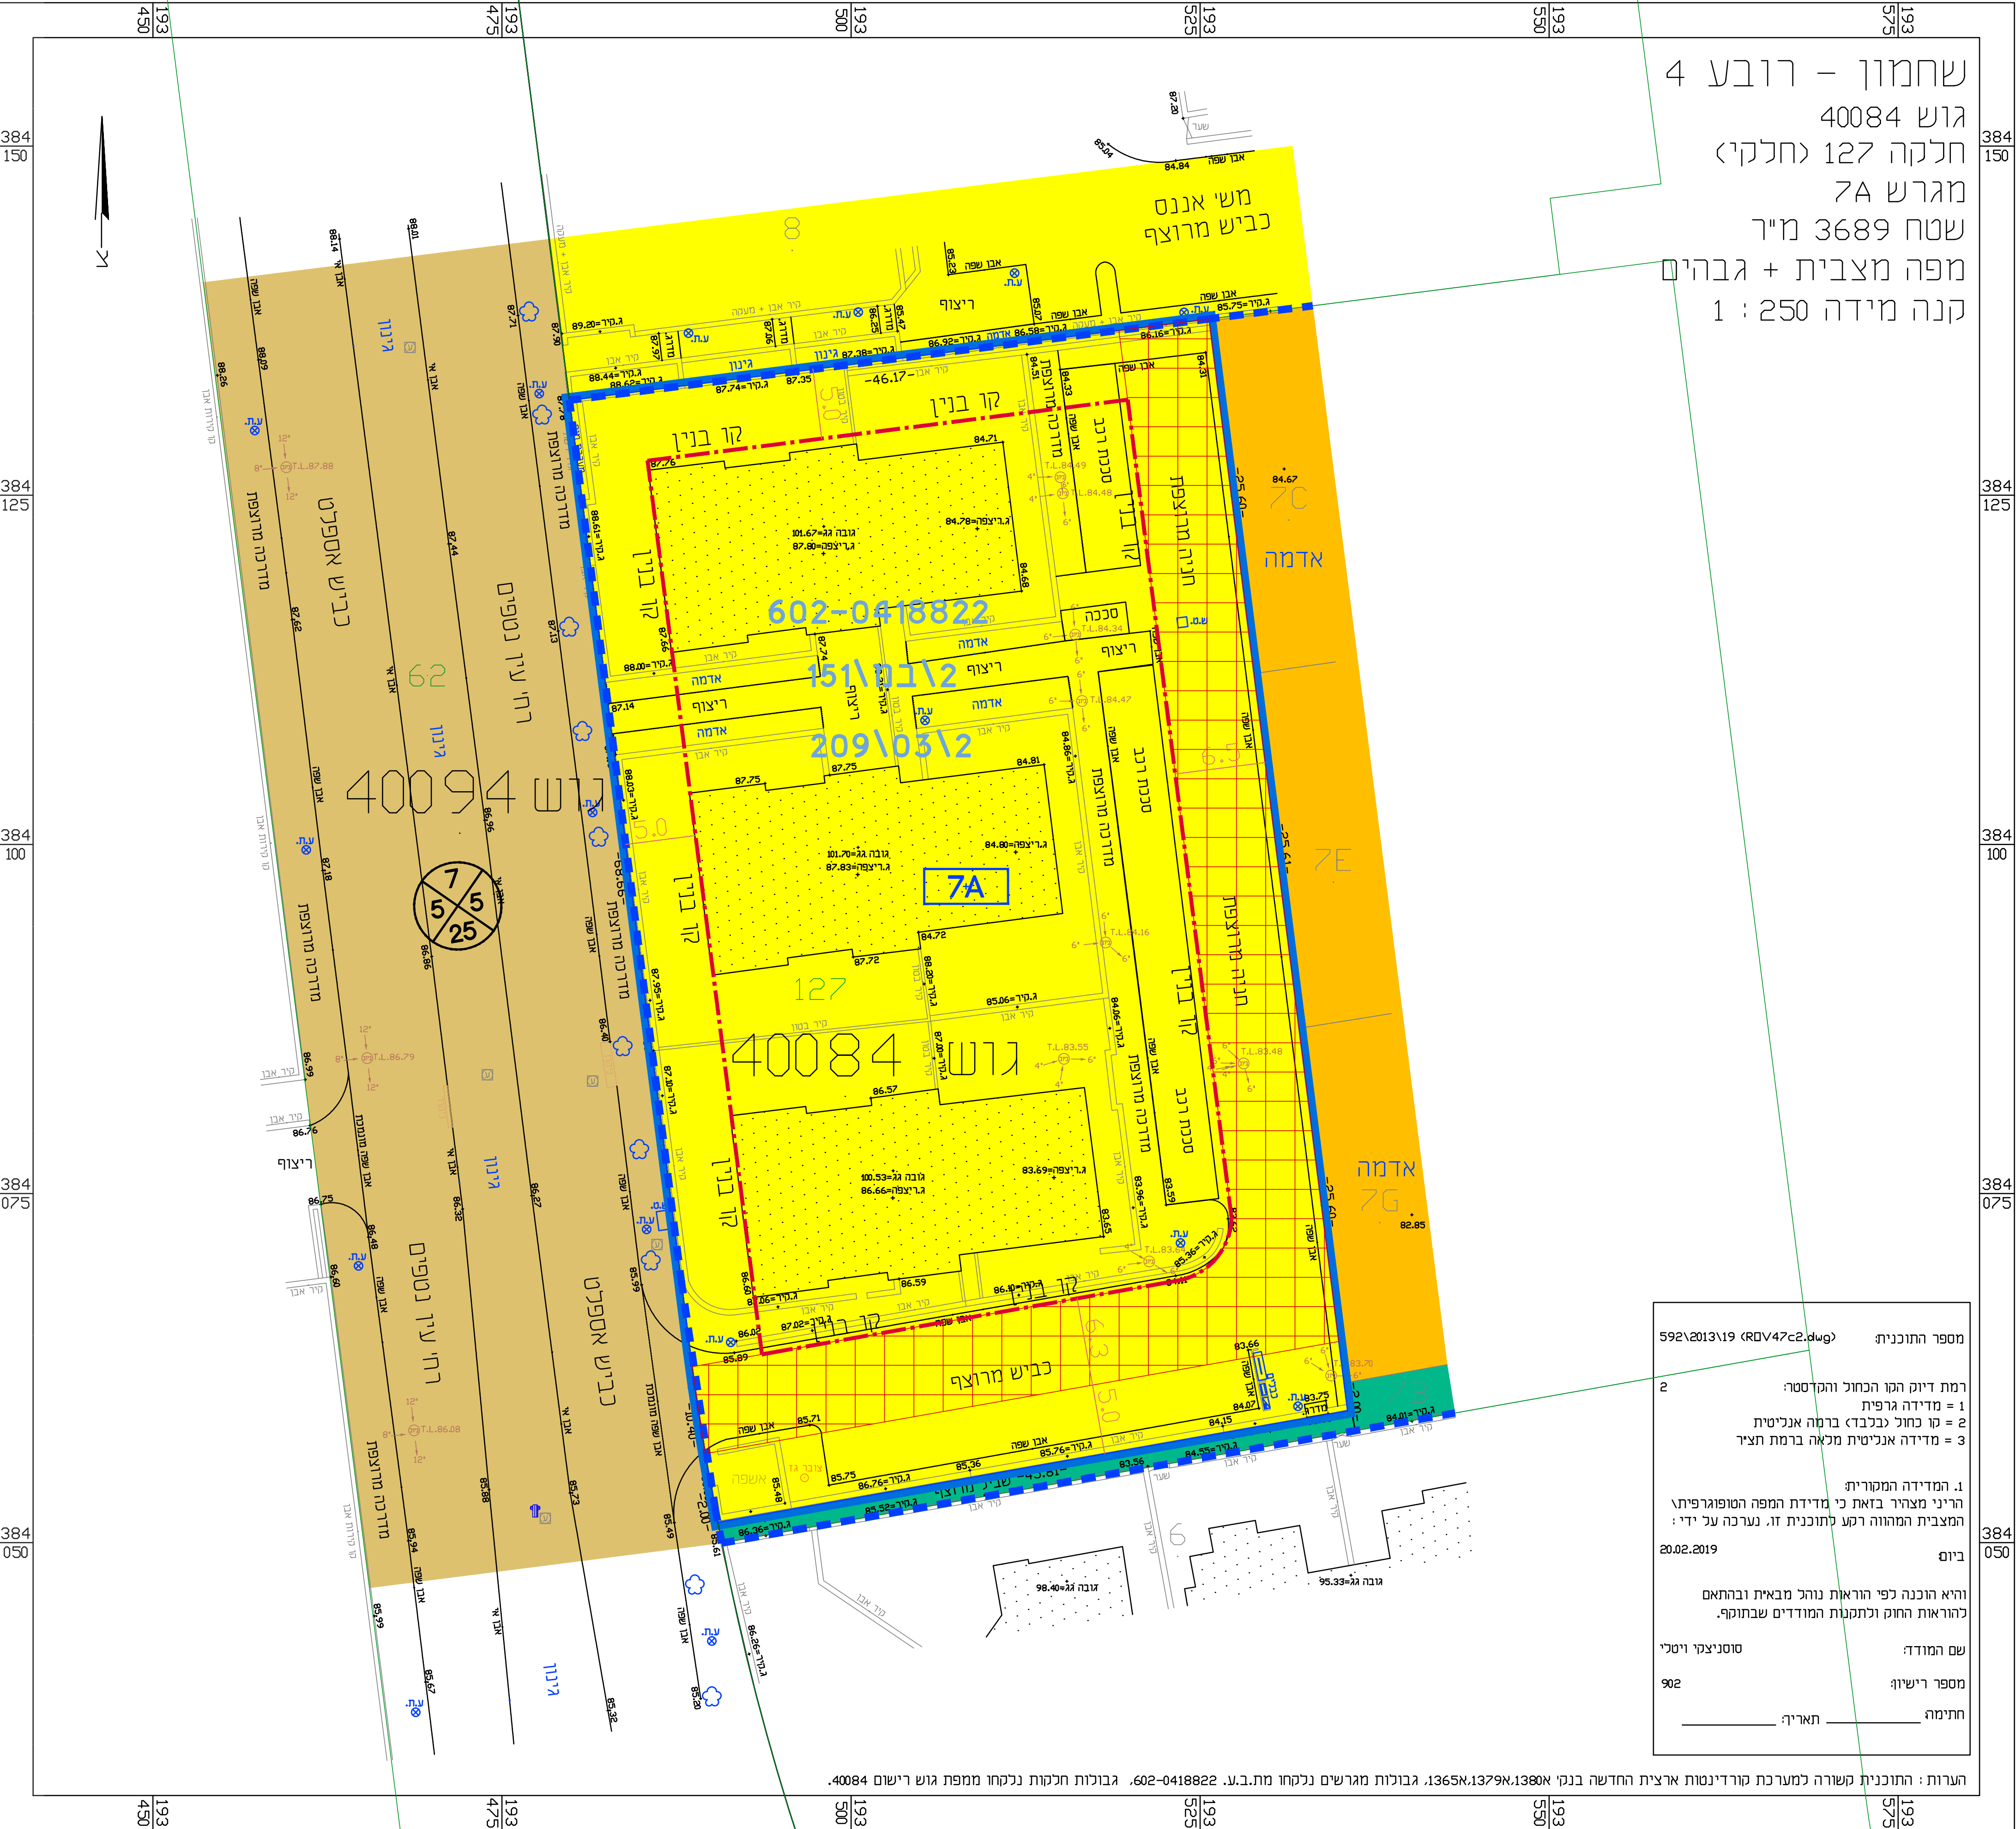

מספר התוכנית: 592\13\19 (RDV47c2.dwg)
רמת דיוק הגו הנכח והקדסטרי:
1 = מדידה גרפית
2 = קו כחול כבלבד ברמה אנליתית
3 = מדידה אנליתית מכאה ברמת תציר
1. המדידה המקורית
הריני מצהיר בזאת כי מדידת המפה הטופוגרפית
המצבית המהווה רקע לתוכנית זו, נערכה על ידי:
ביום 20.02.2019
והיא הוכנה לפי הראיות נוהל מבאית ובהתאם
לחוראות החוק ולתקנות המודדים שבתוקף.
שם המודד:
מספר רישיון:
חתימה: _____ תאריך: _____
סוסיצקו ויטכי
902

הערות: התוכנית קשורה למערכת קורדינטות ארצית החדשה בנקי 1380א.1379א.1365א. גבולות מגרשים נלקחו מת.ב.ע. 602-0418822. גבולות חלקות נלקחו ממפת גוש רישום 40084.