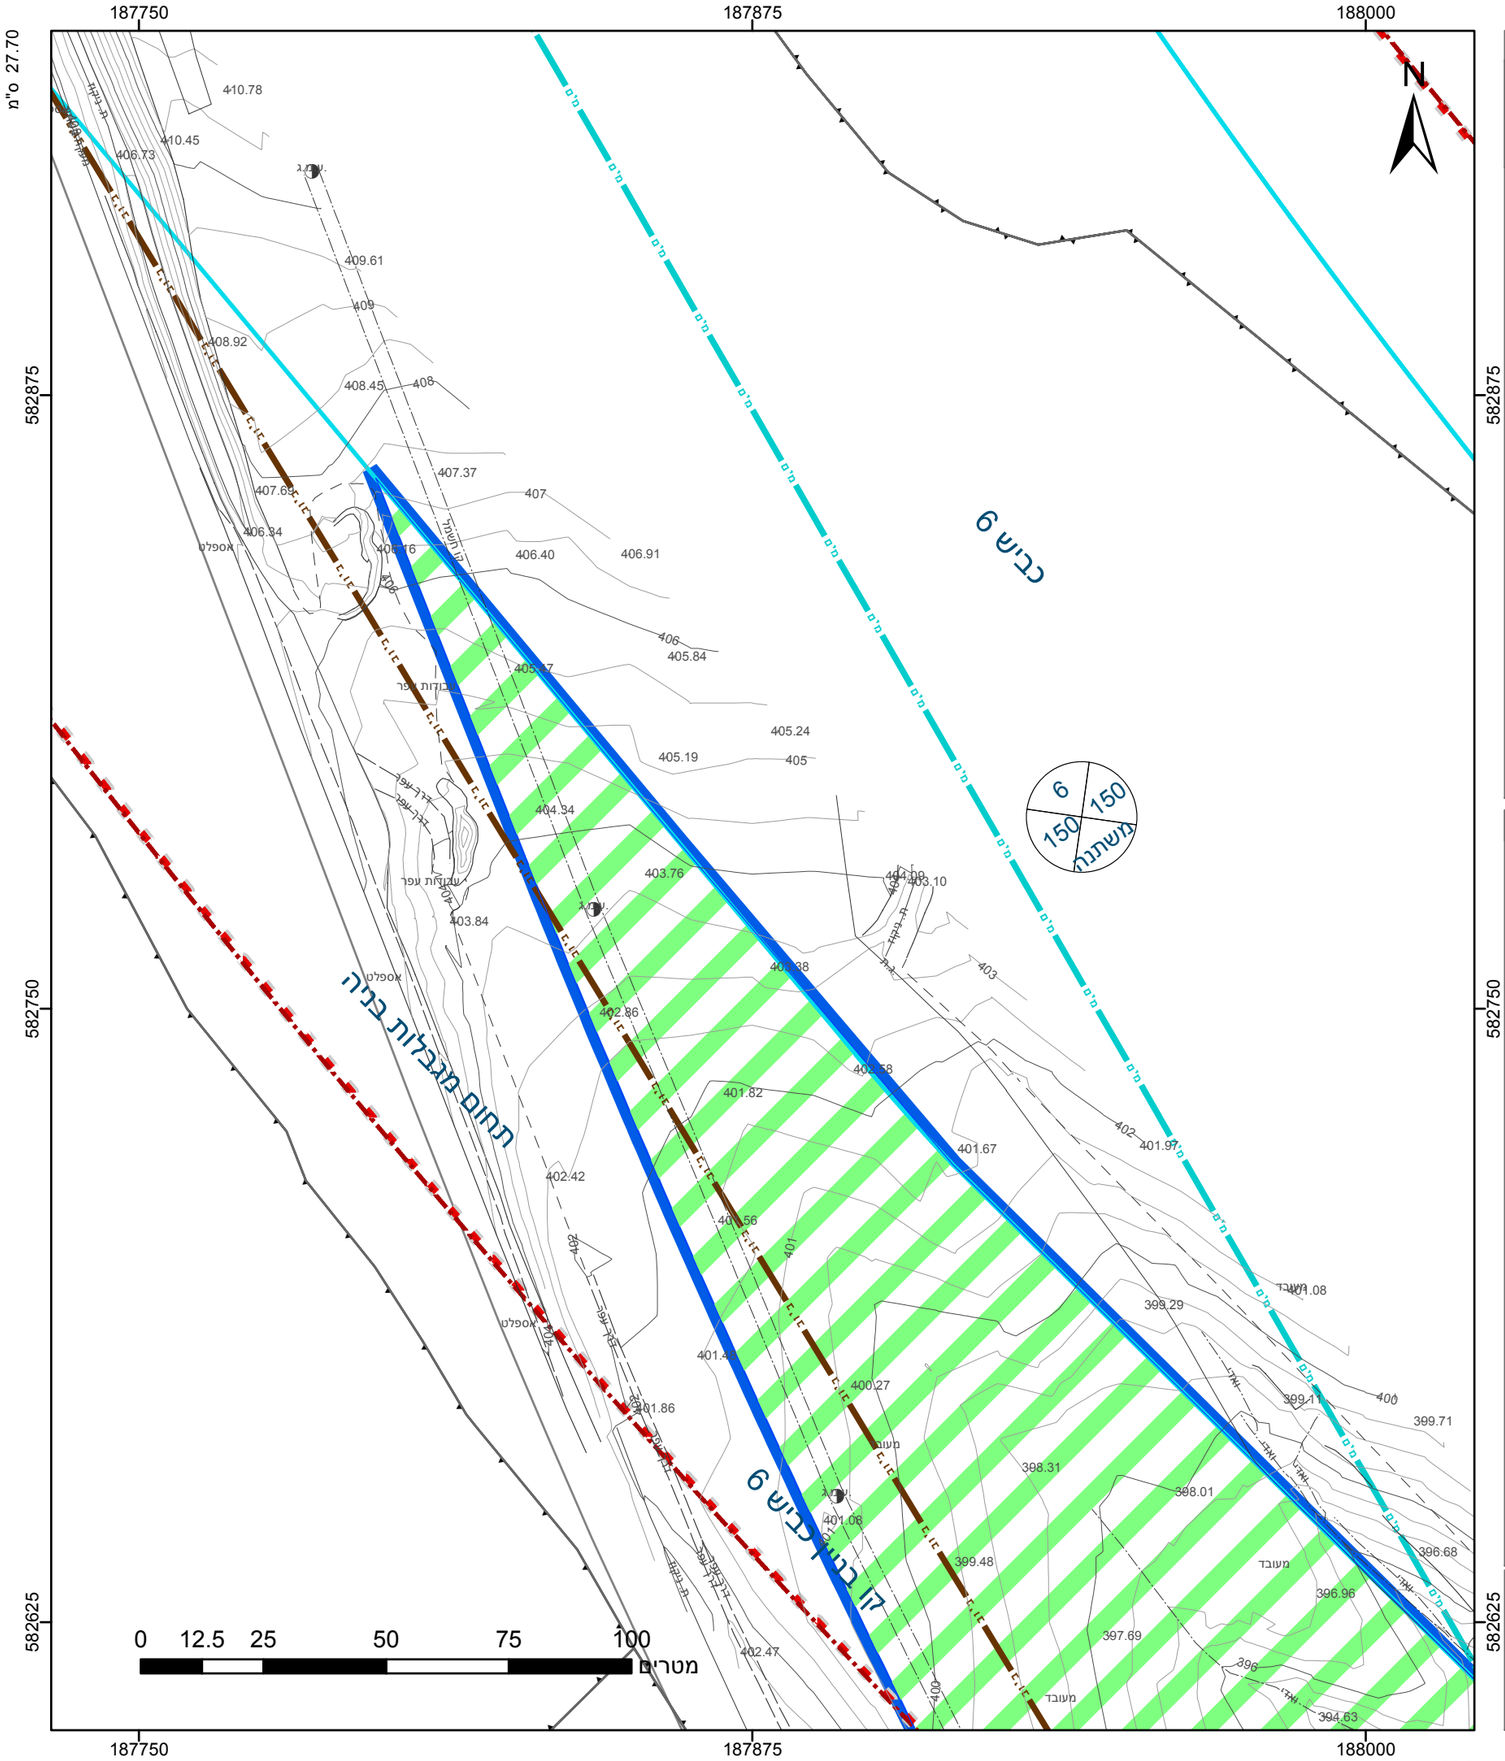

מקרא

- גבול התכנית
- גבול גוש ומספרו: גוש 1234
- גבול חלקה ומספרה: 5
- תא שטח ומספרו: 1
- מספר הדרך
- קווי בנין
- רוחב הדרך
- קרקע חקלאית
- גבול מגבלות בניה
- קו ביוב מאסף
- קו מים "4 ומעלה
- קו עזר1
- קו-בנין

אישורים בתכנית מס' 652-0659169

הריני מצהיר בזאת כי המפה הטופוגרפית/המצבית המהווה רקע לתכנית זו, נערכה על ידי ביום 09.11.2020 והיא הוכנה לפי הוראות נוהל מבא"ת ובהתאם להוראות החוק ולתקנות המודדים שבתוקף. דיוק הקו הכחול והקדסטר: קו כחול (בלבד) ברמה אנליטית

עמי אלקבץ	648
שם המודד	מספר רשיון
חתימה	תאריך

חוק התכנון והבנייה, התשכ"ה - 1965
תכנית מתאר מקומית

מס' 652-0659169

לקיה - מגורים ומסחר לאורך כביש 31

תשריט מצב מוצע	גיליון 3 מתוך 3
מחוז	דרום
מרחב תכנון מקומי	בני שמעון, נגב מזרחי
רשות מקומית	לקיה
ישוב	
תכנית בסמכות	מחוזית
איחוד וחלוקה	ללא איחוד וחלוקה
היתרים או הרשאות	תכנית שמכוחה ניתן להוציא היתרים או הרשאות
מונה תדפיס התשריט	34
מועד הפקה	15:51 31/10/2021
שטח התכנית	372.695 דונם | קנה מידה 1:1250

שמות*

מגיש תכנית	משרד החקלאות משרד החקלאות תאגיד: הרשות לפיתוח והתיישבות הבדואים בנגב
עורך ראשי	טל דויטש תאגיד: אדריכלים מנספלד קהת בע"מ

בעלי ענין בקרקע*

בבעלות מדינה	תאגיד: מינהל מקרקעי ישראל

טבלת גושים וחלקות*

מספר גוש	חלק/ כל הגוש	מספרי חלקות בשלמותן	מספרי חלקות בחלקיותן
500001	חלק		999
500002	חלק		999
500003	חלק		999
100218/1	חלק		30
100219/4	חלק		3, 7

* הרשימה המלאה מפורטת בהוראות התכנית / בהודעה שפורסמה בעיתונות וברשומות

תרשים התמצאות - קנ"מ 1:6500

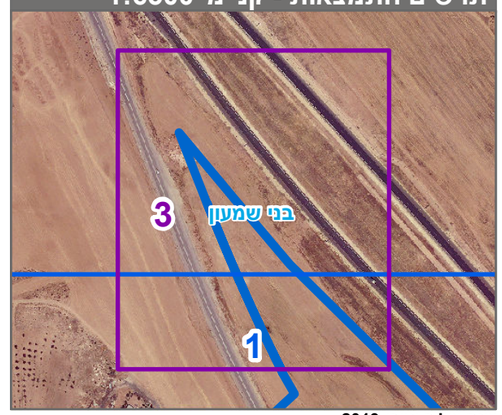

שנת צילום אויר: 2019