
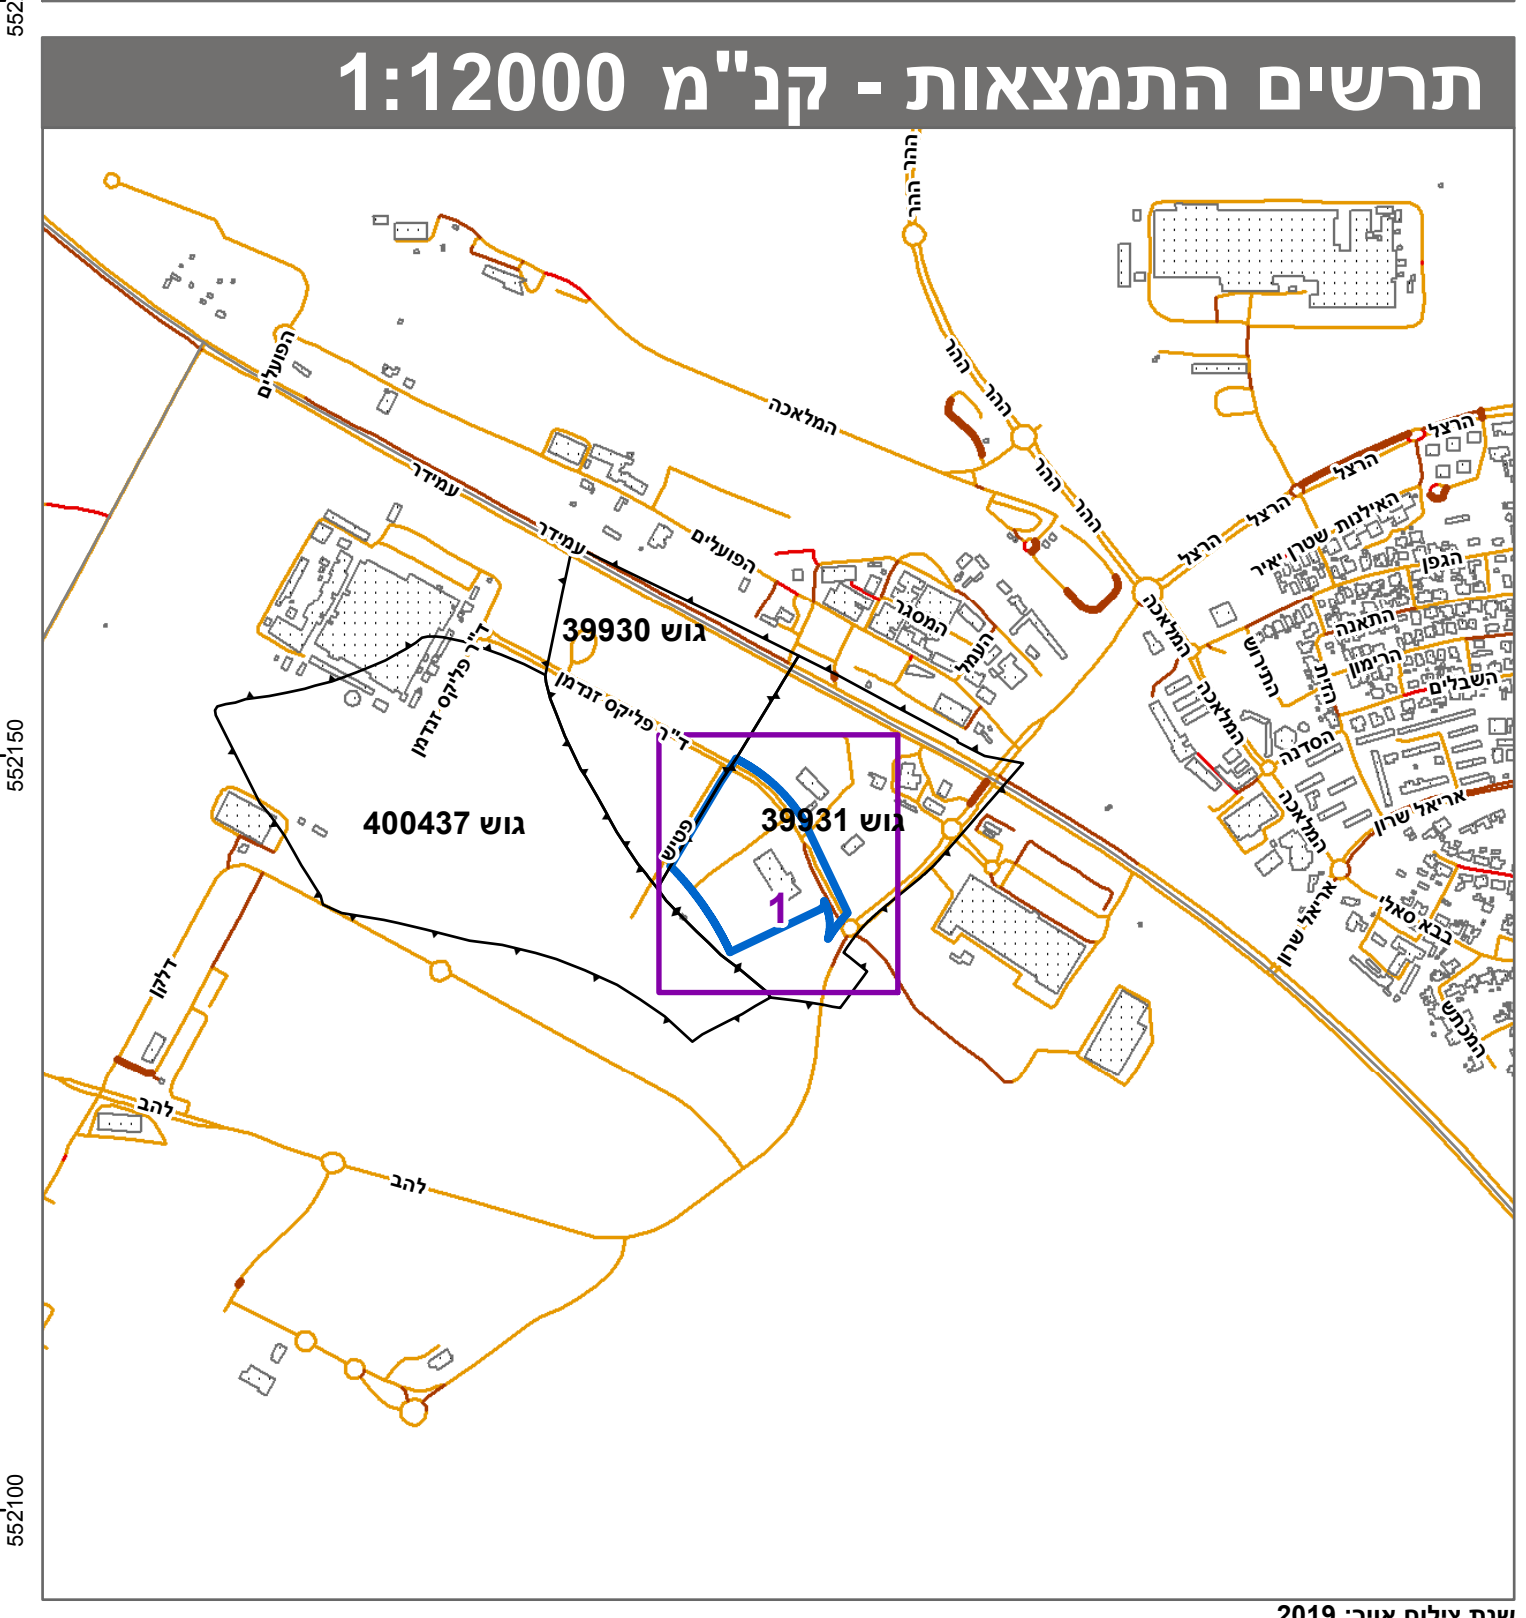
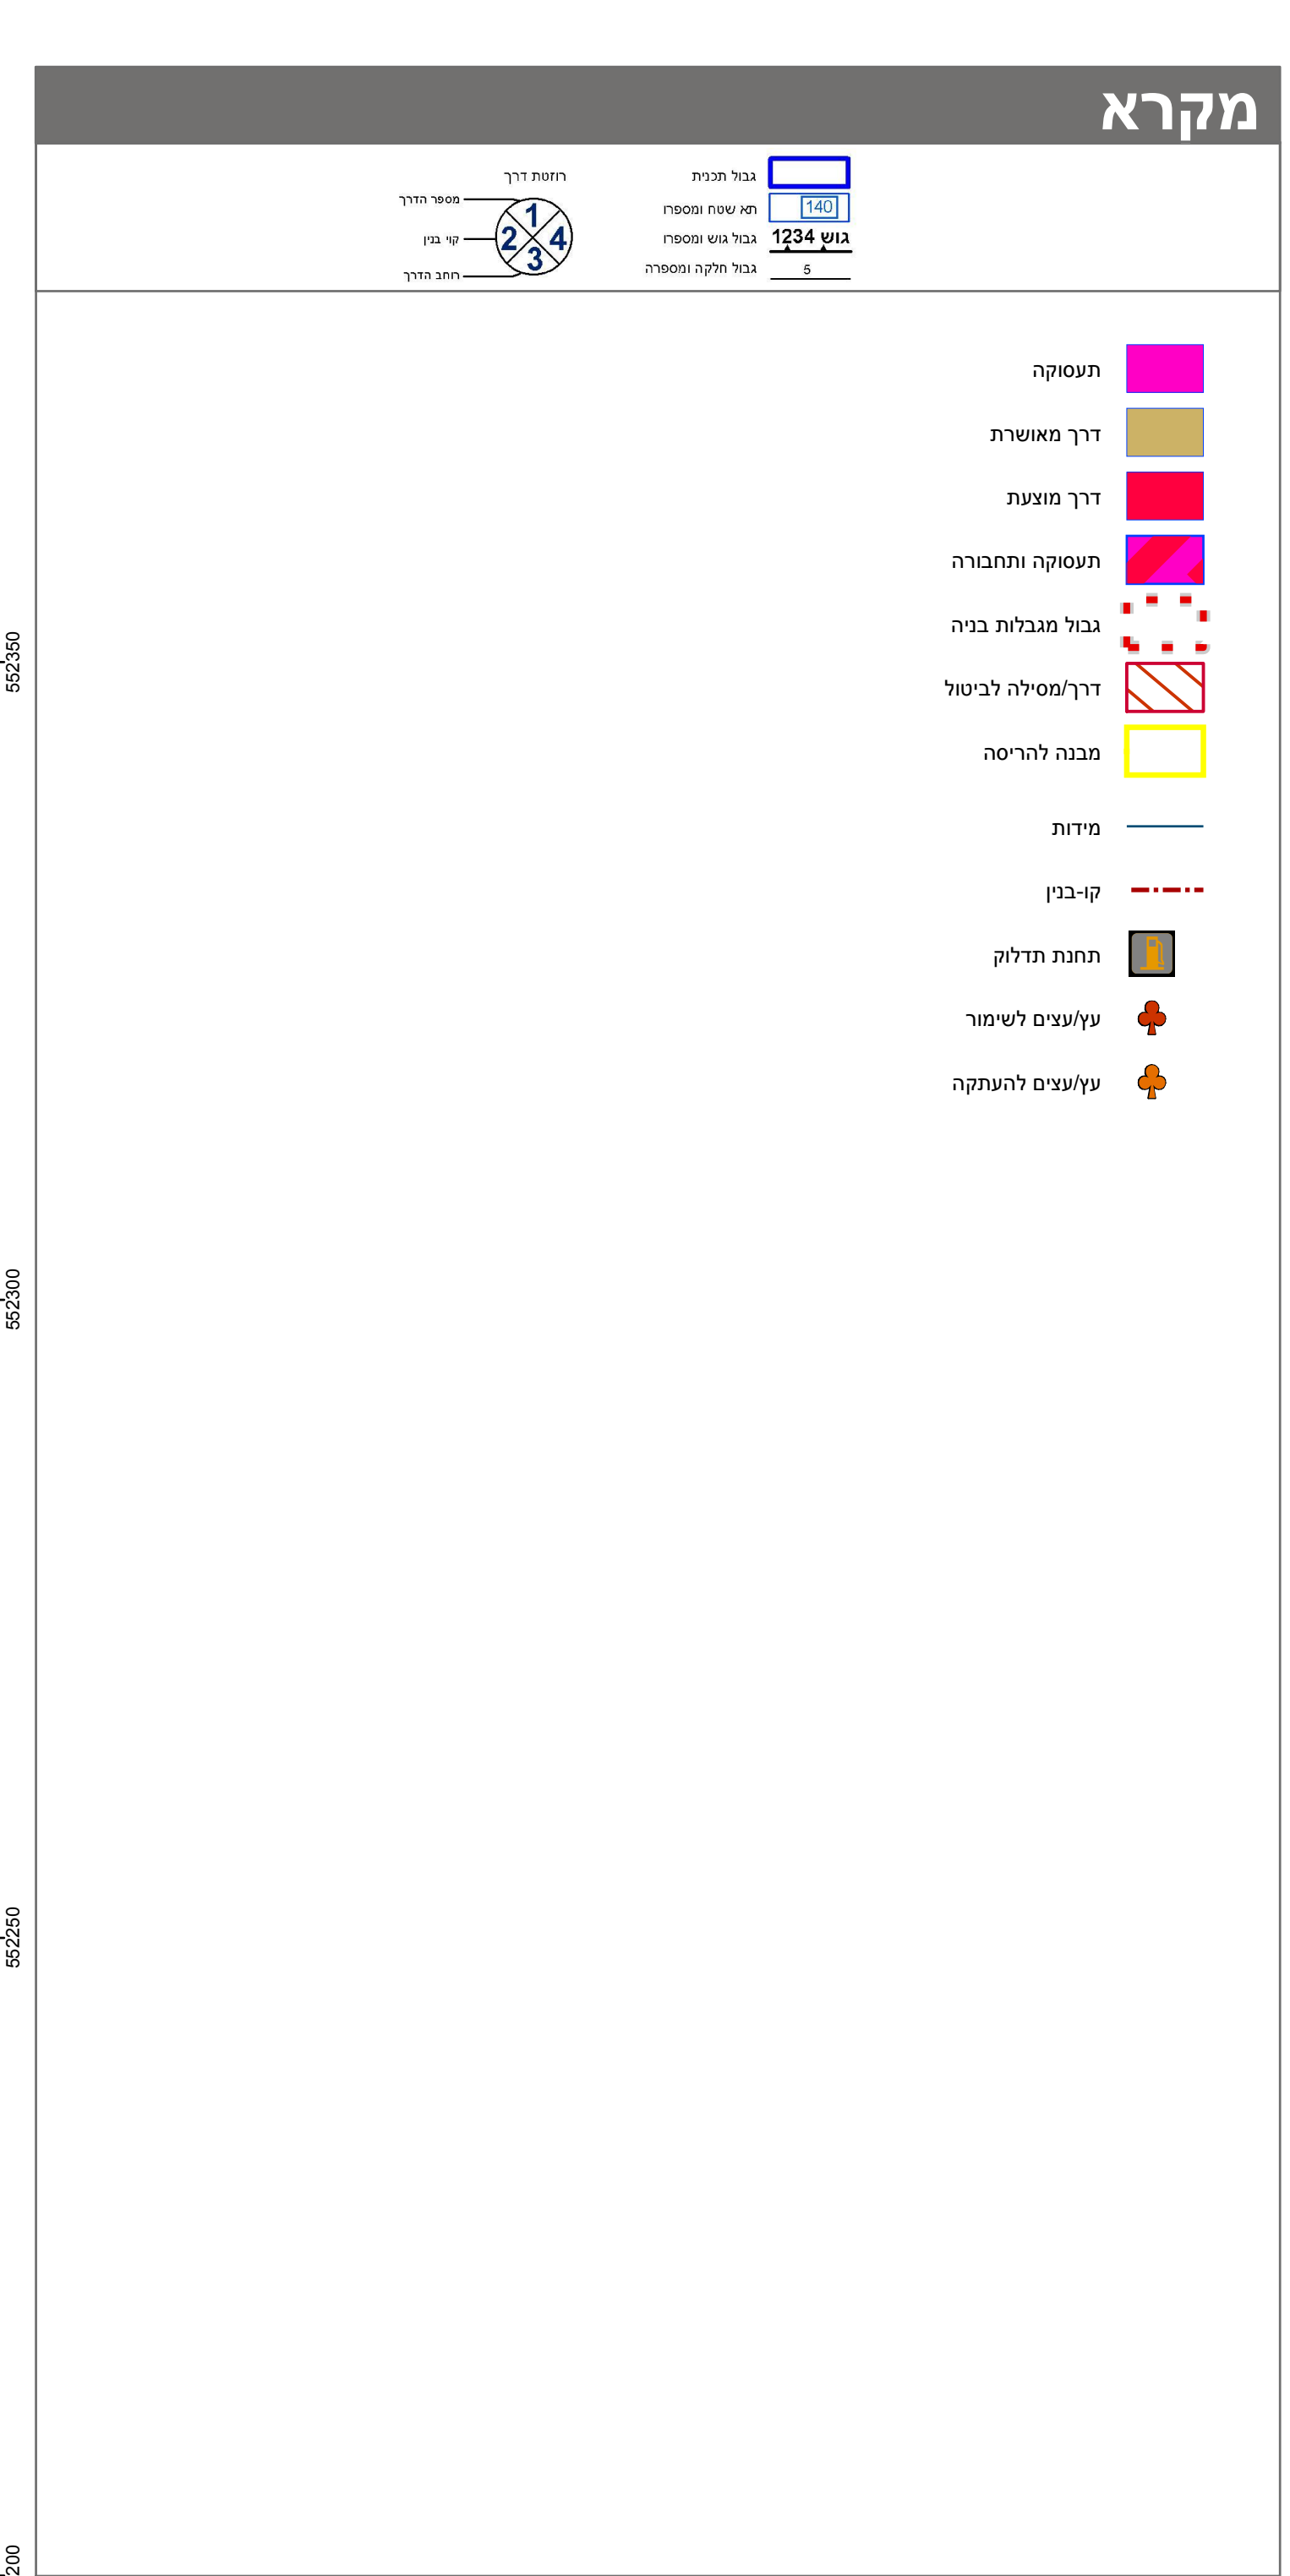


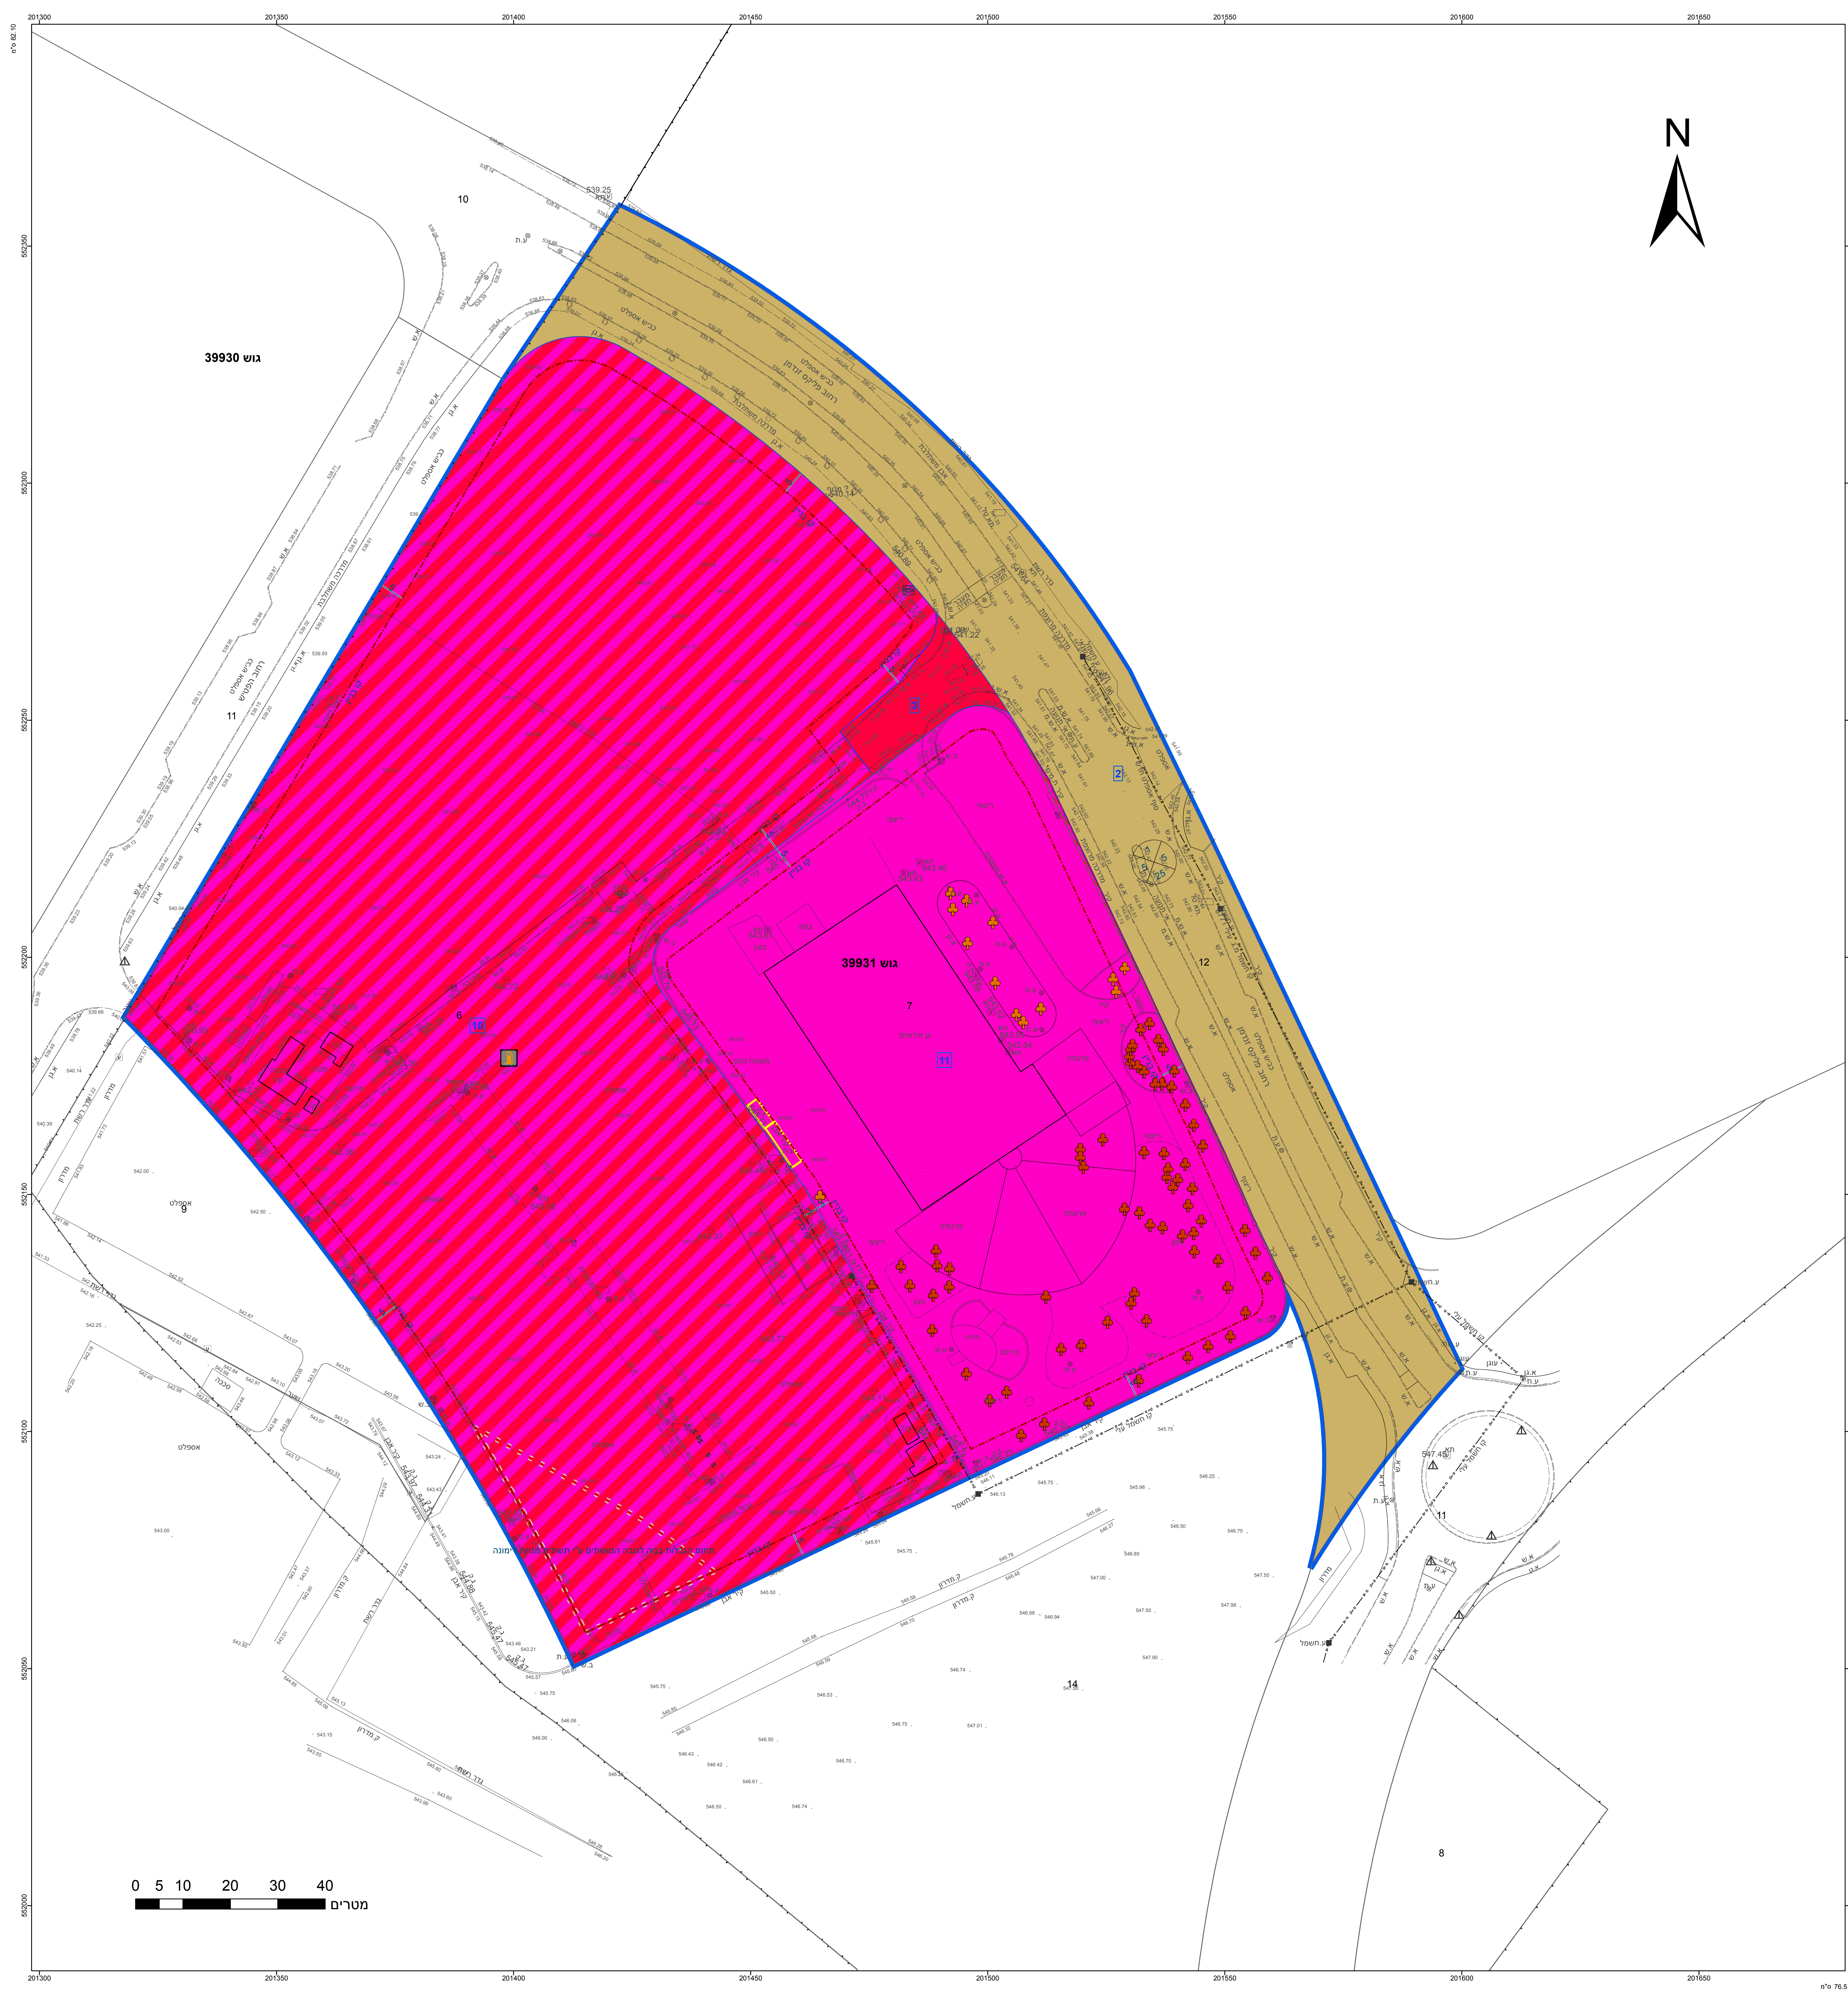

חוק התכנון והבנייה, התשכ"ה - 1965	
תכנית מפורטת	
מס' 607-0470427	
גני דניאל ומתחם אגד, אזור תעשייה דרומי בדימונה	
תשריט מצב מוצע	
גיליון 1 מתוך 1	
מחוז	דרום
מרחב תכנון מקומי	דימונה
רשות מקומית	דימונה
ישוב	דימונה
תכנית בסמכות	מחוזית
איחוד וחלוקה	איחוד ולא חלוקה בהסכמת כל הבעלים בכל תחום התכנית/בחלק מתחום התכנית
היתרים או הרשאות	תכנית שמכוחה ניתן להוציא היתרים או הרשאות
מונה תדפיס התשריט	22
מועד הפקה	25/04/2022
שטח התכנית	47.142 דונם
קנה מידה	
1:500	
אישורים בתכנית מס' 607-0470427	

שמות*	
מגיש התכנית	ועדה מקומית
מגיש התכנית	תאגיד: ועדה מקומית דימונה
עורך ראשי	רון פליישר
יזם	תאגיד: רון פליישר אדריכלים
יזם	ועדה מקומית
יזם	תאגיד: אגד אגודה שיתופית לתחבורה בישראל בע"מ
יזם	תאגיד: גני דניאל דימונה בע"מ

בעלי עניין בקרקע*	
בבעלות מדינה	תאגיד: רשות מקרקעי ישראל

טבלת גושים וחלקות*			
מספר גוש	חלק	מספר חלקות בשלמותן	מספר חלקות בחלקיותן
39931	חלק	6-7	12

* הרשימה המלאה מפורטת בהוראות התכנית / בהודעה שפורסמה בעיתונות ובירשומות

הריני מצהיר בזאת כי המפה הטופוגרפית/המצבית המהווה רקע לתכנית זו, נערכה על ידי ביום 18-10-2021 והיא הוכנה לפי הוראות נוהל מבא"ת ובהתאם להוראות החוק ולתקנות המודדים שבתוקף.

דיוק הקו המחול והקדסטרי: מדידה אנליטית מלאה ברמת תצ"ר

רס בן חיים	723	מספר רשיון	חתימה	תאריך
------------	-----	------------	-------	-------

מספר תשריט: 607-0470427 מספר יומים תשריט: 22