


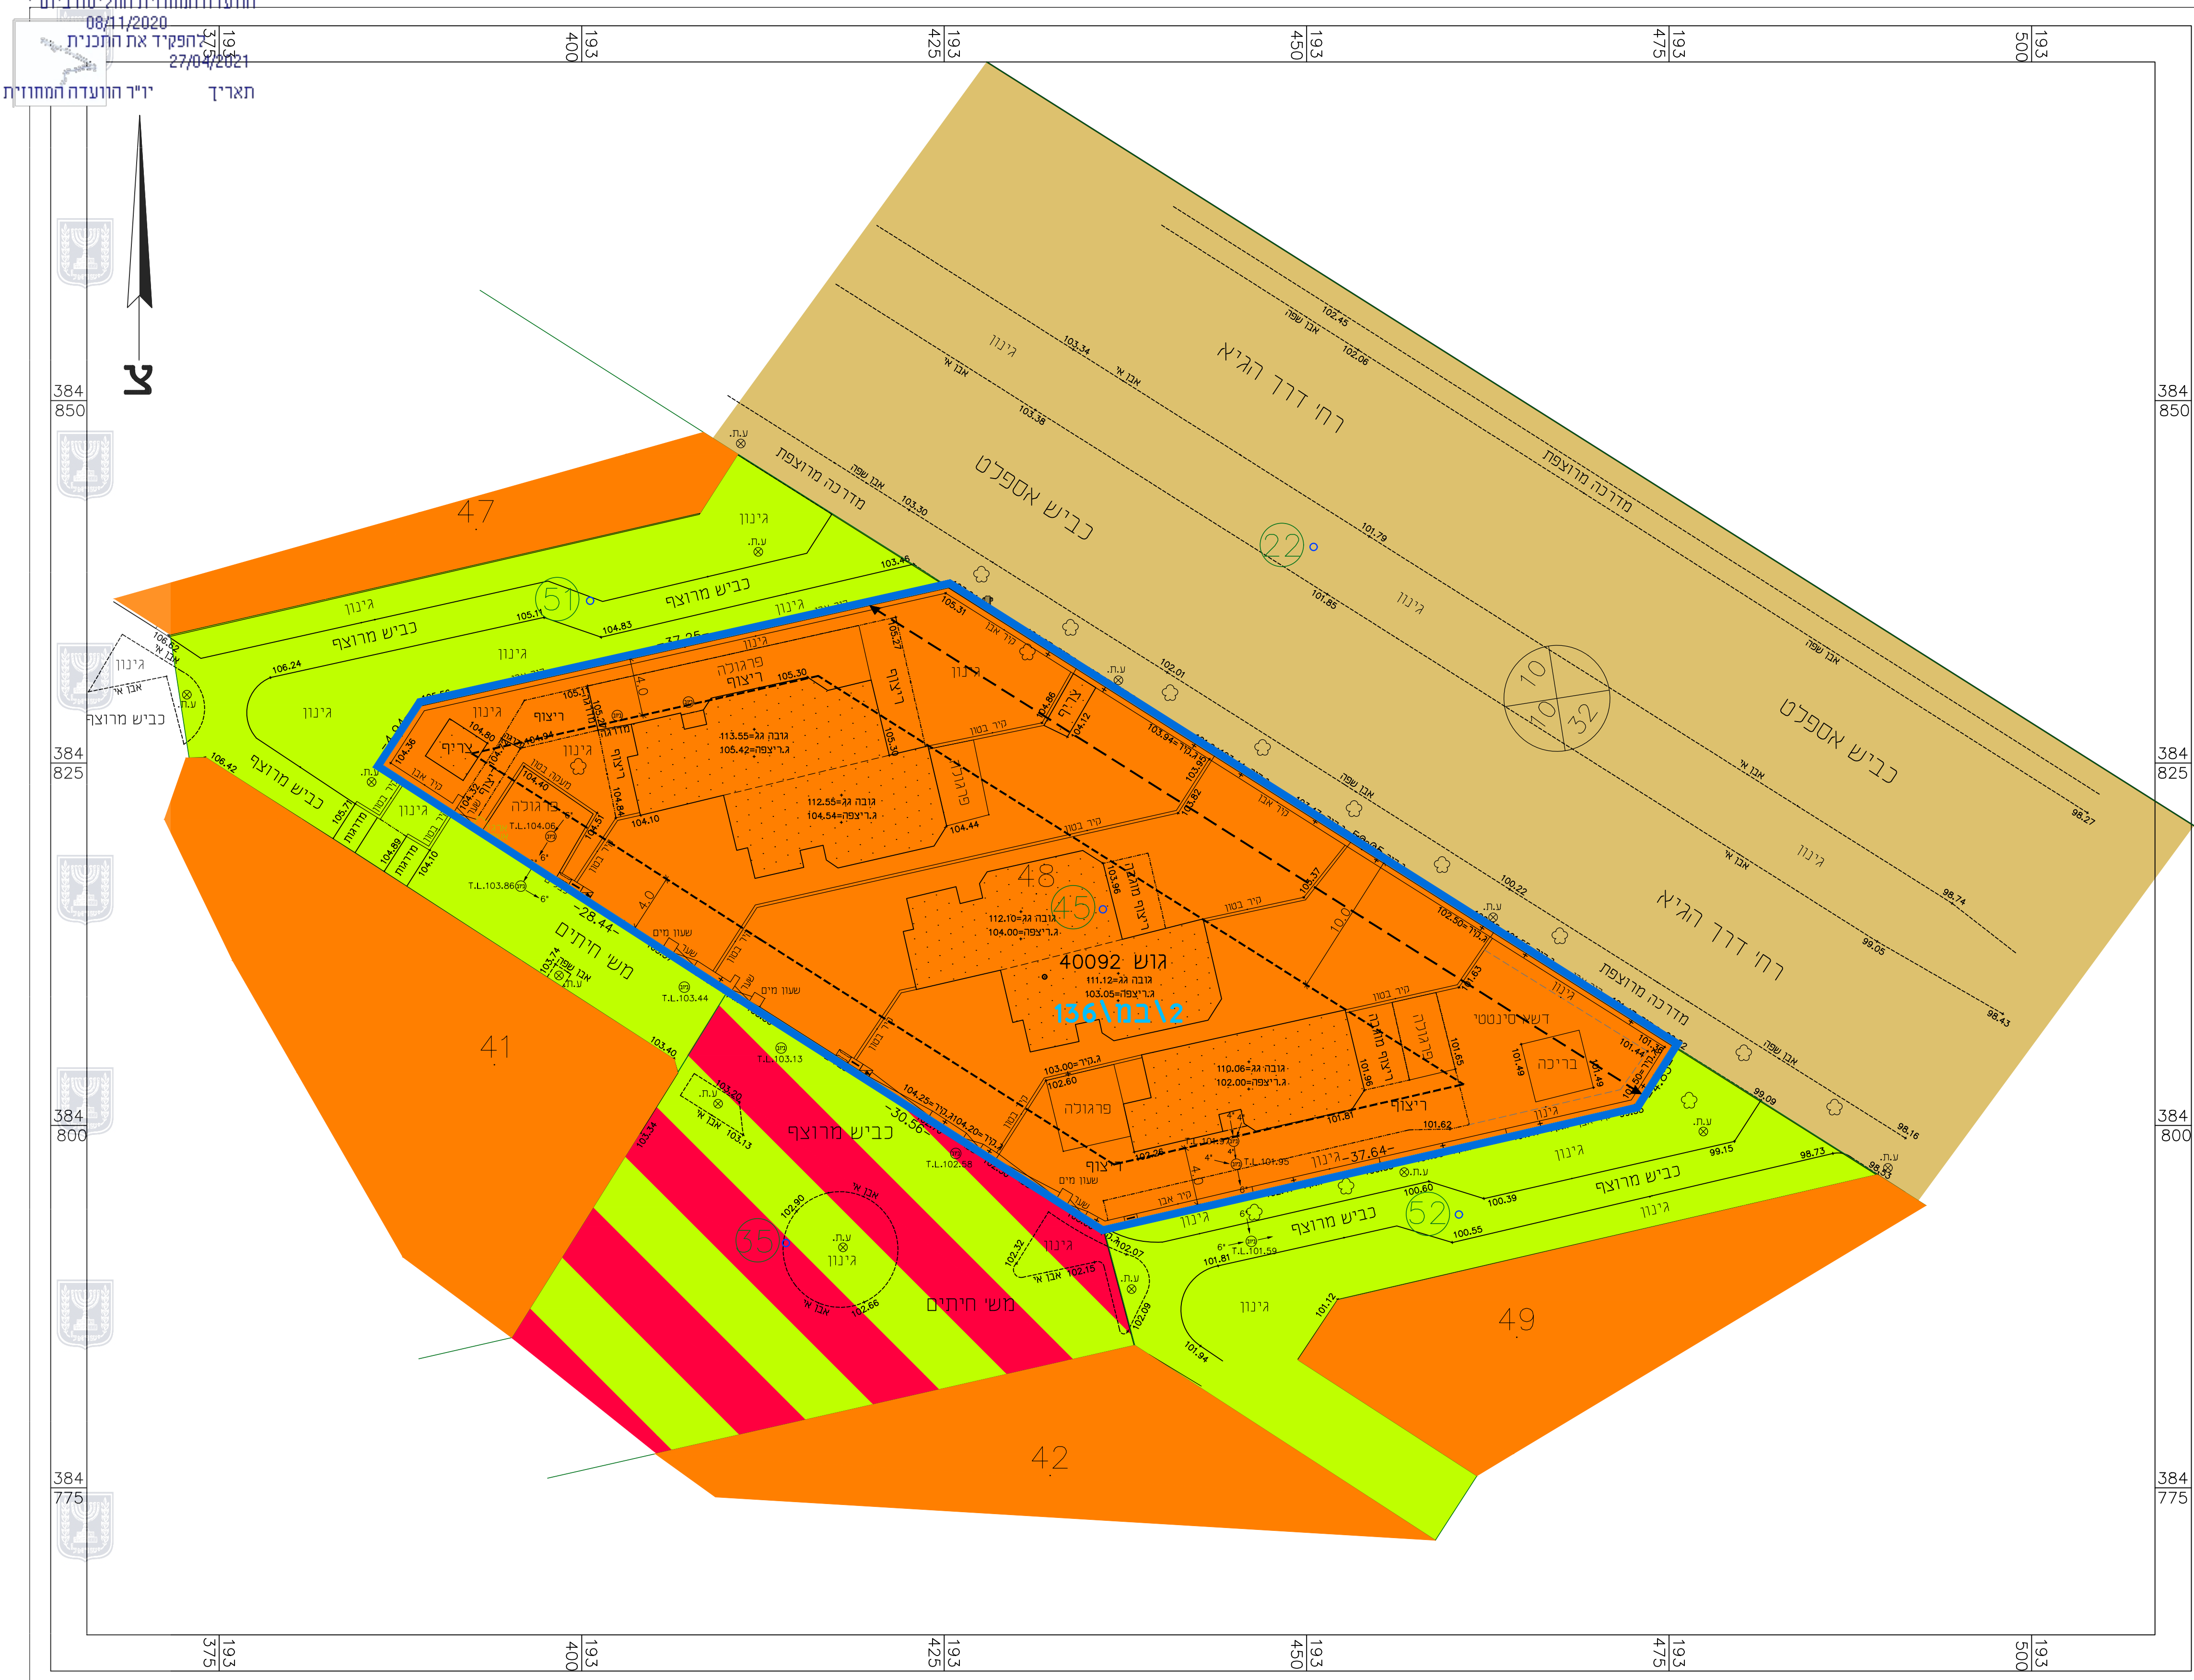

תשריט מצב מאושר		
נספח לתכנית מס' 602-0781724		
מגרש 48		
משעול חיתים באילת		
גליון 1 מתוך 1		
תחולה	רקע	
תיאור	קומפילציית תכניות מאושרות בסביבה הקרובה	
תאריך עריכת הנספח	26/01/2020	
קנ"מ	1:250	
תרשימים נוספים	קנ"מ	
תרשים התמצאות		
תרשים סביבה	1:5,000	
שם תרשים		
שמות וחתימות:		
עורך הנספח	שם:	איריס חכם
	תאריך:	
חתימה:		

