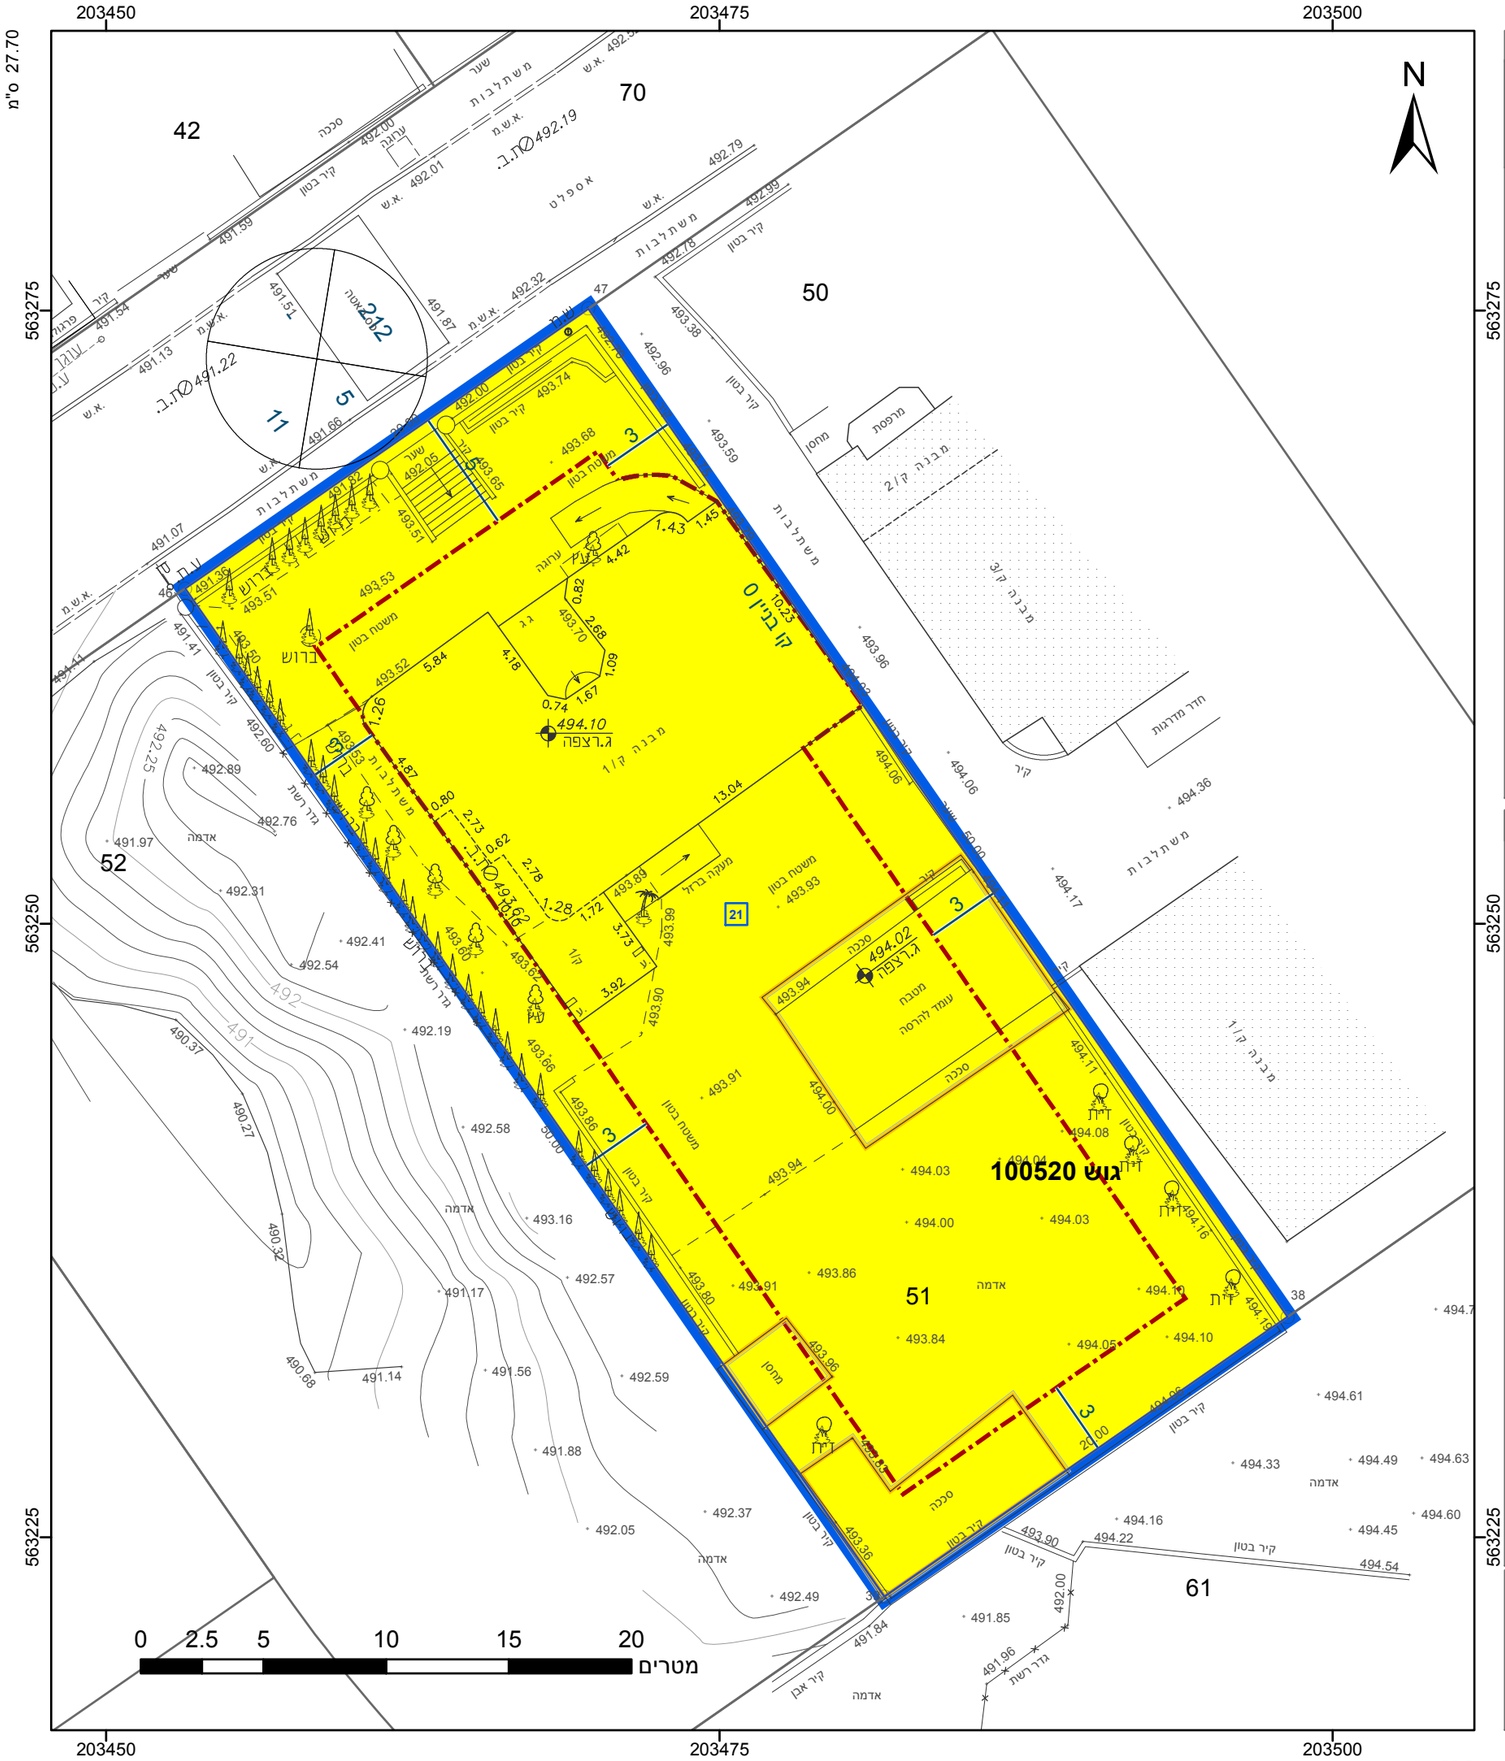

מקרא

- גבול התכנית
- גוש 1234 — גבול גוש ומספרו
- 5 — גבול חלקה ומספרה
- 1 — תא שטח ומספרו
- מספר הדרך / קווי בנין / רוחב הדרך
- מגורים א
- מידות
- להריסה
- קו-בנין

אישורים בתכנית מס' 652-0830869

הריני מצהיר בזאת כי המפה הטופוגרפית/המצבית המהווה רקע לתכנית זו, נערכה על ידי ביום 29.04.2020 והיא הוכנה לפי הוראות נוהל מבא"ת ובהתאם להוראות החוק ולתקנות המודדים שבתוקף. דיוק הקו הכחול והקדסטר: מדידה אנליטית מלאה ברמת תצ"ר

ח'טיב ניזאר	1021
שם המודד	מספר רשיון
חתימה	תאריך

חוק התכנון והבנייה, התשכ"ה - 1965
תכנית מפורטת

מס' 652-0830869

מגרש מס' 21, שכונה 2 ערערה בנגב.

תשריט מצב מוצע	גיליון 1 מתוך 1
מחוז	דרום
מרחב תכנון מקומי	נגב מזרחי
רשות מקומית	ערערה בנגב
ישוב	ערערה בנגב
תכנית בסמכות	מקומית
איחוד וחלוקה	ללא איחוד וחלוקה
היתרים או הרשאות	תכנית שמכוחה ניתן להוציא היתרים או הרשאות
מונה תדפיס התשריט	4
מועד הפקה	16/07/2020 09:04
שטח התכנית	1 דונם קנה מידה 1:250

שמות*

מגיש תכנית	יאסר אלנמס תאגיד:
מגיש תכנית	פאטמה אלנמס תאגיד:
עורך ראשי	אחמד אבו עאבד תאגיד: דאר אדריכלים

בעלי ענין בקרקע*

בעלים	יאסר אלנמס תאגיד:
בעלים	פאטמה אלנמס תאגיד:

טבלת גושים וחלקות*

מספר גוש	חלק/ כל הגוש	מספרי חלקות בשלמותן	מספרי חלקות בחלקיותן
100520	חלק	51	

* הרשימה המלאה מפורטת בהוראות התכנית / בהודעה שפורסמה בעיתונות וברשומות

תרשים התמצאות - קנ"מ 1:1250

שנת צילום אויר: 2017-2018